




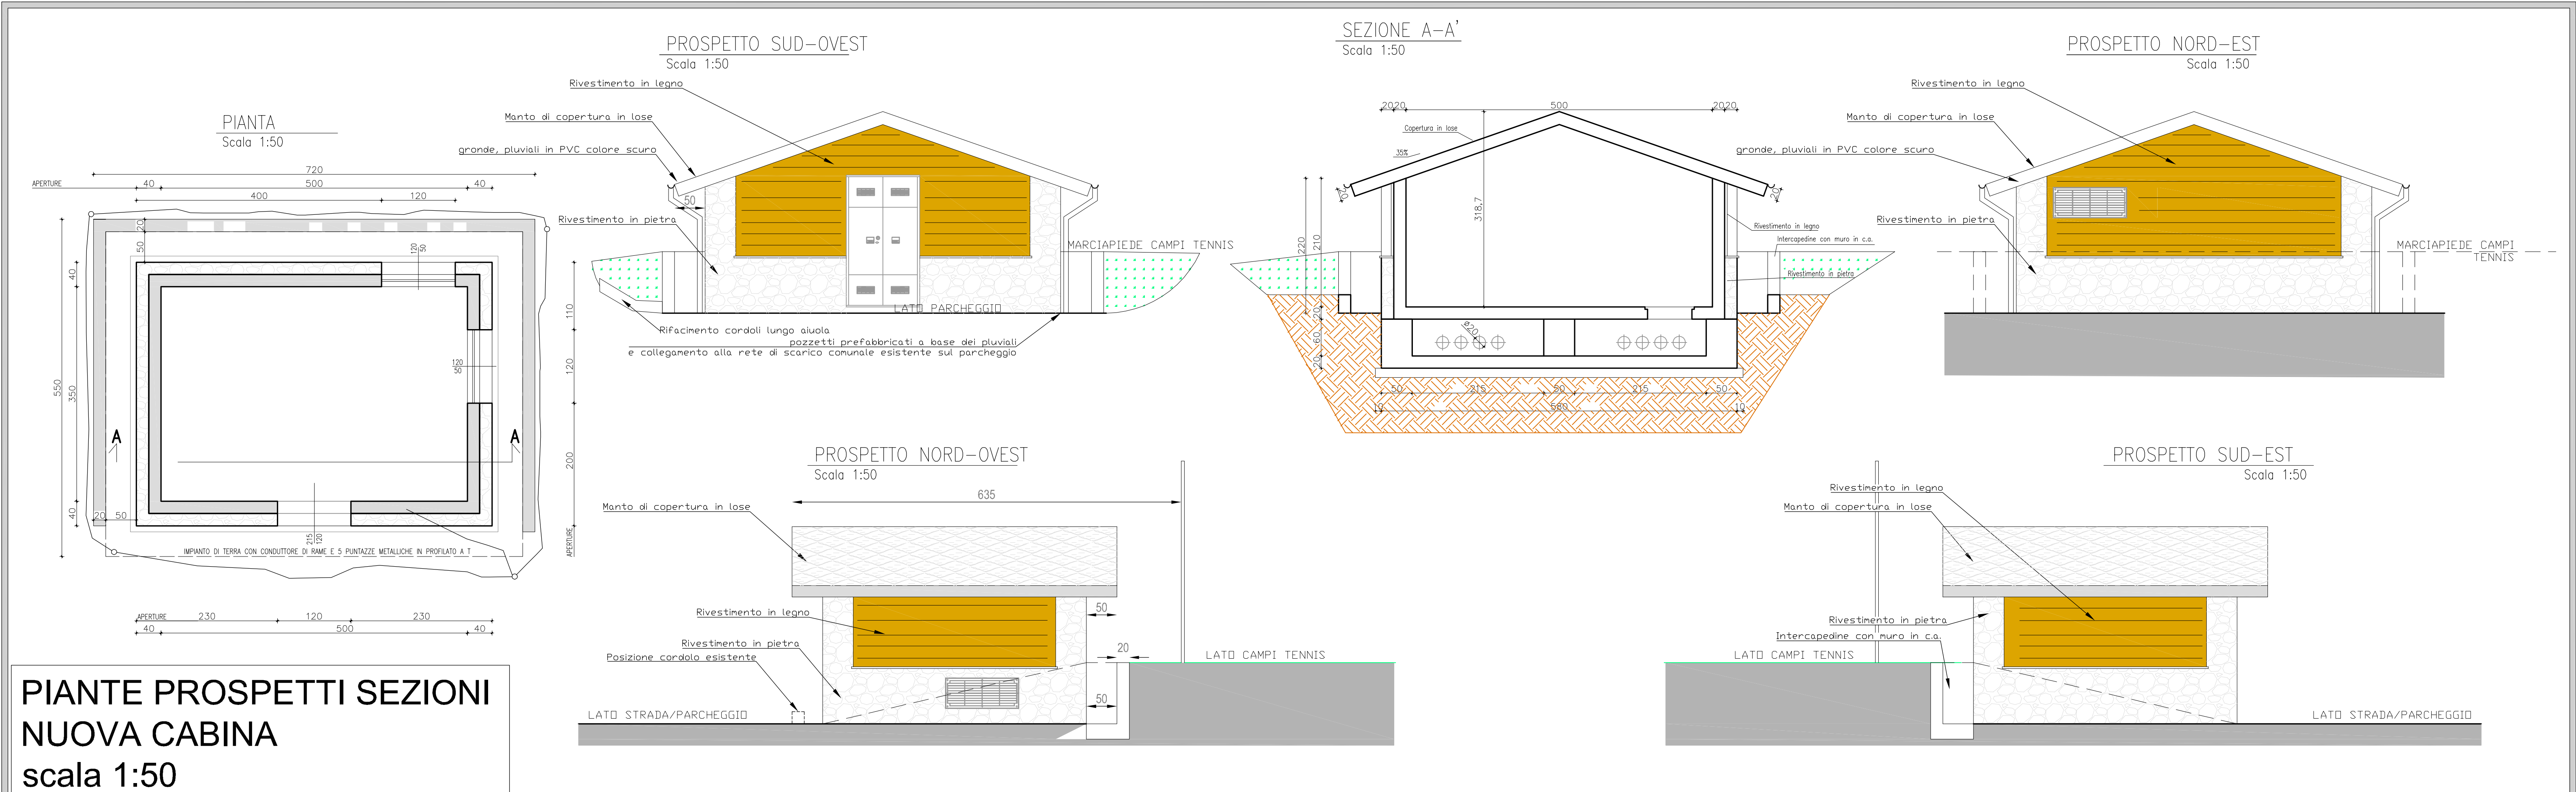


Estratto di CTR scala 1:5000

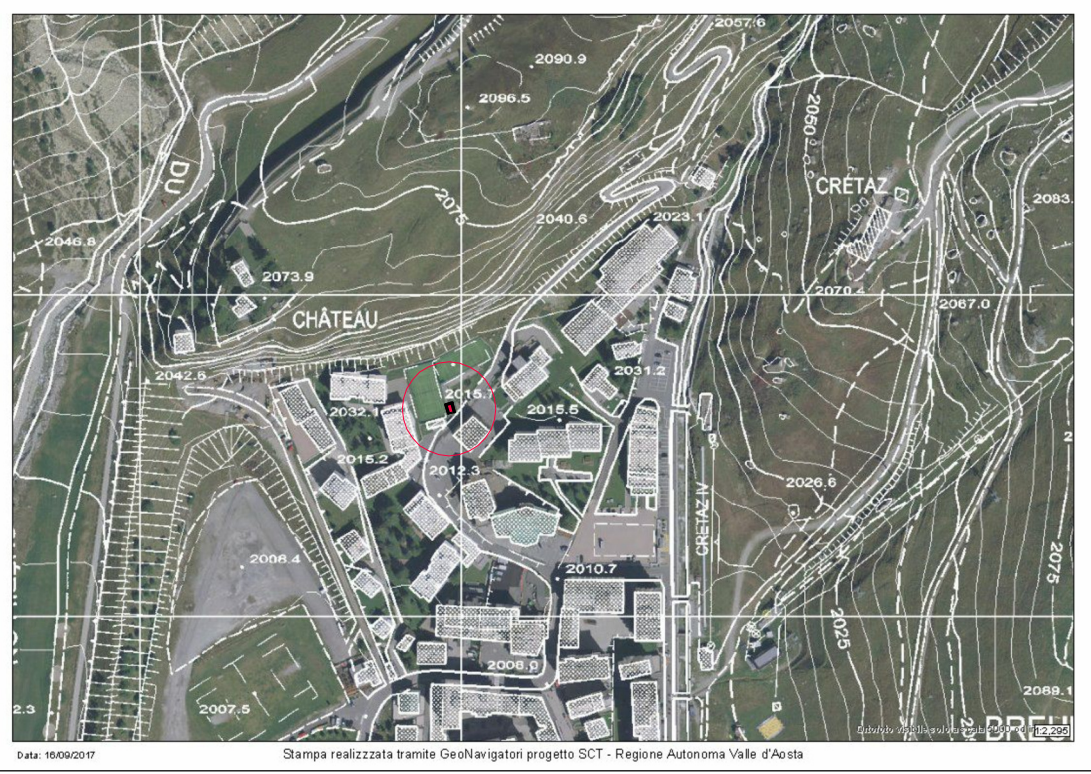

Ortofoto scala 1:2000

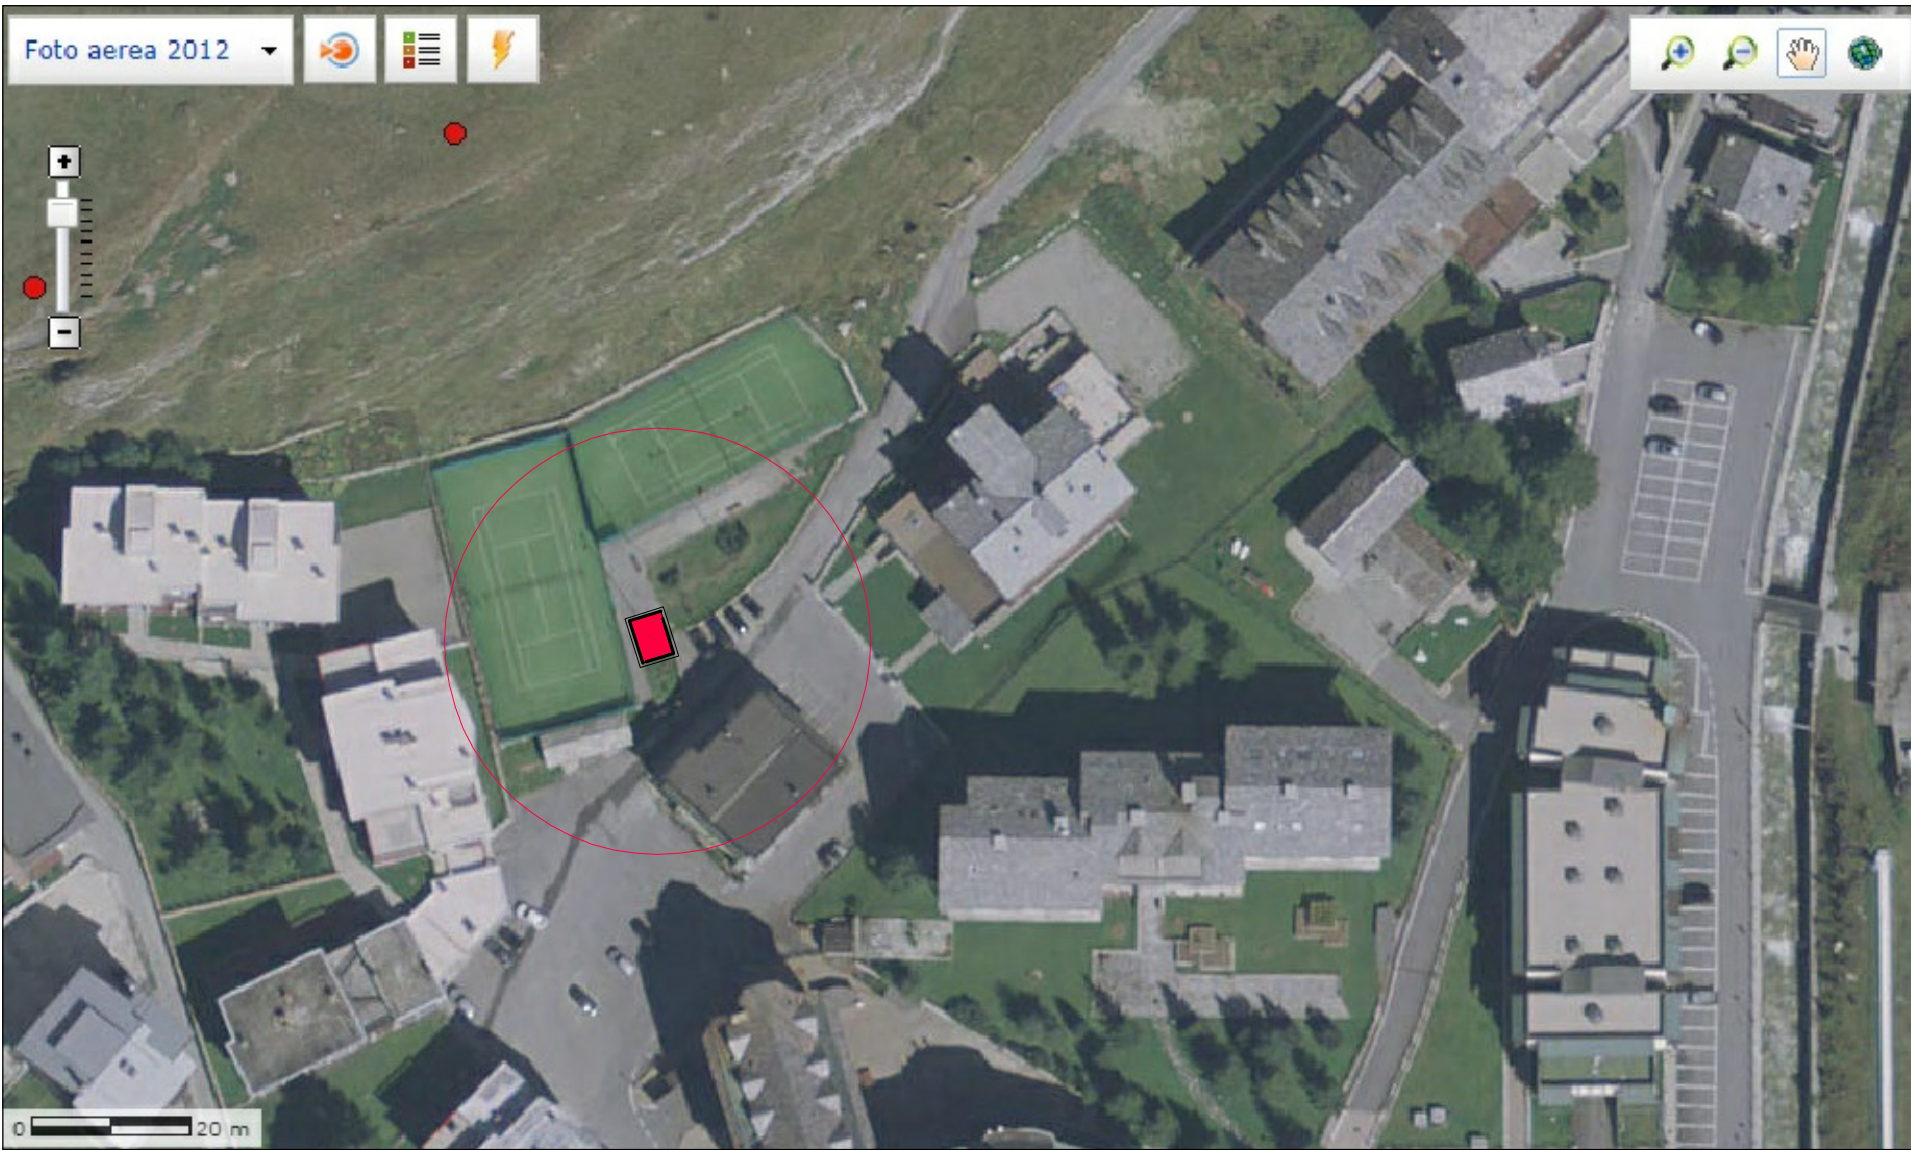

Estratto di mappa 1:1000

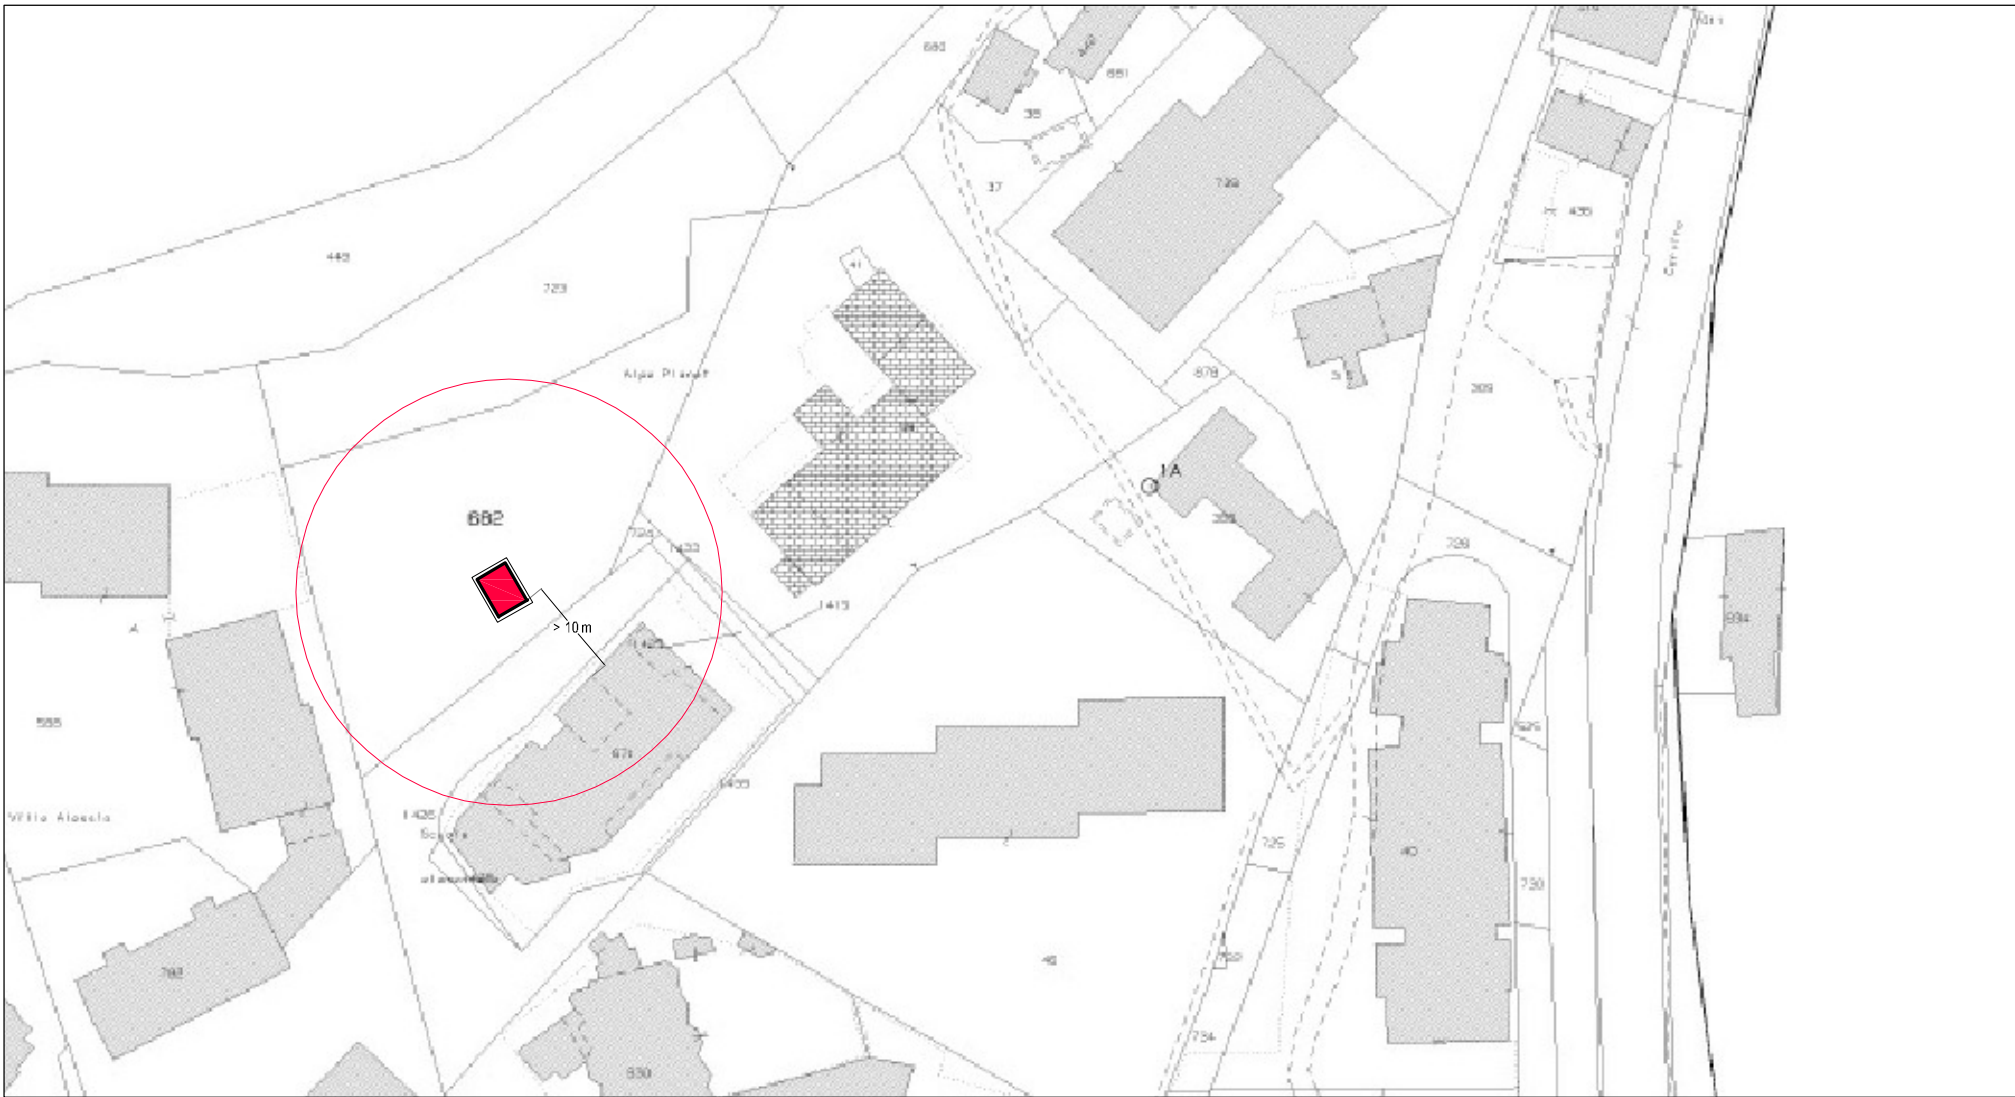

Realizzazione della cabina all'interno dell'aiuola esistente, con ingresso lato parcheggio, protetta sul lato dei campi da tennis da intercapedine in c.a. per la parte al di sotto del profilo del terreno esistente. La nuova cabina sarà realizzata ad una distanza >10m dal fabbricato esistente, con lo sbalzo della copertura in corrispondenza del cordolo attuale. Si indica l'Ingombro schematico del manufatto.



Ricostruzione cordoli a delimitazione aiuola



Spostamento pianta esistente

REGIONE AUTONOMA VALLE D'AOSTA COMUNE DI VALTOURNENCHE		
Costruzione impianto elettrico MT/BT per allacciamento cabina elettrica denominata "TENNIS" in Via Pellissier del Comune di VALTOURNENCHE		
COMMITTENTE: DEVAL S.p.a. a s.u. Via Clavalité, 8 - 11100 Aosta (AO) C.F. e P.IVA: 01013210073		
Scala: varie	Data: Settembre 2017	TAV01-cab
REV.01-19.06.18		
tecnico: Ing.Manuel LAVOYER Via Challand 30 - 11100 Aosta (AO) 380-3095143 / m.lavooyer@gmail.com		