

costruzione impianto elettrico MT/BT tra le frazioni Blavy e Val Dessus per allacciamento nuova cabina elettrica denominata "BLAVY" nel Comune di NUS della Regione Autonoma della Valle d'Aosta

PARTICOLARI TECNICI ATTRAVERSAMENTI

S.R. n. 36 "di Saint-Barthelemy" - Canali

LEGENDA

	Cabina esistente
	Cabina da costruire
	Posto di trasformazione su palo da recuperare
	Cavo elettrico sotterraneo a 15 kV esistente
	Cavo elettrico sotterraneo a 15 kV da posare
	Cavo elettrico sotterraneo di BT da posare
	Treccia in rame con dispersori di terra da posare
	Colonnina di sezionamento di BT da installare
	Linea elettrica aerea in fili nudi a 15 kV esistente
	Linea elettrica aerea a 15 kV da rimuovere
	Linea elettrica in cavo aereo di BT esistente
	Linea elettrica in cavo aereo di BT da rimuovere
	Sostegno esistente
	Sostegno da sostituire
	Sostegno da rimuovere
	Cassetta di derivazione di BT esistente

Comune di NUS

Fogli VARI


Scale VARIE

AR/ap

NOVEMBRE 2022



ing. Giorgio PESSION
Il presente documento è sottoscritto con firma digitale ai sensi dell'art. 21 del d.lgs. 82/2005.

Estratto catastale
Scala 1:1000

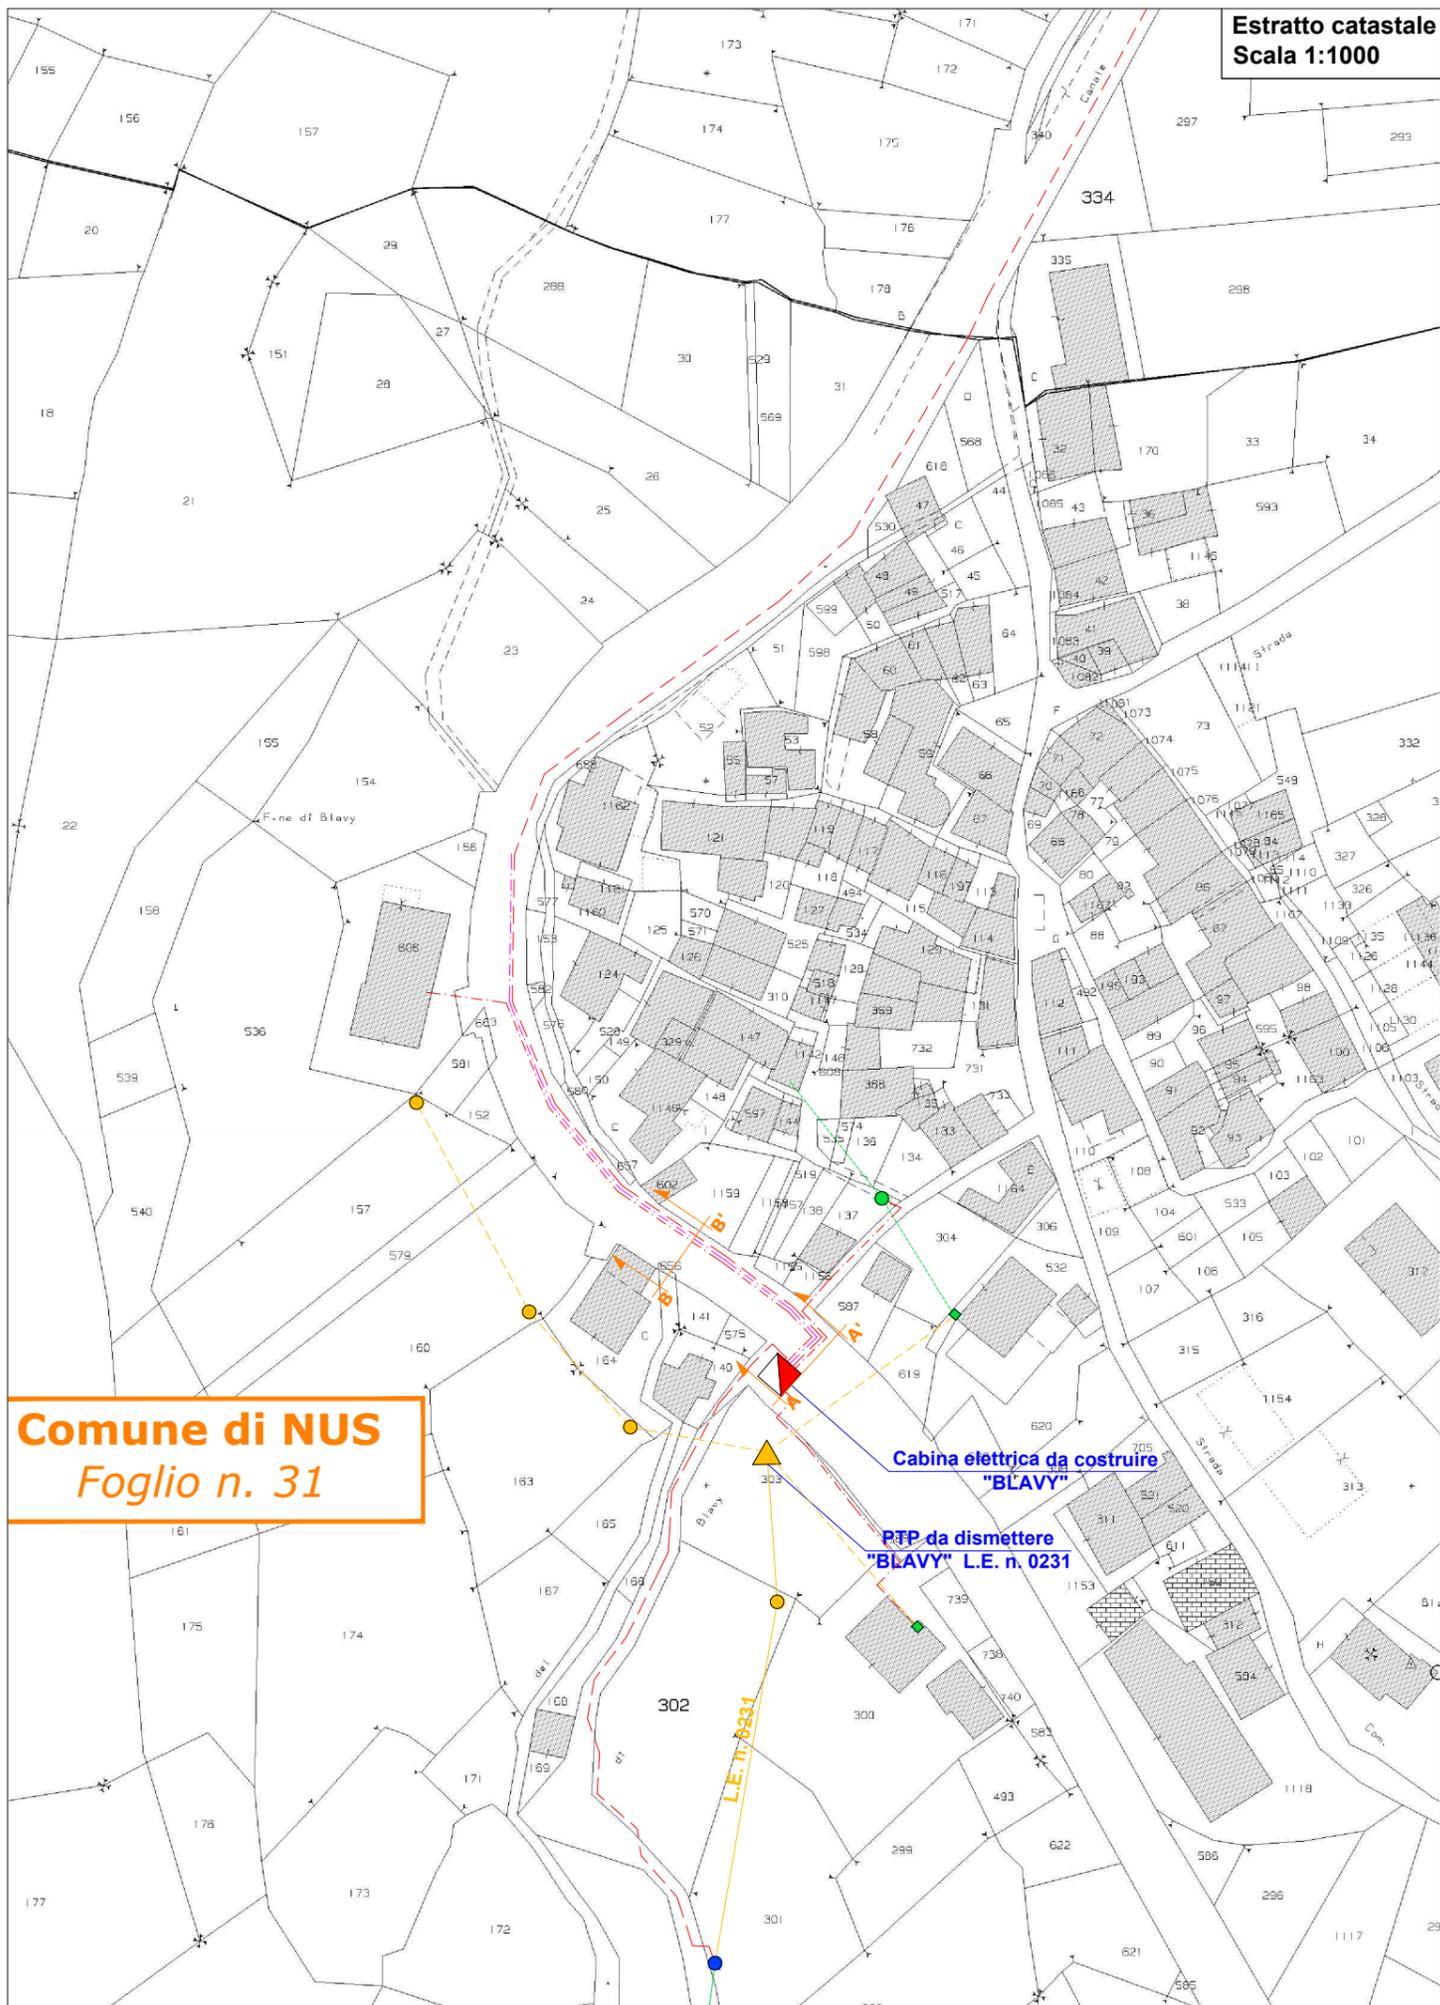



Comune di NUS
Foglio n. 31

Sezione A - A'
Attraversamento S.R. n. 36 "di Saint-Barthelemy"
km 6+928
Scala 1:100

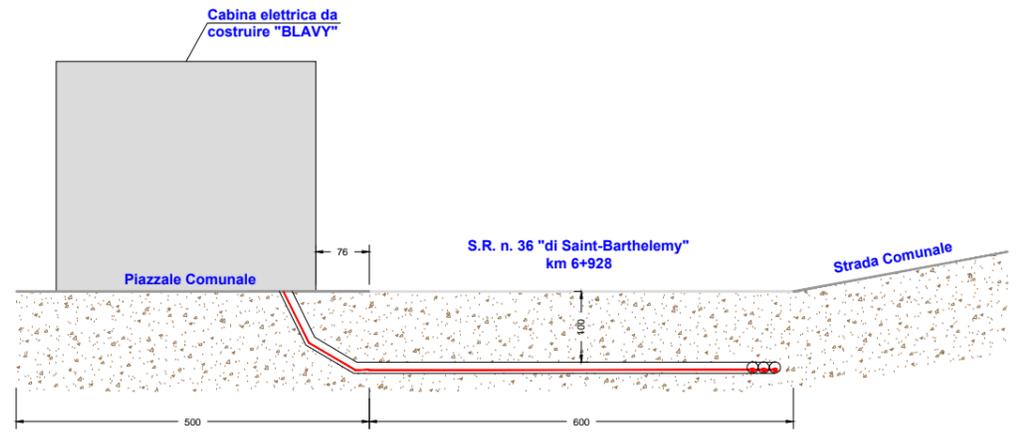


Sezione B - B'
Attraversamento canale
S.R. n. 36 "di Saint-Barthelemy" - km 6+957
Scala 1:100

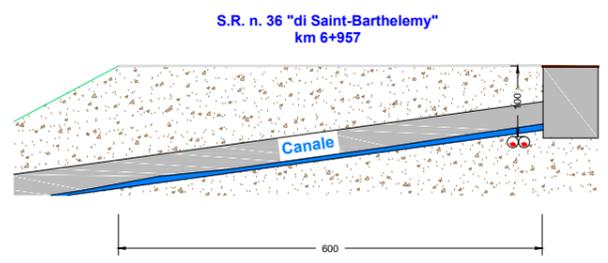

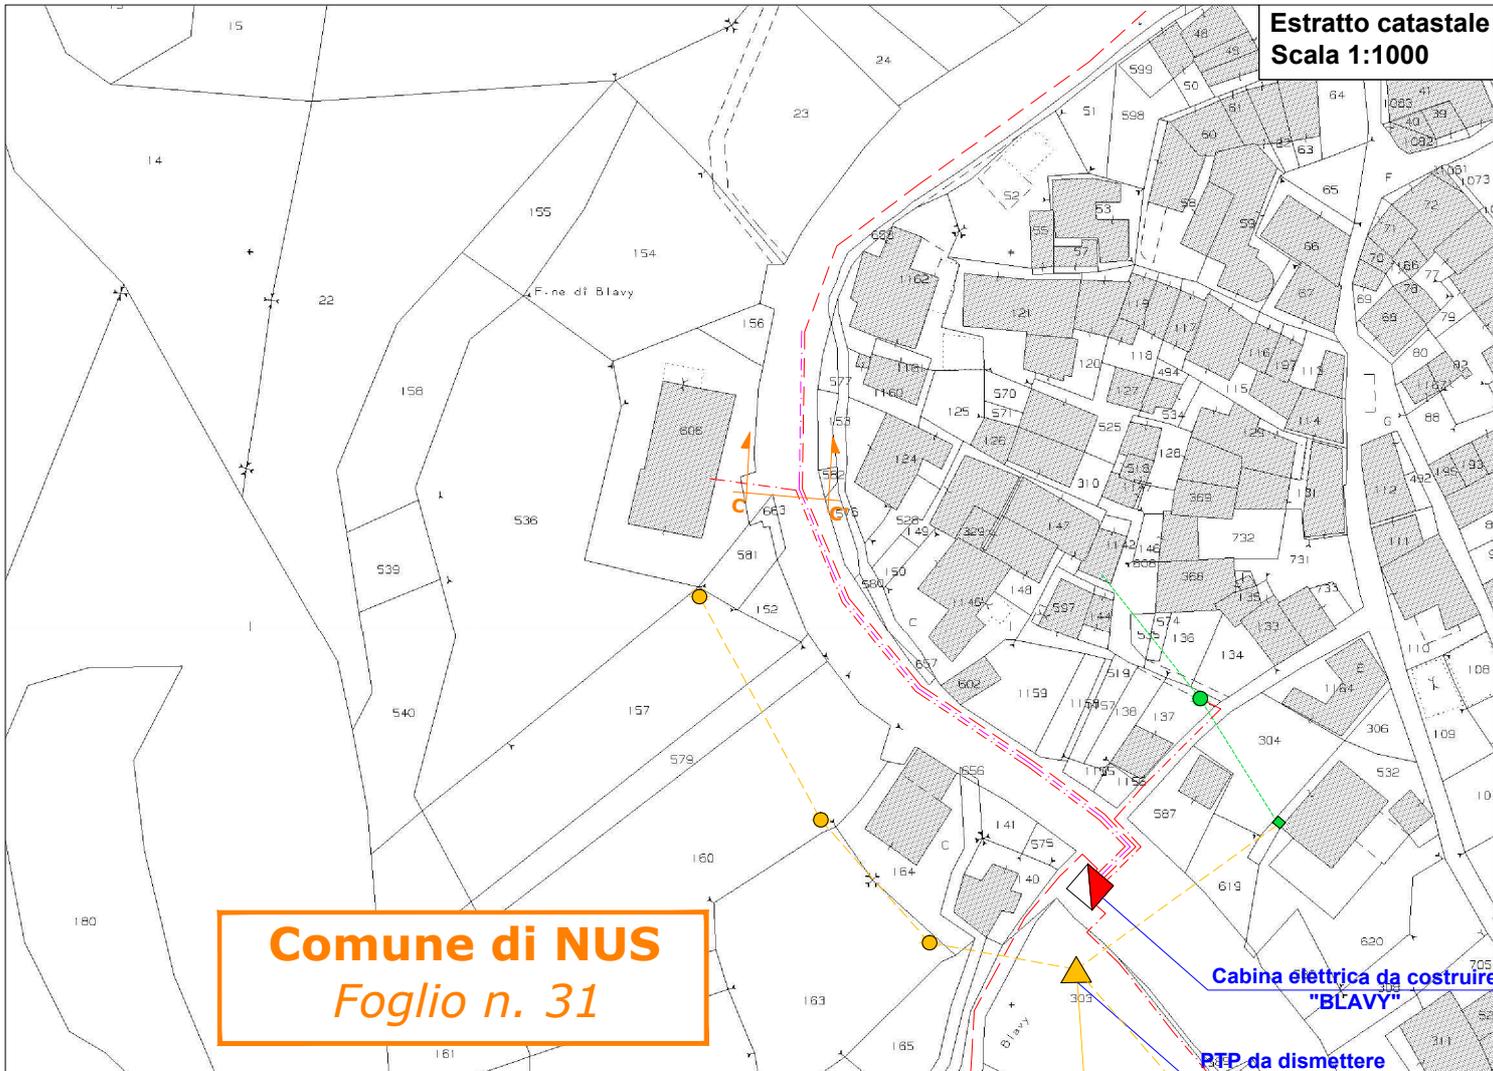


Comune di NUS
Foglio n. 31


Sezione C - C'
Attraversamento **S.R. n. 36 "di Saint-Barthelemy"**
km 6+992
Scala 1:100

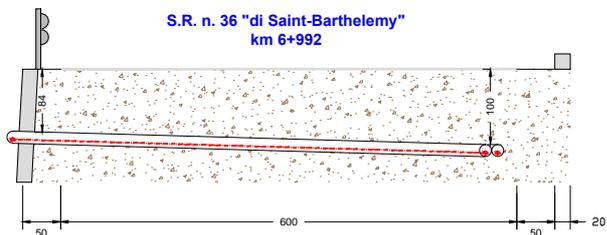


Estratto catastale
Scala 1:1000

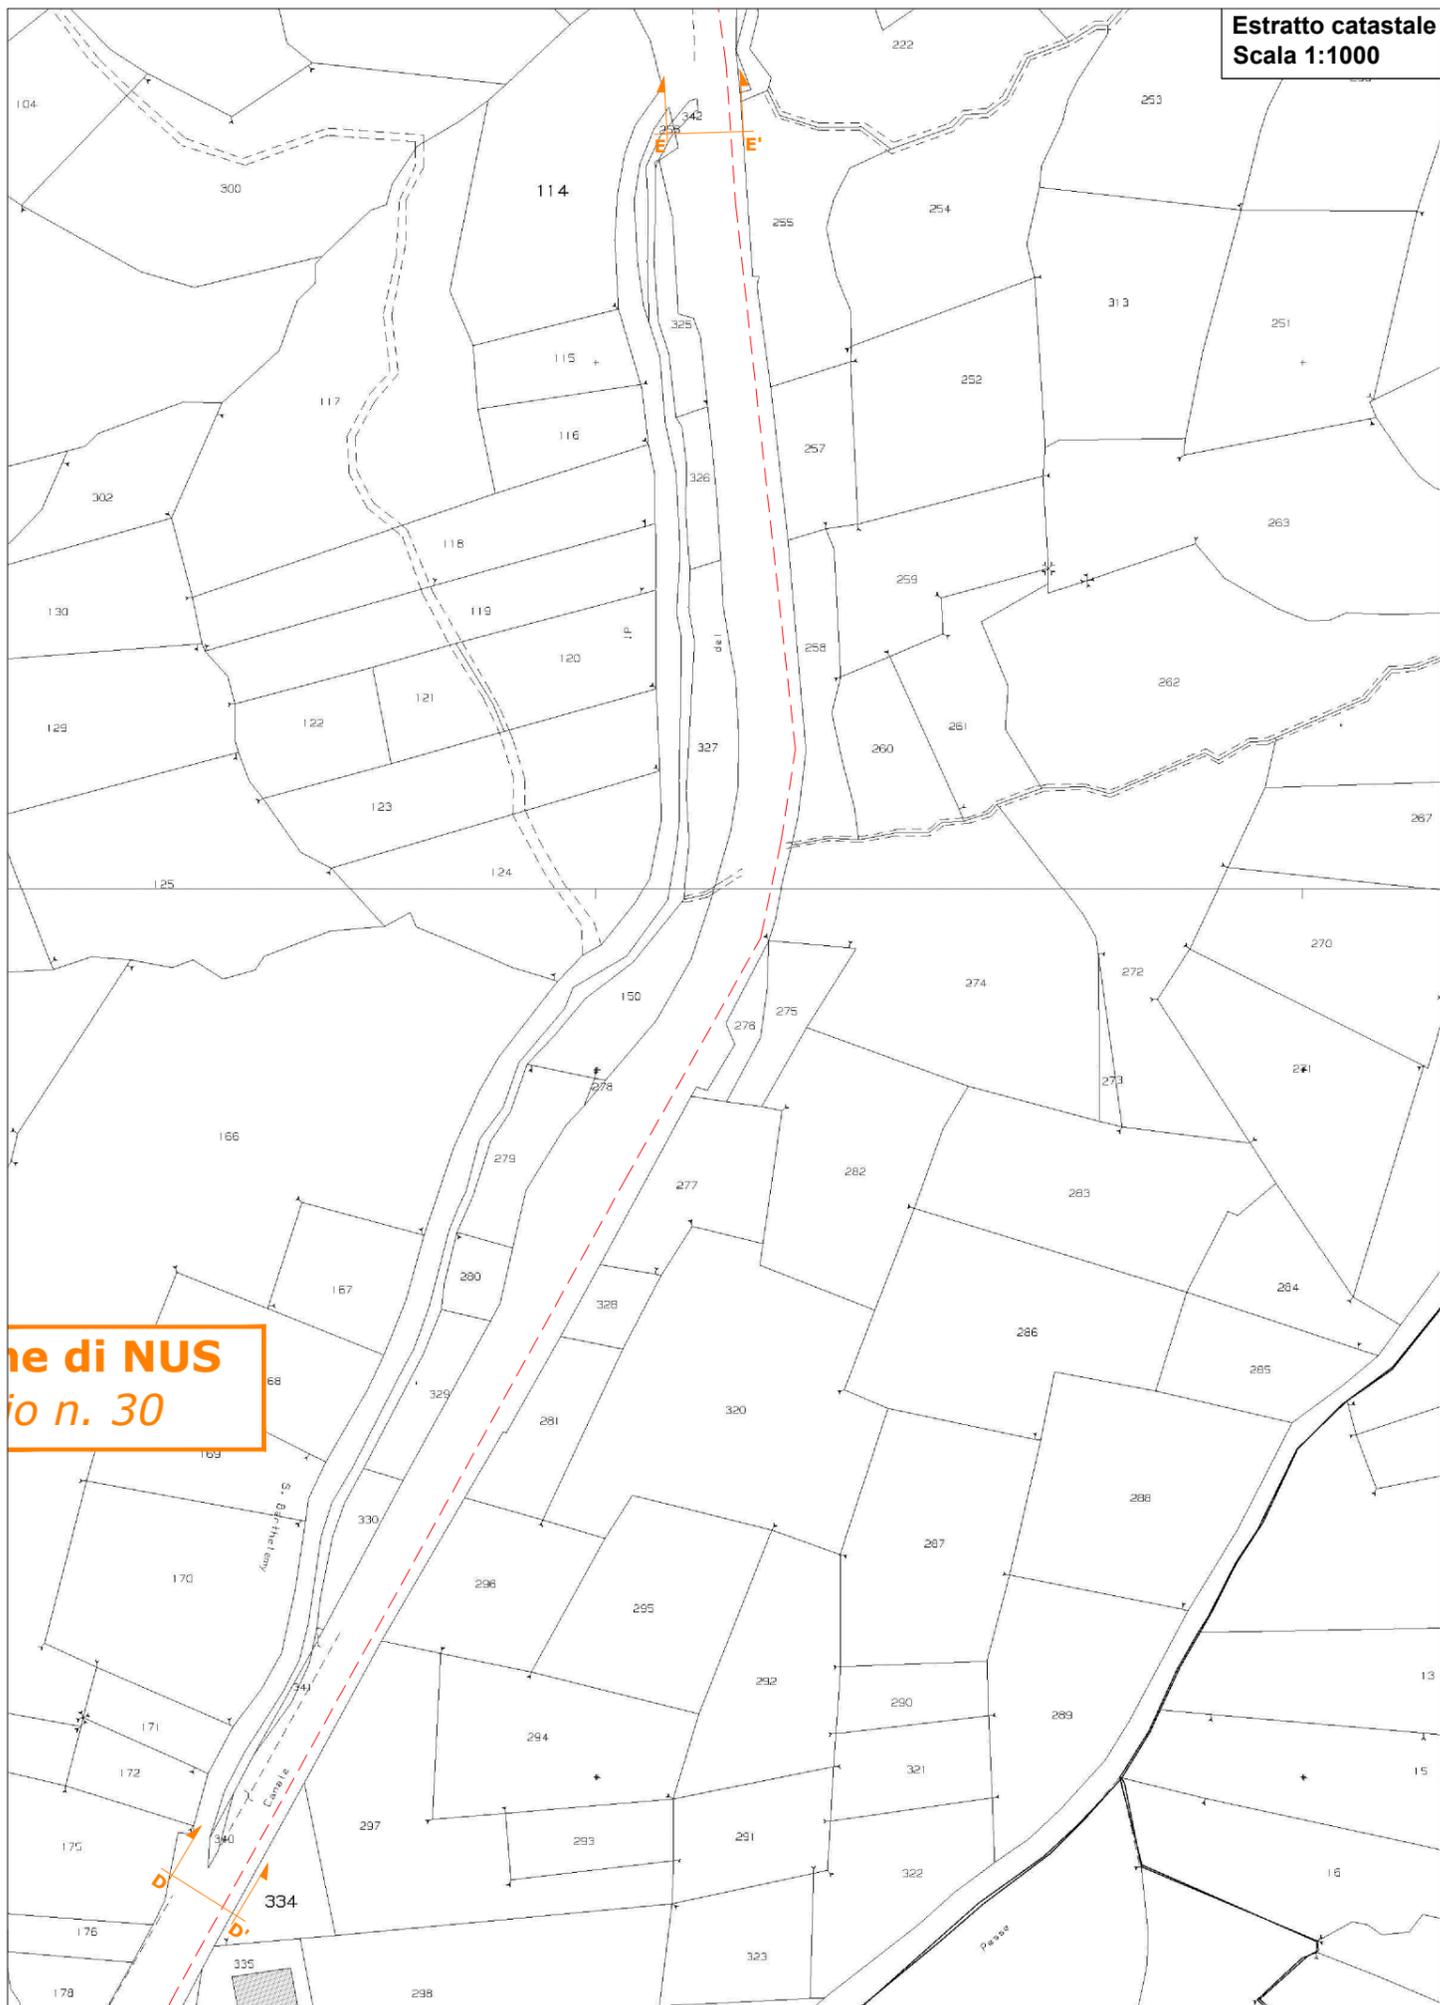

Sezione D - D'
Attraversamento canale
S.R. n. 36 "di Saint-Barthelemy" - km 7+120
Scala 1:100

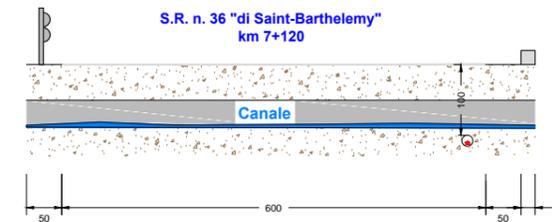


Sezione E - E'
Attraversamento canale
S.R. n. 36 "di Saint-Barthelemy" - km 7+415
Scala 1:100

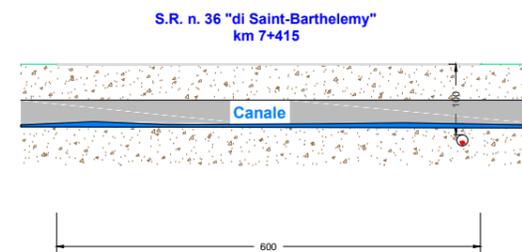


Estratto catastale
Scala 1:1000


Comune di NUS
Foglio n. 18

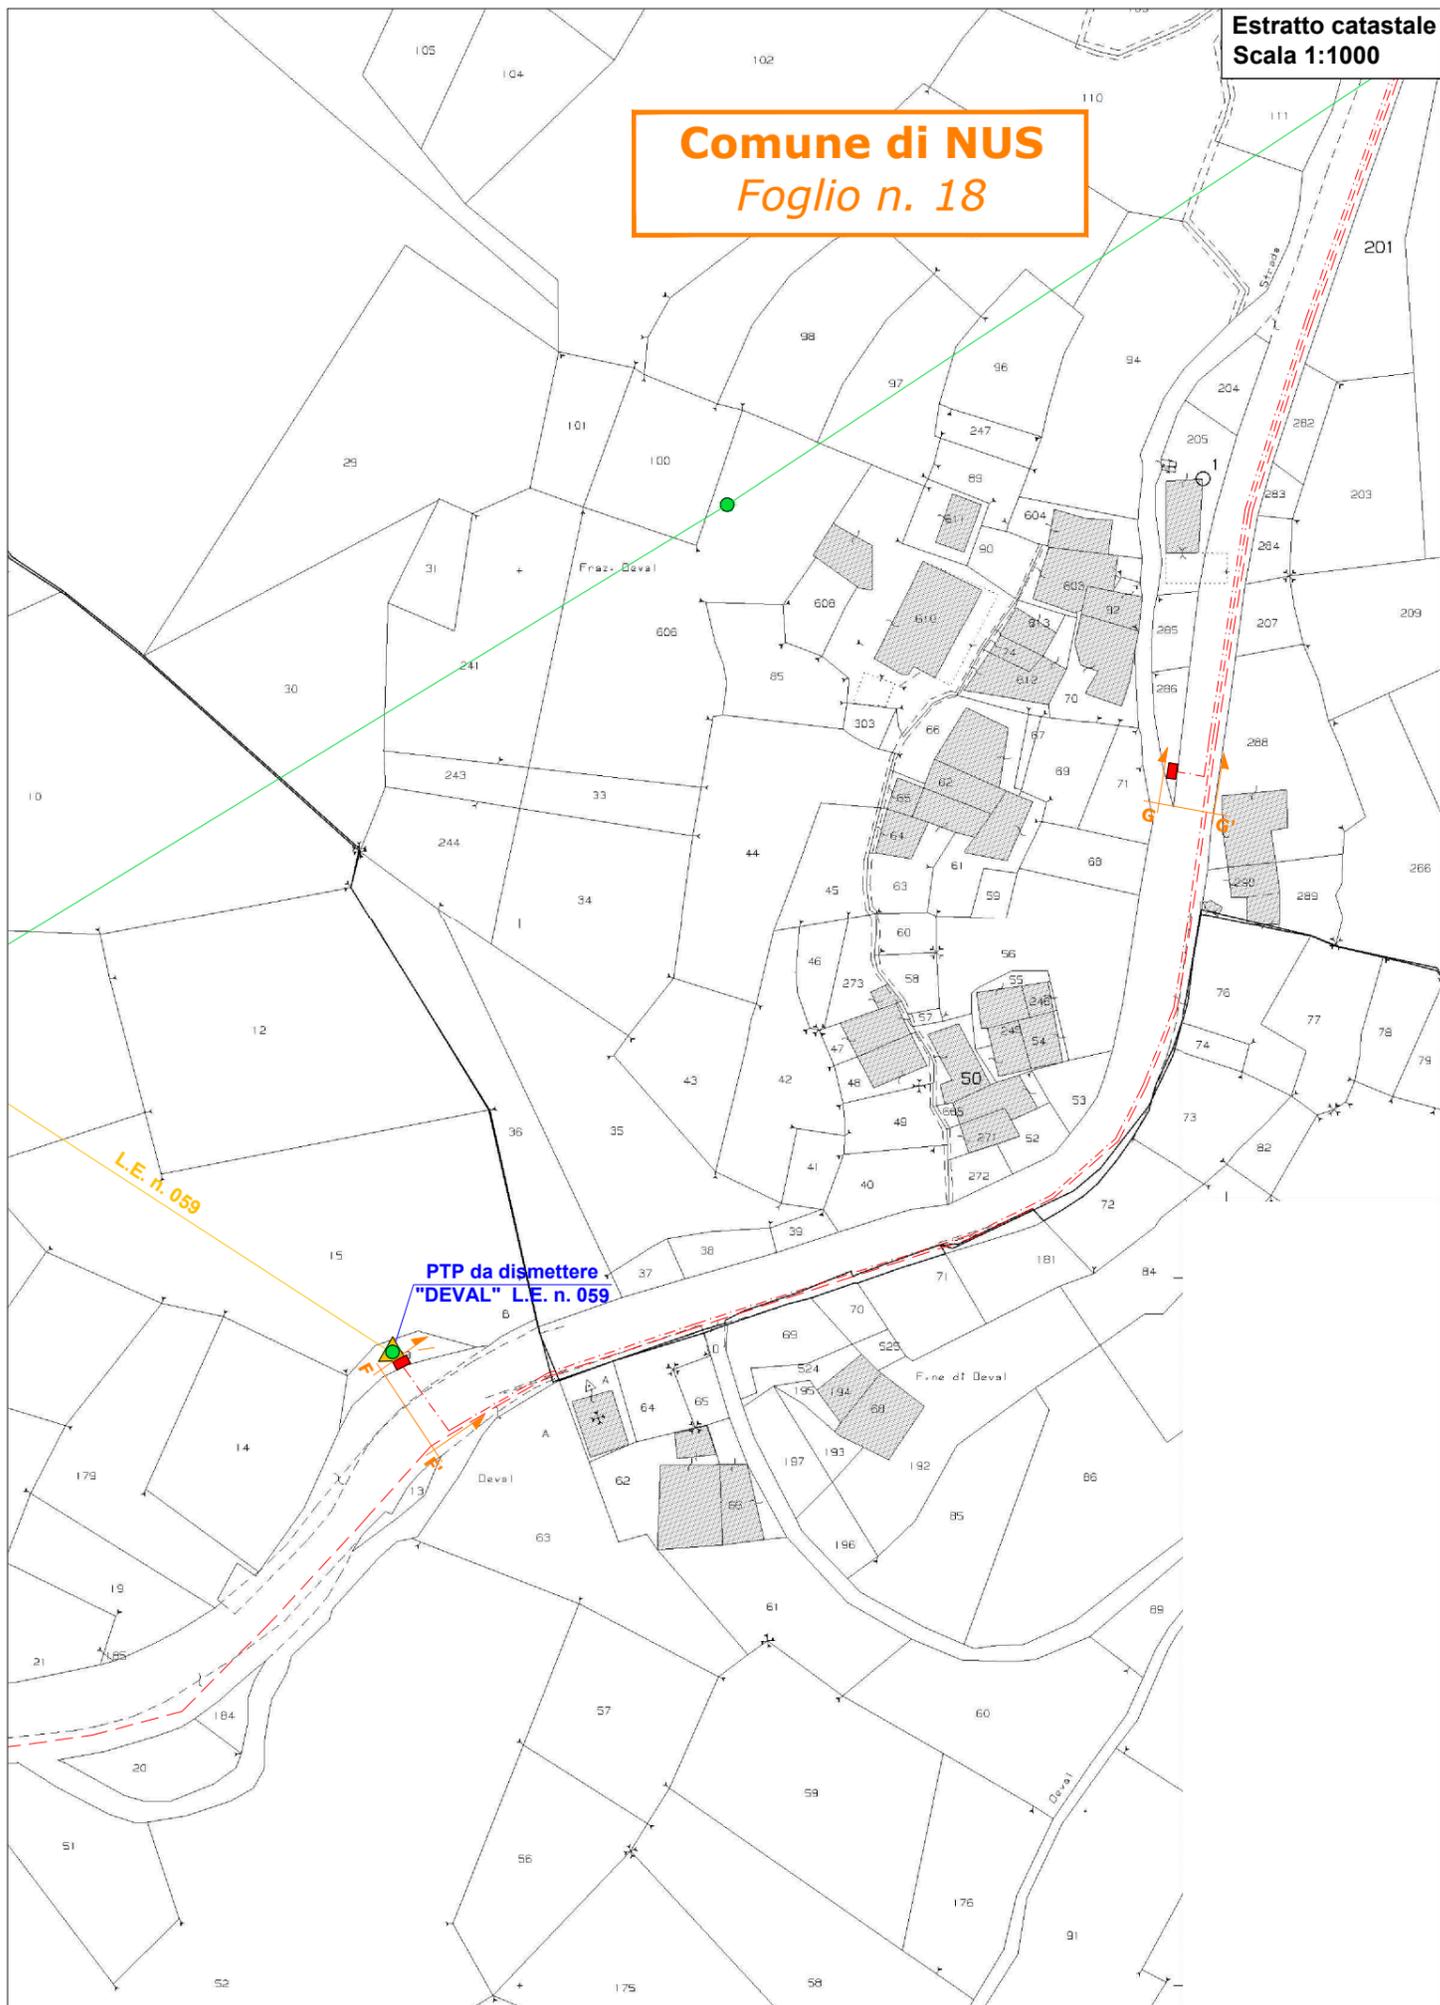


Sezione F - F'
Attraversamento **S.R. n. 36 "di Saint-Barthelemy"**
km 9+620
Scala 1:100

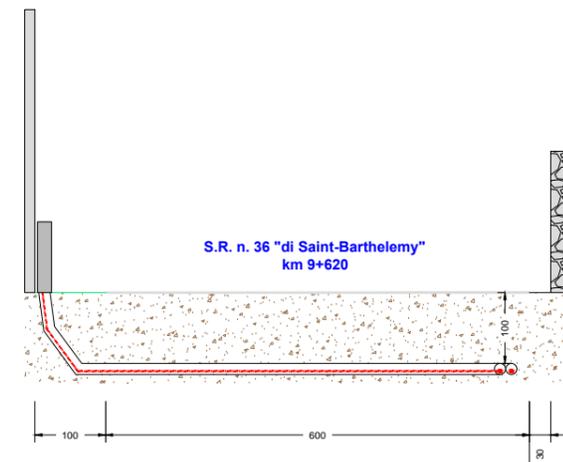

Sezione G - G'
Attraversamento **S.R. n. 36 "di Saint-Barthelemy"**
km 9+775
Scala 1:100

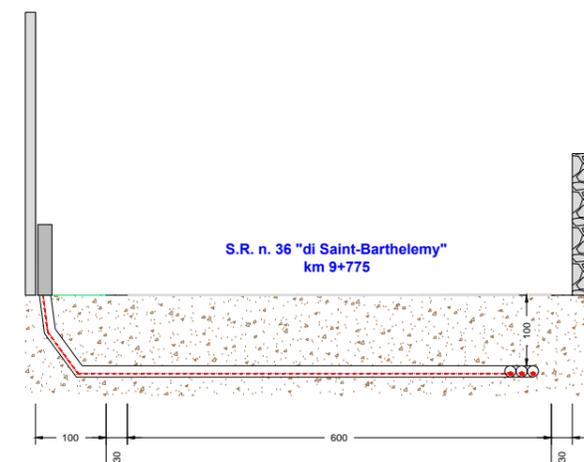

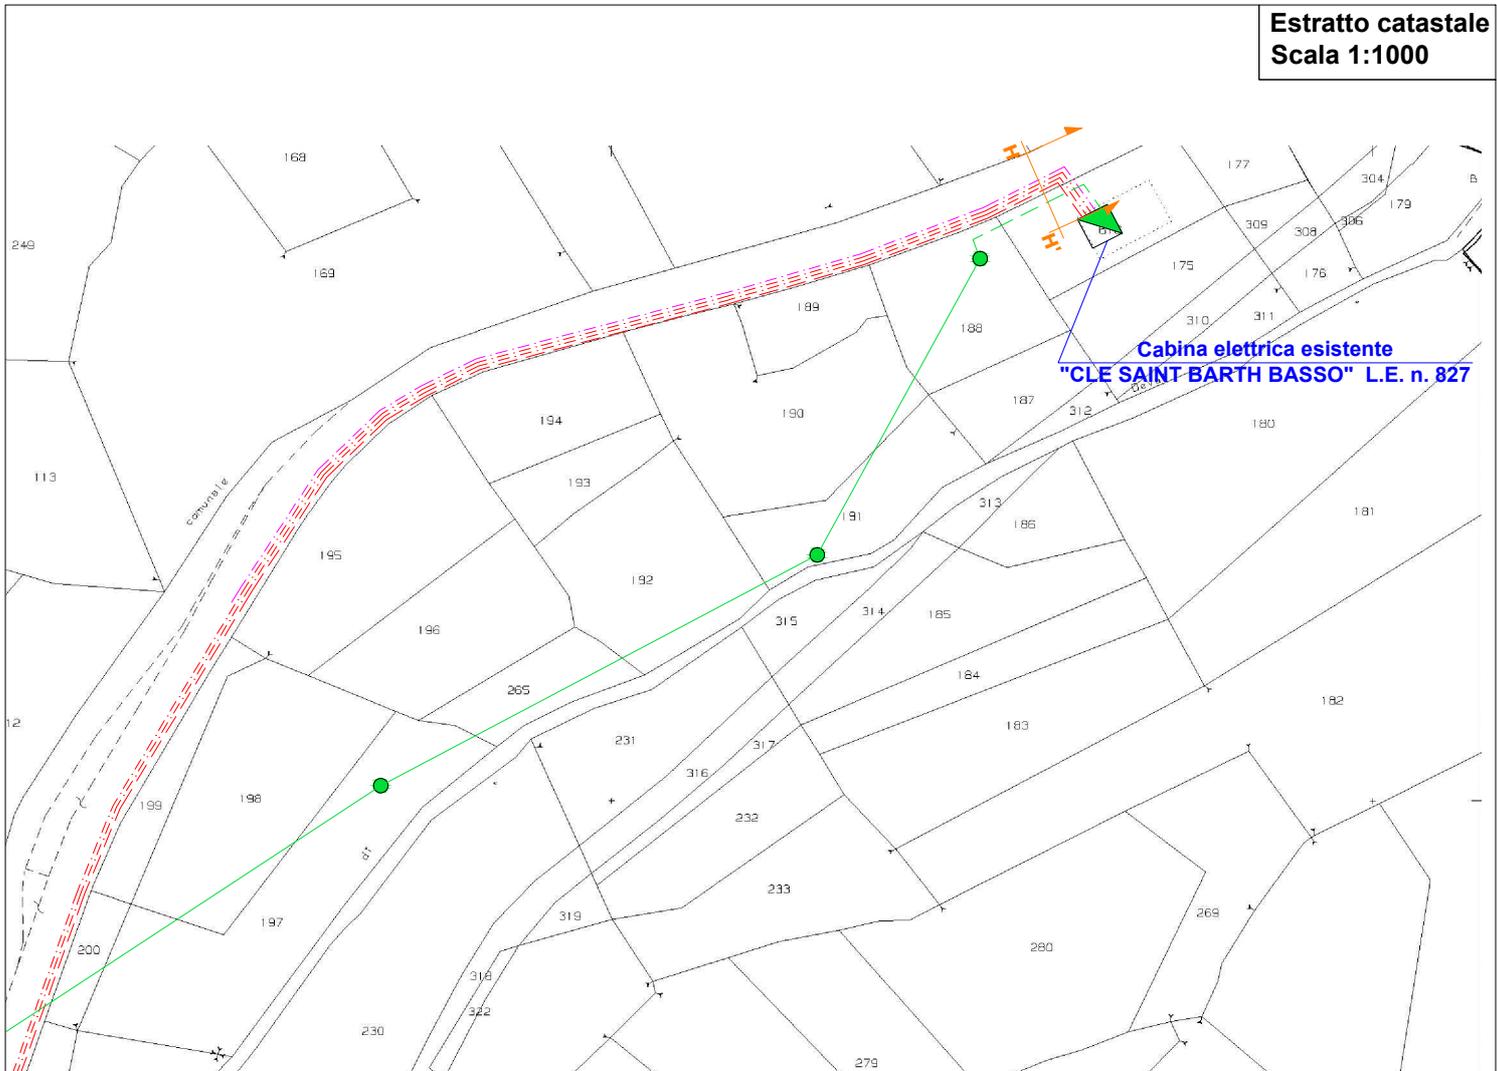

Sezione H - H'
S.R. n. 36 "di Saint-Barthelemy"
km 10+045
Scala 1:100

S.R. n. 36 "di Saint-Barthelemy"
km 10+045

