 


costruzione impianto elettrico a 15 kV tra le cabine elettriche denominate "REMONDIN" e "FONTAINEMORE" nei Comuni di PERLOZ, LILLIANES e FONTAINEMORE della Regione Autonoma Valle d'Aosta

PARTICOLARI TECNICI
S.R. n. 44 "della Valle del Lys"

LEGENDA

	Cabina esistente
	Cavo elettrico sotterraneo a 15 kV esistente
	Cavo elettrico sotterraneo a 15 kV da posare
	Cavo elettrico sotterraneo a 15 kV da posare in tubazione predisposta
	Linea elettrica aerea in cavo aereo a 15 kV da costruire
	Linea elettrica aerea in fili nudi a 15 kV esistente
	Linea elettrica aerea in fili nudi a 15 kV da rimuovere
	Traliccio esistente
	Traliccio da rimuovere
	Sostegno esistente
	Sostegno da rimuovere
	Tubazione Ø 50 mm da posare per fibra ottica
	Tracciato indicativo strada regionale e comunale

Comune PERLOZ - LILLIANES - FONTAINEMORE

Fogli VARI

Scale VARIE


AR/ap

GENNAIO 2024



ing. Walter MUSSO


Il presente documento è sottoscritto con firma digitale ai sensi dell'art. 21 del d.lgs. 82/2005.

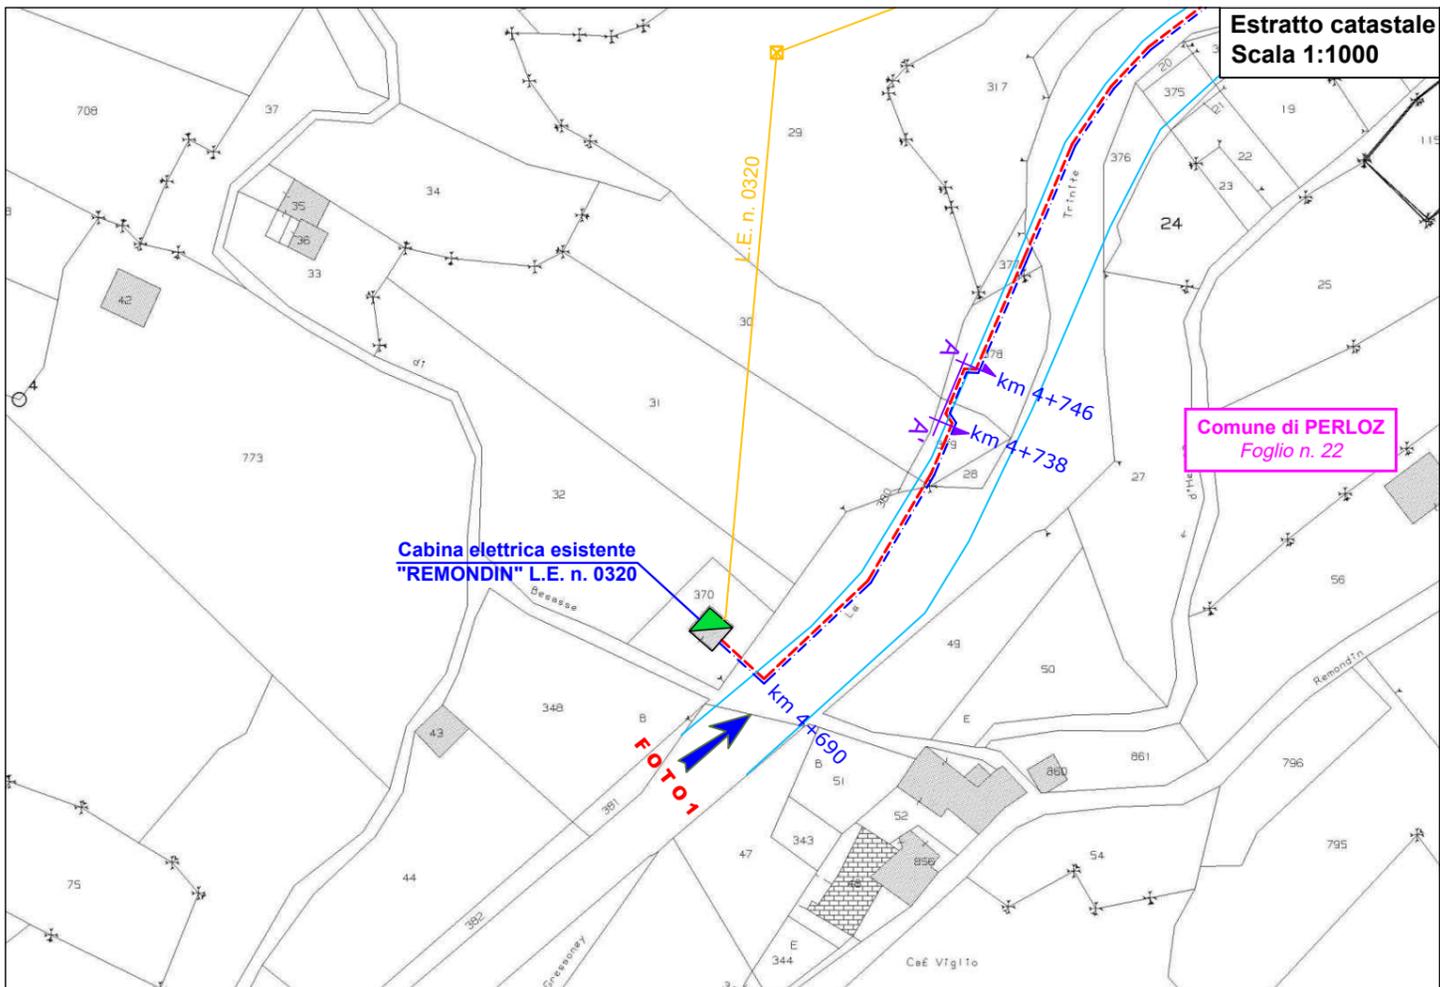


S.R. n. 44 "della Valle del Lys" km 4+690
attraversamento canale esistente dal km 4+738 al km 4+746




Sezione A - A'
Scala 1:100

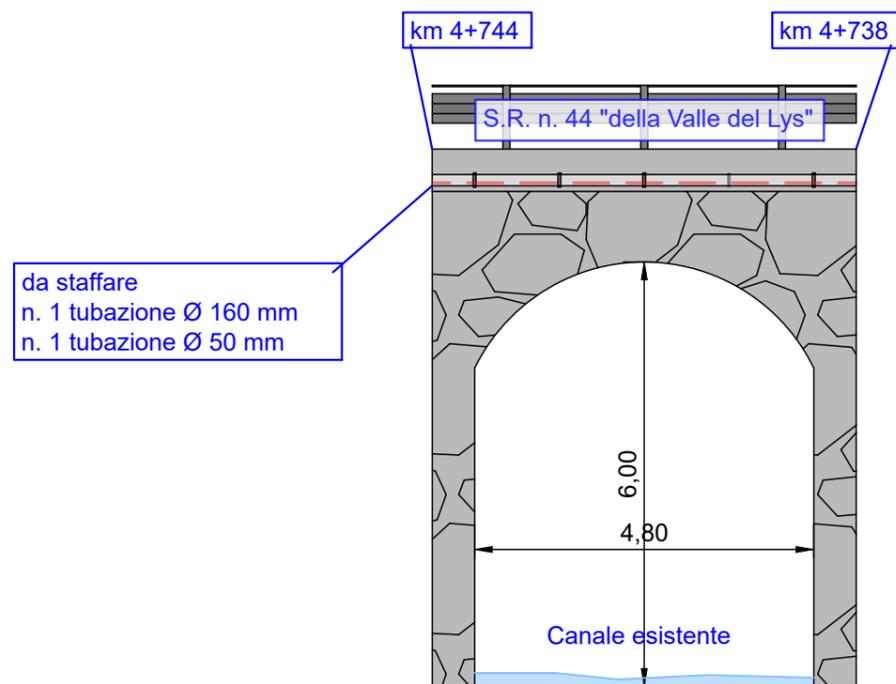

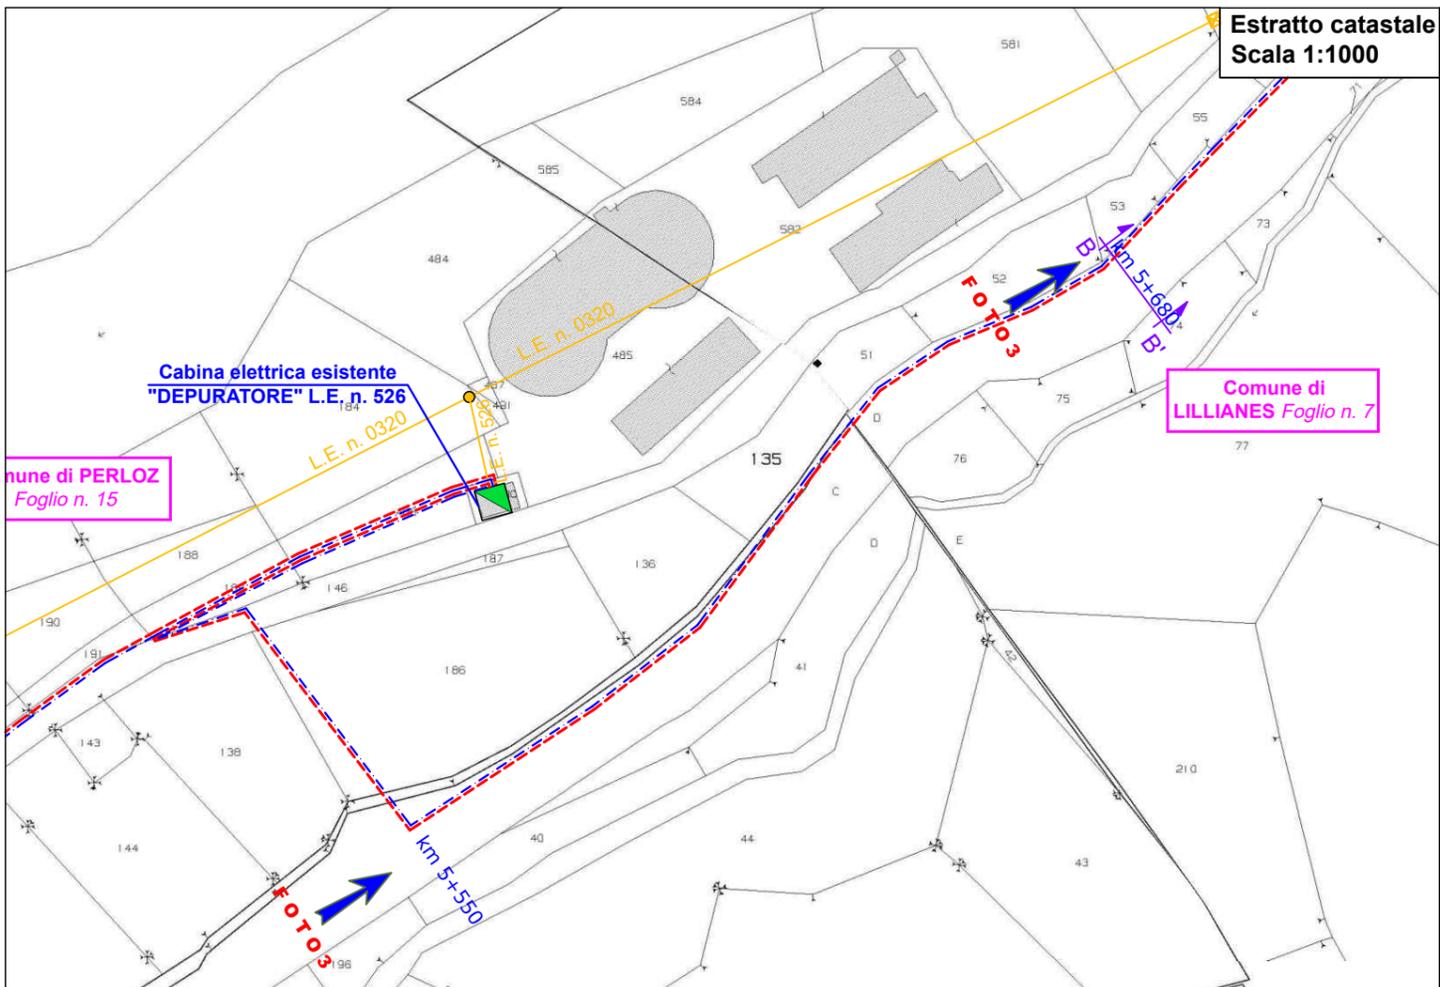


**Sezione B - B'
Scala 1:100**

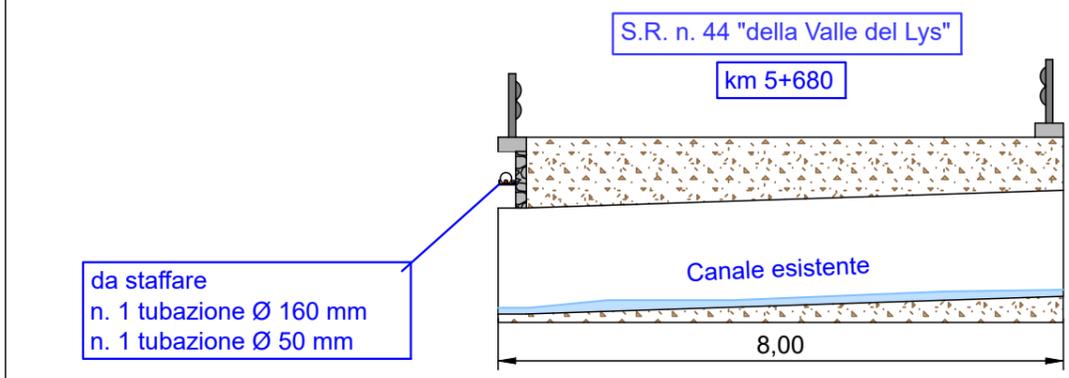



S.R. n. 44 "della Valle del Lys"
km 5+550 e km 5+680



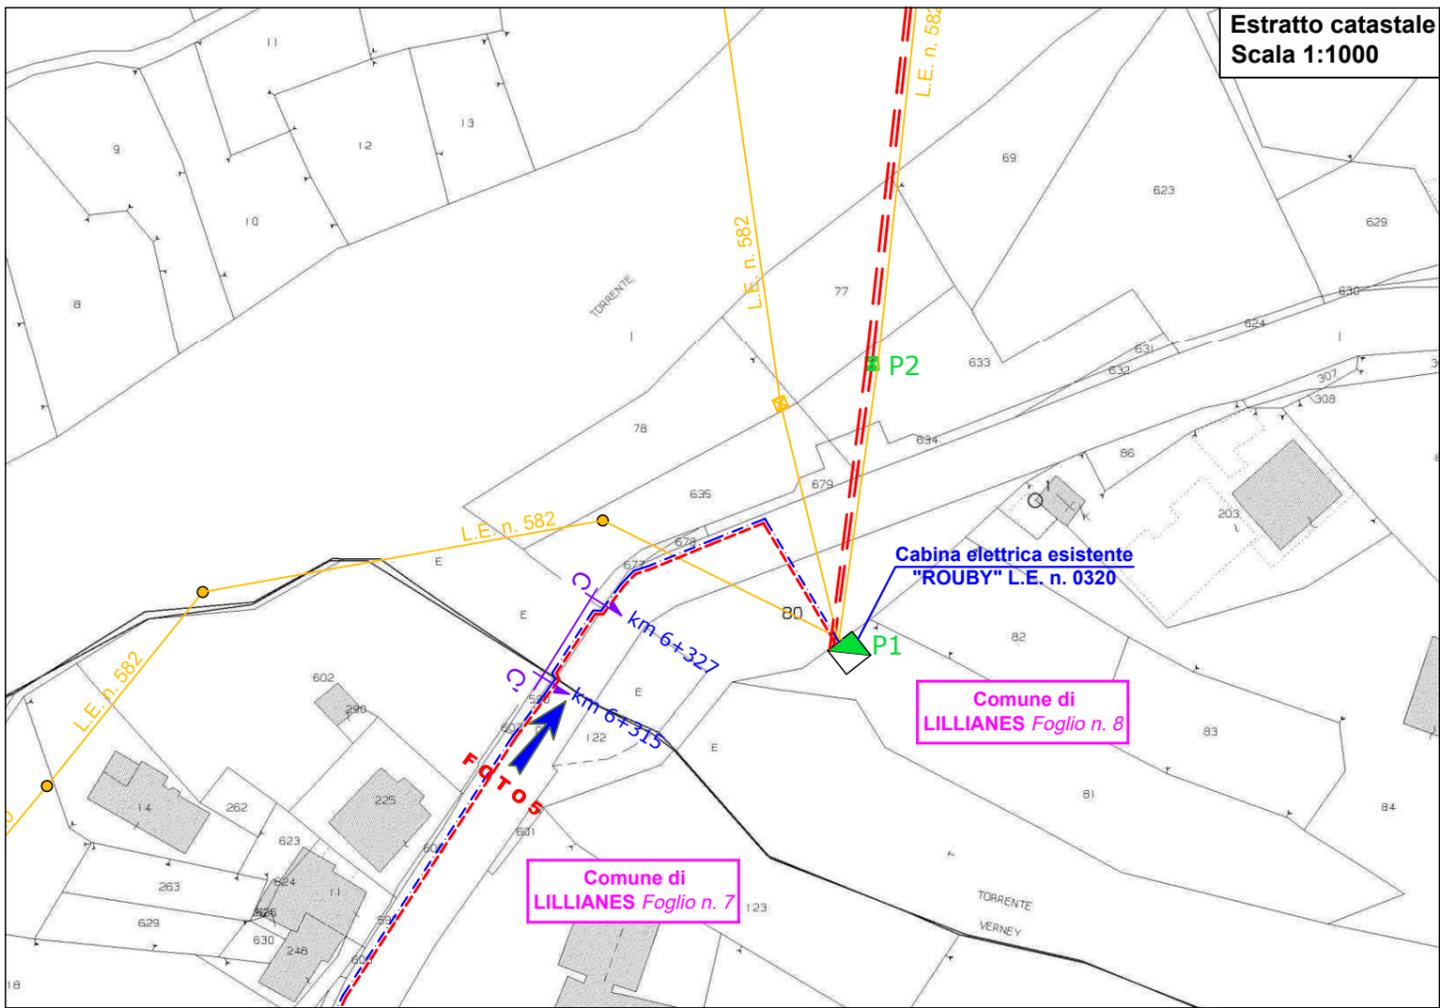


S.R. n. 44 "della Valle del Lys" dal km 6+315 al km 6+327
attraversamento Torrente Chussun

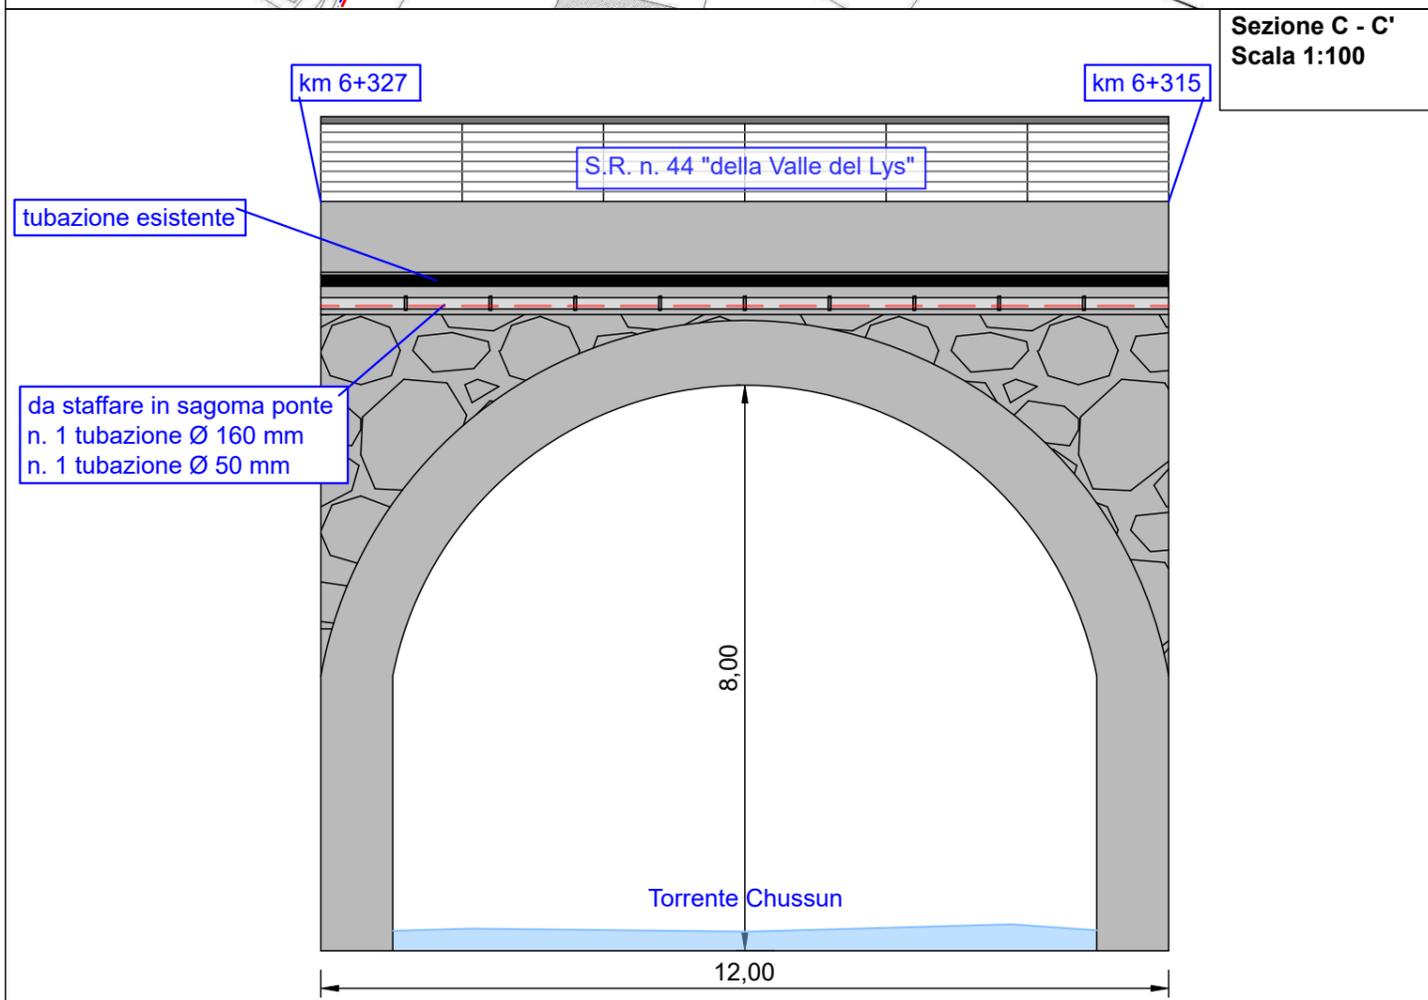


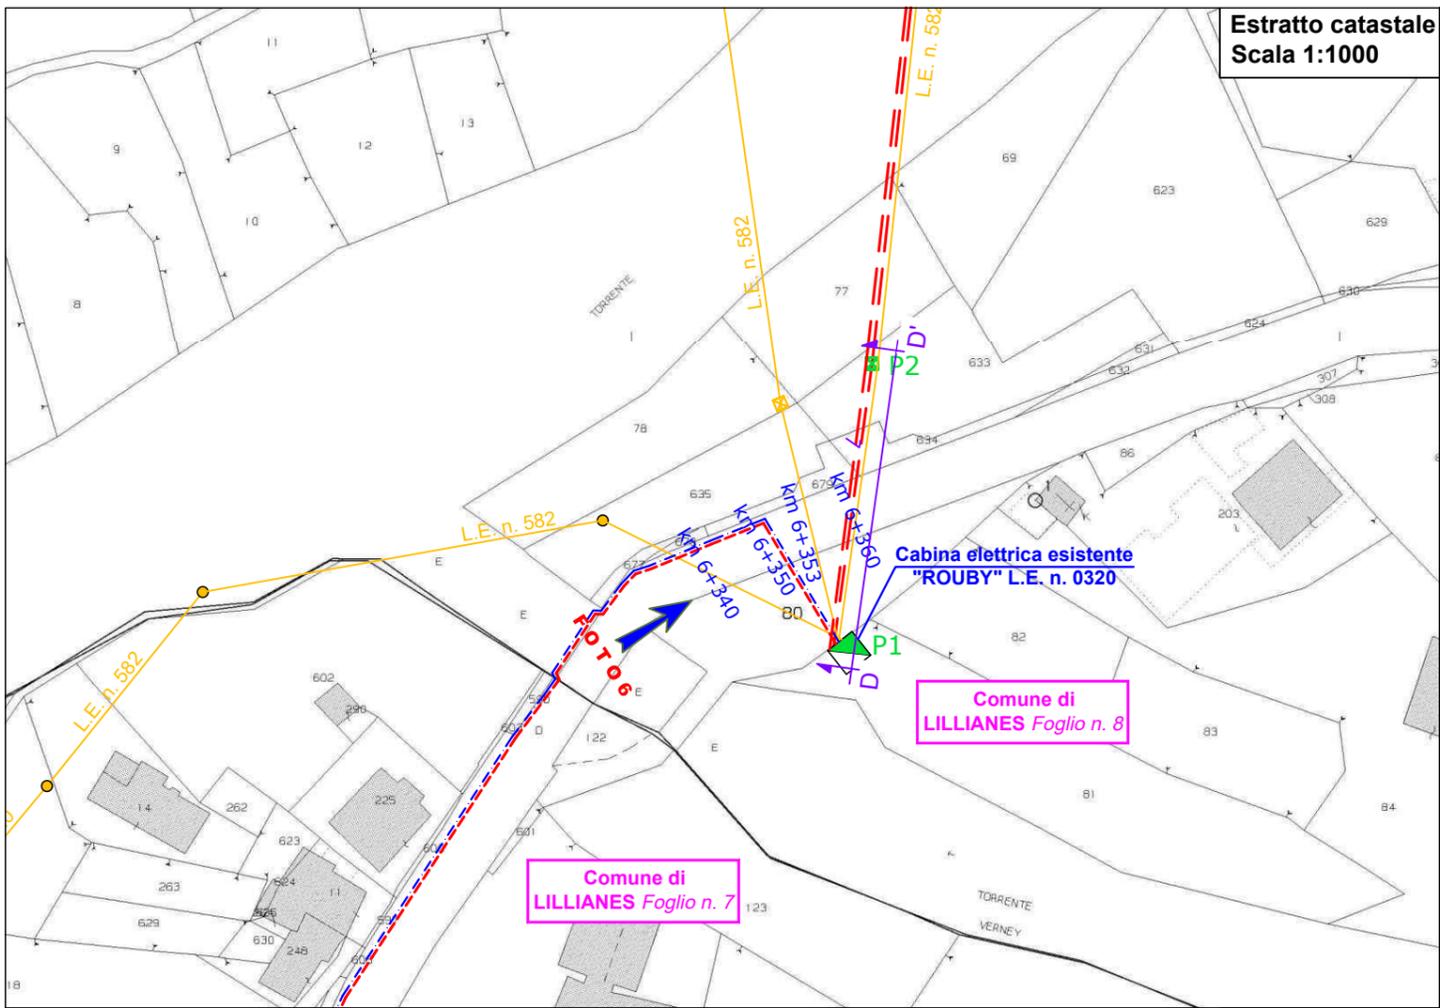

**Sezione C - C'
Scala H 1:2000
Scala V 1:500**

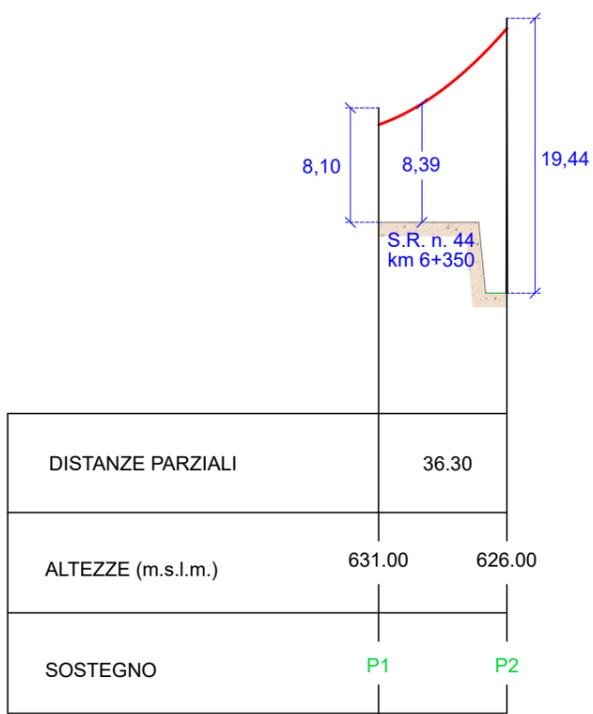


S.R. n. 44 "della Valle del Lys"
 attraversamento sotterraneo al km 6+350
 sostituzione linea aerea al km 6+360
 rimozione attraversamenti aerei al km 6+340 ed al km 6+353

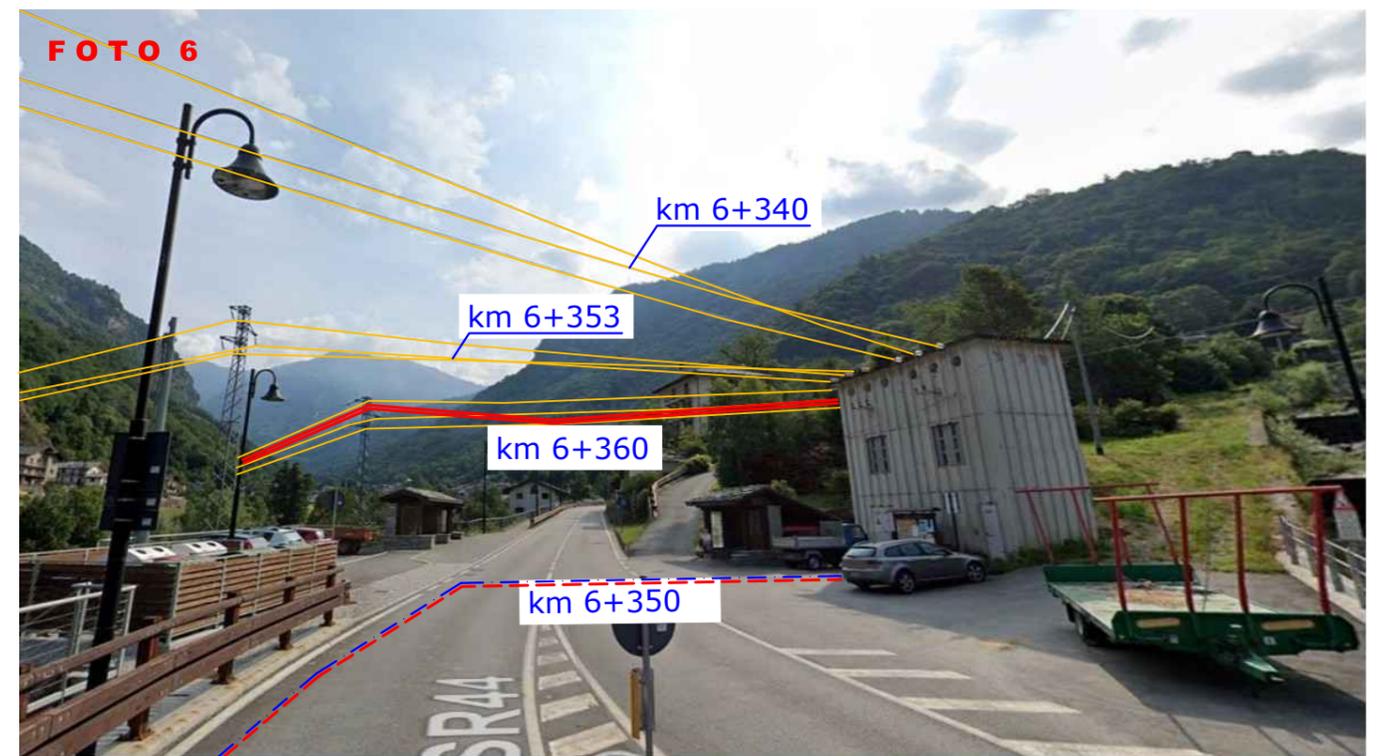

Estratto catastrale
Scala 1:1000

L.E. n. 0320


Comune di LILLIANES
Foglio n. 10

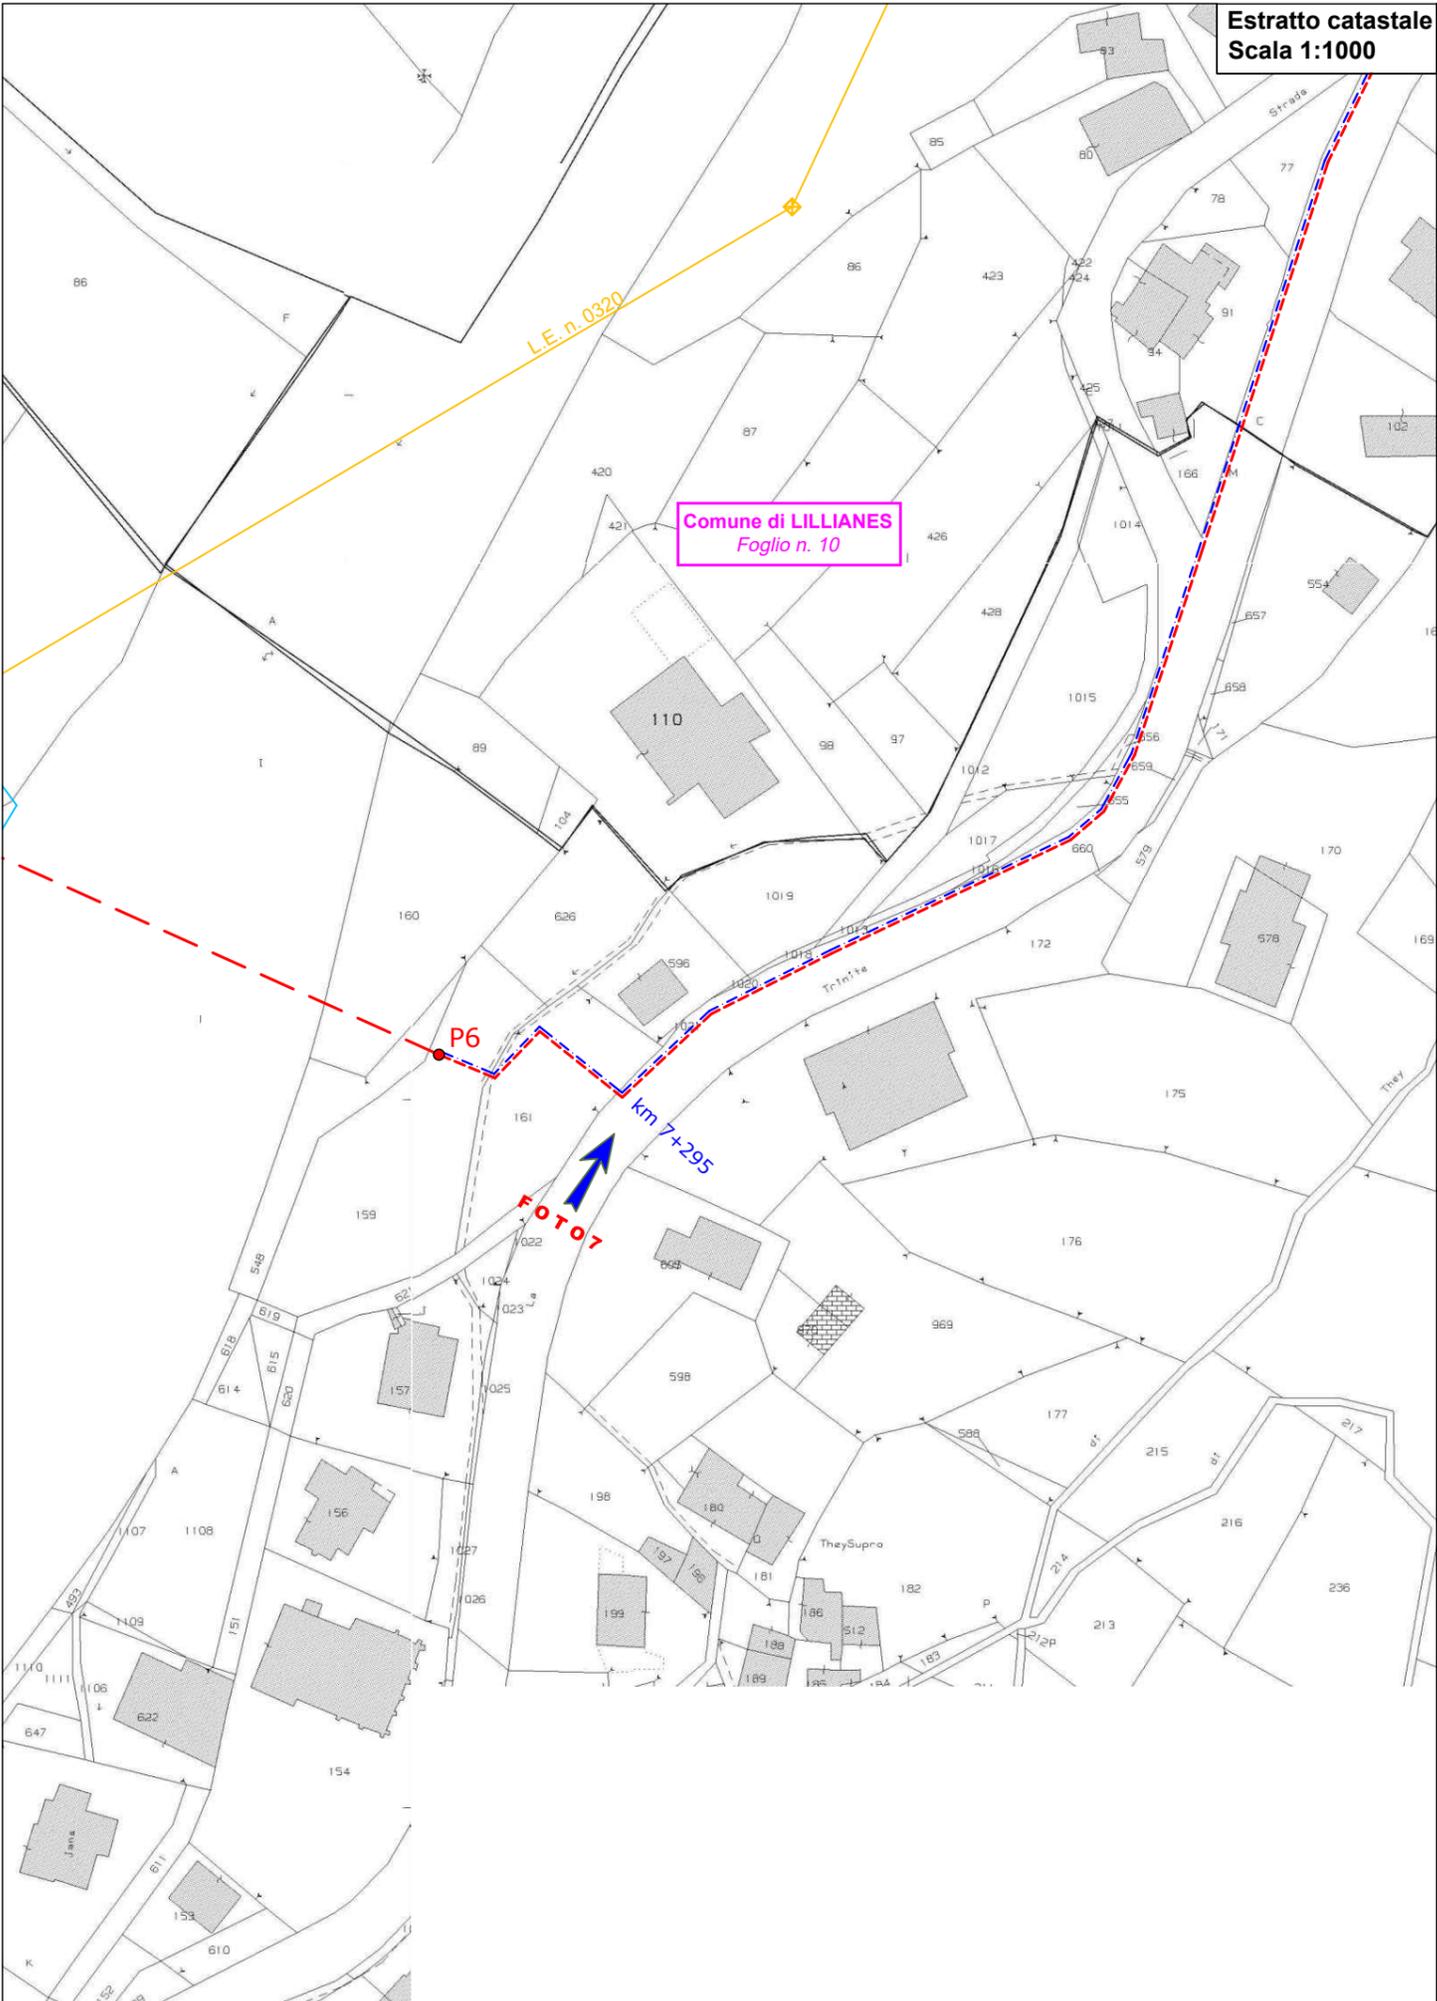

S.R. n. 44 "della Valle del Lys"
km 7+295



Estratto catastrale
Scala 1:1000

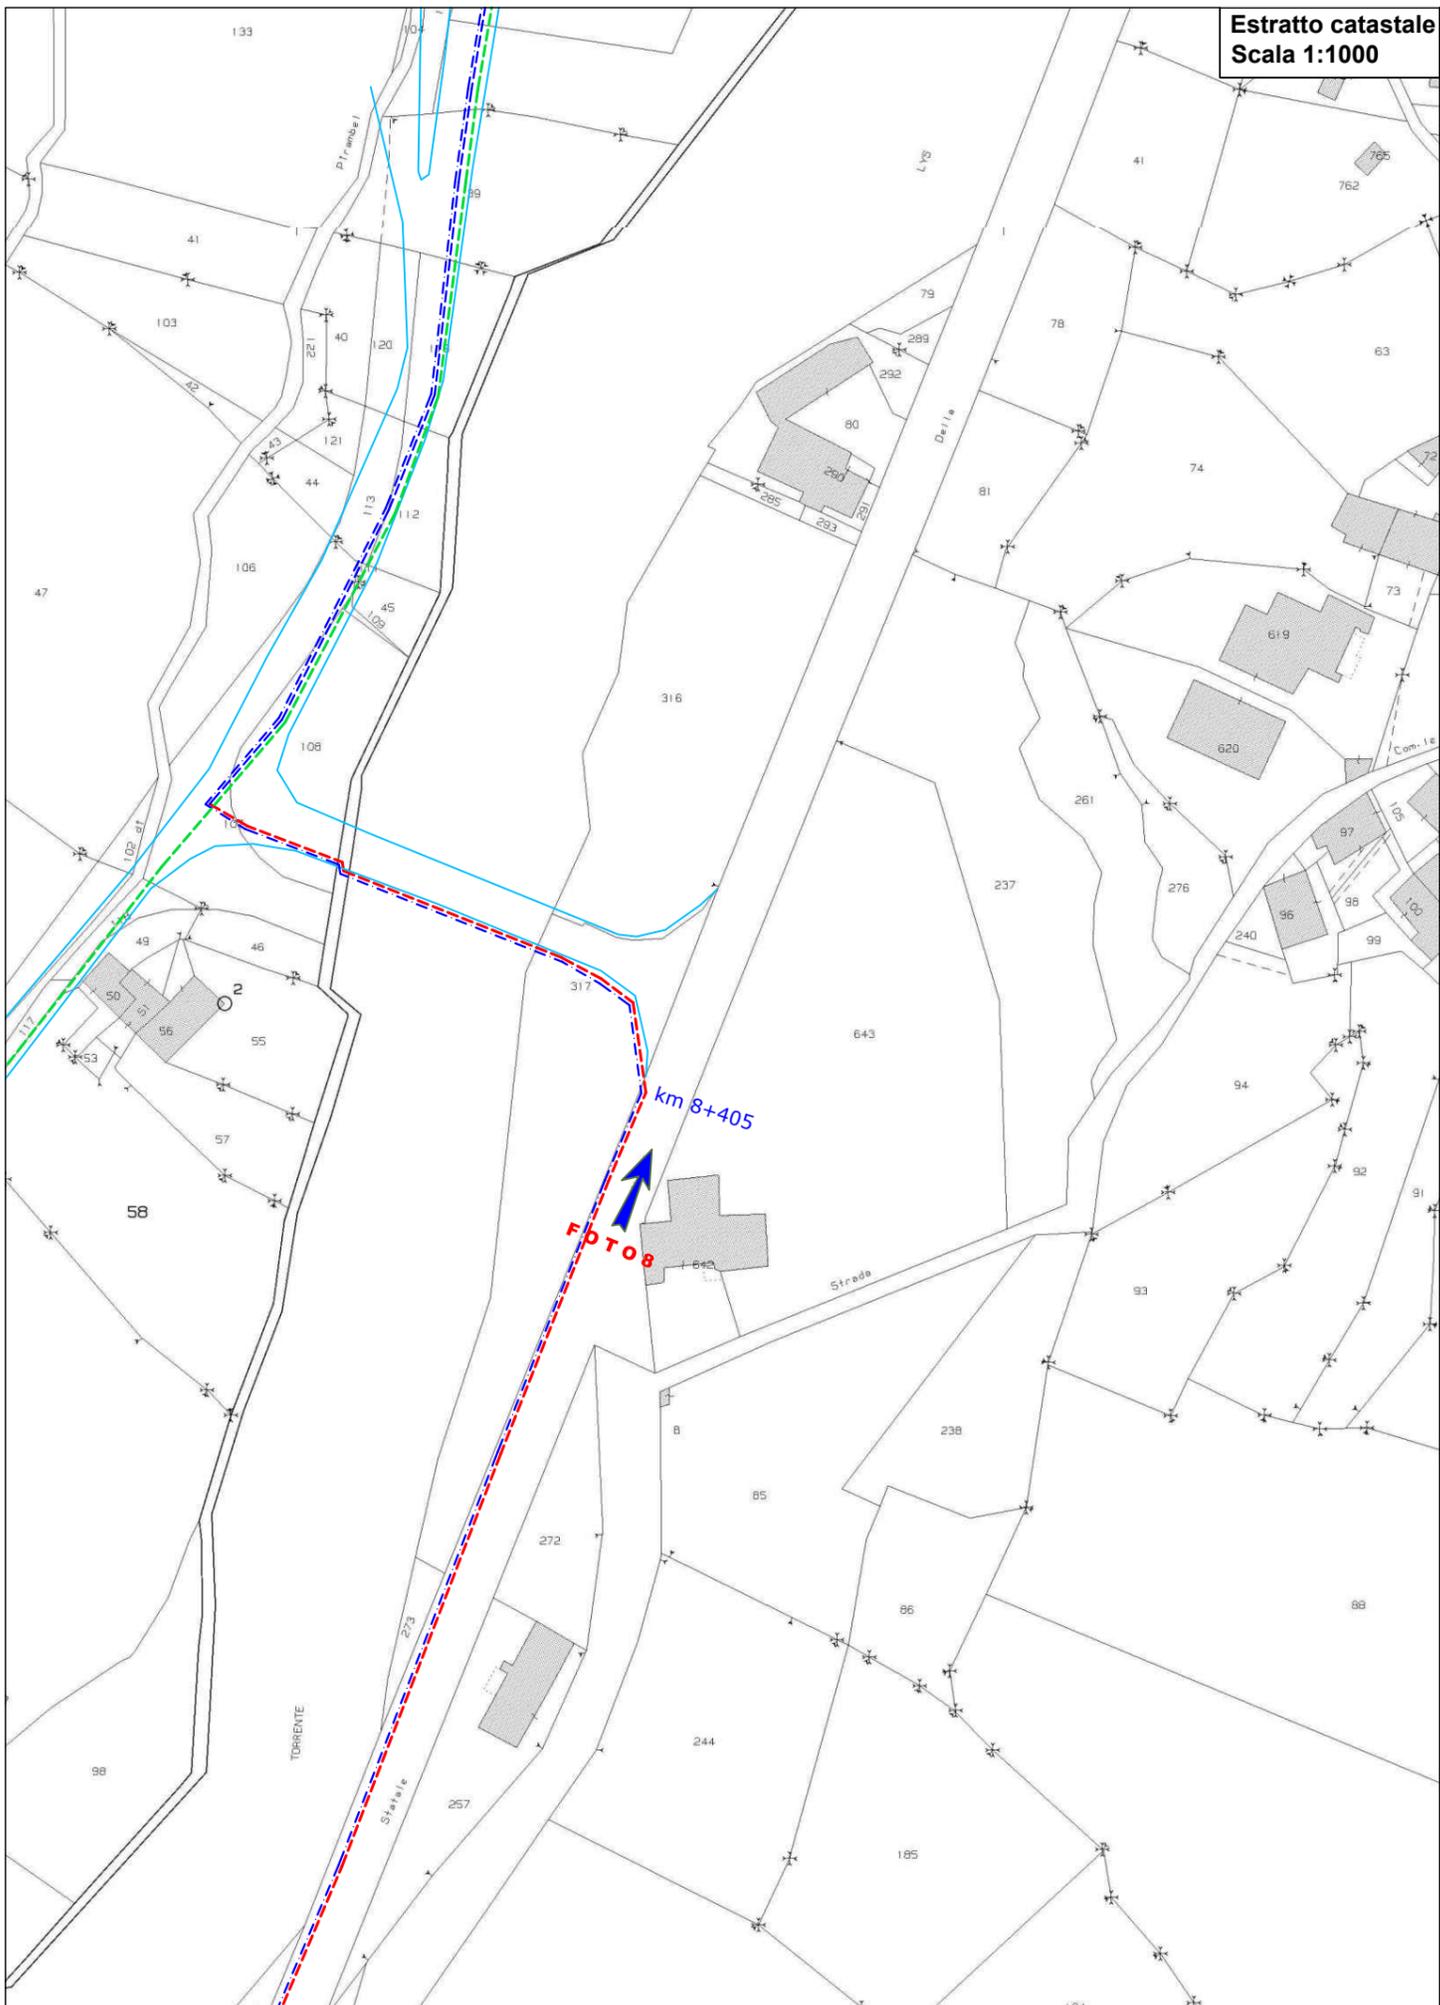

S.R. n. 44 "della Valle del Lys"
km 8+405

