

DICHIARAZIONE DI NON INTERFERENZA CON AREE DI INTERESSE ENAC

Oggetto: costruzione impianto elettrico a 15 kV nei comuni di BRISSOGNE e POLLEIN per allacciamento nuova cabina elettrica denominata LAURES in località Ile Blonde nel Comune di POLLEIN della Regione Autonoma della Valle d'Aosta – Art. 6 della L.R. n. 8 del 28/04/2011 (L.E. n. 0363bis)

Il sottoscritto Mosso Ing. Alessandro, iscritto all'Ordine degli Ingegneri di Aosta, nr. 663, in qualità di tecnico incaricato della progettazione preliminare,

DICHIARA

che l'impianto elettrico in oggetto non necessita di valutazione da parte di ENAC, come si evince dalla cartografia depositata presso i Comuni di Brissogne e Pollein, allegata alla presente, dove relativamente alle aree interessate dall'intervento, risulta fissata la quota limite in 586 m slm. Nell'allegato T.04, alla sezione 17 viene indicata la quota di sommità del sostegno P2 in 555.20 m slm, ne deriva quindi un franco di sicurezza pari a circa 31 mt.


Con osservanza

Il progettista


Ing. Alessandro Mosso

571 m
576 m
581 m
586 m

Keyplan

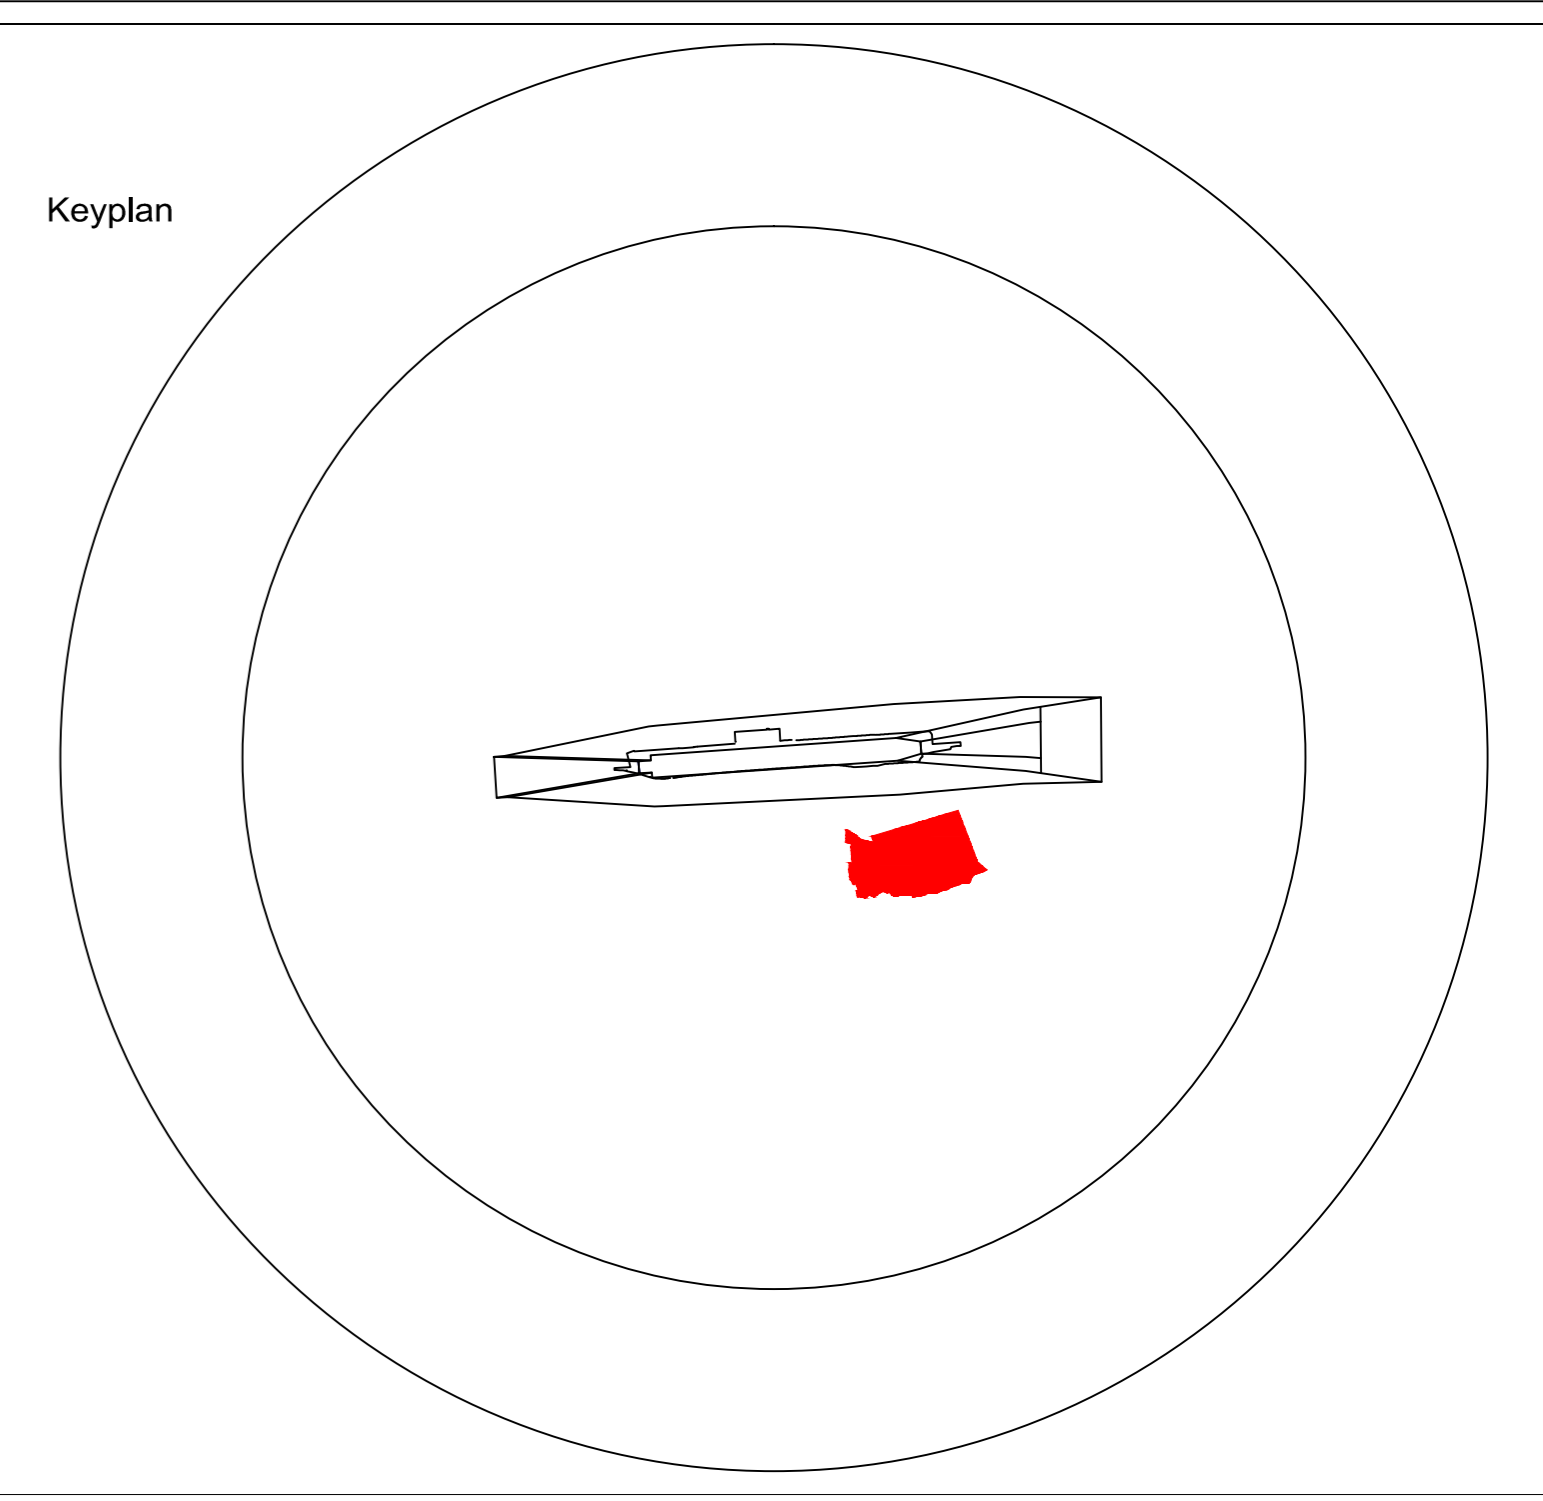

(*) quota maggiorabile fino a 15 m fuoriterza
(**) quota maggiorabile fino a 20 m fuoriterza
(***) quota maggiorabile fino a 25 m fuoriterza

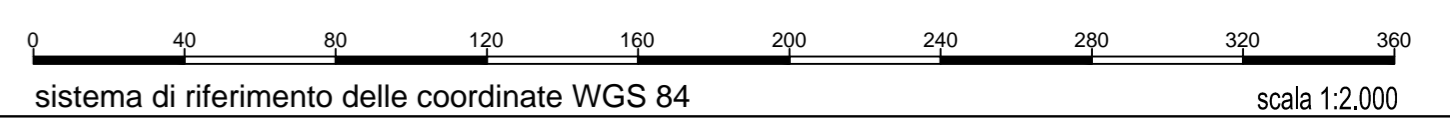

sistema di riferimento delle coordinate WGS 84

scala 1:2.000

ENTE NAZIONALE PER L'AVIAZIONE CIVILE

AEROPORTO "CORRADO GEX"
DI AOSTA SAINT CHRISTOPHE

MAPPE DI VINCOLO
LIMITAZIONI RELATIVE AGLI OSTACOLI ED AI
PERICOLI ALLA NAVIGAZIONE AEREA
(D.Lgs 151 del 15 marzo 2006 -
art. 707 commi 1.2.3.4 del Codice della Navigazione)

codice tavola PC 77	TITOLO TAVOLA Planimetria Catastale COMUNE DI POLLEIN - FOGLIO 08
scala 1:2.000	

PROGETTISTA:

AE engineering

Via Macello 57/A 39100 Bolzano (BZ)
Tel: +39 0471 980 545
Fax: +39 06 4522 728
P.iva e C.F.: 02871850216
Email: info@ae-engineering.it
Web: www.ae-engineering.it

Dr. Ing. Flavio Antonini
ORDINE INGEGNERI ROMA A-25840

COMMITTENTE:

AVDA AEROPORTO VALLE D'AOSTA
AEROPORTO CORRADO GEX


Loc. Aeroporto - 11020 Saint - Christophe (AO) Italy
Tel: 0165/303350 Fax U.O.: 0165/303321 Fax Amm: 0165/303340
E-mail: info@avda-aosta.it

PH progettazione:
Ing. Pierangelo Marinoni

Resp procedimento:
Dott. Matteo Santin

Matteo Santin
ORDINE INGEGNERI AOSTA A-25840

APPROVAZIONE ENAC
NULLA OSTA PUBBLICAZIONE RIF. ENAC-PROT-08/07/2013-0081547-IOP
APPROVAZIONE MITIGAZIONE RIF. ENAC-PROT-07/04/2016-0036471-P

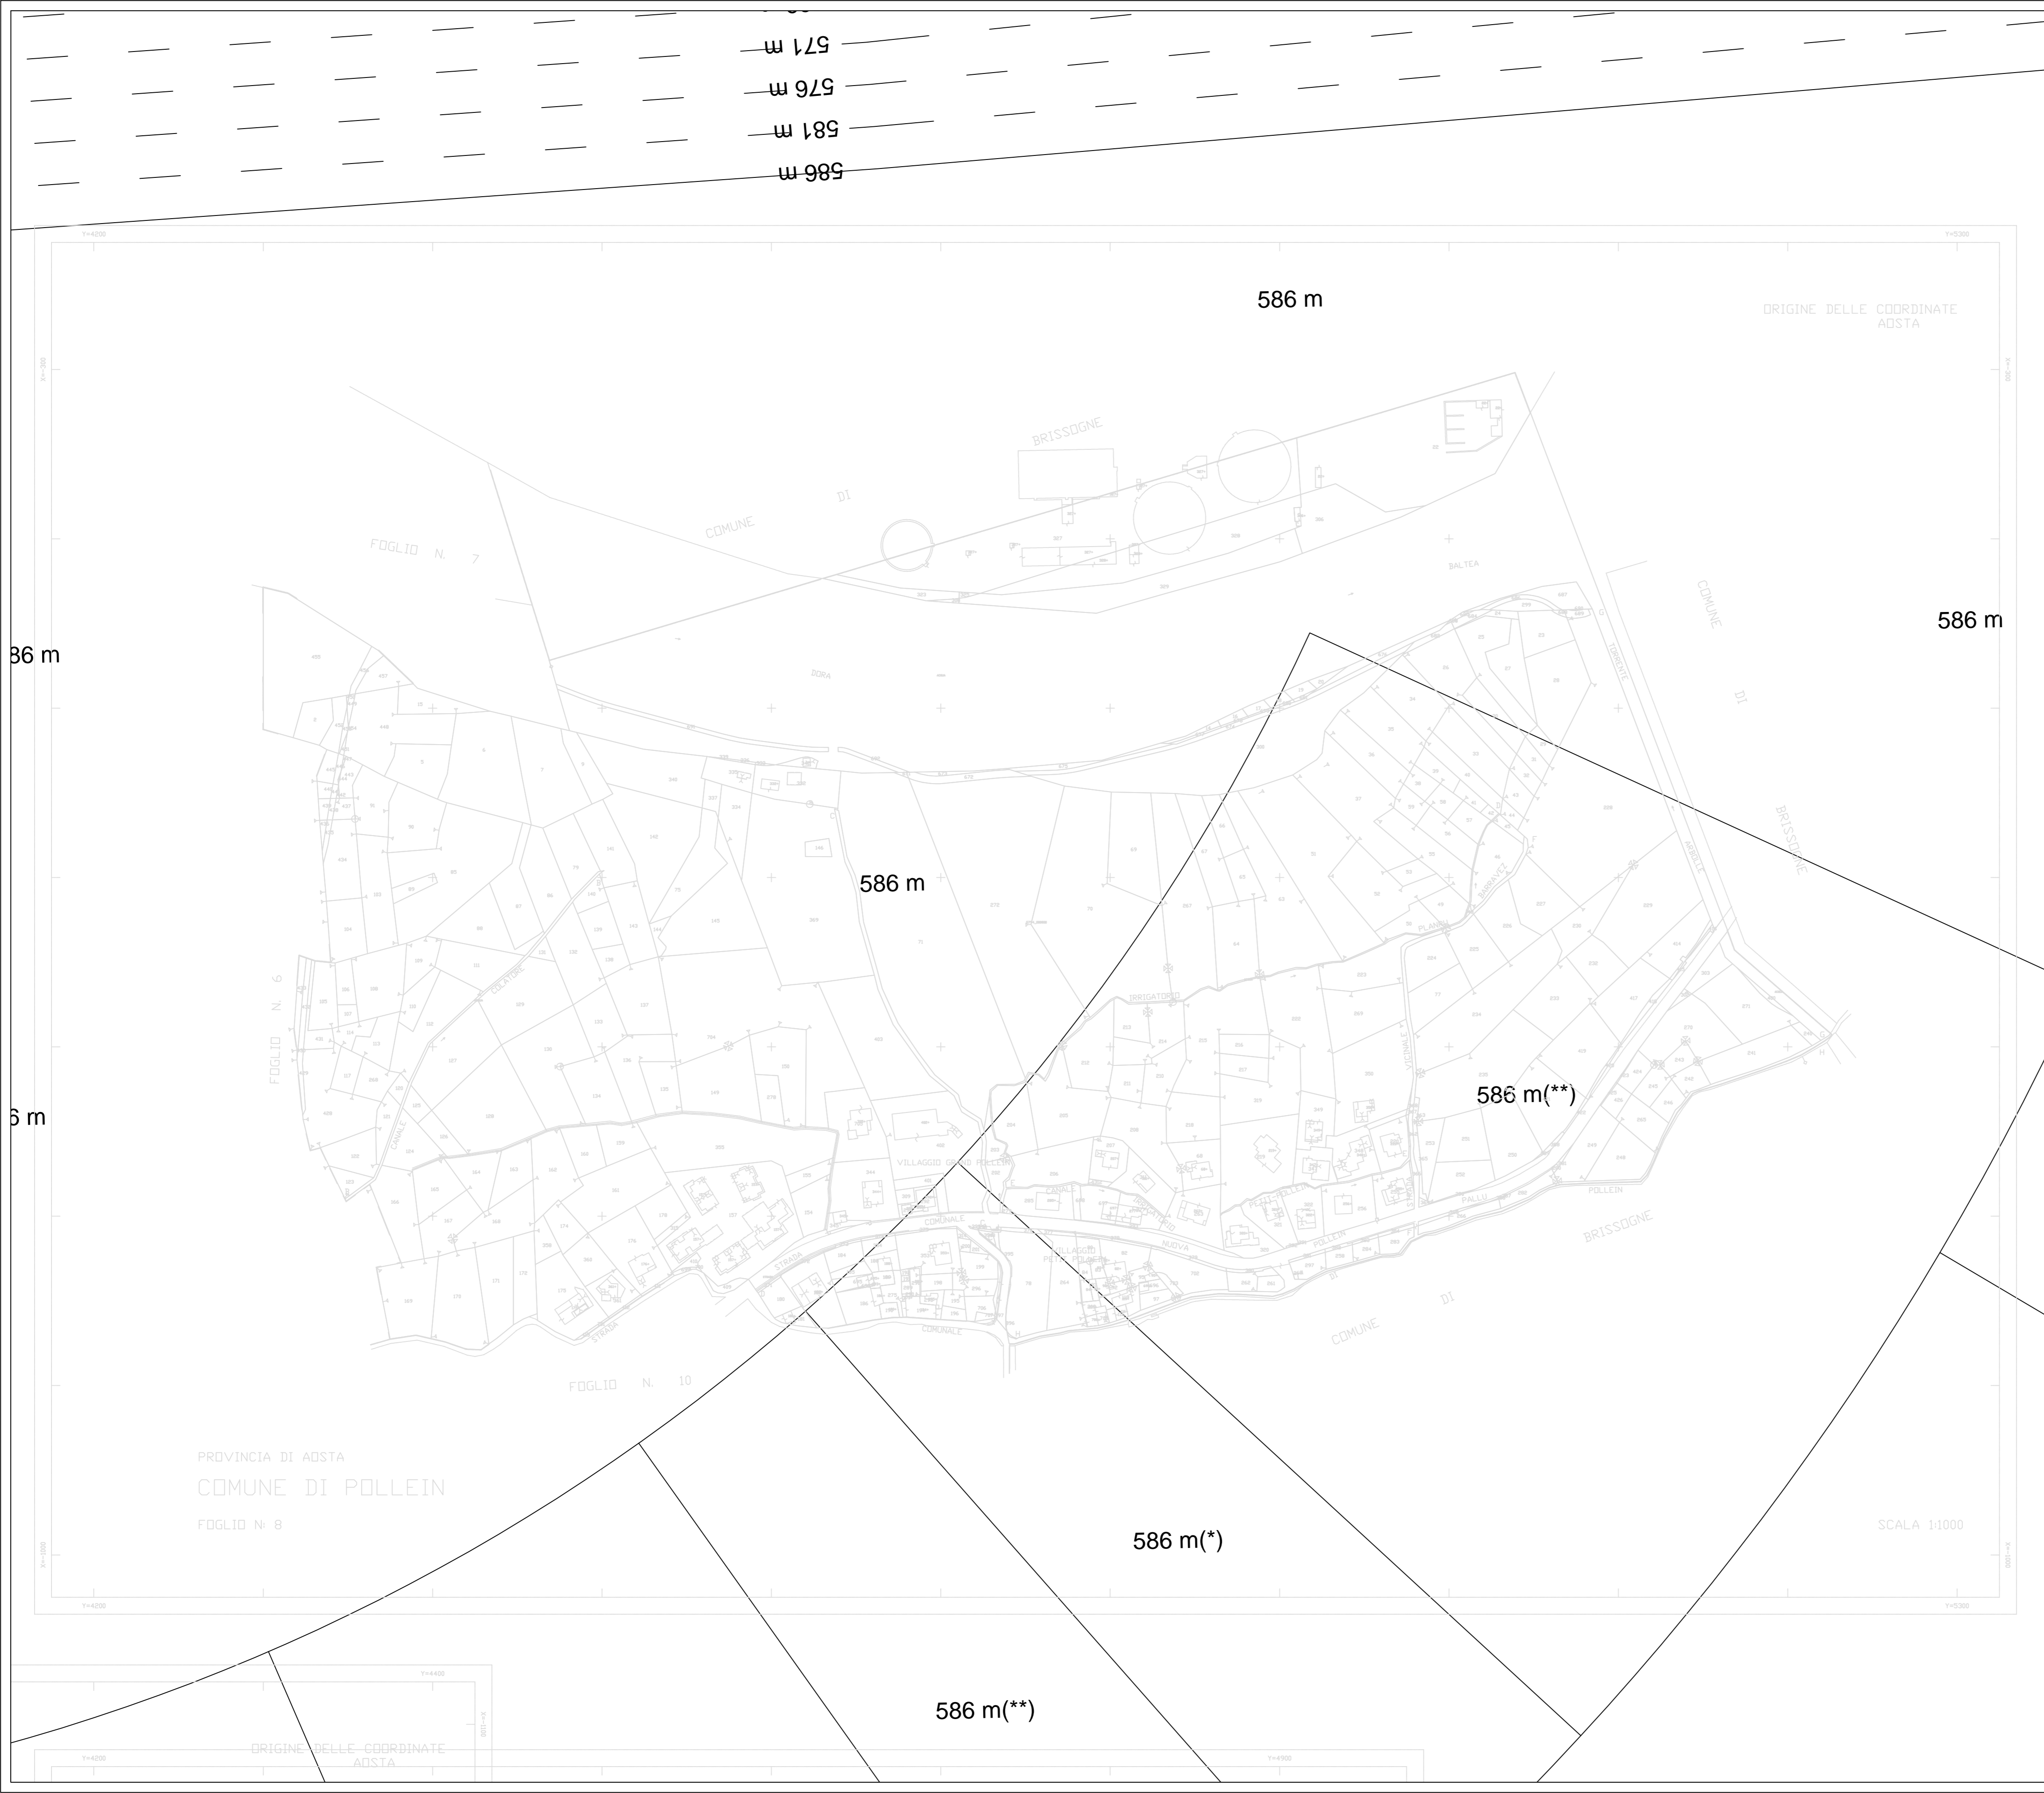

36 m

5 m

PROVINCIA DI AOSTA
COMUNE DI POLLEIN
FOGLIO N. 8

SCALA 1:1000

ORIGINE DELLE COORDINATE
AOSTA