

Regione Autonoma Valle d'Aosta

Comune di Aosta

Regione Autonoma Valle d'Aosta [committente]

Realizzazione di prefabbricati modulari scolastici, ai fini di locazione, per la scuola superiore di secondo grado, Liceo Berard

EF 4.02

Progetto antincendio

Sezione - particolari costruttivi

scala 1:20 - 1:10

CUP B56J2000020002

Progetto esecutivo

Codice Progetto - bg66

Fase -

Revisione n.

Agosto 2020

data

Impresa mandataria



fraz. Plan Félinaz 197 - 11020 Charvensod (AO) - tel 0165 40871 - info@chenevier.com

Imprese mandanti



via Lav. Vittime del Col du Mont 50 - 11100 Aosta - tel 0165 789604 - p.iva 01010160073 - info@coprosrl.com



fraz. Janin 1 - 11010 Sarre (AO) - tel 0165 258555 - p.iva 01087780076 - mail@besenvalcostruzioni.it



loc. Champagne 45 - 11018 Villeneuve (AO) - tel 0165 94112 - p.iva 000525930079 - appalti@ediluboz.it

Tecnici incaricati

Marco Savoye

[ingegnere]




via Esperanto 2 - 11100 Aosta - tel 0165 1827240 - p.iva 01073720078 - info@atelierprojet.it

Consulenti

Daniele Franchin


[ingegnere]

via Monte Vodice,12 - 11100 Aosta - tel 0165 262374 - daniele.franchin@aruba.it

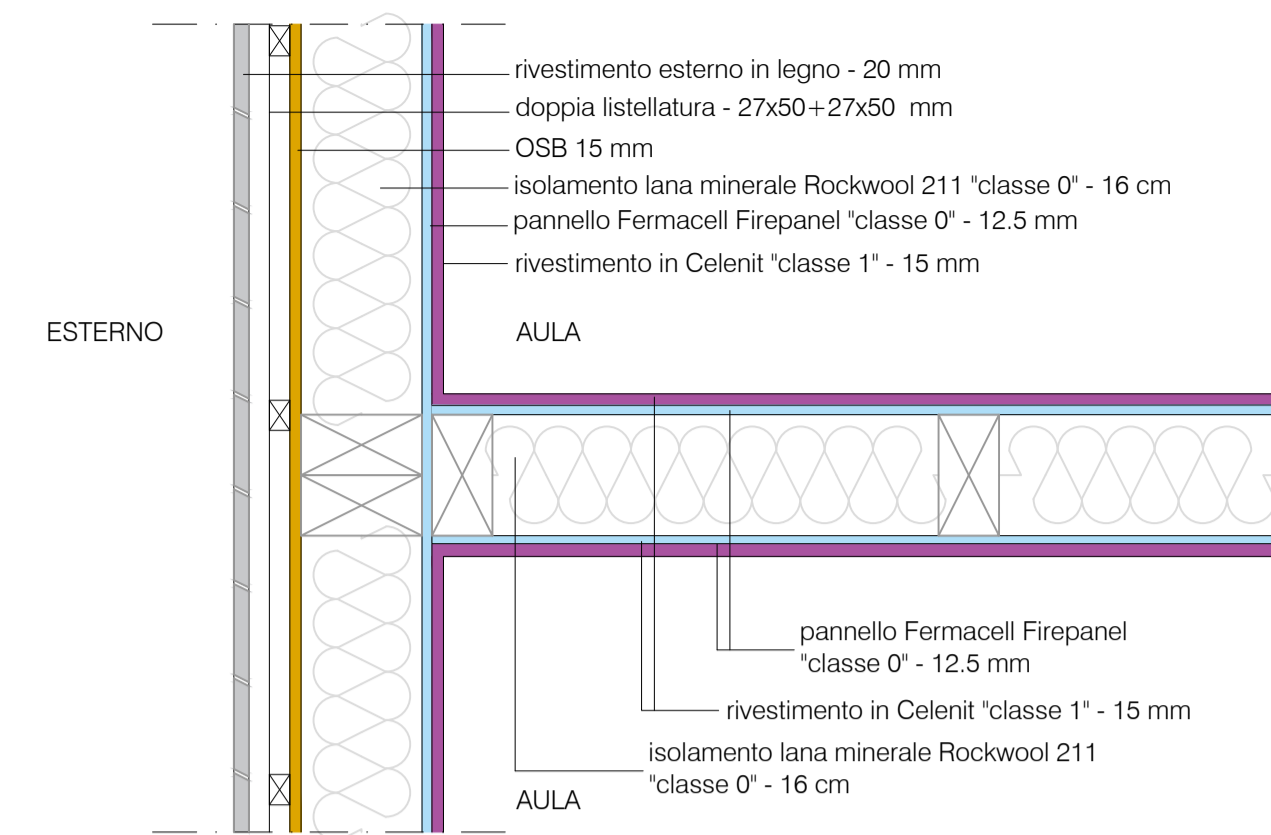


Particolare 1- pianta

scala 1:10

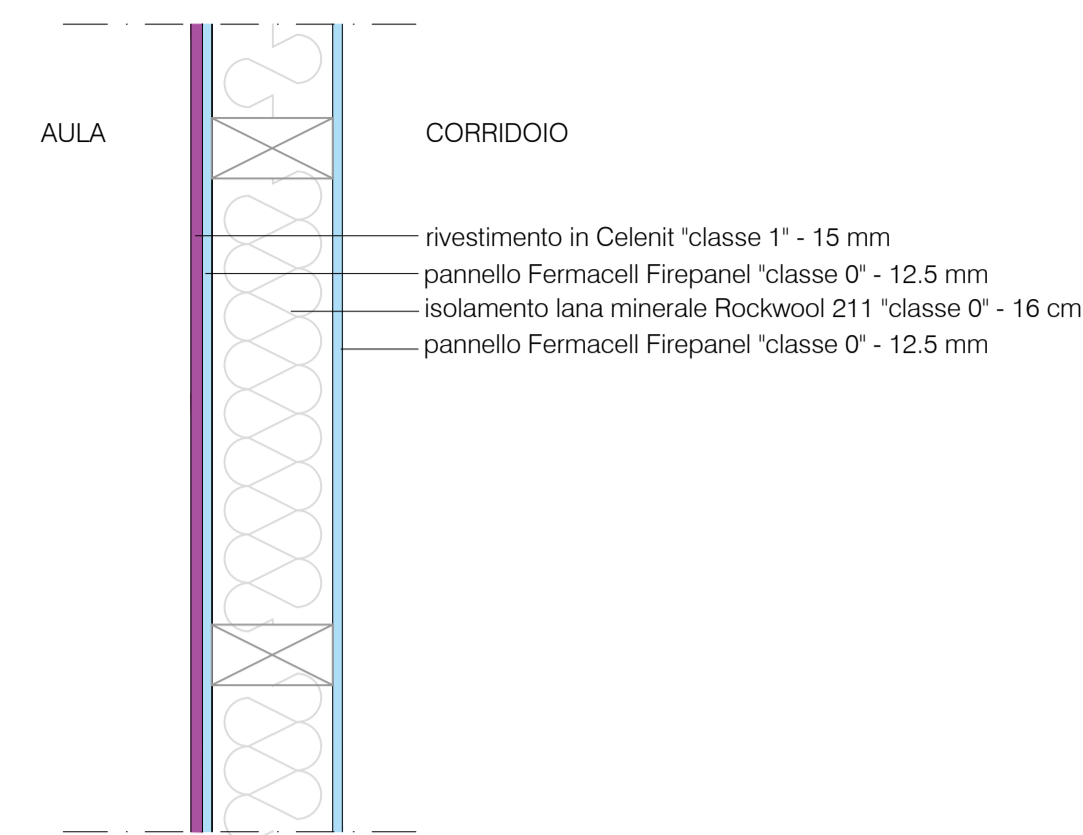


Particolare 2- pianta

scala 1:10

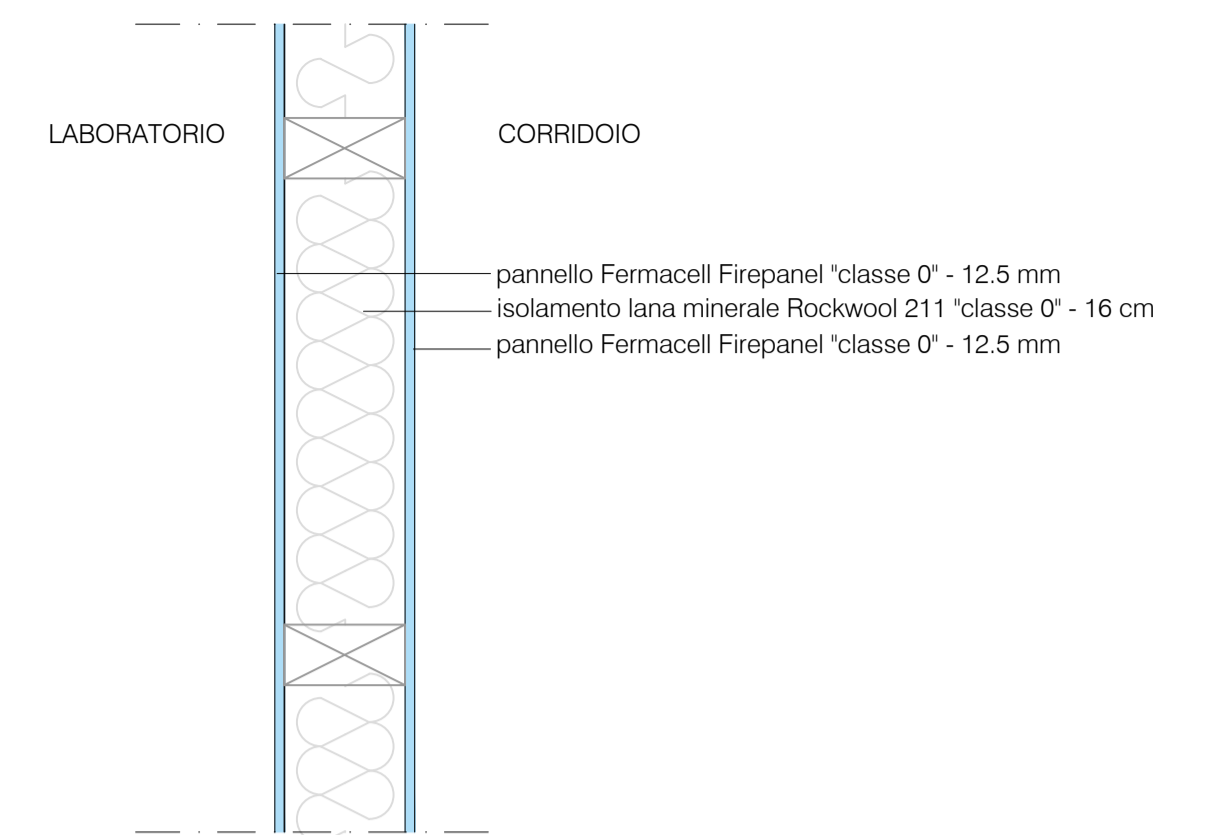


Particolare 3- pianta

scala 1:10

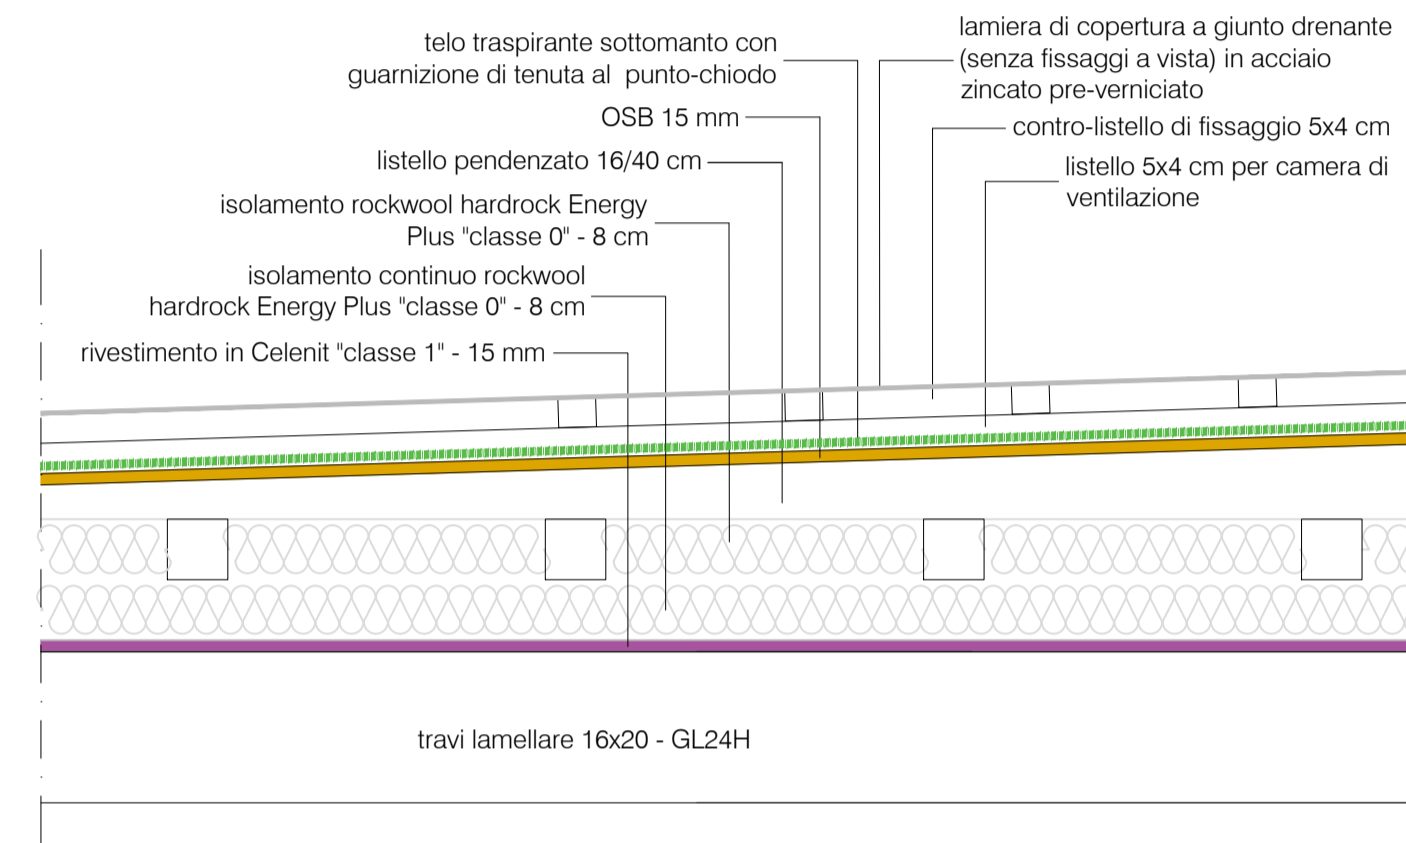


Particolare 4 - sezione

scala 1:10

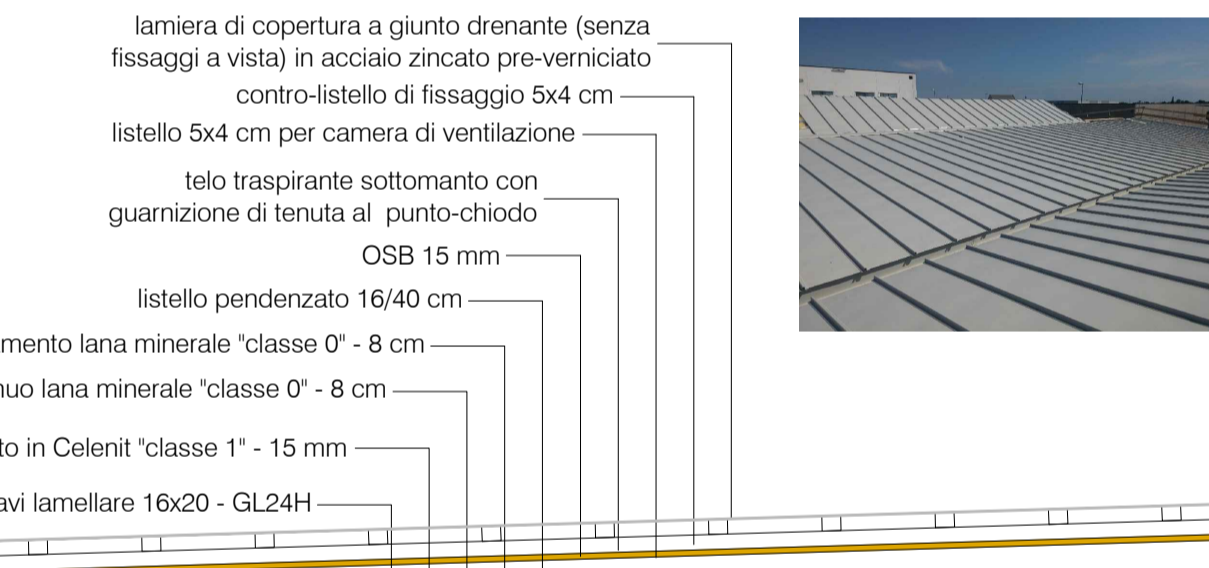

Part. 4

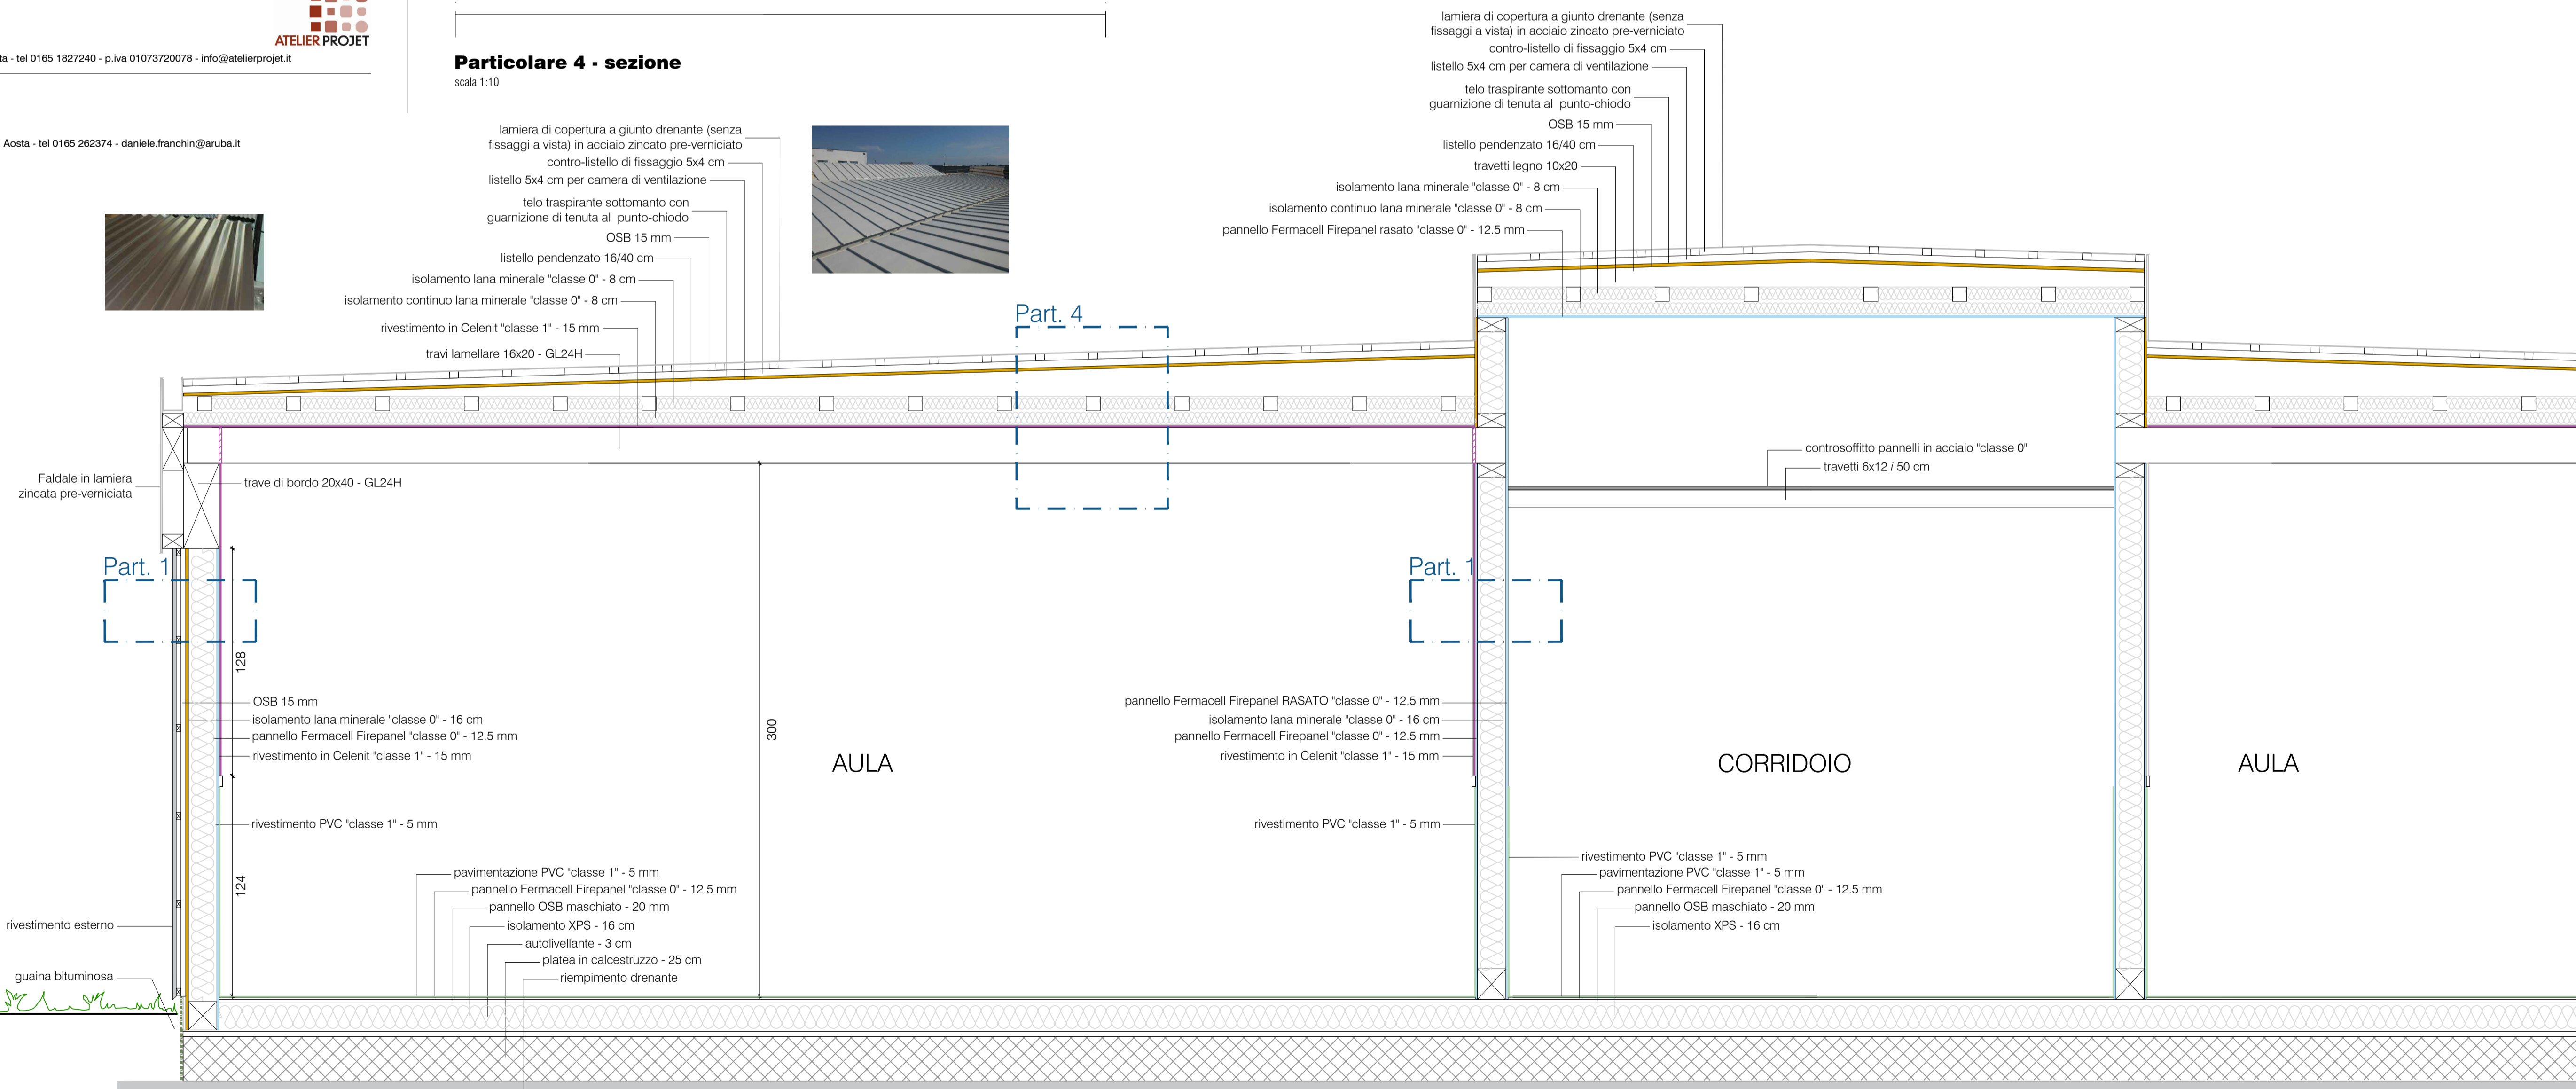

Sezione particolareggiata

scala 1:20