

posa cavi elettrici sotterranei MT/BT a seguito potenziamento impianto elettrico nei Comuni di SAINT-MARCEL e FENIS della Regione Autonoma della Valle d'Aosta

PARTICOLARI TECNICI ATTRAVERSAMENTI ENI - SNAM - S.R. n. 13 - Canali

LEGENDA

	Cabina esistente
	Cavo elettrico sotterraneo a 15 kV esistente
	Cavo elettrico sotterraneo a 15 kV da posare
	Cavo elettrico sotterraneo a 15 kV da rimuovere o dismettere
	Tubazione Ø 160 mm da posare
	Cavo elettrico sotterraneo di BT da posare
	Colonnina di sezionamento di BT esistente
	Linea elettrica aerea in fili nudi a 15 kV da rimuovere
	Sostegno da rimuovere
	Oleodotto
	Gasdotto
	Tracciato indicativo Strada Comunale
	Tracciato indicativo Strada Regionale

Comune di SAINT-MARCEL - FENIS

Fogli VARI

Scale VARIE

AR/ap


SETTEMBRE 2021

Deval


ing. Giorgio PESSION

Il presente documento è sottoscritto con firma digitale ai sensi dell'art. 21 del d.lgs. 82/2005.


Estratto catastale
Scala 1:1000


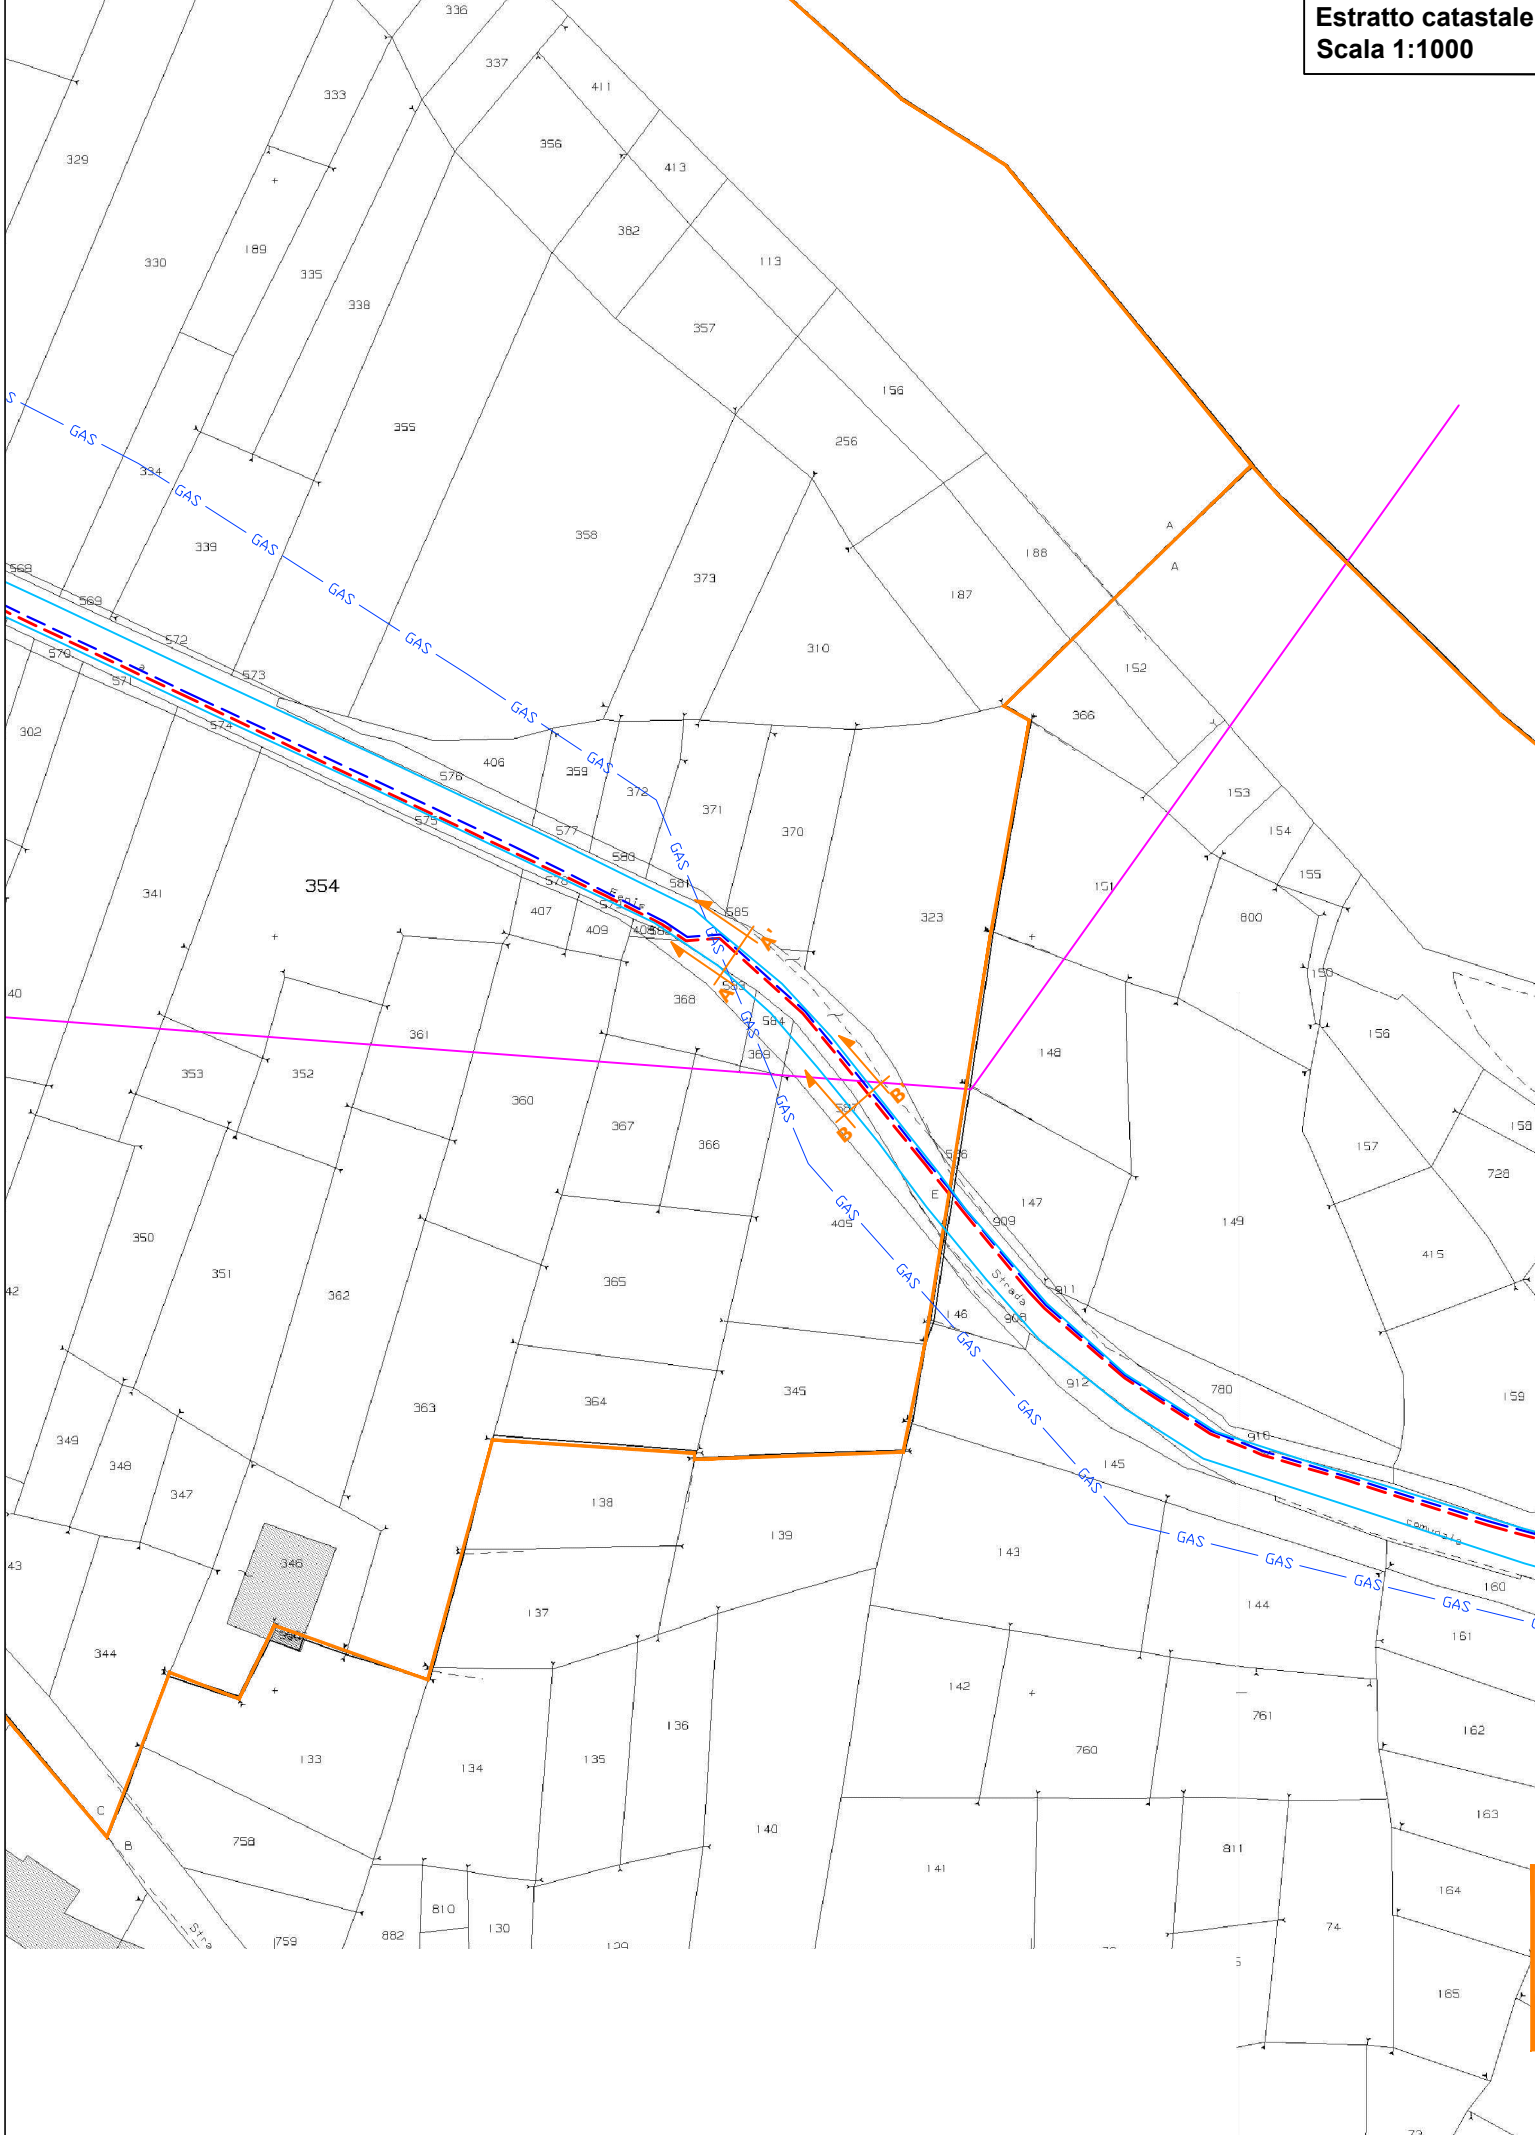




Sezione A - A'
Attraversamento con Oleodotto ENI S.p.A.
Tratta Ferrera - Chivasso - G.S. Bernardo
Scala 1:100

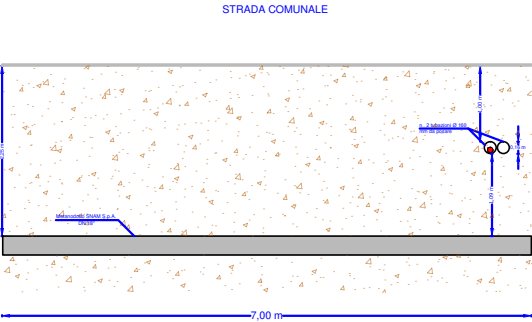

Sezione B - B'
Attraversamento con Metanodotto SNAM Rete Gas S.p.A.
Tratta Perosa - Aosta
Scala 1:100

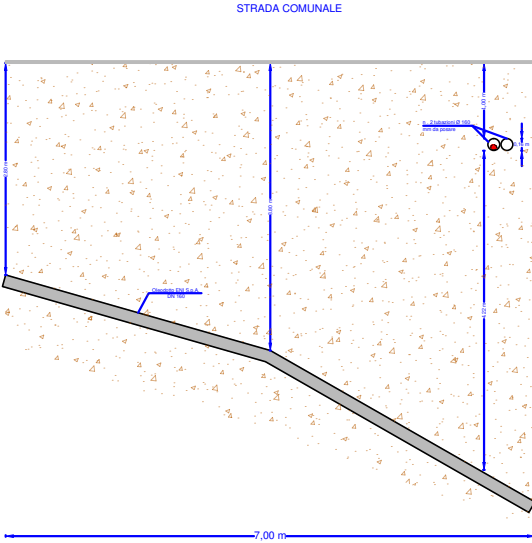

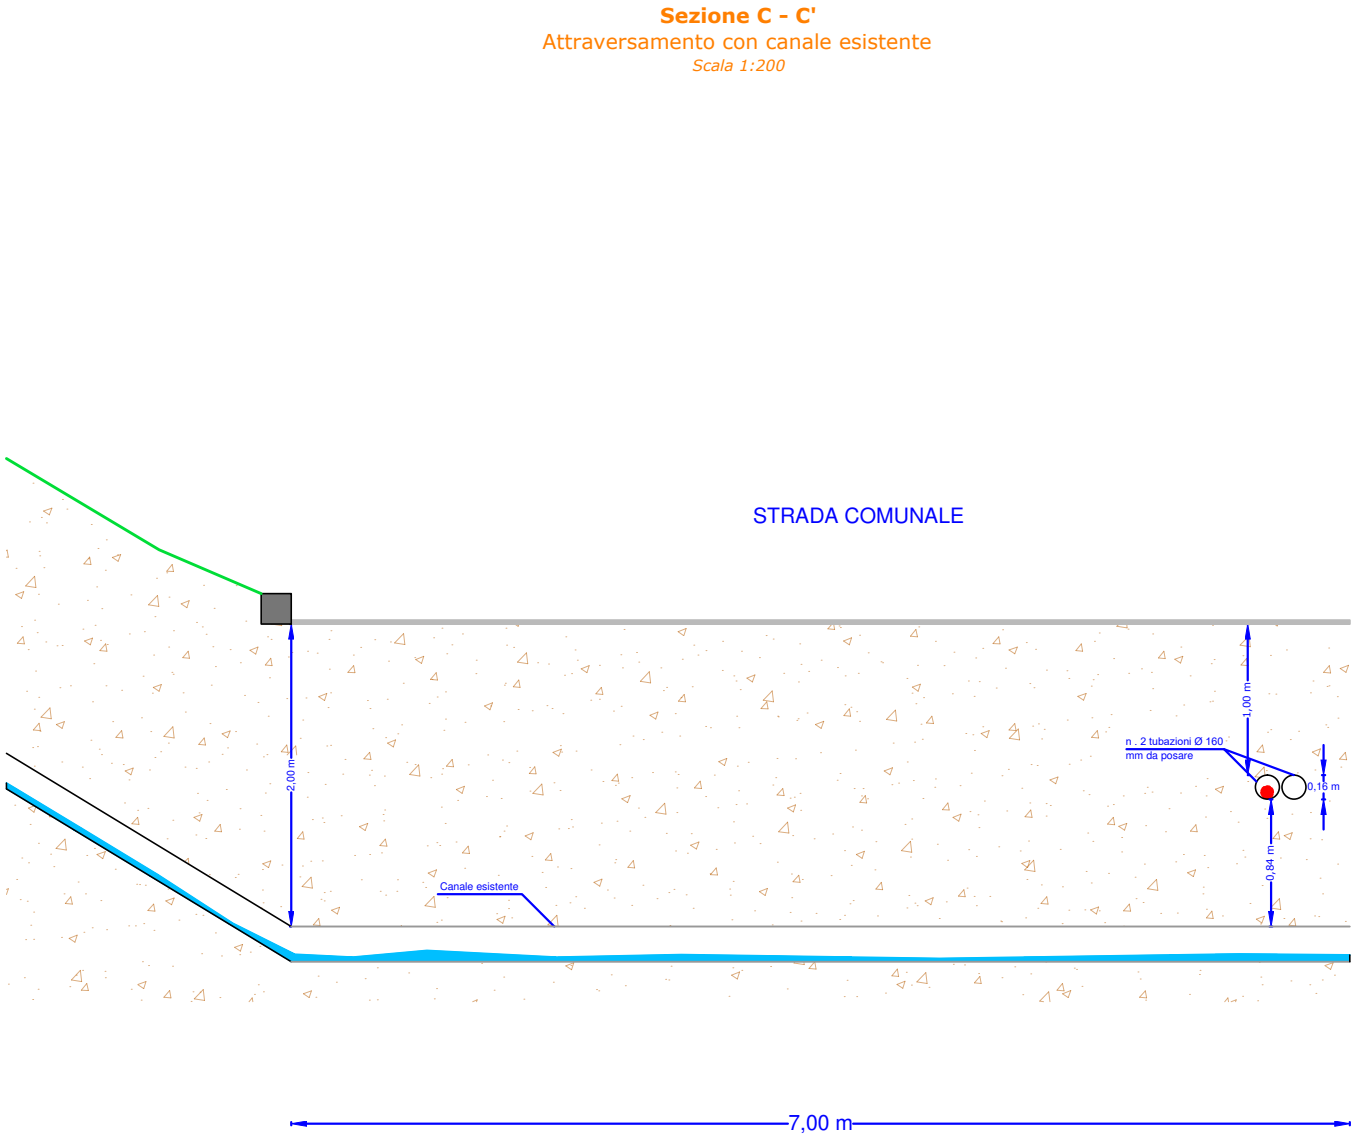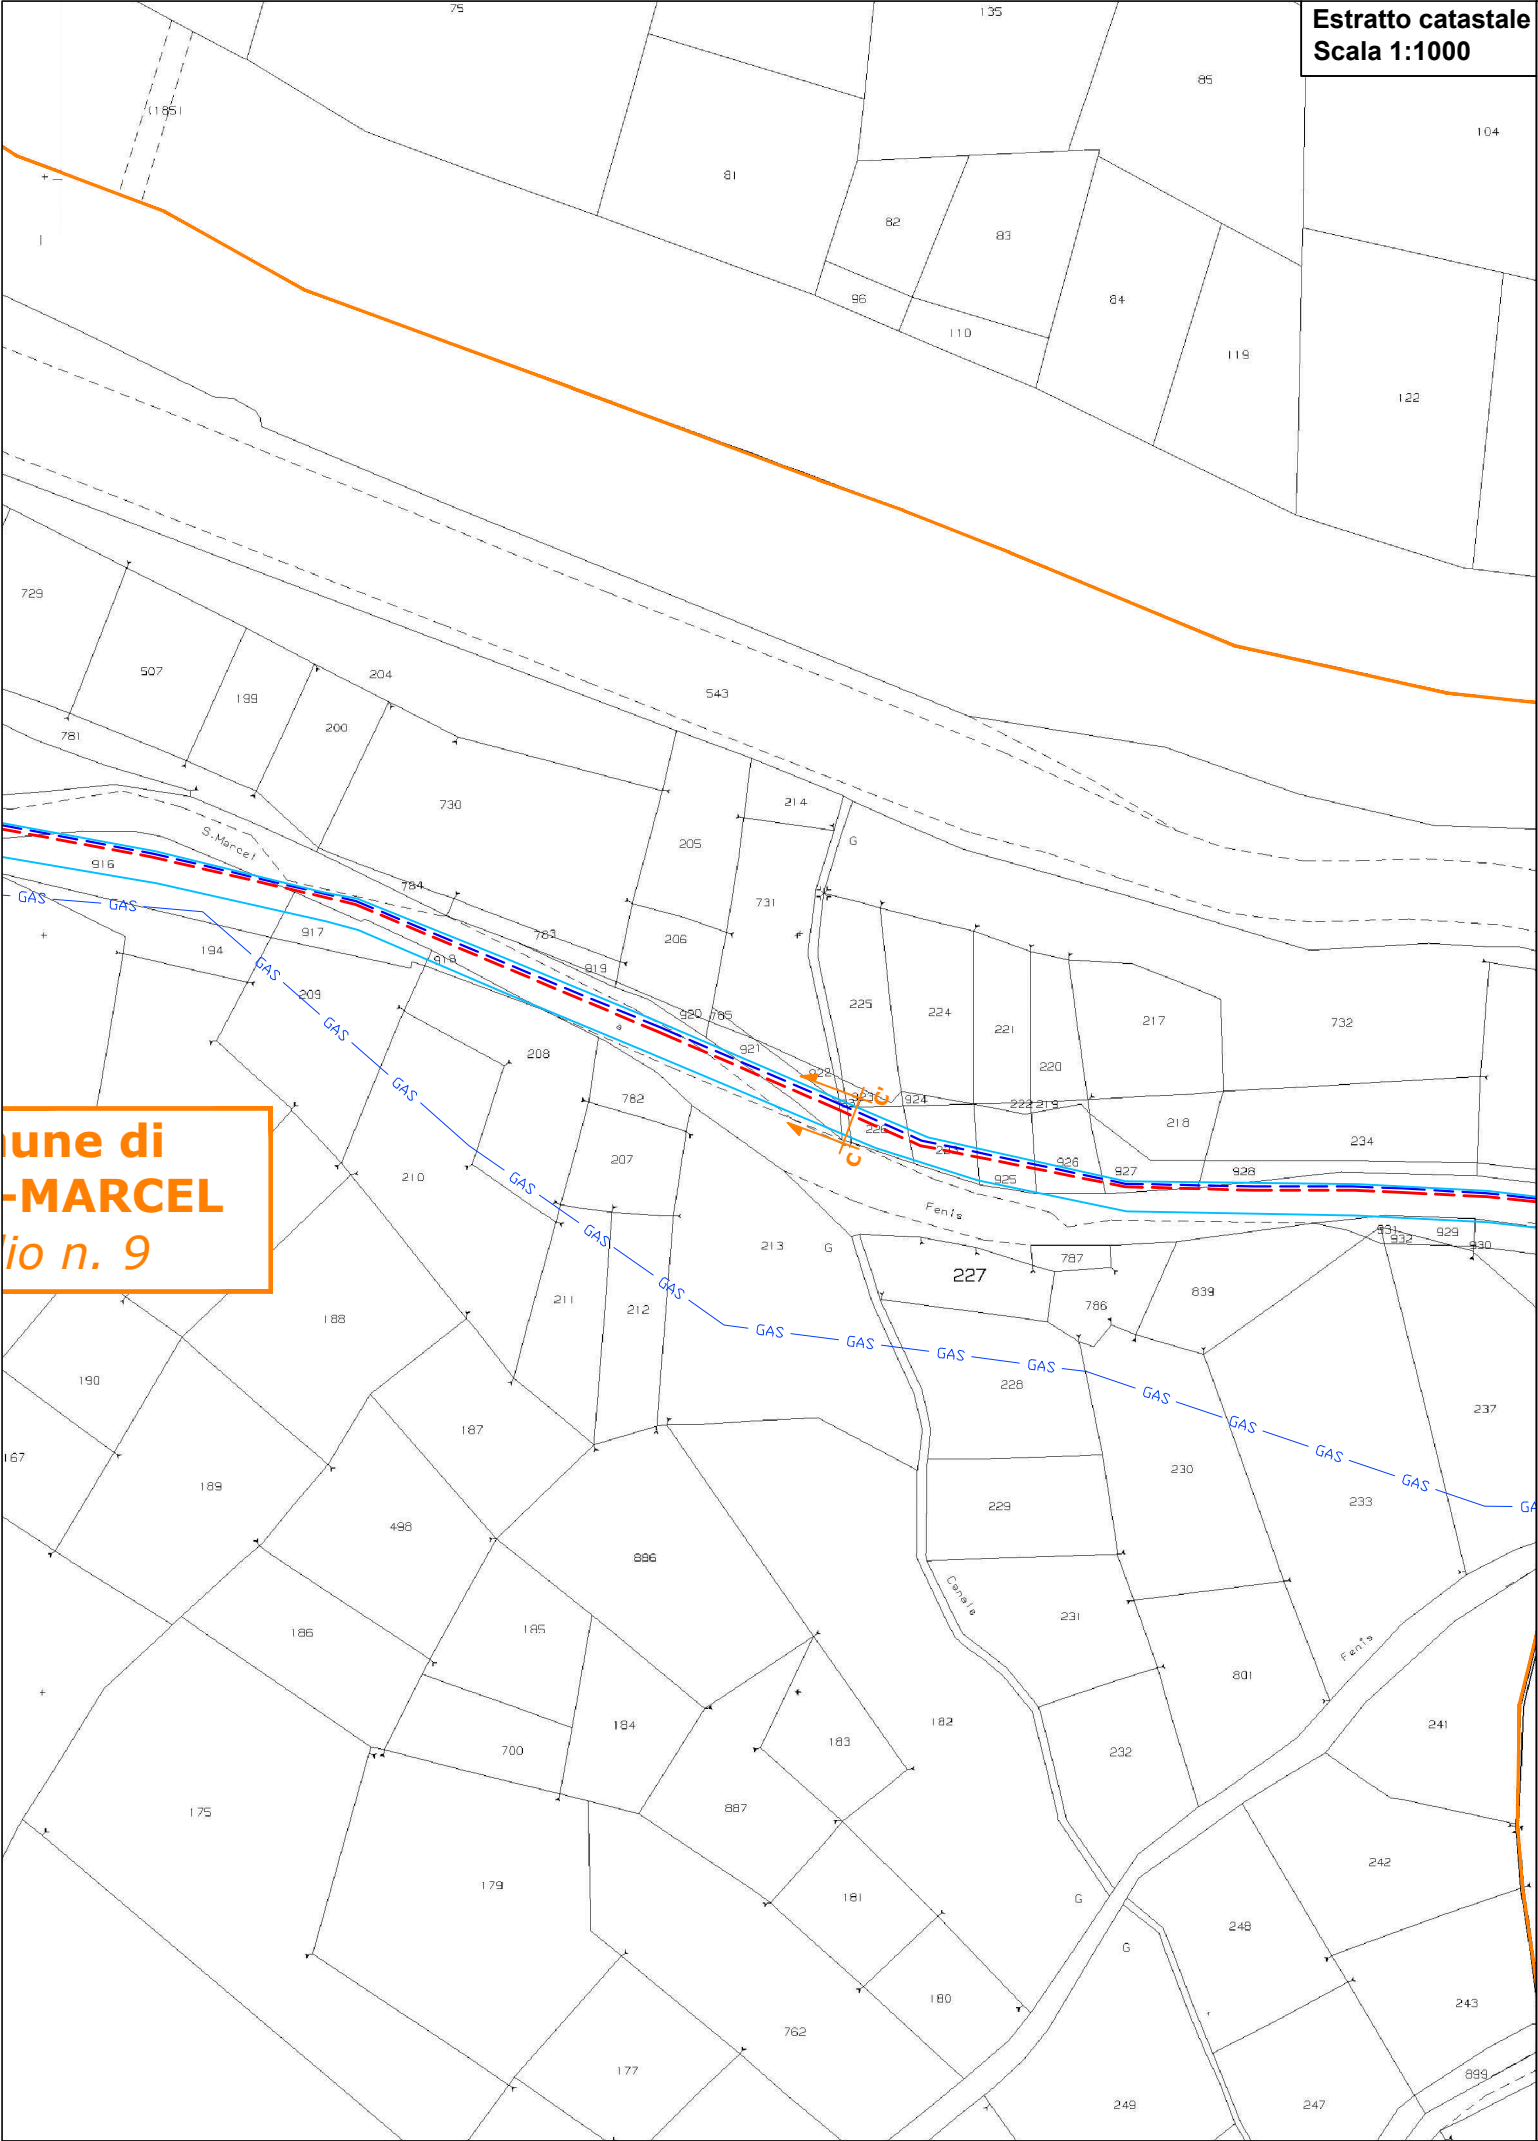

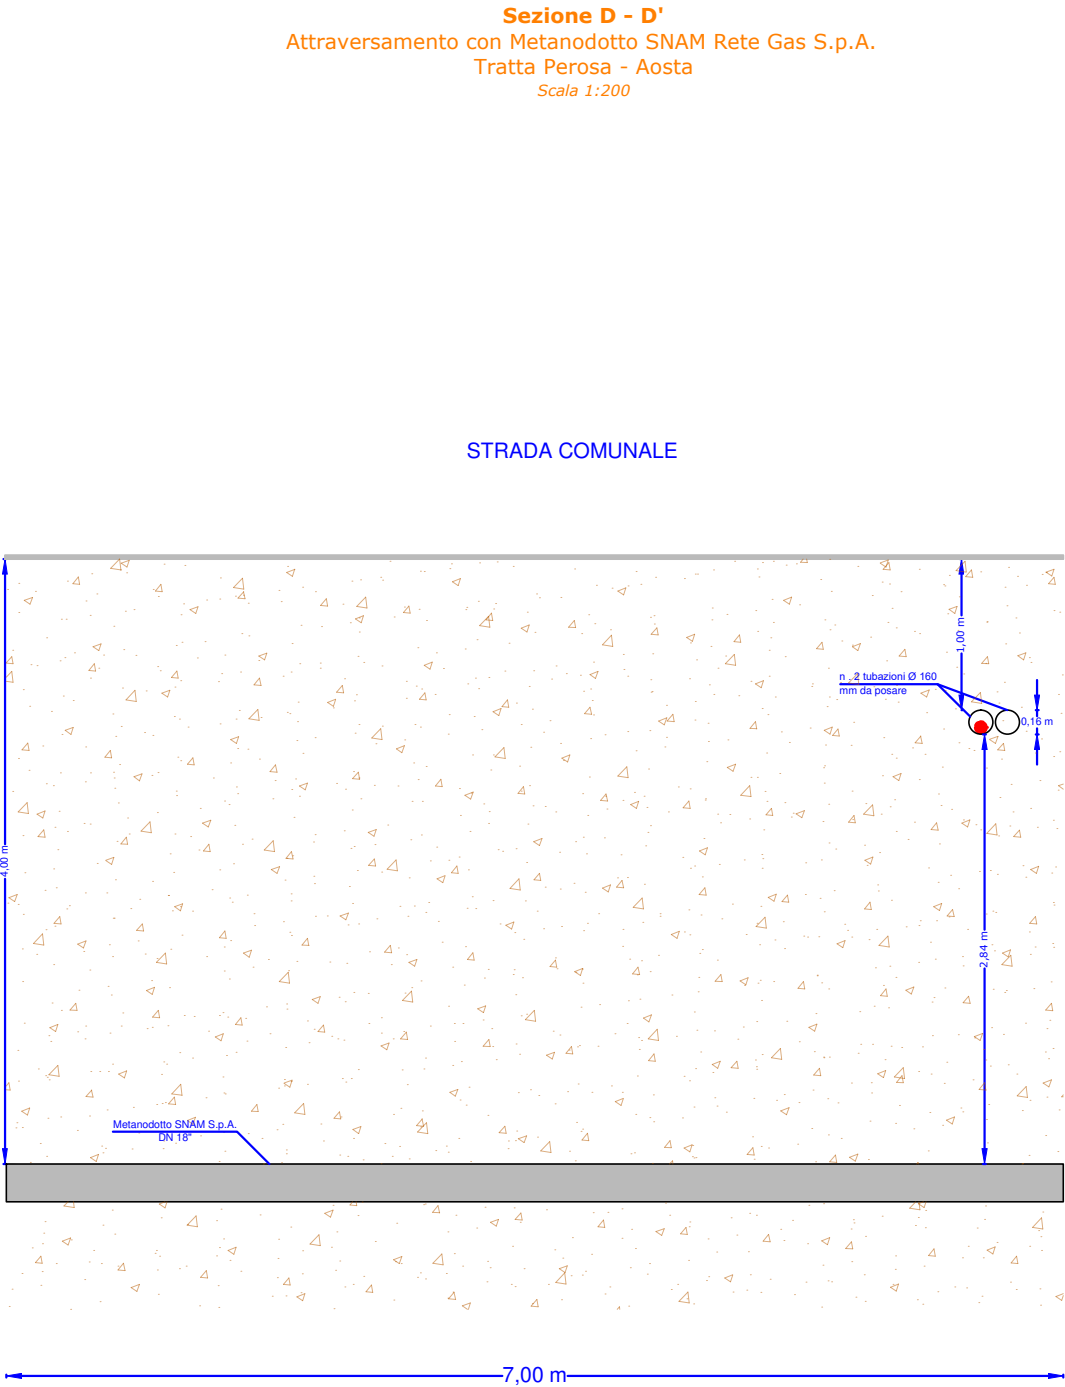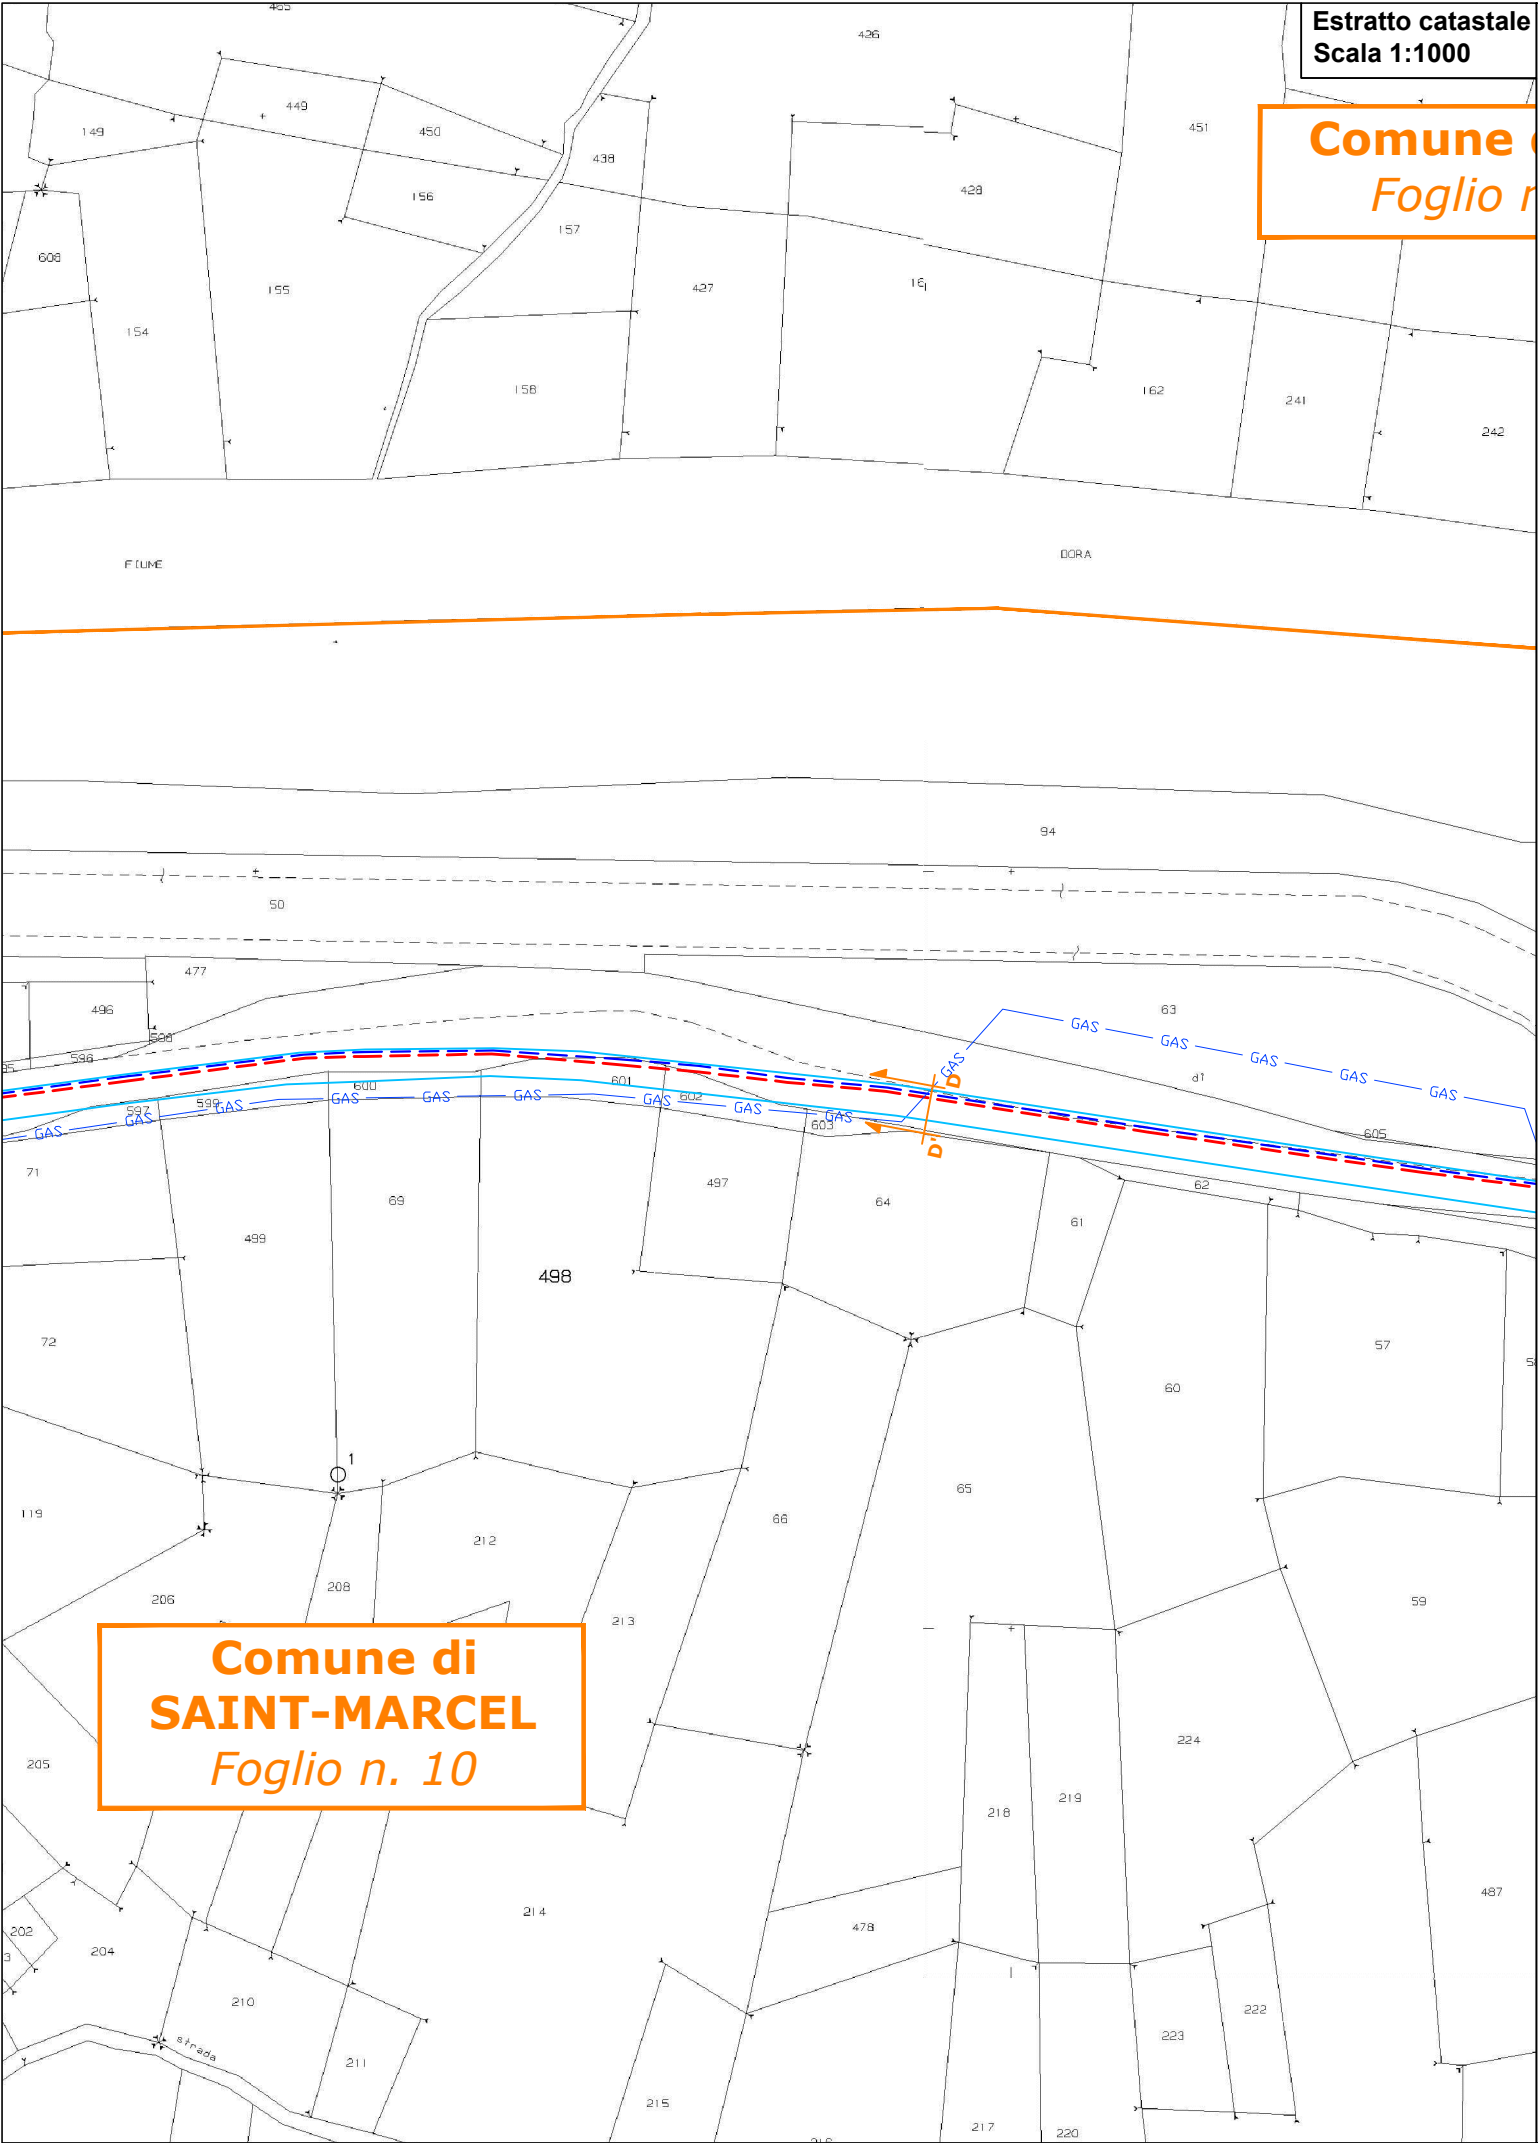

Estratto catastale
Scala 1:1000

Strada
Canale
Baltea
Dona
L.E. n. 066
GAS
ne di
MARCEL
n. 11

ne di
MARCEL
n. 11

Sezione E - E'

Attraversamento con Metanodotto SNAM Rete Gas S.p.A.

Tratta Perosa - Aosta

Scala 1:200

STRADA COMUNALE

7.00 m


1.00 m

0.64 m

0.18 m

Metanodotto SNAM S.p.A.
DN 18"

n. 2 tubazioni Ø 160
mm da posare

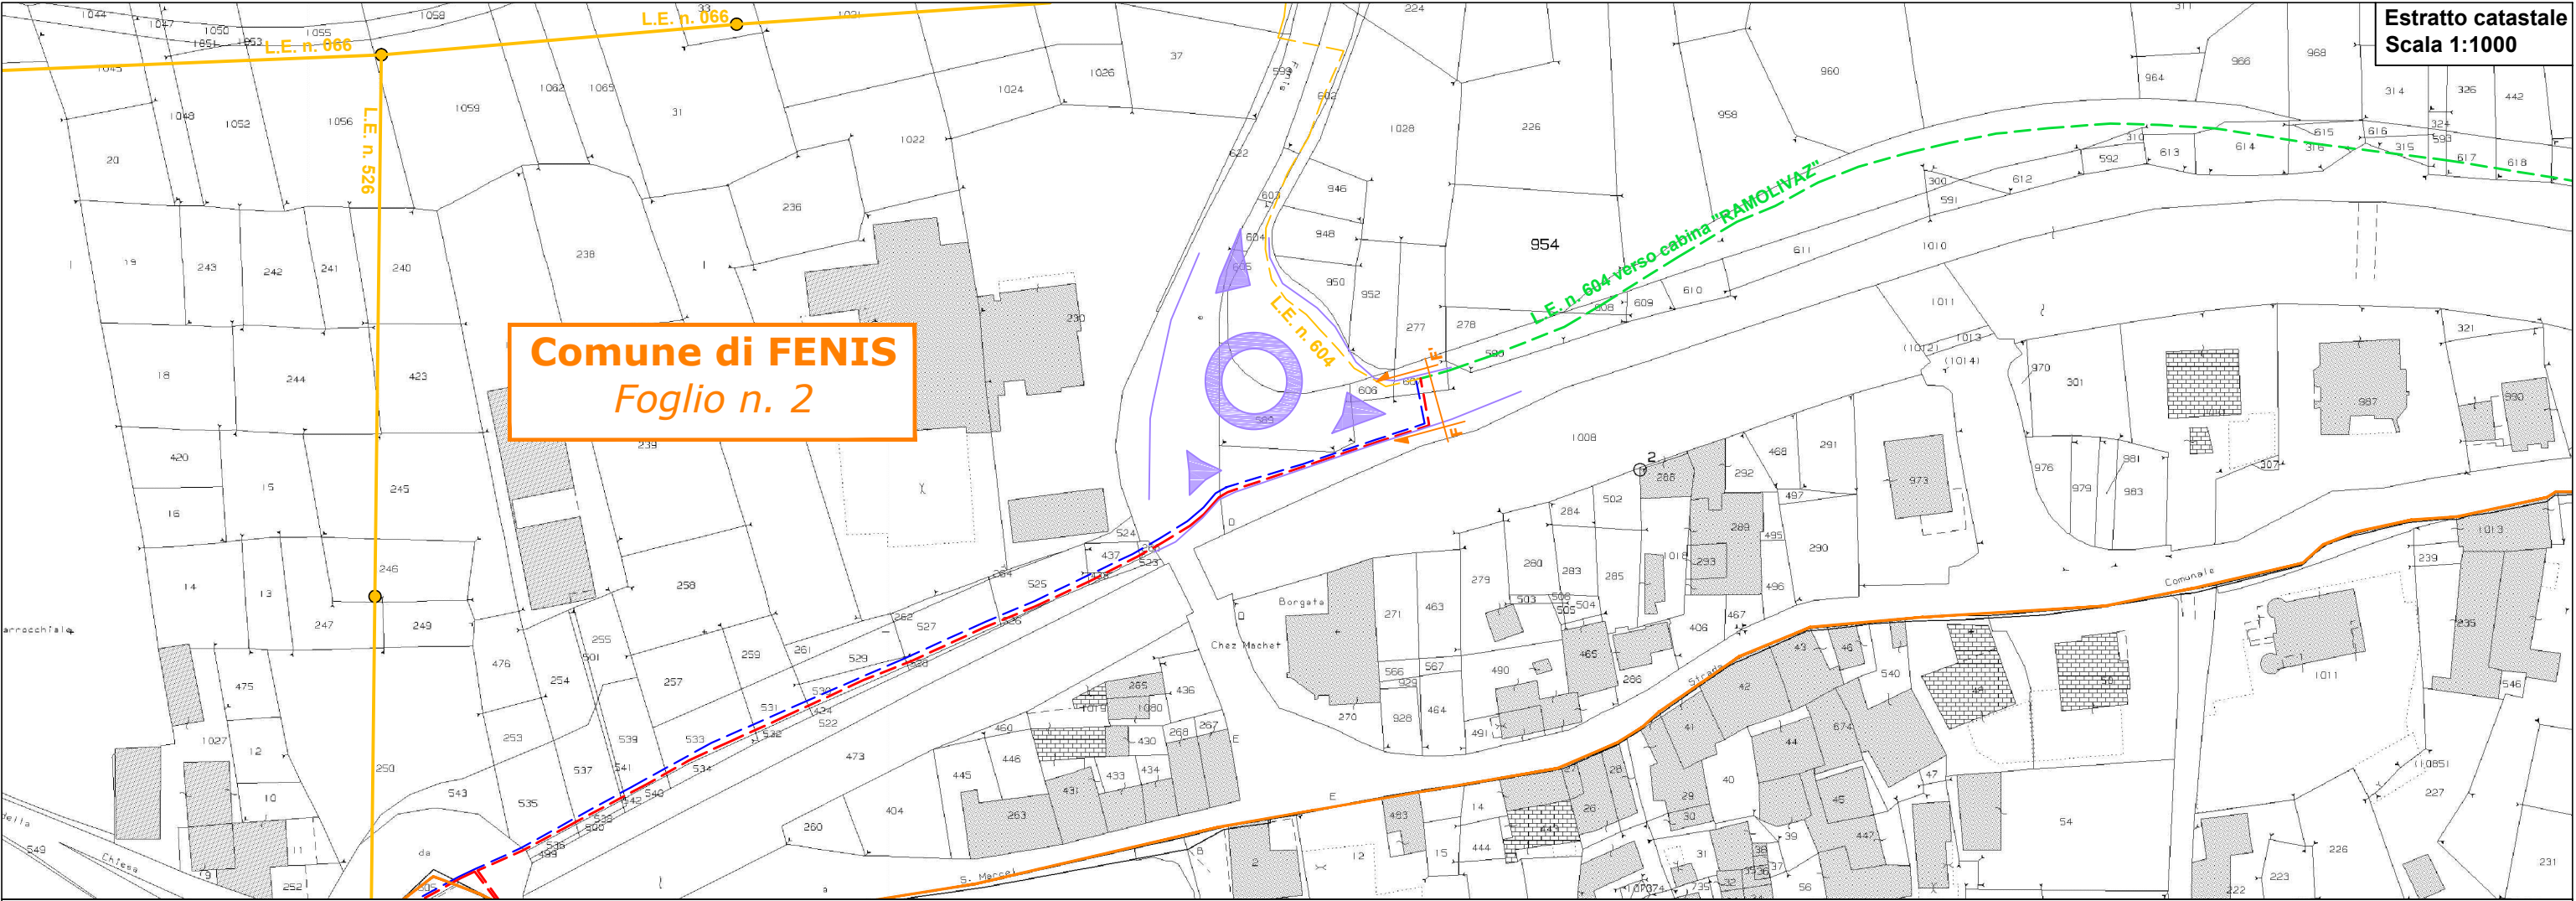

Sezione F - F'
Attraversamento Strada Regionale n. 13 "di Fenis"
km 1+060
Scala 1:100

