

interramento impianto elettrico MT/BT tra le frazioni Champerioux e Bourg nel Comune di MONTJOVET della Regione Autonoma della Valle d'Aosta

PARTICOLARI TECNICI ATTRAVERSAMENTI ENI - SNAM - ANAS - Canali

LEGENDA

	Cabina esistente
	Cabina da recuperare
	Cavo elettrico sotterraneo a 15 kV da posare
	Cavo elettrico sotterraneo a 15 kV da rimuovere o dismettere
	Cavo elettrico sotterraneo di BT esistente
	Cavo elettrico sotterraneo di BT da posare
	Tubazione Ø 160 mm da posare
	Tubazione Ø 125 mm da posare
	Colonnina di sezionamento di BT esistente
	Colonnina di sezionamento di BT da installare
	Linea elettrica aerea in fili nudi a 15 kV esistente
	Linea elettrica aerea in fili nudi a 15 kV da rimuovere
	Linea elettrica in cavo aereo di BT esistente
	Linea elettrica in cavo aereo di BT da rimuovere
	Traliccio esistente
	Traliccio da rimuovere
	Sostegno esistente
	Sostegno da rimuovere
	Oleodotto ENI S.p.A.
	Metanodotto SNAM S.p.A.

Comune di MONTJOVET

Fogli VARI

Scale VARIE


AR/ap

APRILE 2022


Deval

ing. Giorgio PESSION


Il presente documento è sottoscritto con firma
digitale ai sensi dell'art. 21 del d.lgs. 82/2005.

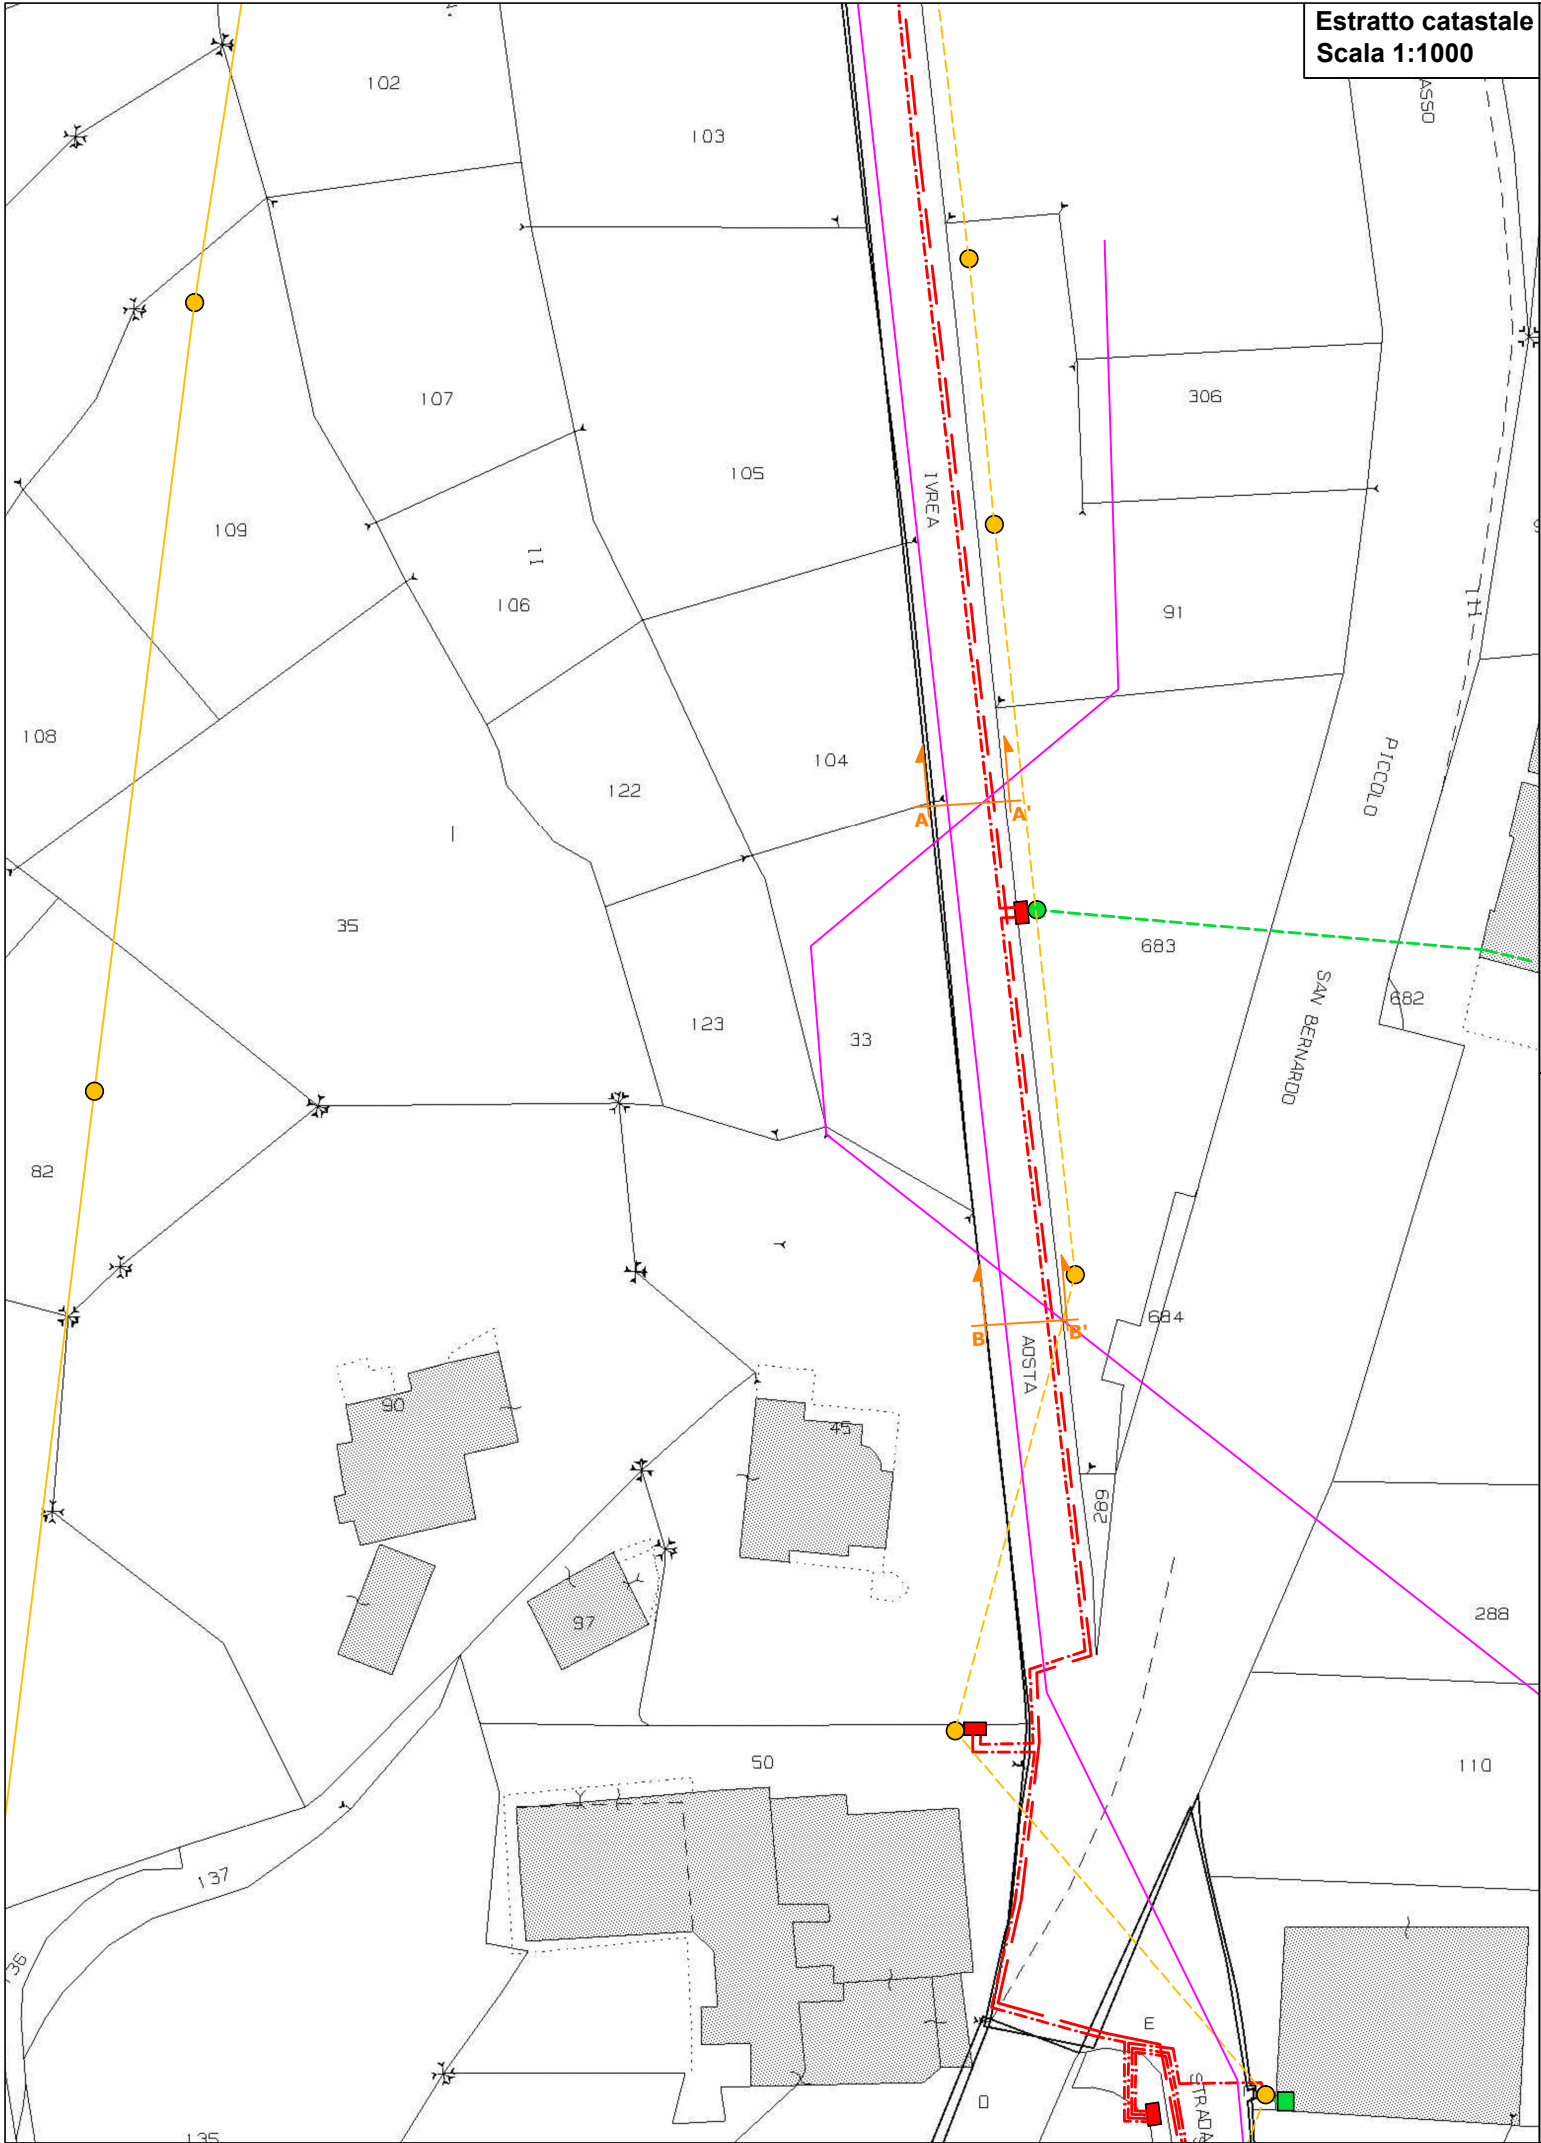


Sezione A - A'
Attraversamento con Oleodotto ENI S.p.A.
Tratta Ferrera - Chivasso - G.S. Bernardo
Scala 1:200

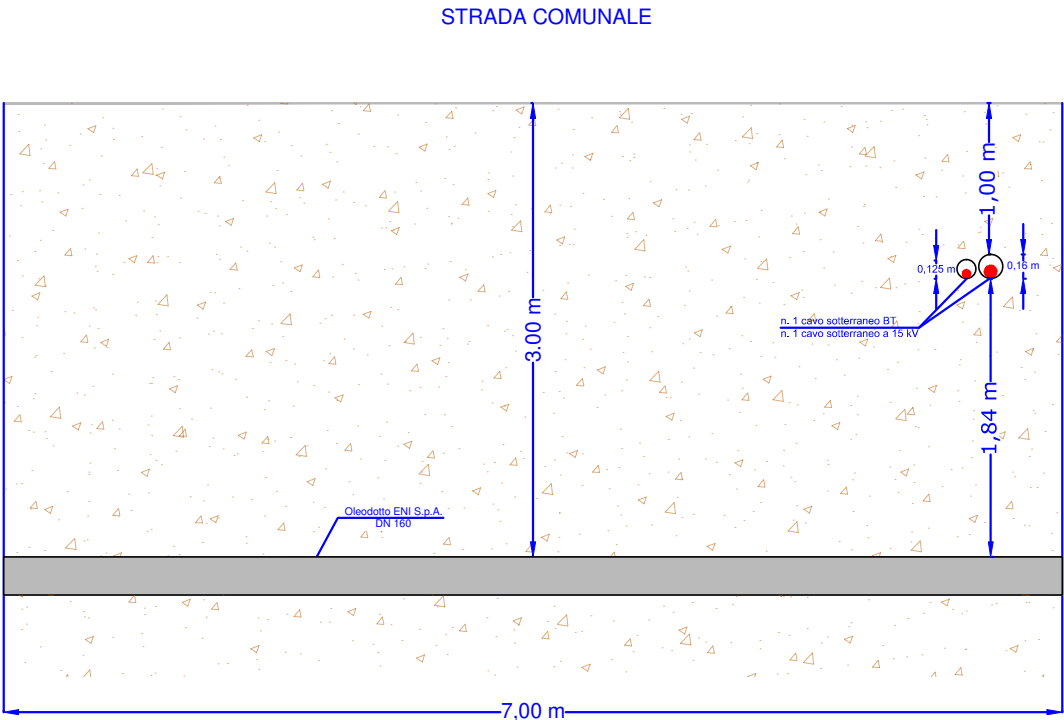


Sezione B - B'
Attraversamento con Oleodotto ENI S.p.A.
Tratta Ferrera - Chivasso - G.S. Bernardo
Scala 1:200

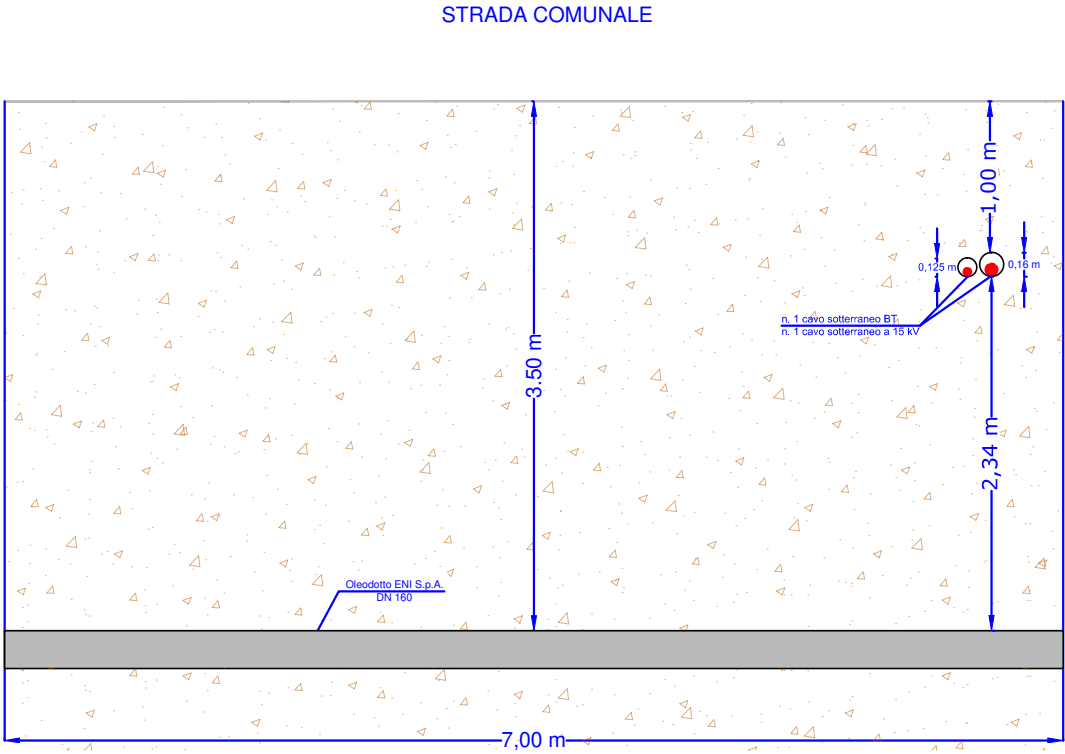

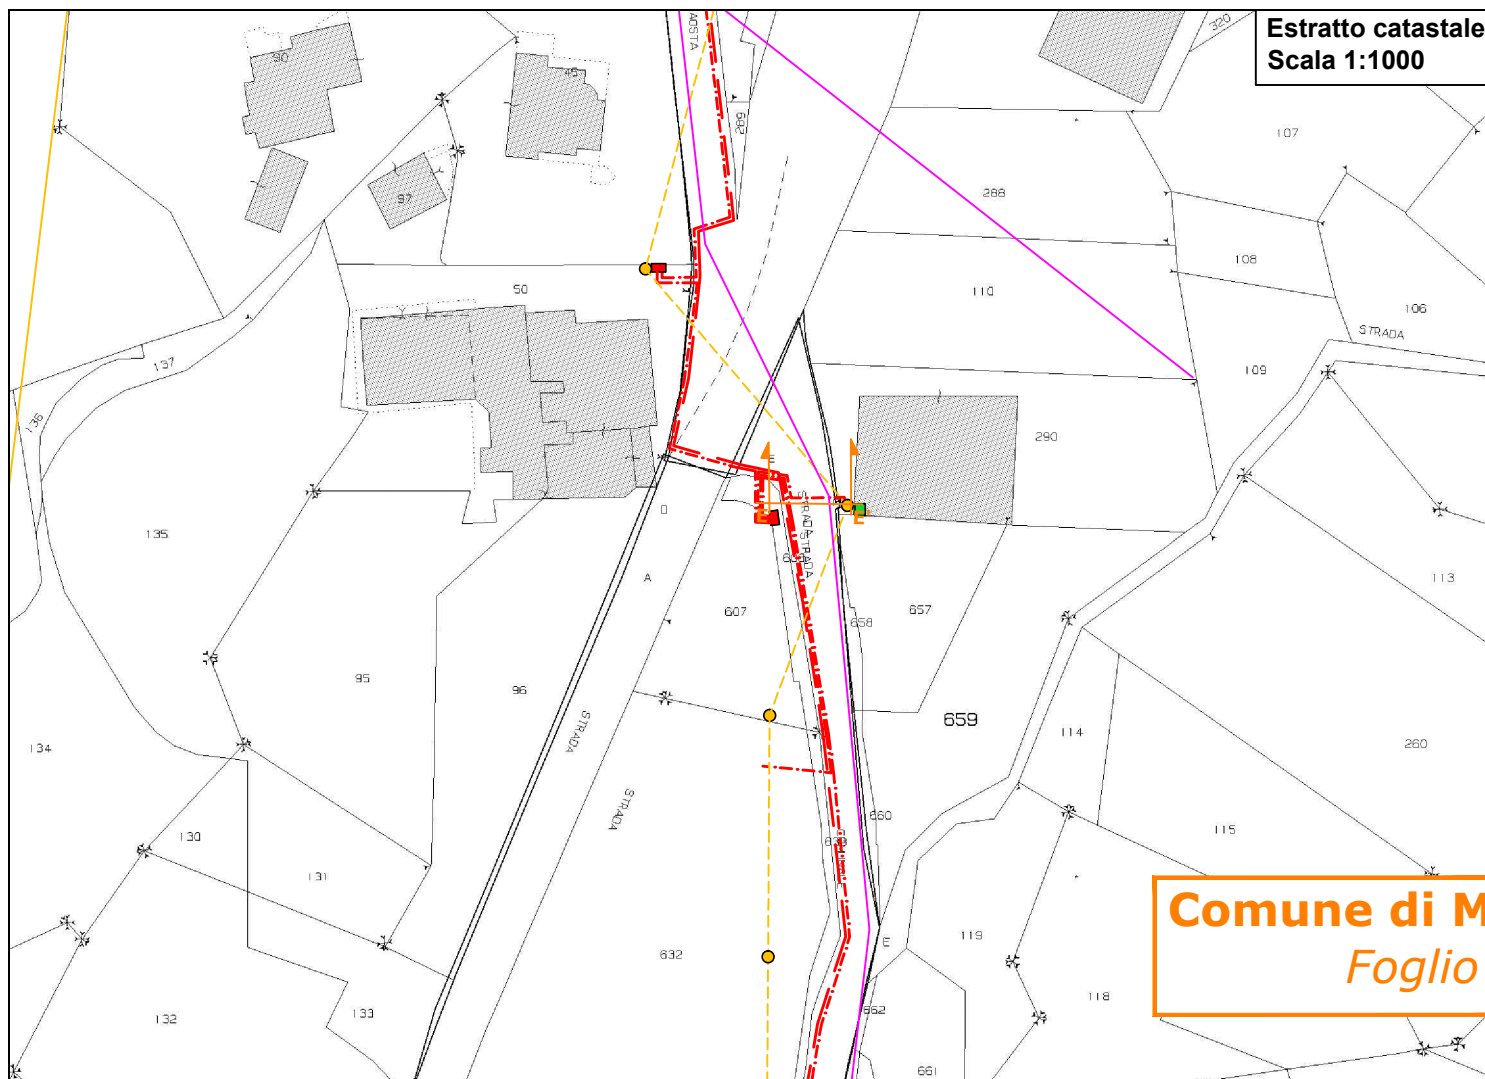


Sezione E - E'
Attraversamento con vecchio Oleodotto ENI S.p.A.
Tratta Ferrera - Chivasso - G.S. Bernardo
Scala 1:200

STRADA COMUNALE

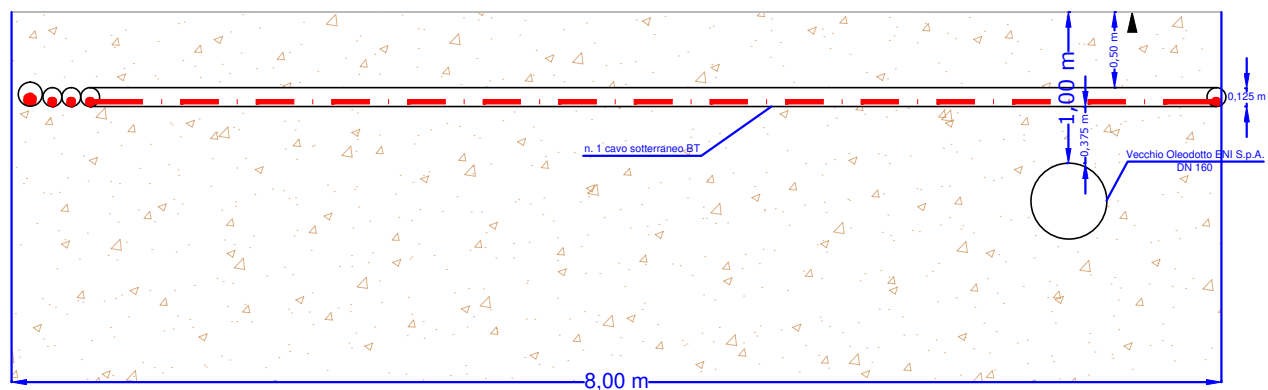


ONTJOVET
n. 12

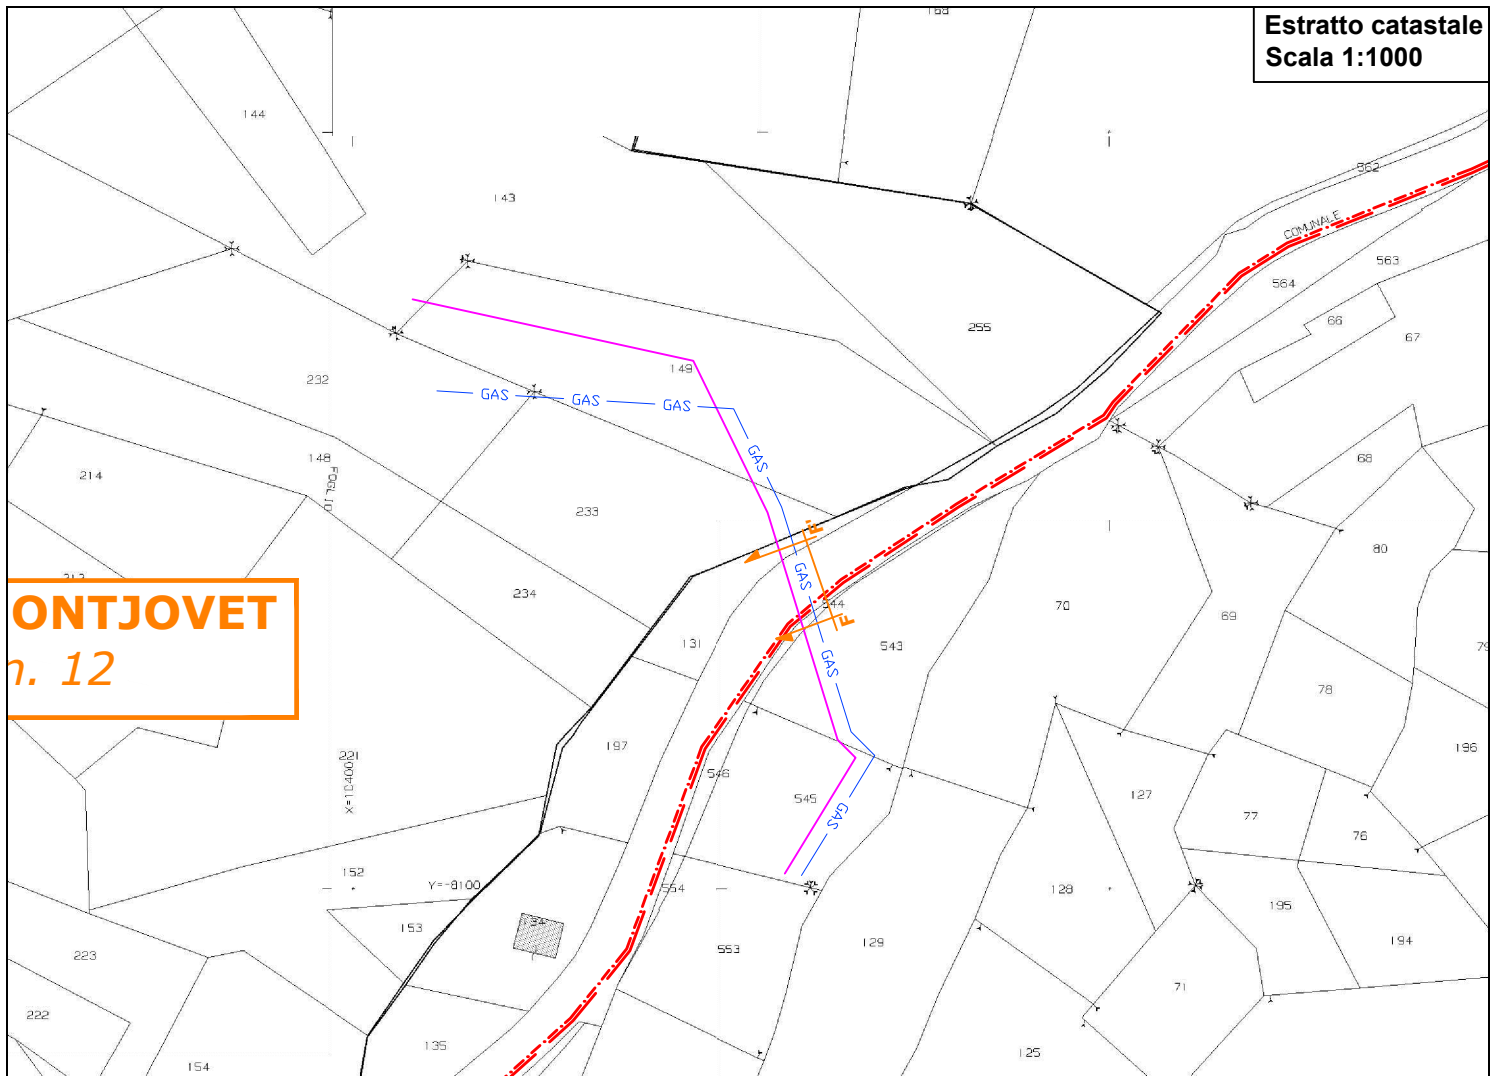

Sezione F - F'

Attraversamento con Oleodotto ENI S.p.A. Tratta Ferrera - Chivasso - G.S. Bernardo
Attraversamento con Metanodotto SNAM S.p.A. Tratta Perosa - Aosta

Scala 1:100

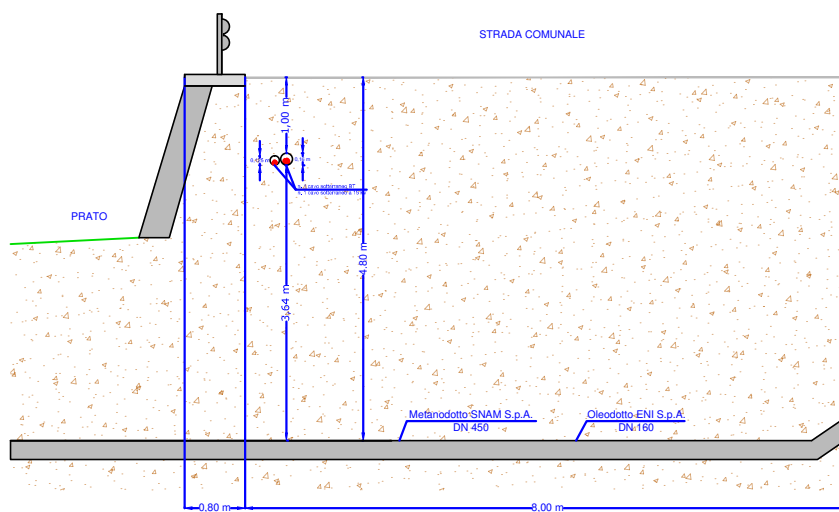


MONTJOVET
n. 11

Comune di MON
Foglio n. 1

Sezione G - G'
Attraversamento con vecchio Oleodotto ENI S.p.A.
Tratta Ferrera - Chivasso - G.S. Bernardo
Scala 1:200

STRADA COMUNALE

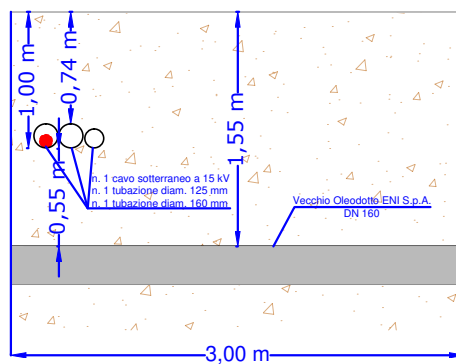

Attraversamento con vecchio Oleodotto ENI S.p.A.
Tratta Ferrera - Chivasso - G.S. Bernardo
Scala 1:200

Fig. 1.12

0,80 m

0,64 m

1,40 m

3,50 m

n. 1 cavo sotterraneo a 15 kV
n. 1 tubazione diam. 160 mm

Vecchio Oleodotto ENI S.p.A.
DN 160

Attraversamento con Metanodotto SNAM S.p.A. Tratta Perosa - Aosta
Scala 1:200

1.00 m

0.84 m


0.98 m

1.98 m


3.50 m


n. 1 cavo sotterraneo a 15 kV
n. 1 tubazione diam. 160 mm

Vecchia Oleodotto ENI S.p.A.
DN 160

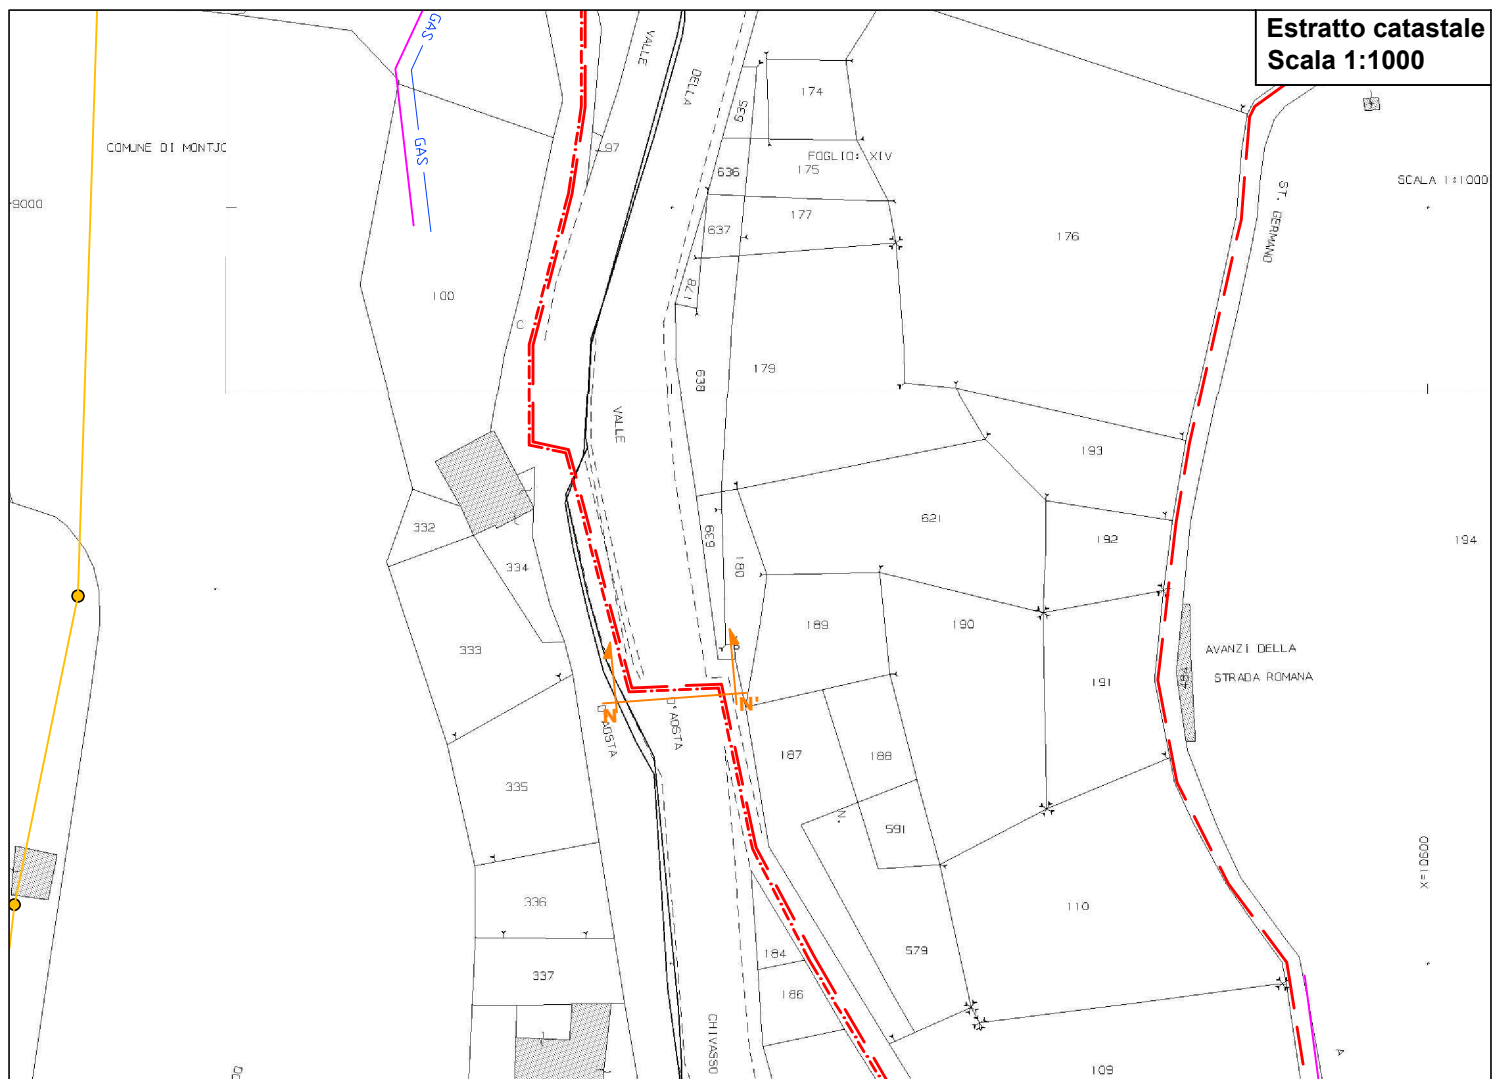

Sezione N - N'
Attraversamento S.S. n. 26 "della Valle d'Aosta"
km 70+098
Scala 1:100

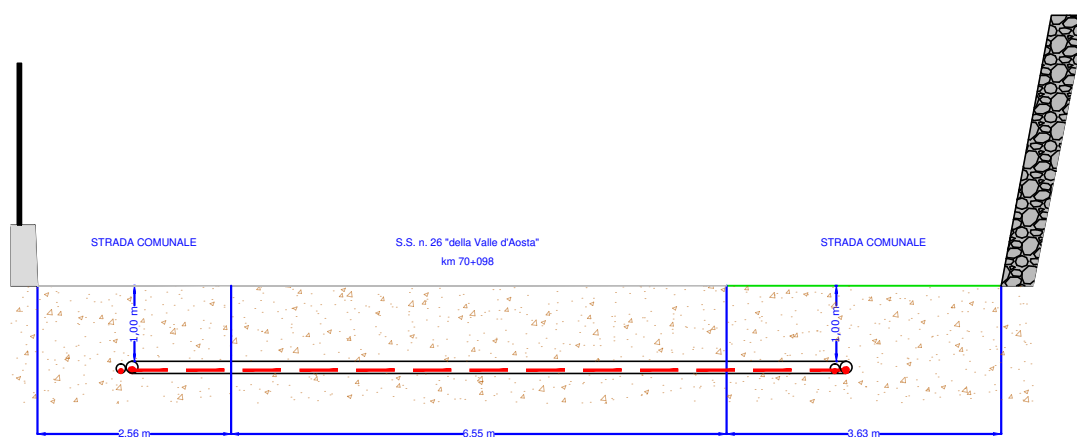


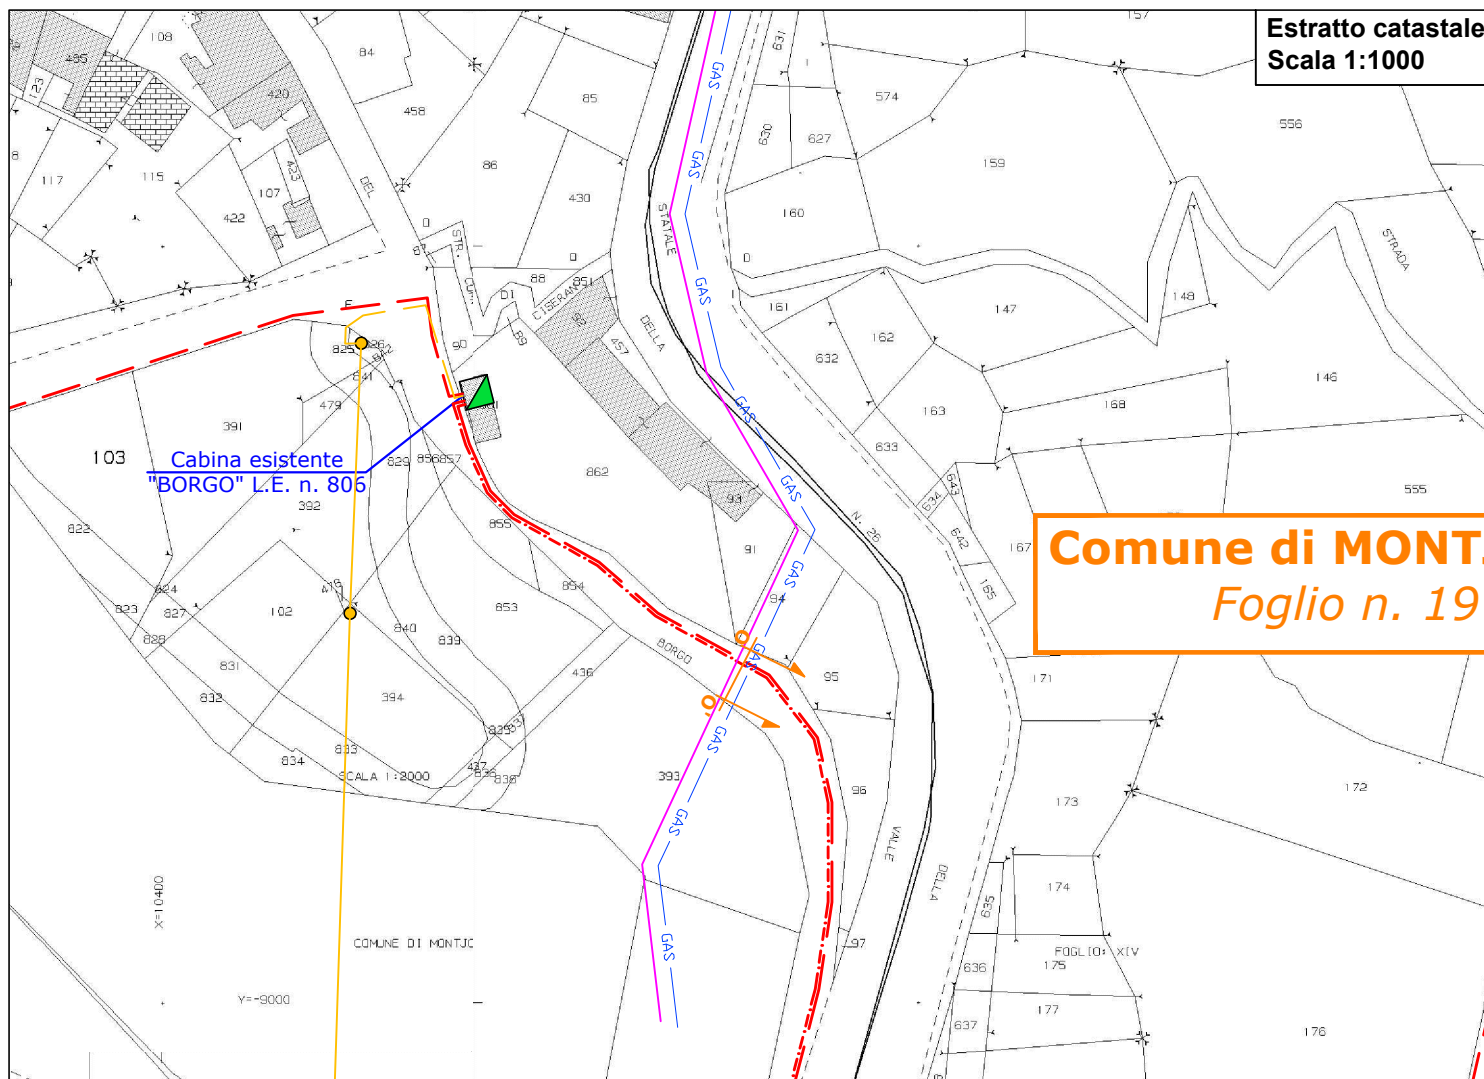

Sezione O - O'

Attraversamento con Metanodotto SNAM S.p.A. Tratta Perosa - Aosta
Scala 1:200

STRADA COMUNALE

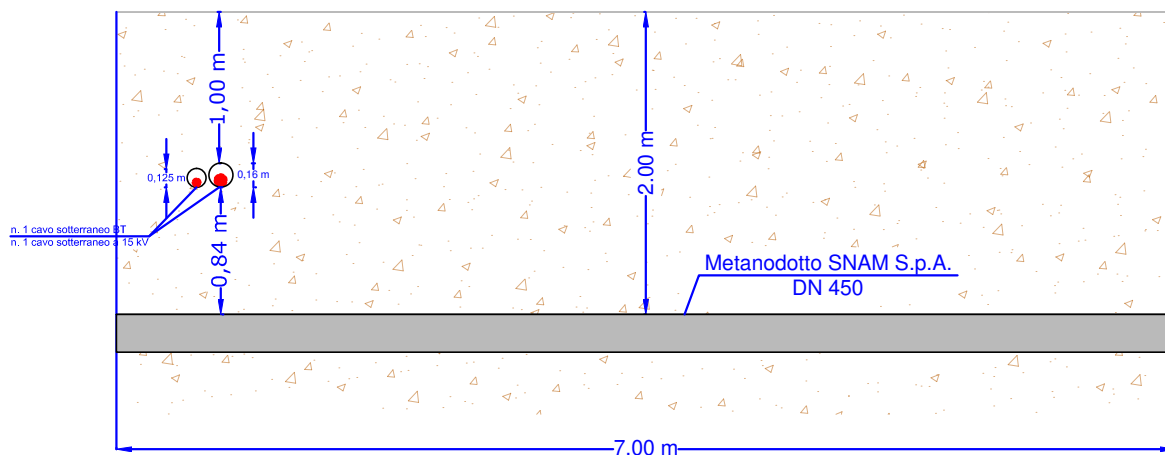

Attraversamento con Oleodotto ENI S.p.A.
Tratta Ferrera - Chivasso - G.S. Bernardo
Scala 1:200

n. 1 cavo sotterraneo 9 T
n. 1 cavo sotterraneo 15 kV

Oleodotto ENI S.p.A.
DN 160

7.00 m


1.00 m

3.50 m


2.34 m

0.125 m

0.16 m

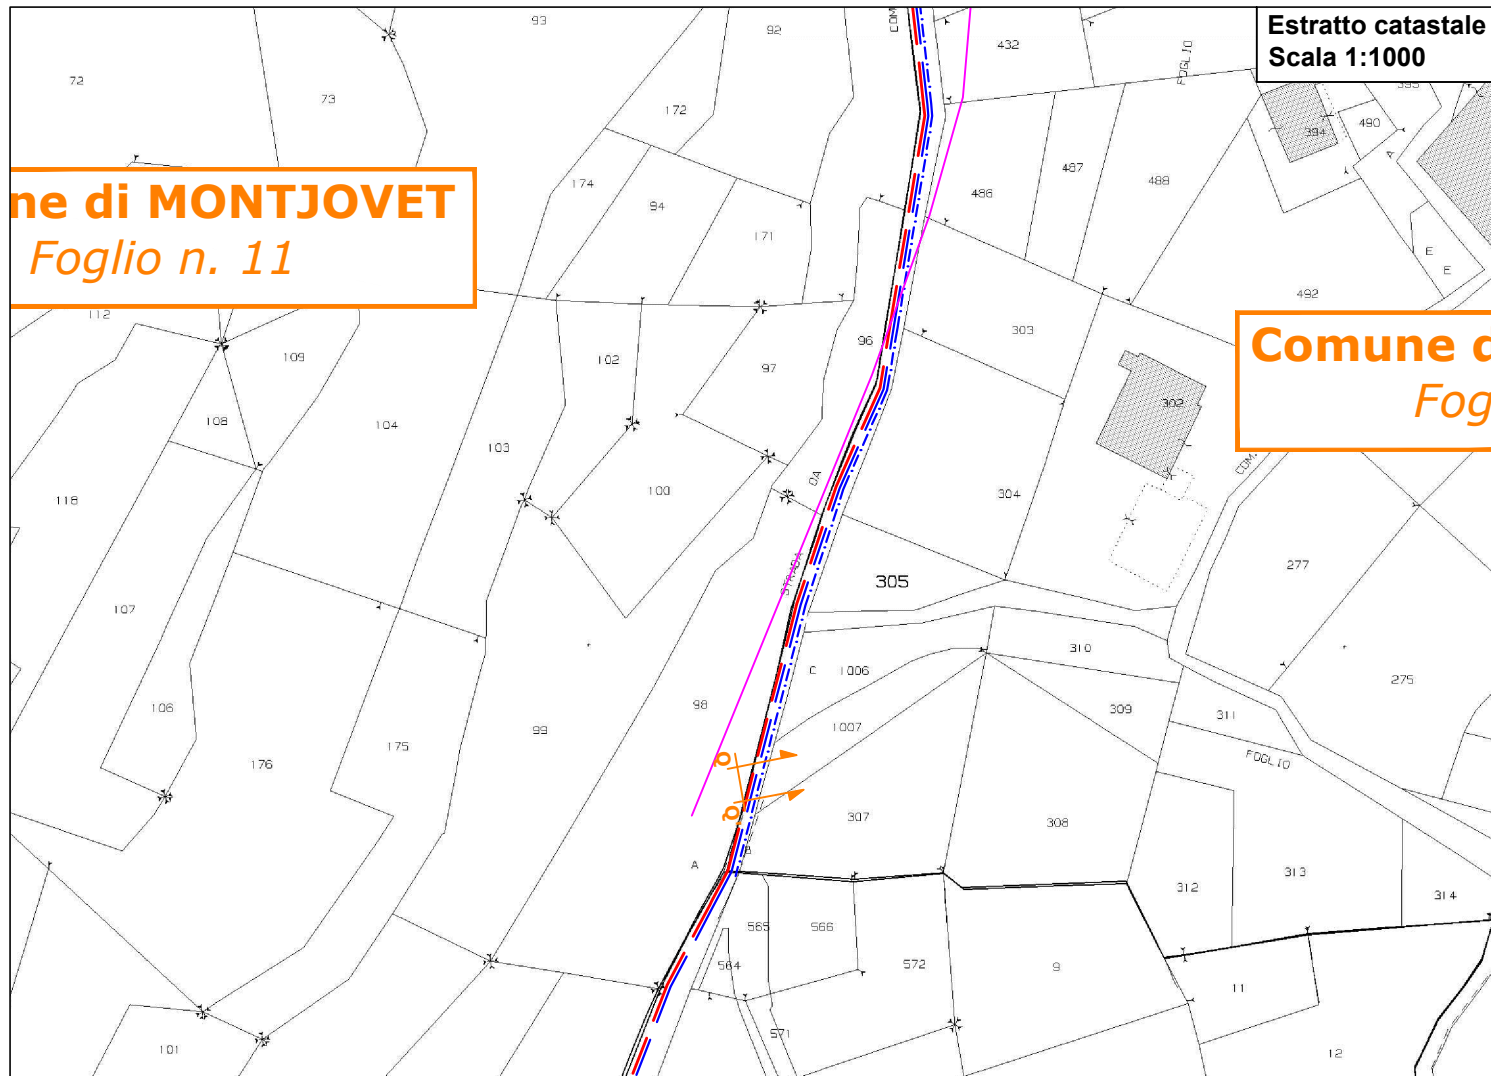

STRADA COMUNALE

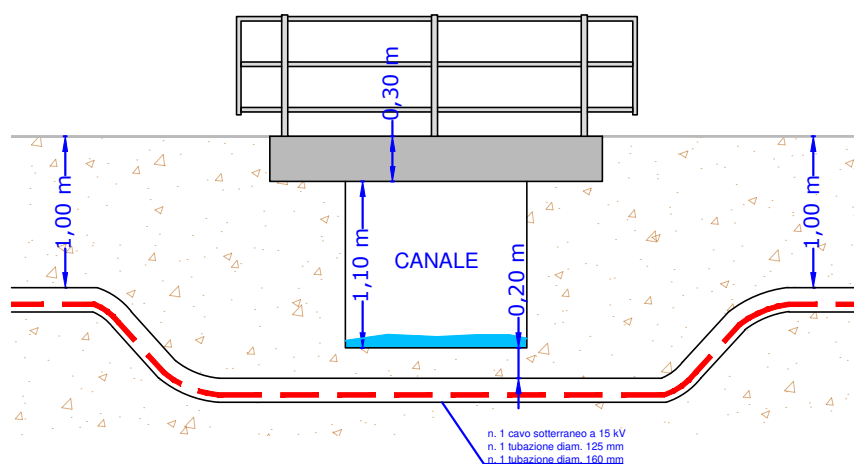

[illegible]

Sezione R - R'
Attraversamento Torrente Dora Balte
Scala 1:200

n. 1 cavo sotterraneo a 15 kV da
staffare in tubazione Ø 160 mm

5,32 m

Dora Baltea

52,00 m

