



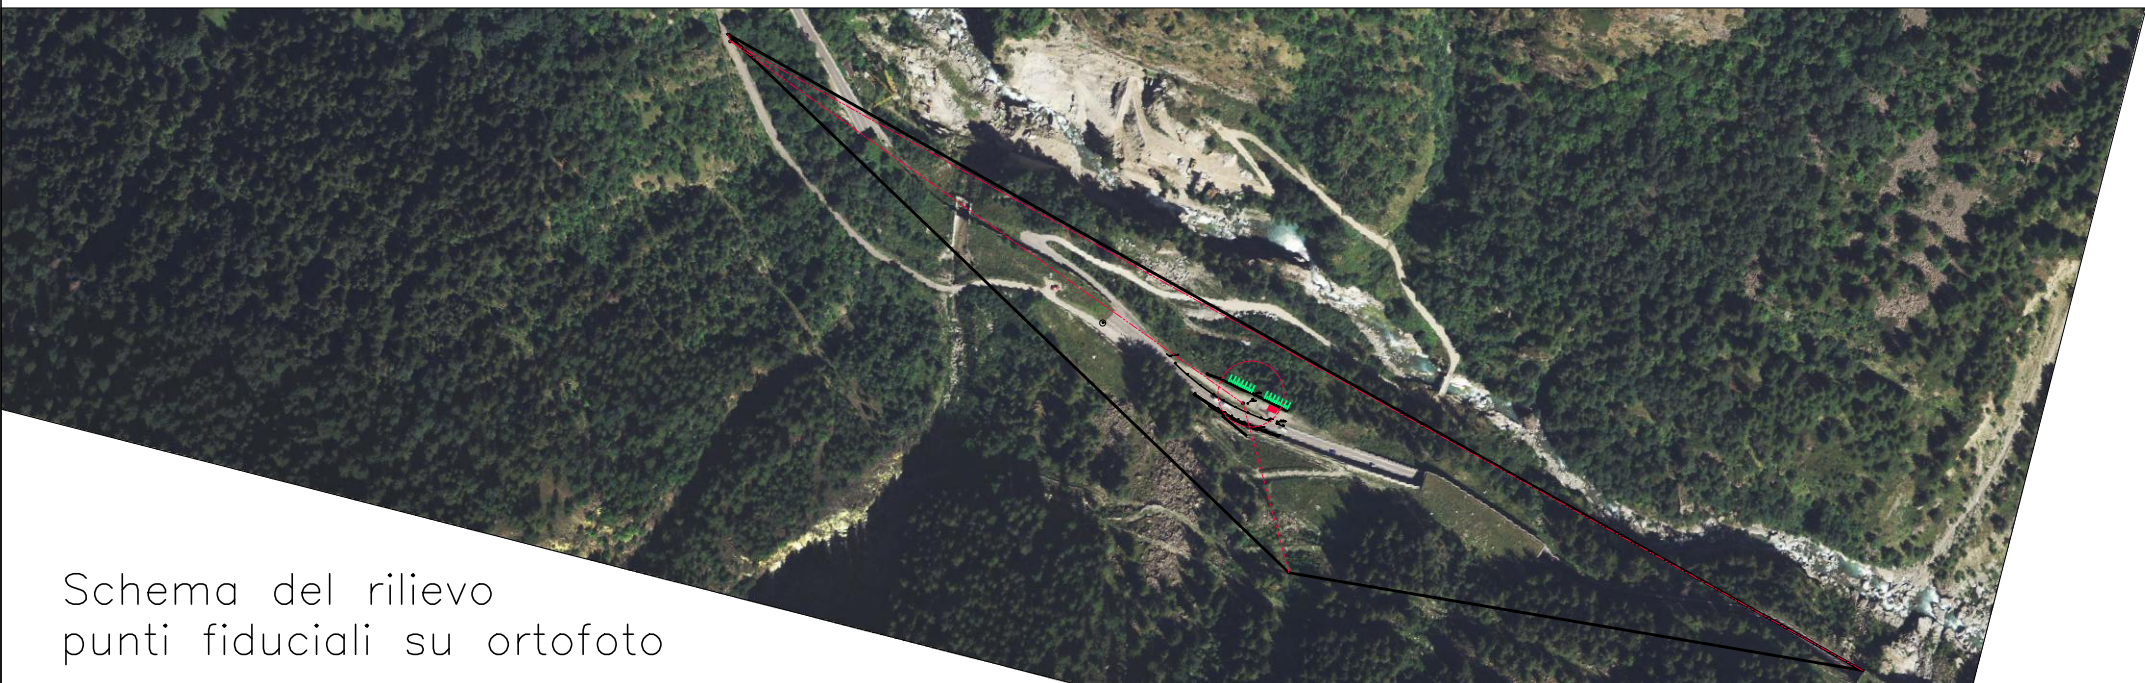

Schema del rilievo
punti fiduciali su ortofoto

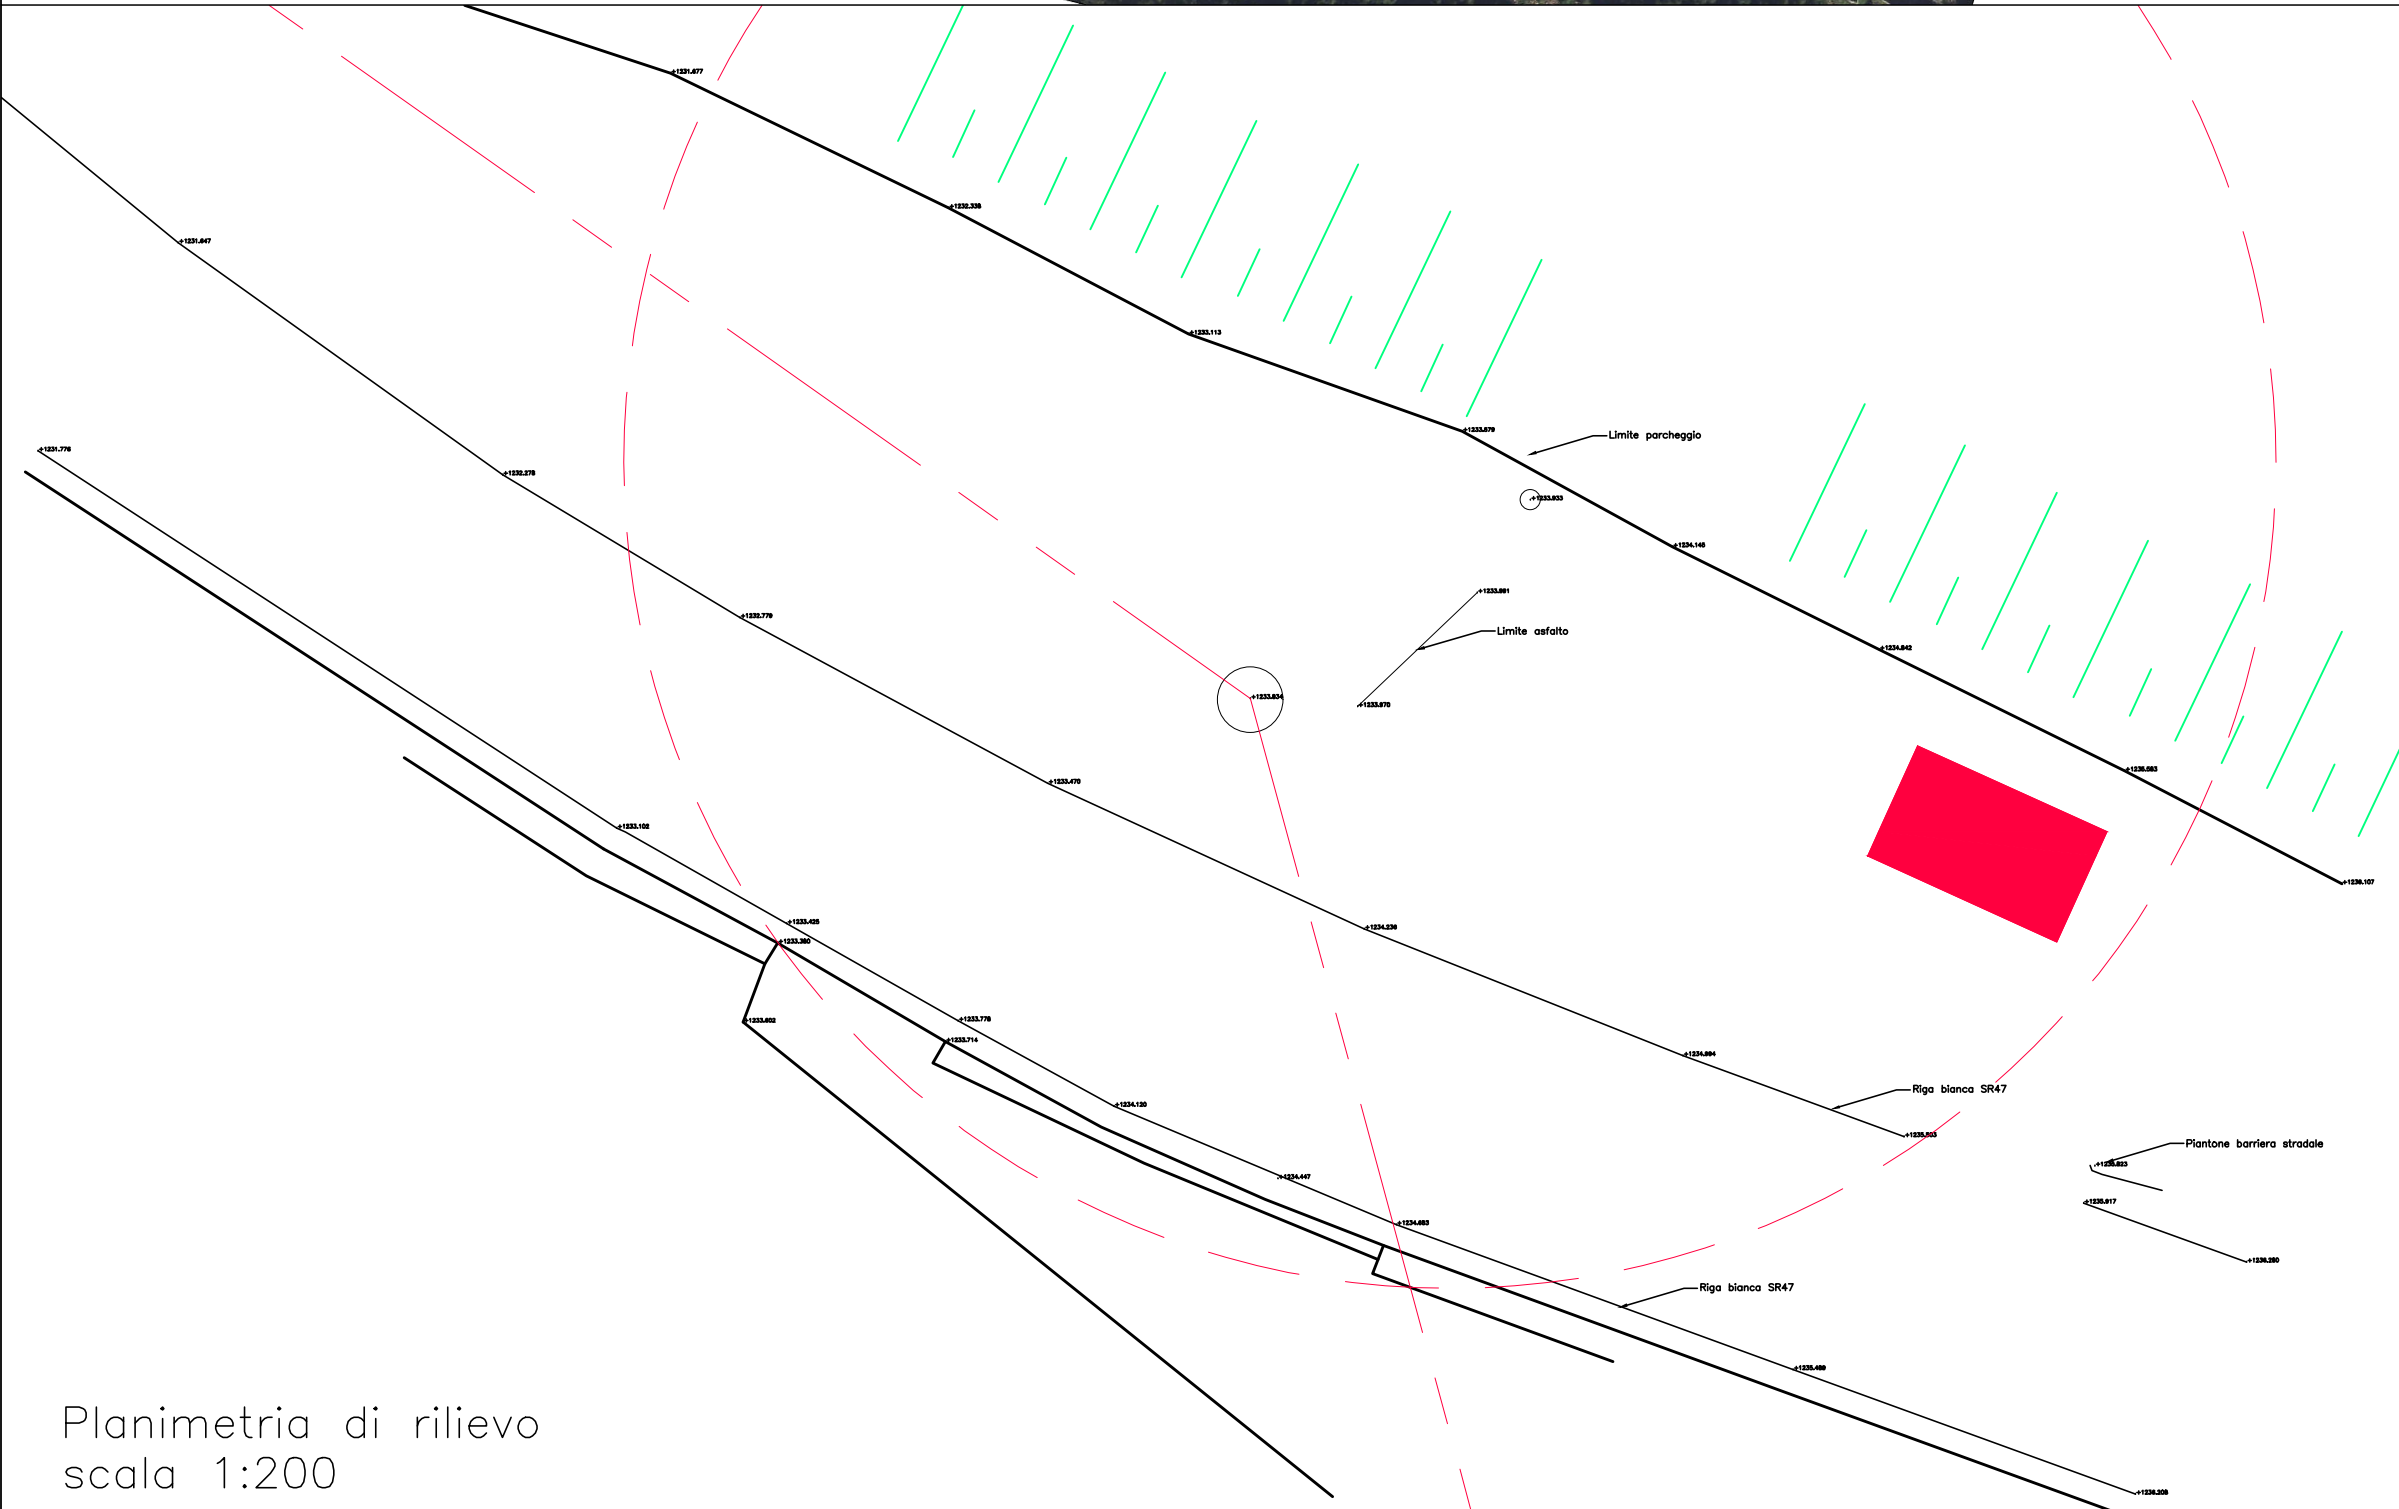

Planimetria di rilievo
scala 1:200

**REGIONE AUTONOMA
VALLE D'AOSTA
COMUNE DI AYMAVILLES**

**Costruzione impianto elettrico MT/BT per allacciamento cabina
elettrica Sylvenoire in Comune di AYMAVILLES**

COMMITTENTE:
DEVAL S.p.a. a s.u.
Via Clavalité, 8 - 11100 Aosta (AO)
C.F. e P.IVA : 01013210073

TAVOLA 1 – Corografie– rilievo


Scala: 1:200/1:2000

Data: APRILE 2022


Rev.	data		

tecnico:
Ing.Manuel LAVOYER


Fraz. Banchet 38 - 11024 Pontey (AO)
380-3095143 / m.lavoyer@gmail.com

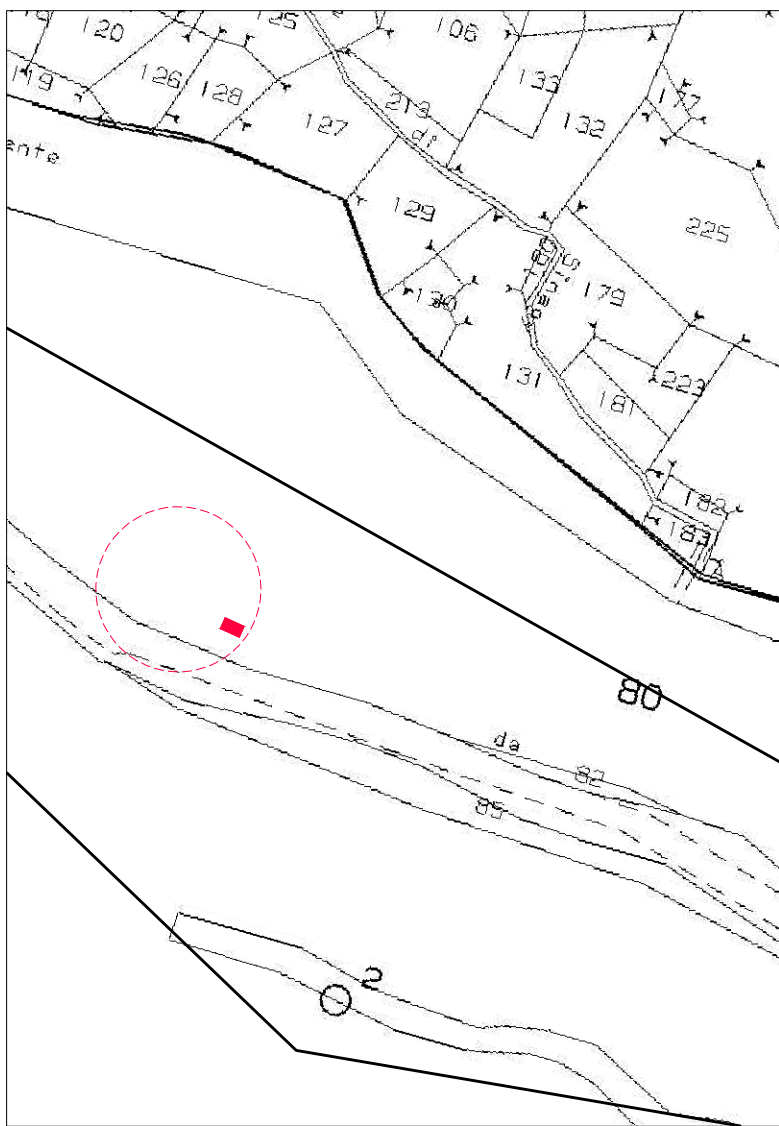


Foglio 67
mappale 80
scala 1:2000

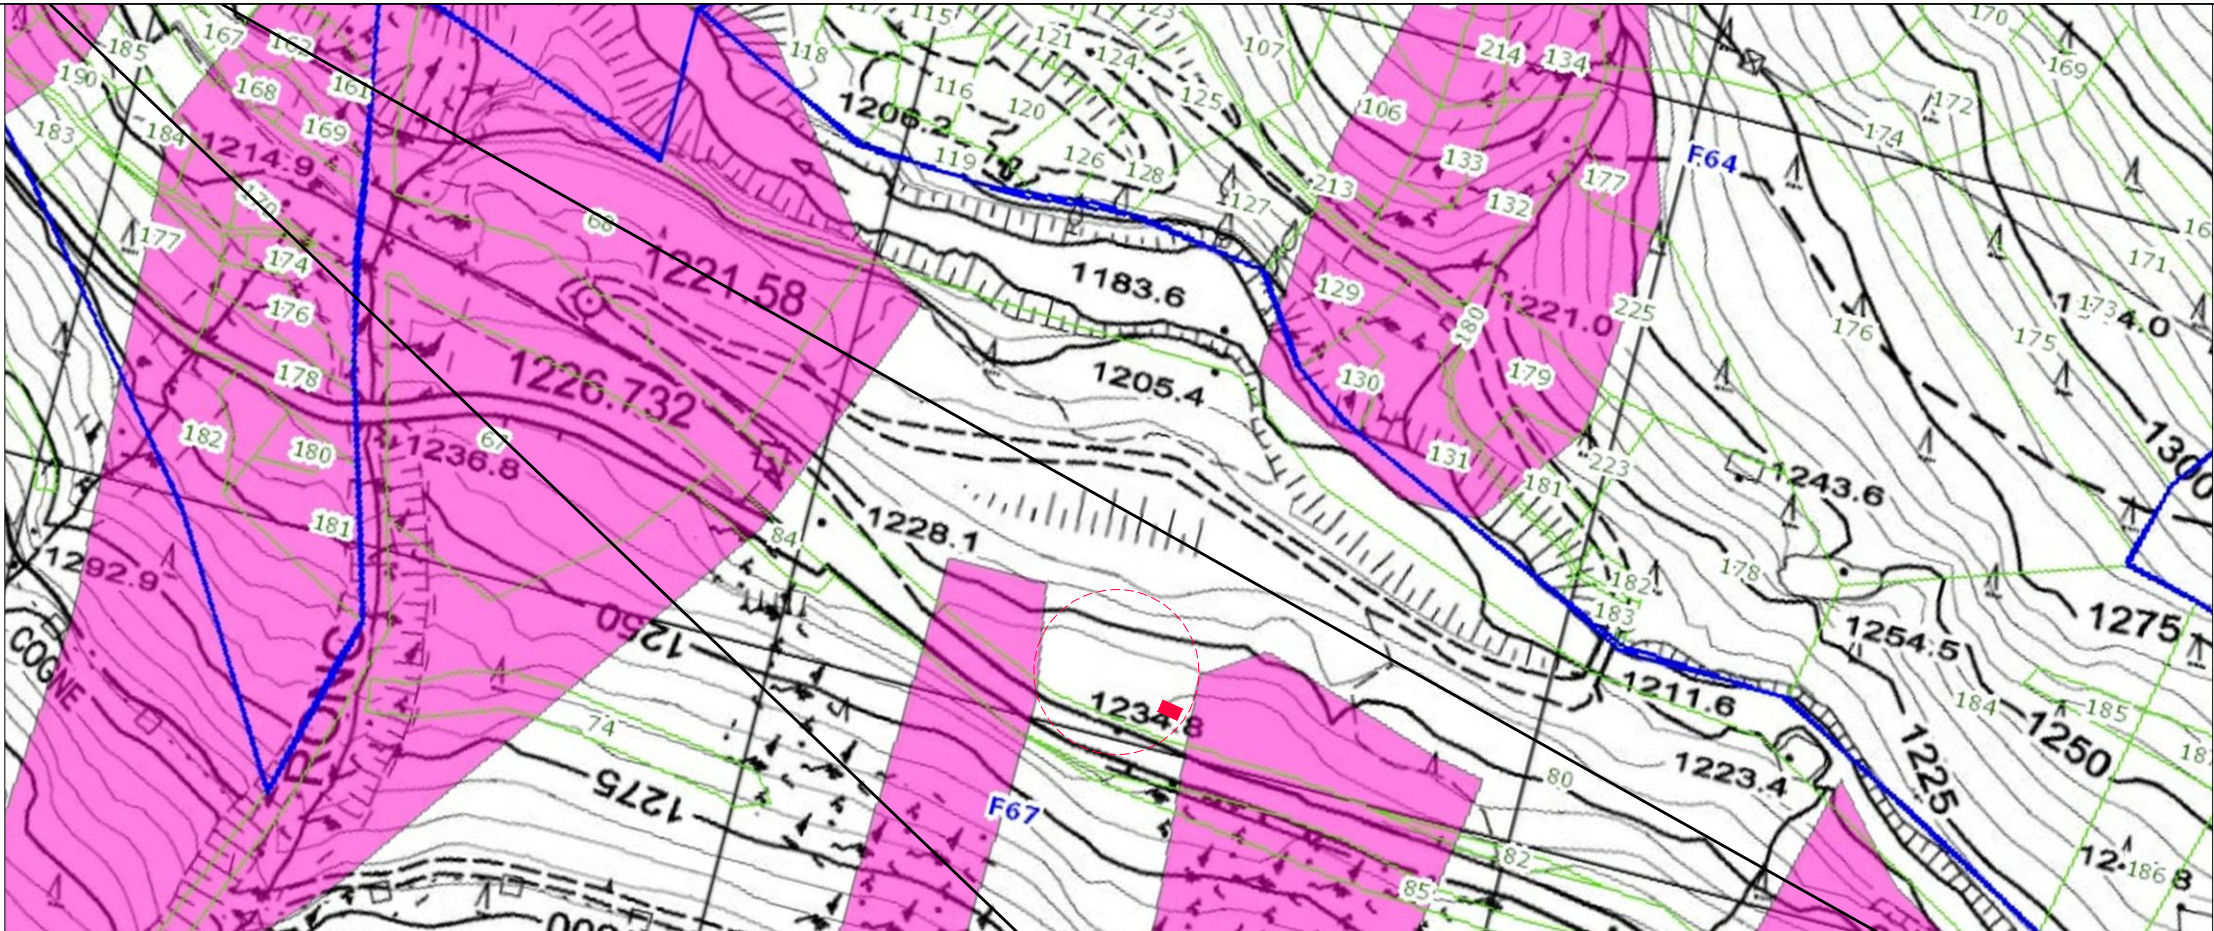


ambiti inediticabili – art. 37 valanghe
scala 1:2000

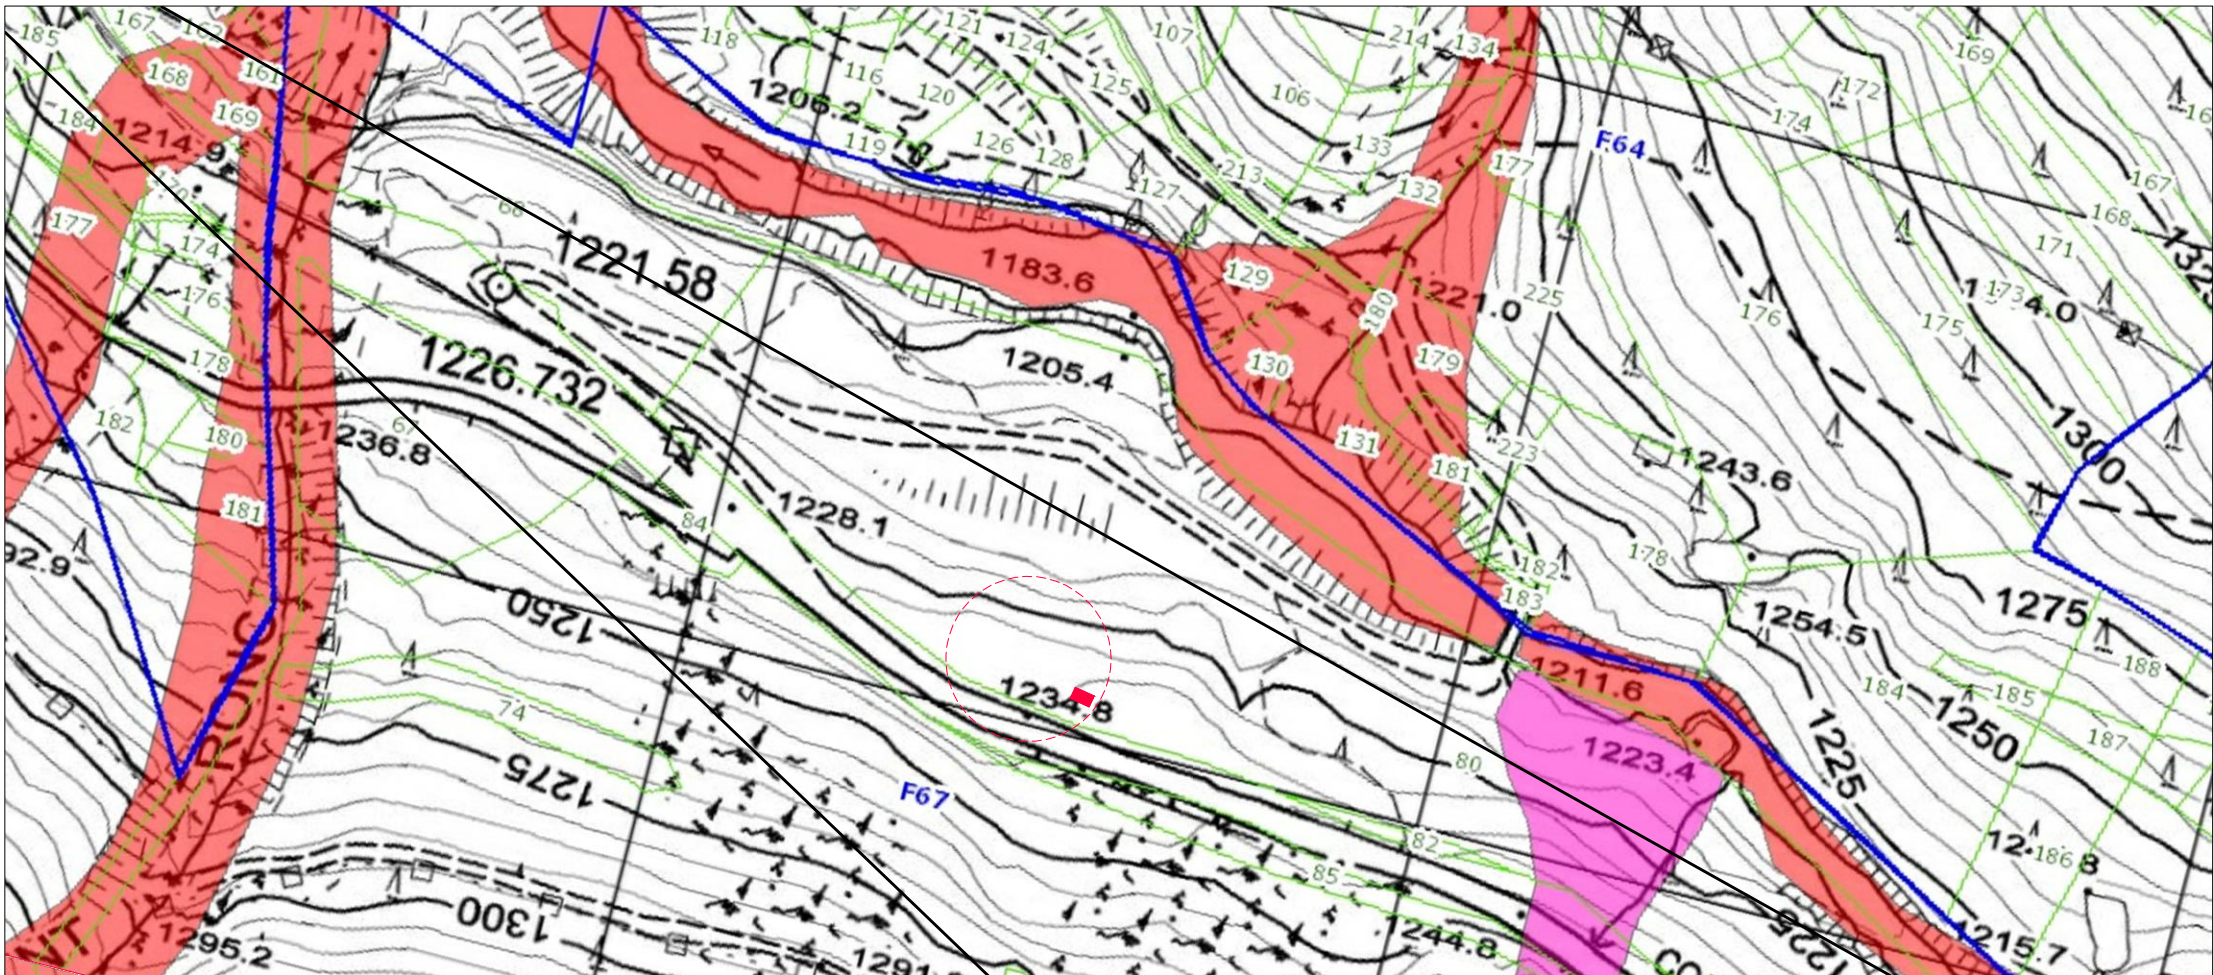

ambiti inediticabili – art. 36 inondazioni
scala 1:2000

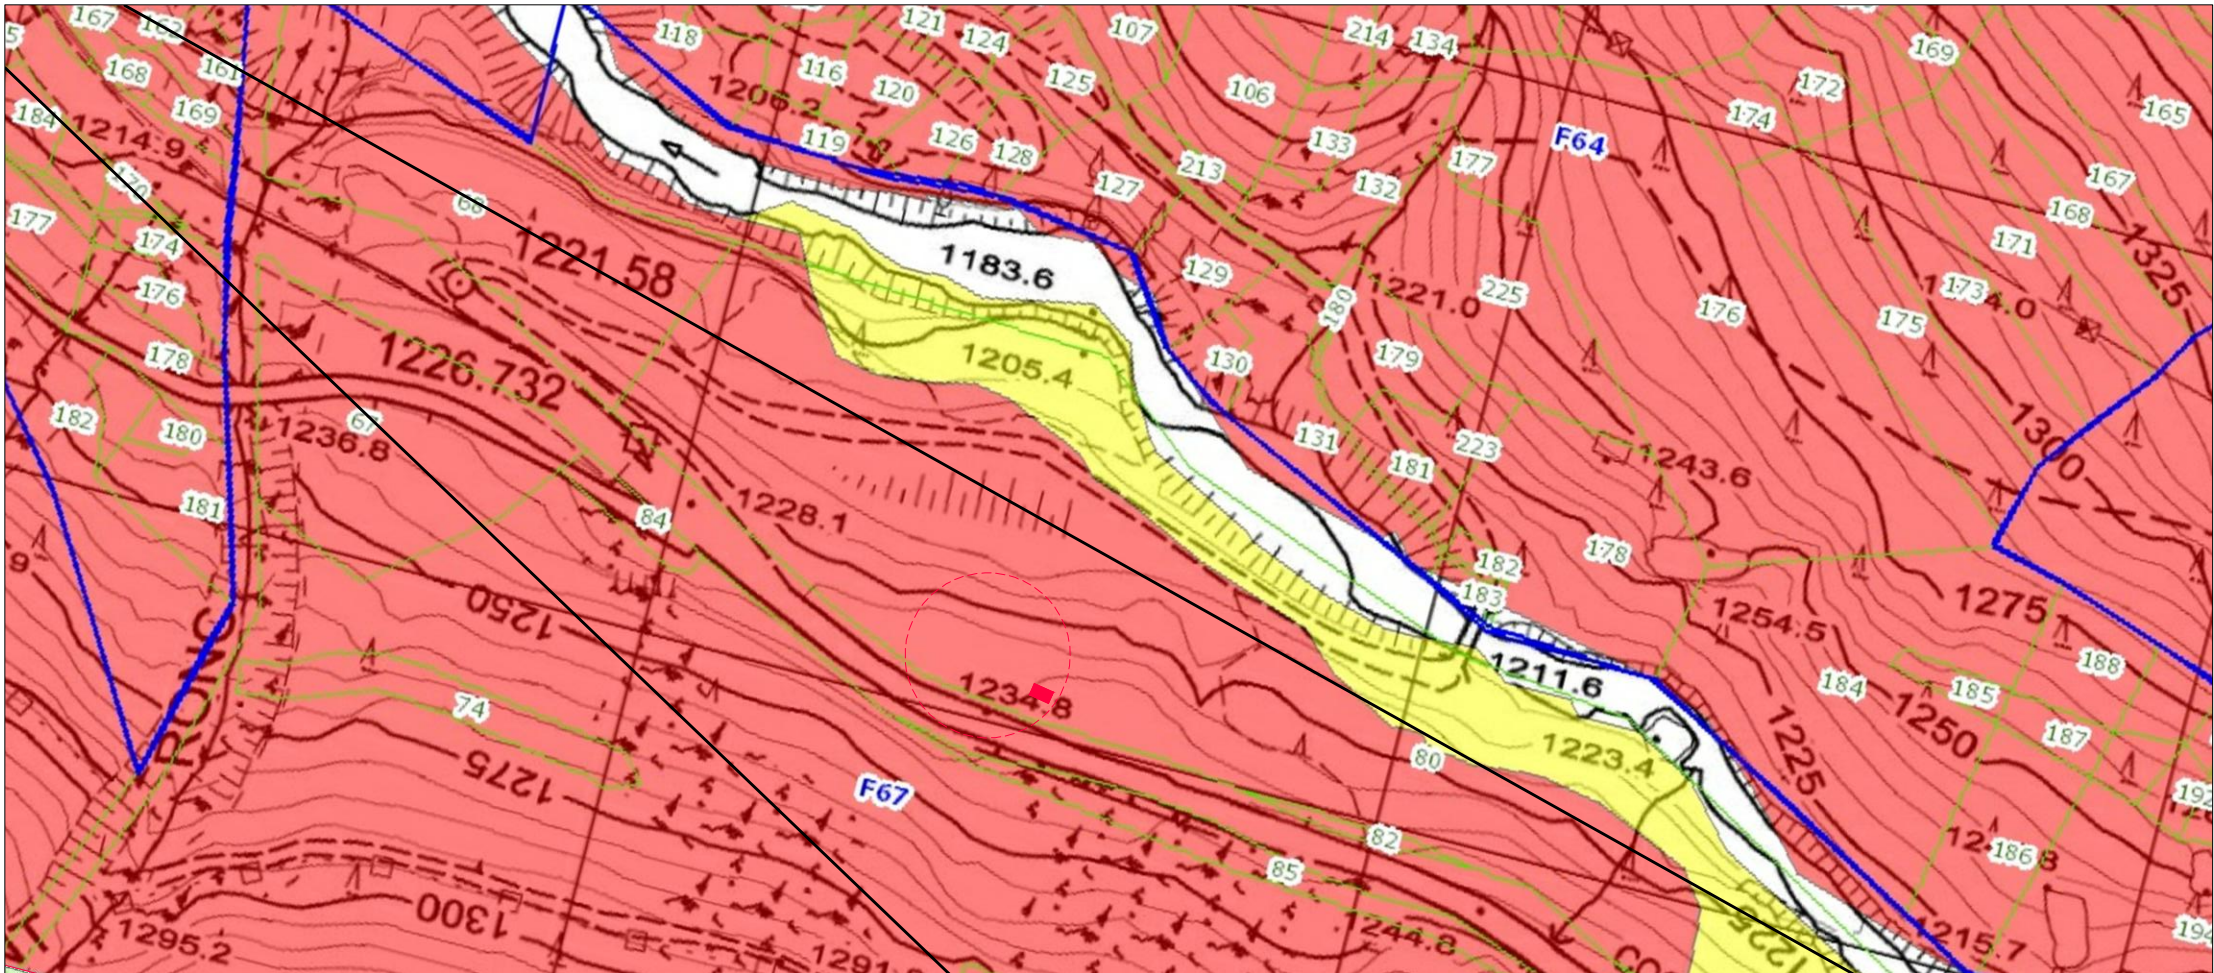

ambiti inediticabili – art. 35 frane – FASCIA F1
scala 1:2000

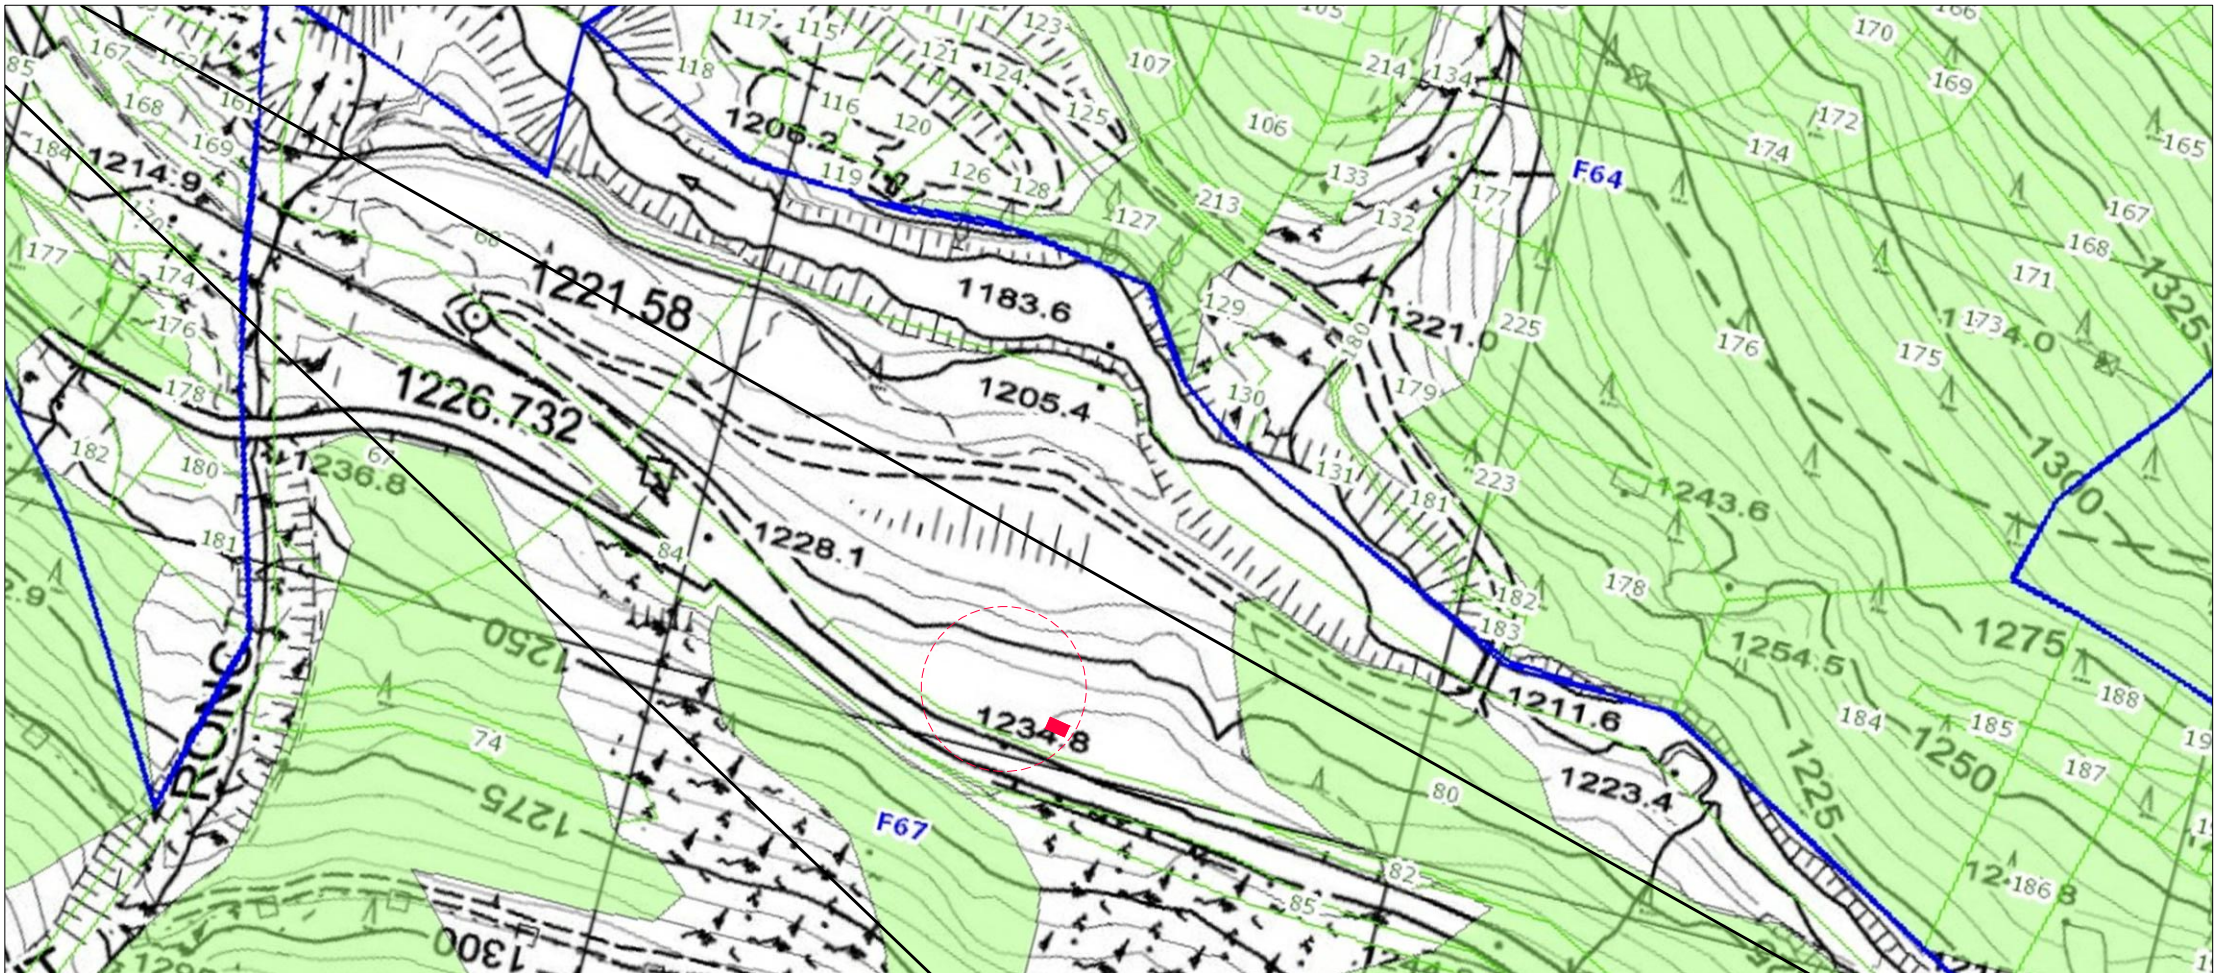

ambiti inediticabili – art. 33 aree boscate scala 1:2000