


PROSPETTO SUD

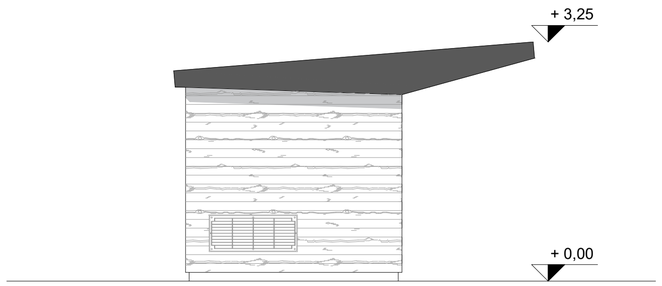


PROSPETTO EST

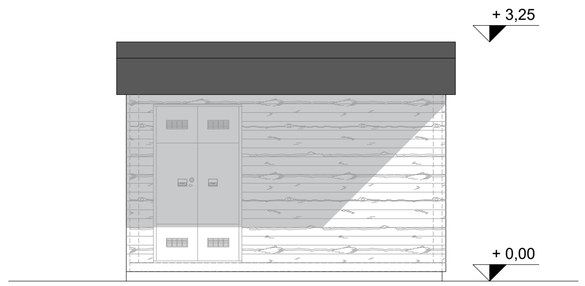

PROSPETTO NORD

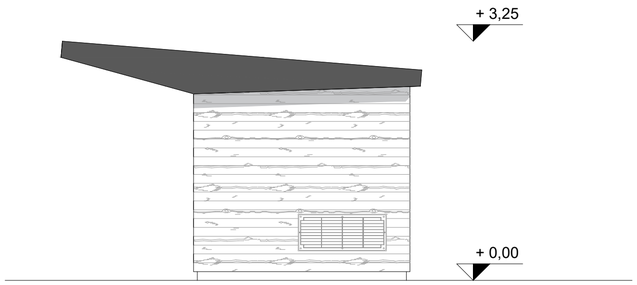

PROSPETTO OVEST

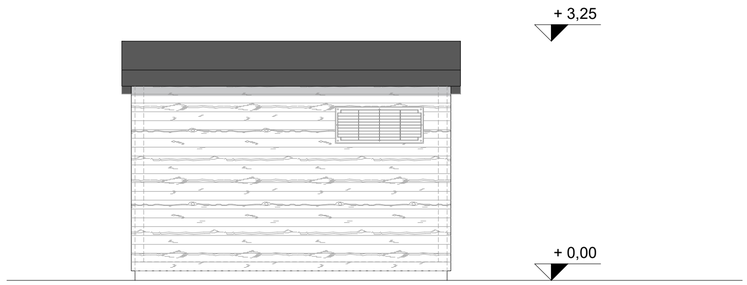

REGIONE AUTONOMA VALLE D'AOSTA

COMUNE DI NUS

Costruzione impianto elettrico MT/BT per allacciamento cabina elettrica denominata "Blavy" in Comune di NUS

COMMITTENTE:

DEVAL S.p.a. a s.u.
Via Clavalité, 8 - 11100 Aosta (AO)
C.F. e P.IVA : 01013210073

Prospetti e Sezione di progetto cabina

Scala: 1 : 50	Data: Agosto 2022	Tavola : 22-D-03

Rev.	data

tecnico:

Ing.Manuel LAVOYER

Fraz. Banchet 38 - 11024 Pontey (AO)
380-3095143 / m.lavoyer@gmail.com

Lavoyer Manuel
Ordine degli Ingegneri della Provincia di Aosta
Ingegnere
02.10.2022 16:28:16 GMT+00:00

SEZIONE A–A PROGETTO

