

Piante, prospetti e sezioni
scala 1:50


PROSPETTO OVEST
Scala 1:50

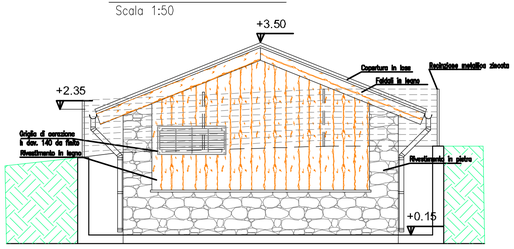


PROSPETTO EST
Scala 1:50

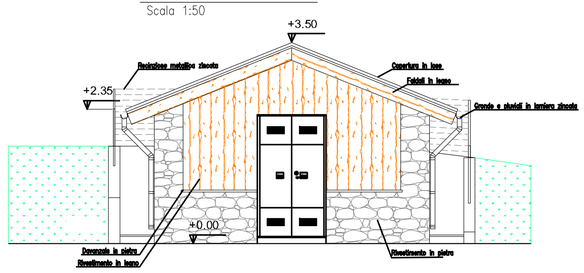


PROSPETTO NORD
Scala 1:50

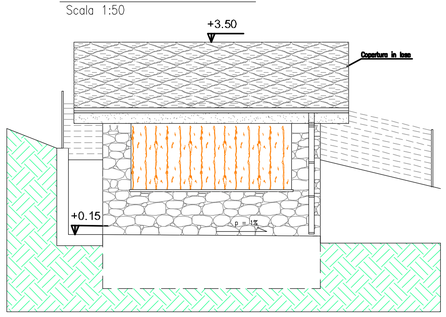


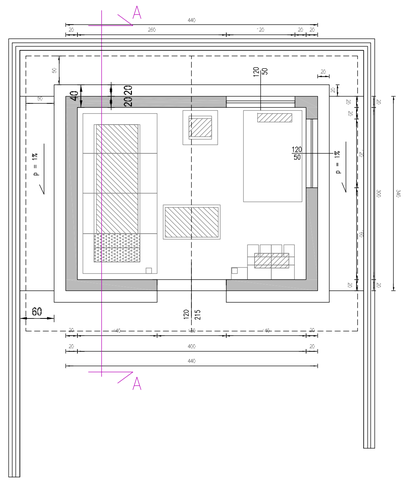

SEZIONE A–A'
Scala 1:50

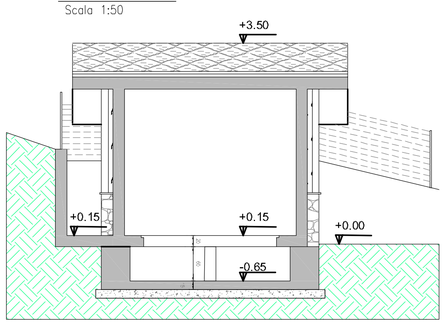

PROSPETTO SUD
Scala 1:50

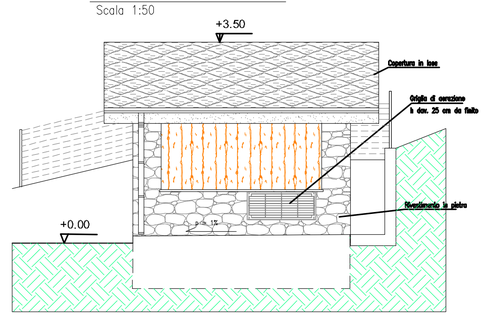

Catastale - scala 1:1000




Particella 171 - Foglio 4 -
Comune Rhemes-Notre-Dame


Ortofoto - scala 1:1000




CTR - scala 1:2000

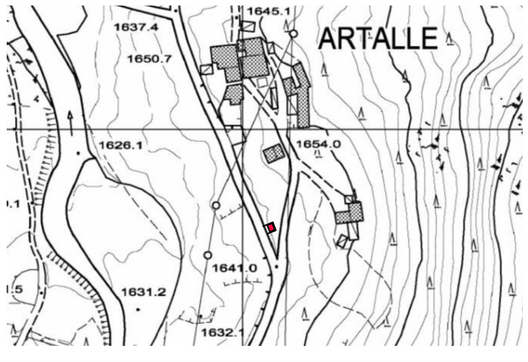

Planimetria di progetto
scala 1:100

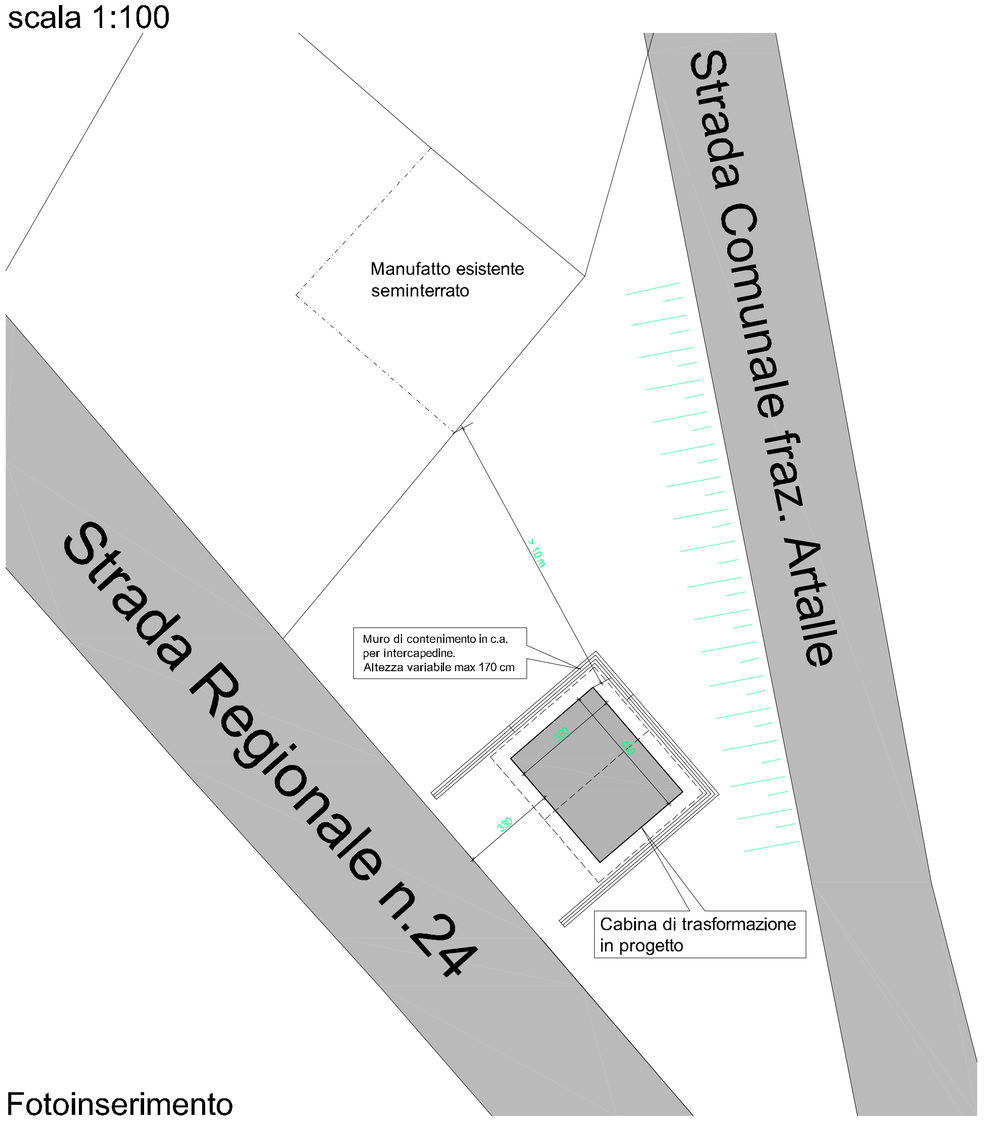

Fotoinserimento

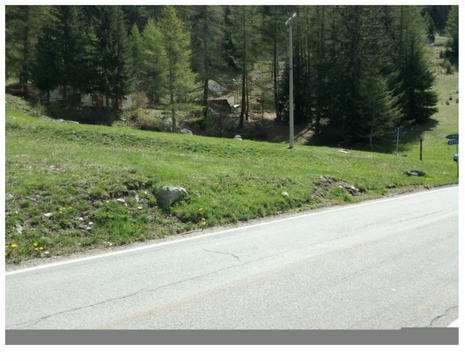



REGIONE AUTONOMA VALLE D'AOSTA
COMUNE DI Rhemes-Notre-Dame

Costruzione impianto elettrico MT/BT per allacciamento cabina elettrica denominata "Artalle" in Comune di Rhemes-Notre-Dame

COMMITTENTE:
DEVAL S.p.a. a s.u.
Via Clavalité, 8 - 11100 Aosta (AO)
C.F. e P.IVA : 01013210073

Piante, Prospetti, Sezioni,
Inquadramento ed Estratti.
Cabina di trasformazione Artalle

Scala: varie	Data: Maggio 2019	TAVOLA C-1

DEVAL S.p.A. a s.u.
Presidente e AD
Giorgio Pession

Rev.	data
00	19.05.24

tecnico:
Ing.Manuel LAVOYER
Frz. Banchet 38 - 11024 Pontey (AO)
380-3095143 / m.lavoyer@gmail.com

Firmato digitalmente da
Manuel Lavoyer
Data e ora della firma:
26/05/2019 18:20:59