


COMUNE DI POLLEIN - CAPANNONE SAN GRATO



COMUNE DI POLLEIN - CAPANNONE SAN GRATO



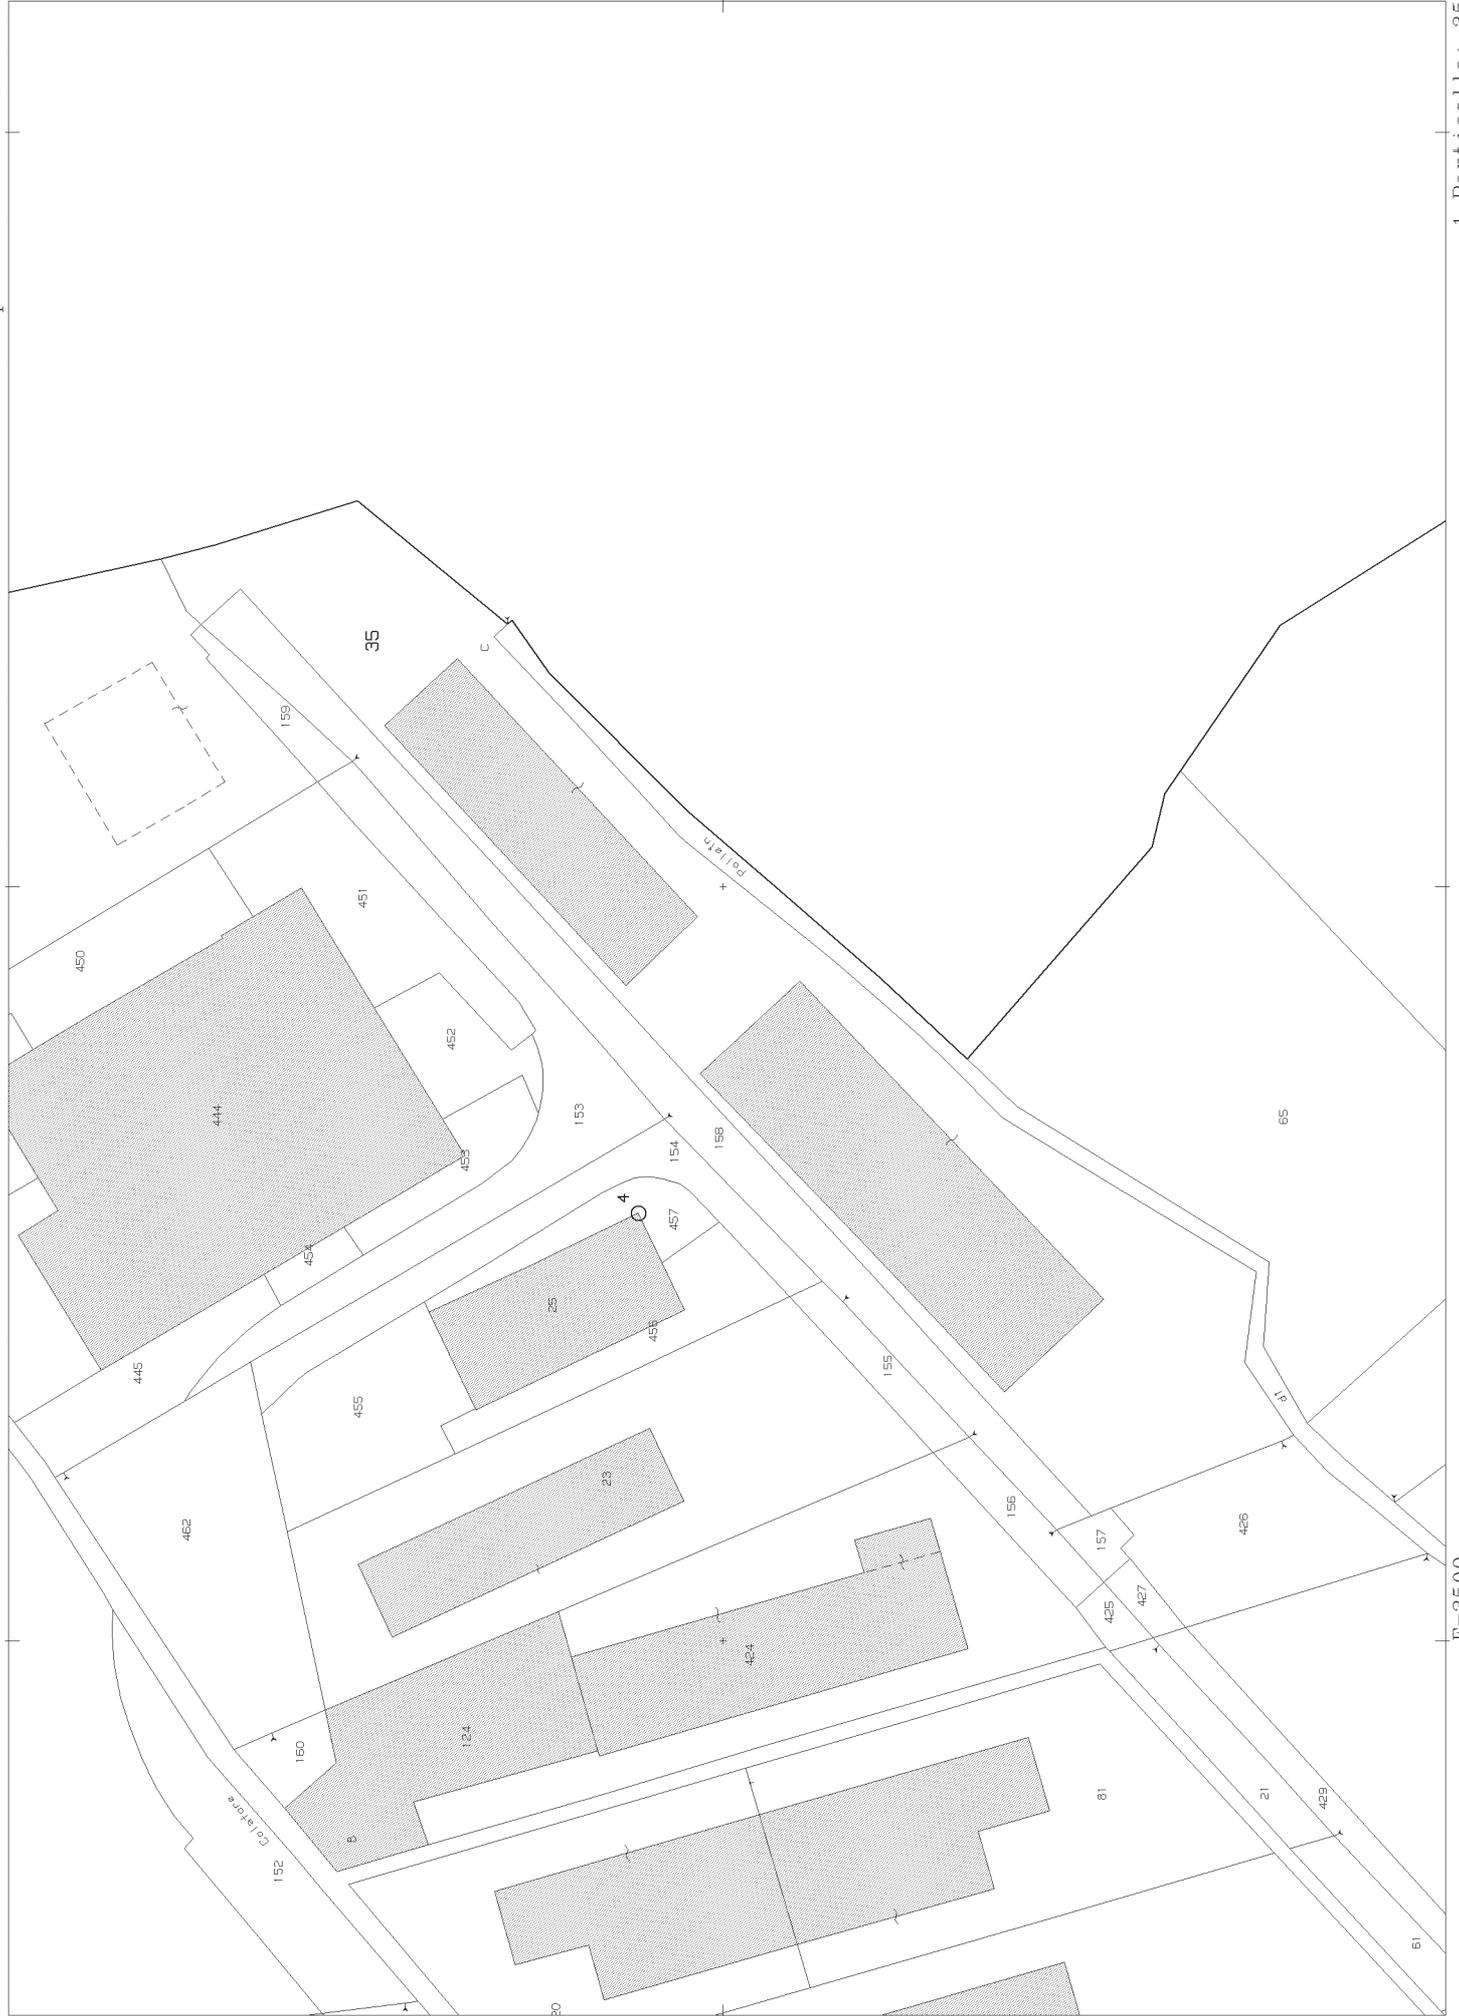


N=-700

E=3500

1 Particella: 35

NI

Planimetria de
Ditta
Allegata alla d

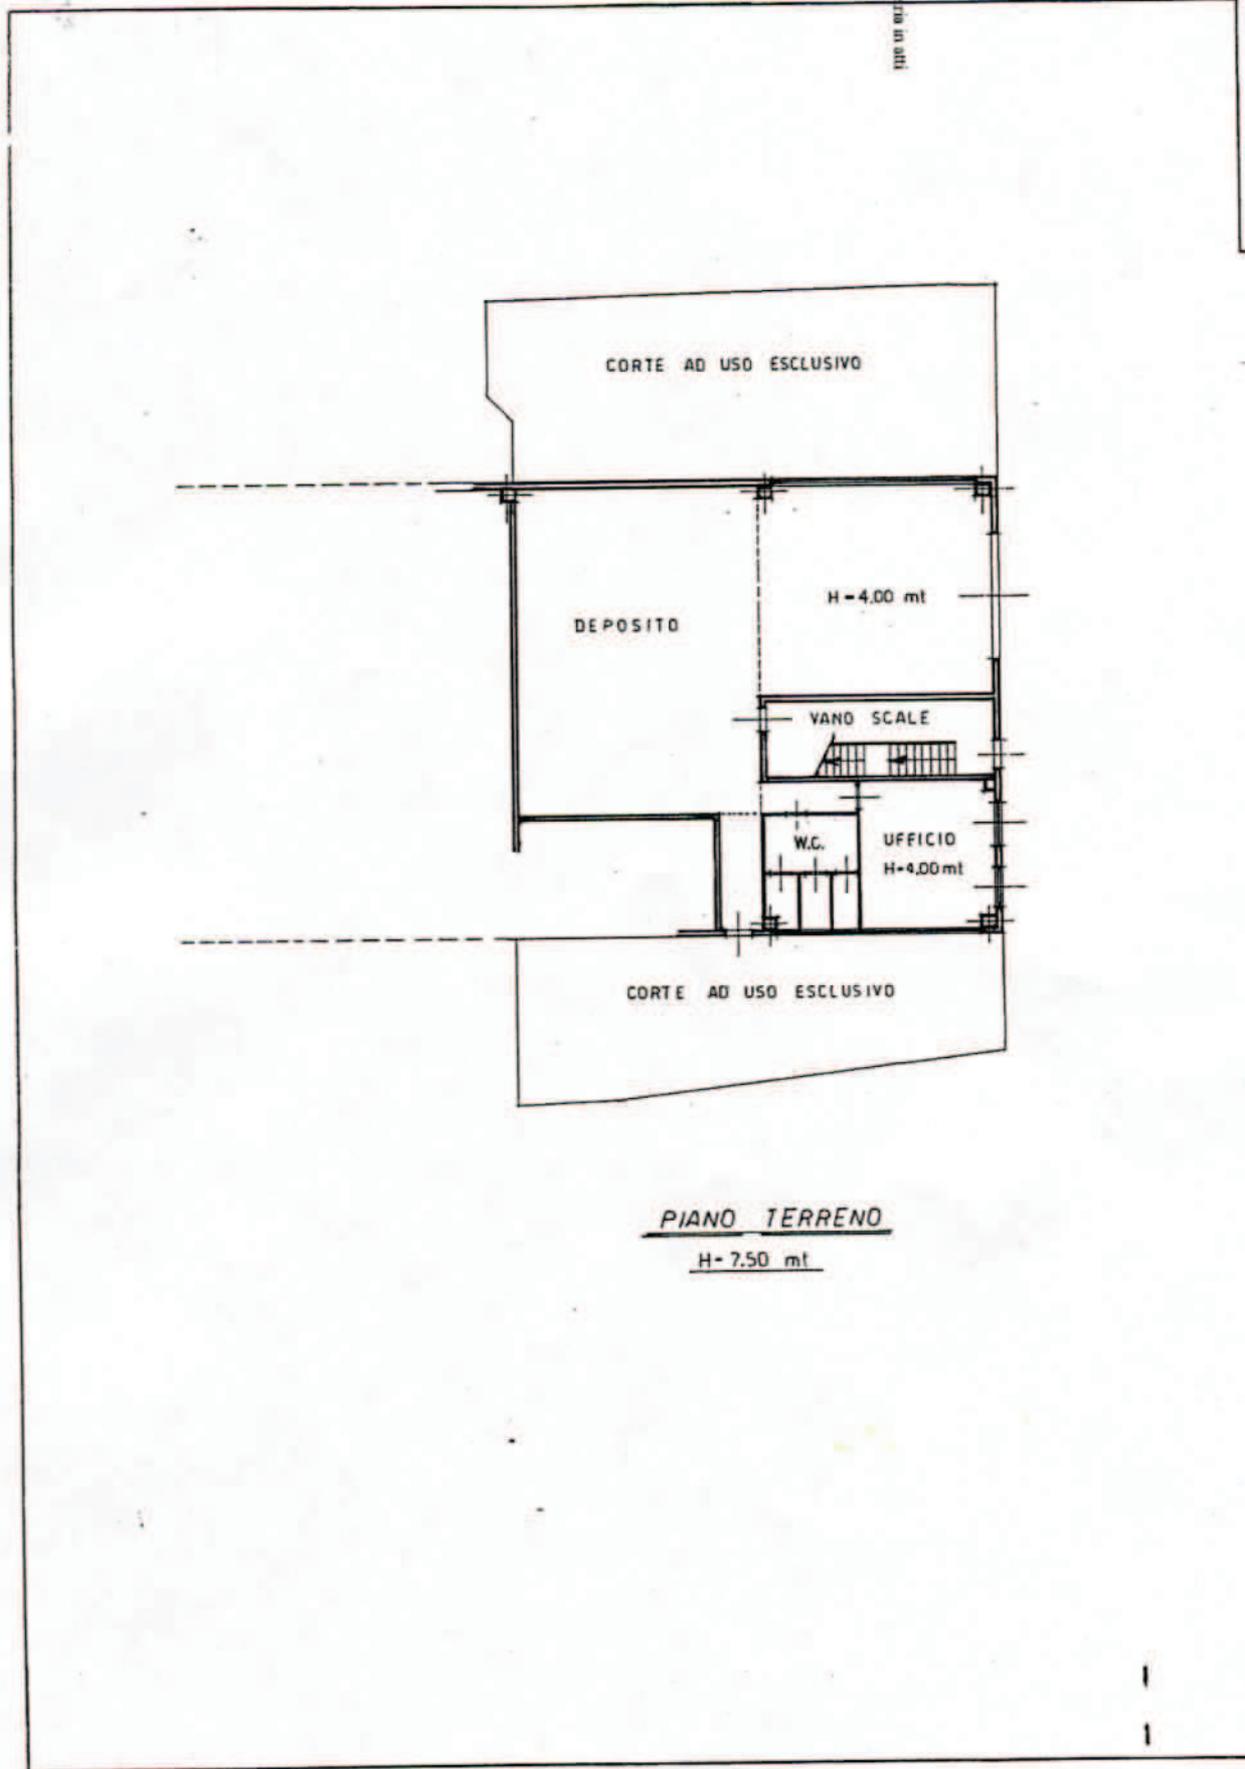

PIANO TERRENO
H=7.50 mt

F. S. N.

SI
DATA
PROT. N°

BOZZETTI

MINISTERO DELLE FINANZE
 DIREZIONE GENERALE DEL CATASTO E DEI SERVIZI TECNICI ERARIALI



MINISTERO DELLE FINANZE
DIREZIONE GENERALE DEL CATASTO E DEI SERVIZI TECNICI ERARIALI
NUOVO CATASTO EDILIZIO URBANO

Mod. A (Nuovo Catasto Edilizio U)



Li
20

(R. DECRETO-LEGGE 11 APRILE 1998, N. 112)

Planimetria dell'immobile situato nel Comune di POLLEIN Via Loc. LES ILES

Ditta

Allegata alla dichiarazione presentata all'Ufficio Tecnico Erariale di AOSTA

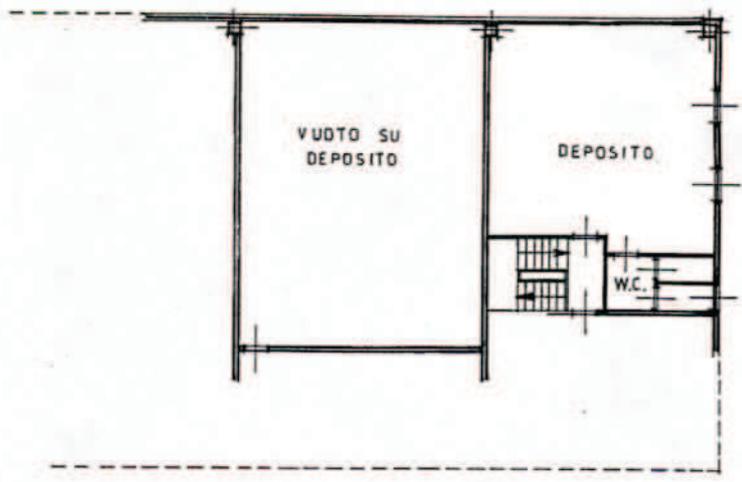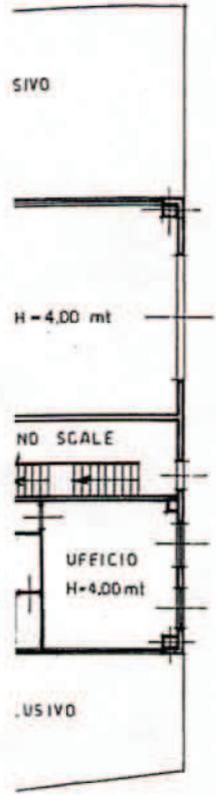

PIANO PRIMO
H=2.90 mt

NO

F. 5 N. 35 SUB. ¹⁸ ~~18~~

ORIENTAMENTO



SCALA DI 1: 200


SPAZIO RISERVATO PER LE ANNOTAZIONI D'UFFICIO	
DATA	
PROT. N°	276

Compilata dal GEOMETRA
IUCH ROBERTO
 (Titolare dell'Ufficio Tecnico Erariale)
 Iscritto all'Albo dei GEOMETRI
 della Provincia di AOSTA
 DATA 17.01.1996
 Firma: [Signature]





Planimetria di u.i.u. in Comune di **POLLEIN** via **LOC. LES ILES** CIV.....

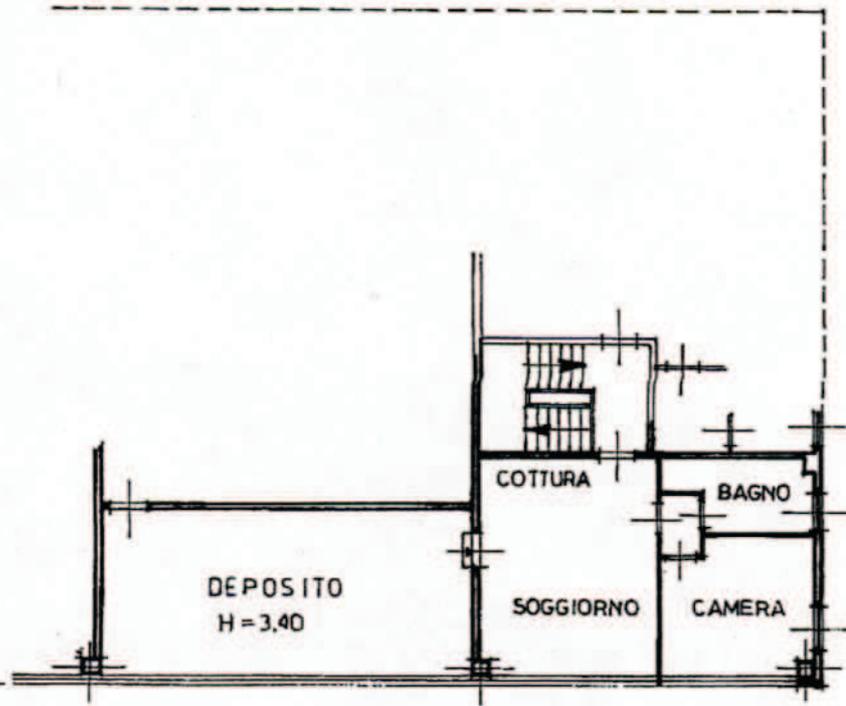

Piano PRIMO

H = 2.90 mt

ORIENTAMENTO



SCALA DI 1: 200

Variazione di NC
 Autorizzazione di variazione Planimetria in atti
 Identificativi catastali
 35 sub. 17/14

Compilata dal **GEOMETRA**
(titolo, cognome e nome)
JUCH ROBERTO
 Iscritto all'albo dei **GEOMETRI**
 della provincia di **AOSTA** n. 616

RISERVATO ALL'UFFICIO



Intestazione: 22/01/1996 - Data: 05/05/2006 - Vis. n. A00043151 - Richiesta n. 11565 - Richiedente **BOZZETTI**
 Formato di acq.: A4(210x297) - Fatt. di scala: 1:1



UFFICIO TECNICO
Prot. n. 3890
Rif. prot. n. 3845
CG/sm

Pollein, li 11.06.2015

CERTIFICATO DI DESTINAZIONE URBANISTICA

(D.P.R. 06.06.2001 n. 380 art. 30)

Il sottoscritto tecnico comunale del Comune di Pollein, esaminati:

- la variante sostanziale generale al Piano Regolatore Generale Comunale, approvata dal Consiglio Comunale in data 05.03.2010 con deliberazione n° 14, pubblicata sul Bollettino Ufficiale della Regione n. 13 del 30.03.2010;
 - viste le cartografie relative agli ambiti inedificabili approvati con le seguenti deliberazioni della Giunta Regionale:
 - n° 2097 del 26.05.2003 relativa alle cartografie dei terreni sedi di frana, a rischio di inondazioni e a rischio di valanghe o slavine;
 - n° 3254 del 04.11.2006 relativa alle cartografie delle aree boscate e delle zone umide e laghi;
 - n° 3928 del 27.12.2007 relativa a variante alle cartografie dei terreni sedi di frana, a rischio di inondazioni e a rischio di valanghe o slavine;
 - vista la cartografia delle aree boscate di cui all'art 33, comma 7 della L.R. 11/1998 e di cui all'art. 142 comma 1 lettera g) del D.lgs 42/2004;
 - vista la cartografia relativa al vincolo idrogeologico forestale di cui al R.D.L. n. 3267/1923;
- certifica che gli immobili sotto indicati risultano posizionati come segue:

Foglio	Mappali	Sottozona P.R.G.C.	Vincoli
5	35	92,5% in Be1 e 7,5 % in Eg7	1 - 2 - 3 - 4 - 5 - 6

Si rilascia il presente certificato all'Assessorato bilancio, finanze e patrimonio – Struttura espropriazioni e patrimonio, per gli usi consentiti dalla legge.

IL TECNICO COMUNALE

(Arch. Chiara GREMO)



Vincoli	
1	Trattasi di area ricadente parte nella fascia A "Fascia di deflusso della piena" della cartografia degli ambiti inedificabili dei terreni a rischio di inondazioni (rif. art. 36 della L.R. 06.04.1998, n. 11 e s.m.i.)
2	Trattasi di area ricadente parte nella fascia B "Fascia di esondazione" della cartografia degli ambiti inedificabili dei terreni a rischio di inondazioni (rif. art. 36 della L.R. 06.04.1998, n. 11 e s.m.i.)
3	Trattasi di aree ricadente parte nella fascia C "Area di inondazione per piena catastrofica" della cartografia degli ambiti inedificabili dei terreni a rischio di inondazioni (rif. art. 36 L.R. 06.04.1998, n. 11 e s.m.i.)
4	Trattasi di aree ricadente parte nella fascia F2 "Area a media pericolosità" della cartografia degli ambiti inedificabili dei terreni sedi di frane (rif. art. 35 della L.R. 06.04.1998 n. 11 e s.m.i.)
5	Trattasi di area ricadente parte nella fascia F3 "Area a bassa pericolosità" della cartografia degli ambiti inedificabili dei terreni sedi di frane (rif. art. 35 L.R. 06.04.1998, n. 11 e s.m.i.)
6	Trattasi di area interessata da limitazioni derivanti dalle mappe di vincolo aeroportuale, ai sensi dell'art. 707 del Codice della Navigazione

Gli allegati contenenti le prescrizioni di zona sono accessibili tramite il sito internet del Comune di Pollein "www.comune.pollein.ao.it"