



PLANIMETRIA DI PROGETTO

scala 1:200

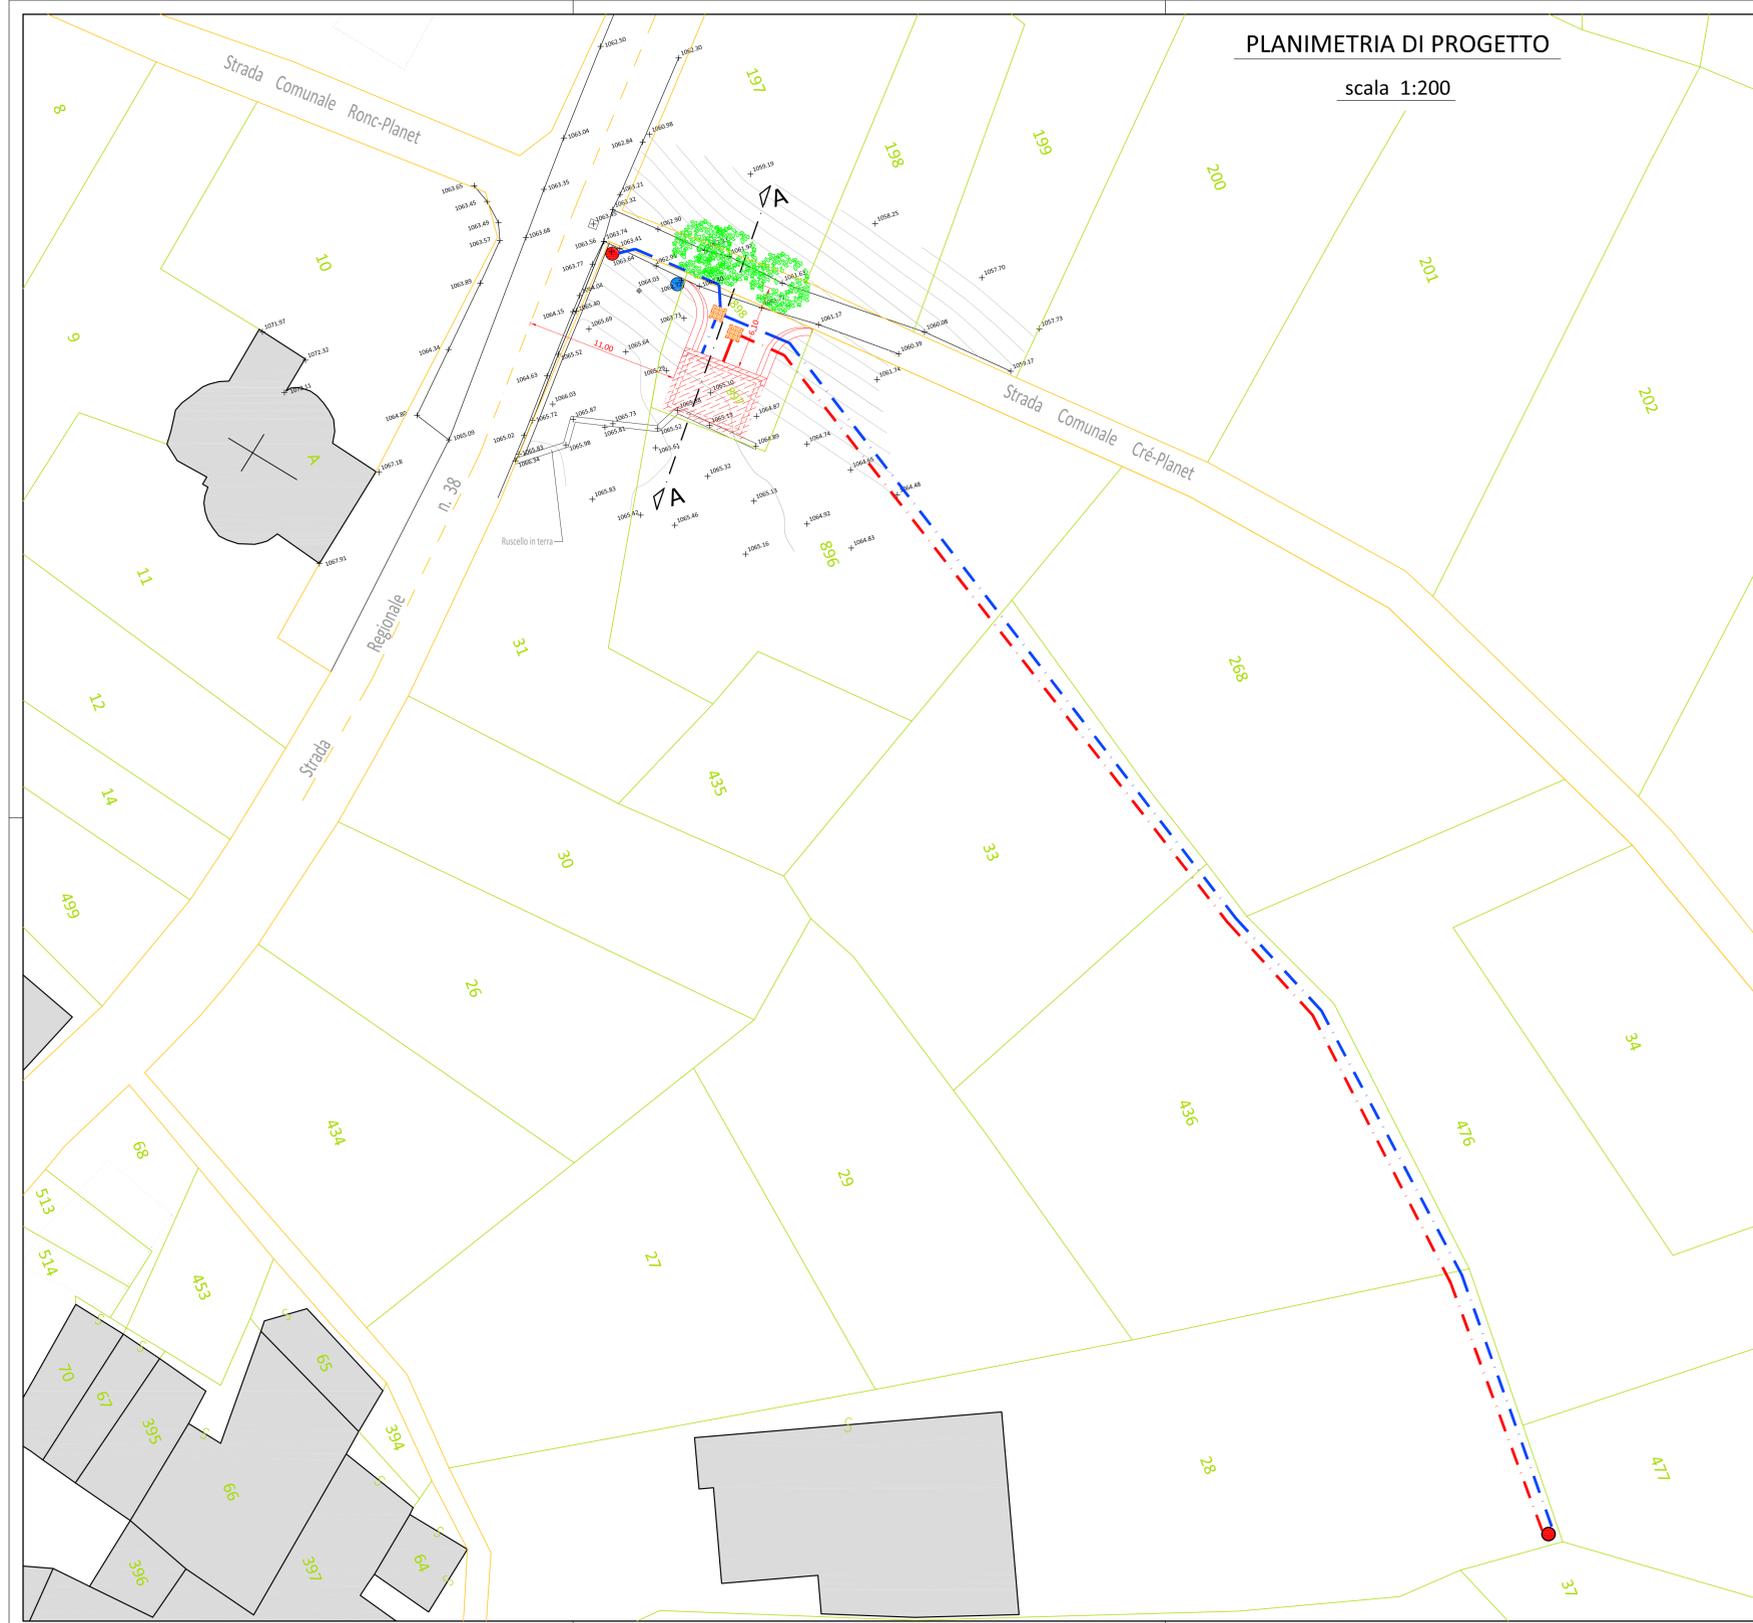

LEGENDA

	CONFINI DI PROPRIETA'
	NUMERI MAPPALI
	FABBRICATI ESISTENTI
	TELECOM - PALO ESISTENTE
	CEG - PALO ESISTENTE
	NUOVA CABINA MT/BT INTERRATA
	NUOVA LINEA INTERRATA MT n. 2 TUBI ø 160 mm
	NUOVA LINEA INTERRATA BT n. 1 TUBO ø 125 mm
	POZZETTI IN CLS dimensioni interne 120x120 cm

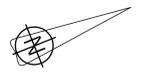

STUDIO TECNICO GEOM. LUCA BOCH
 Via Trottechin n. 61 - 11100 AOSTA - tel. 349 6902709 - email: boch.luca@iscali.it
 C.F. BOCH LOU 72001 AS26Z - P.IVA: 00609130075

OGGETTO
REALIZZAZIONE DI CABINA MT/BT E COLLEGAMENTO LINEA ELETTRICA IN LOCALITA' PLANET COMUNE DI GIGNOD

COMMITTENTE
CEG. SOCIETA' COOPERATIVA ELETTRICA GIGNOD (C.E.G.)
 Loc. La Croix-Noire, rue Croix-Noire, 61
 11020 Saint-Christophe (AO)

TAVOLA
PROGETTO - PLANIMETRIA GENERALE

Il committente	N. 04	geom. Luca Boch Albo Geometri Valle d'Aosta n. 937
Data: Novembre 2018		
Scala: 1:200		

REGIONE AUTONOMA VALLE D'AOSTA - COMUNE DI GIGNOD