




PTP PERICOLOSITA' GEOLOGICA E IDRAULICA

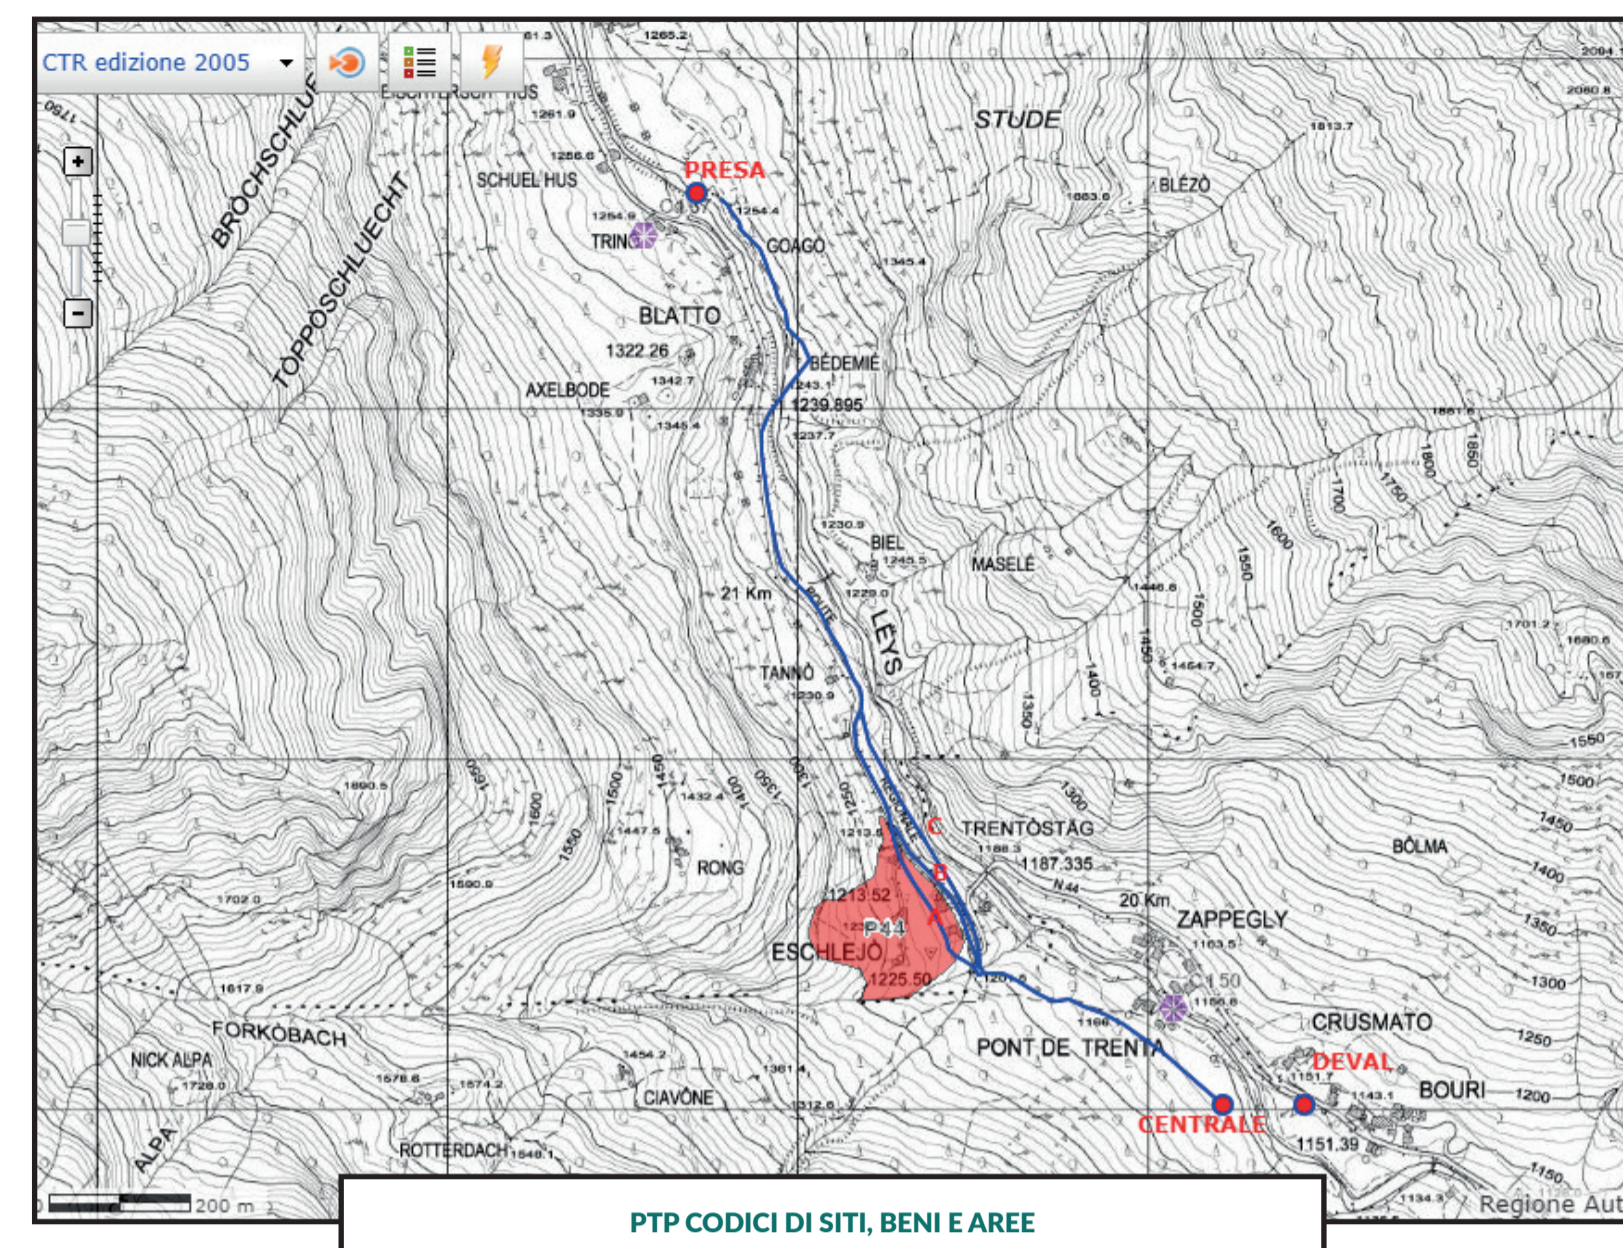


PTP CODICI DI SITI, BENI E AREE

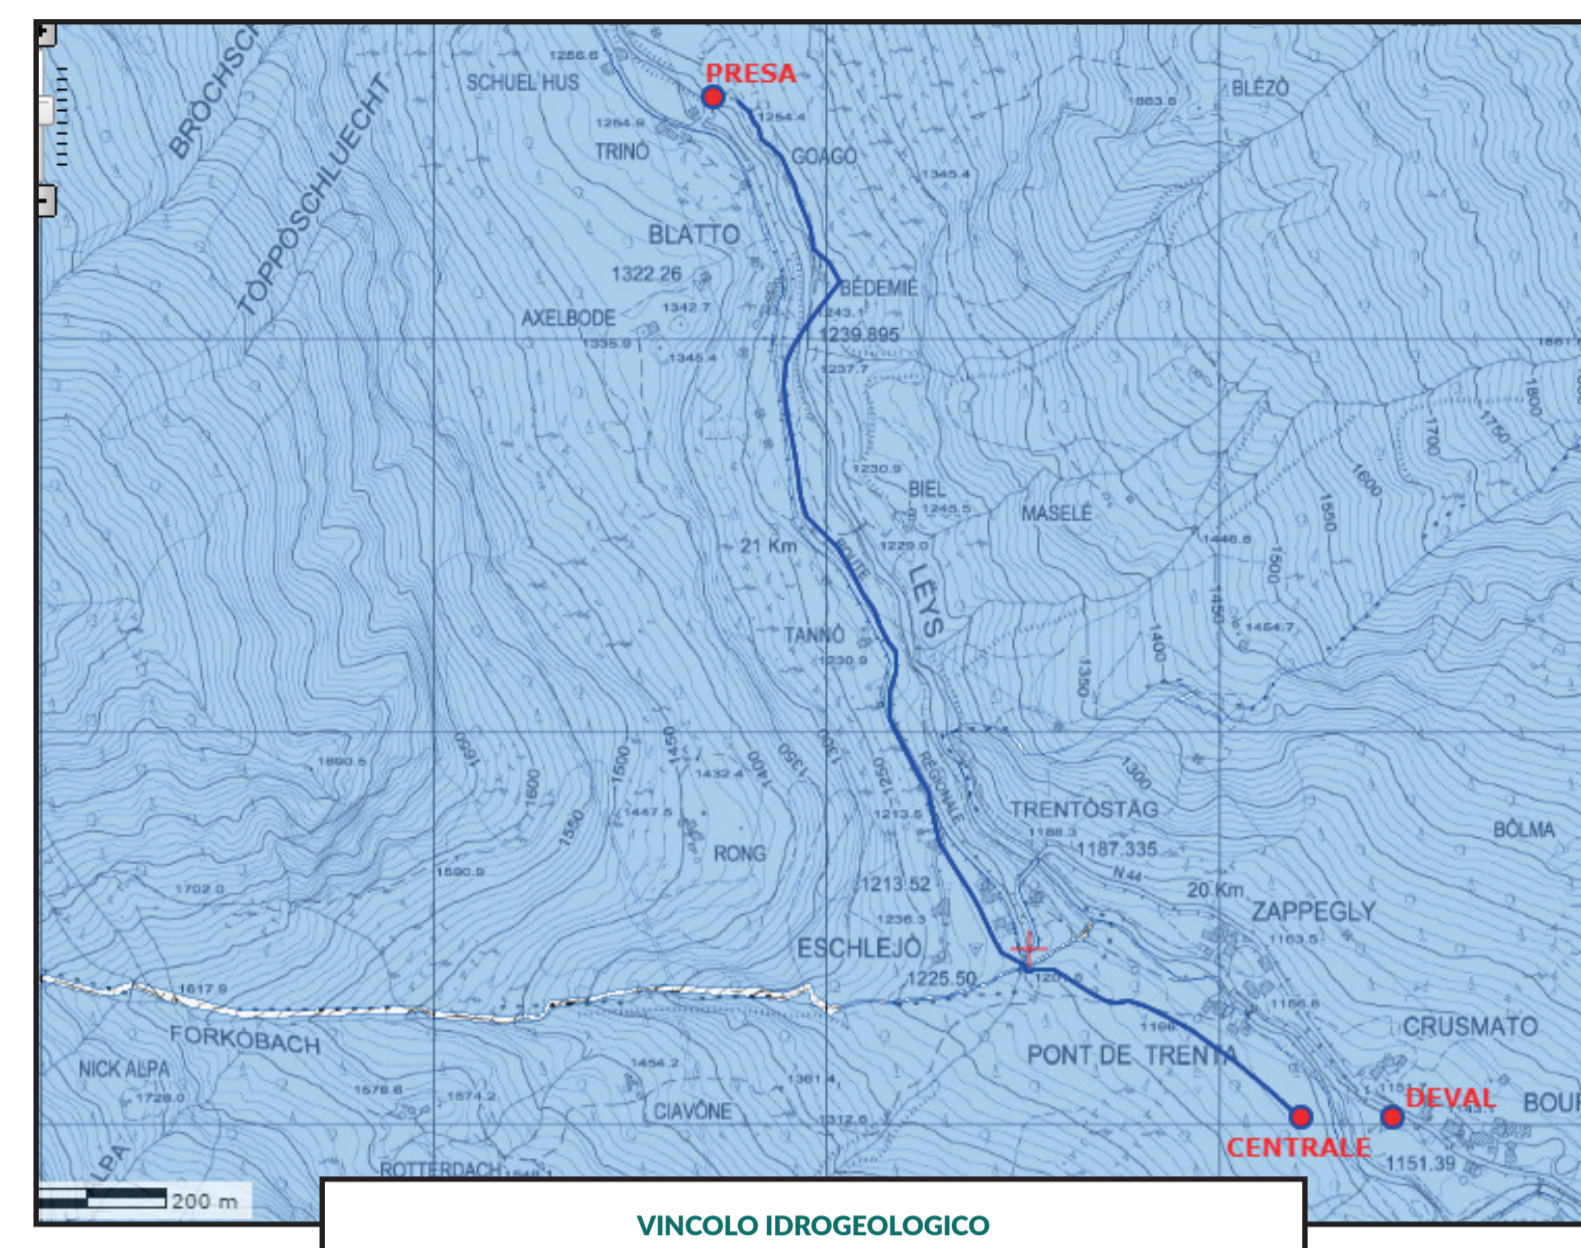


VINCOLO IDROGEOLOGICO

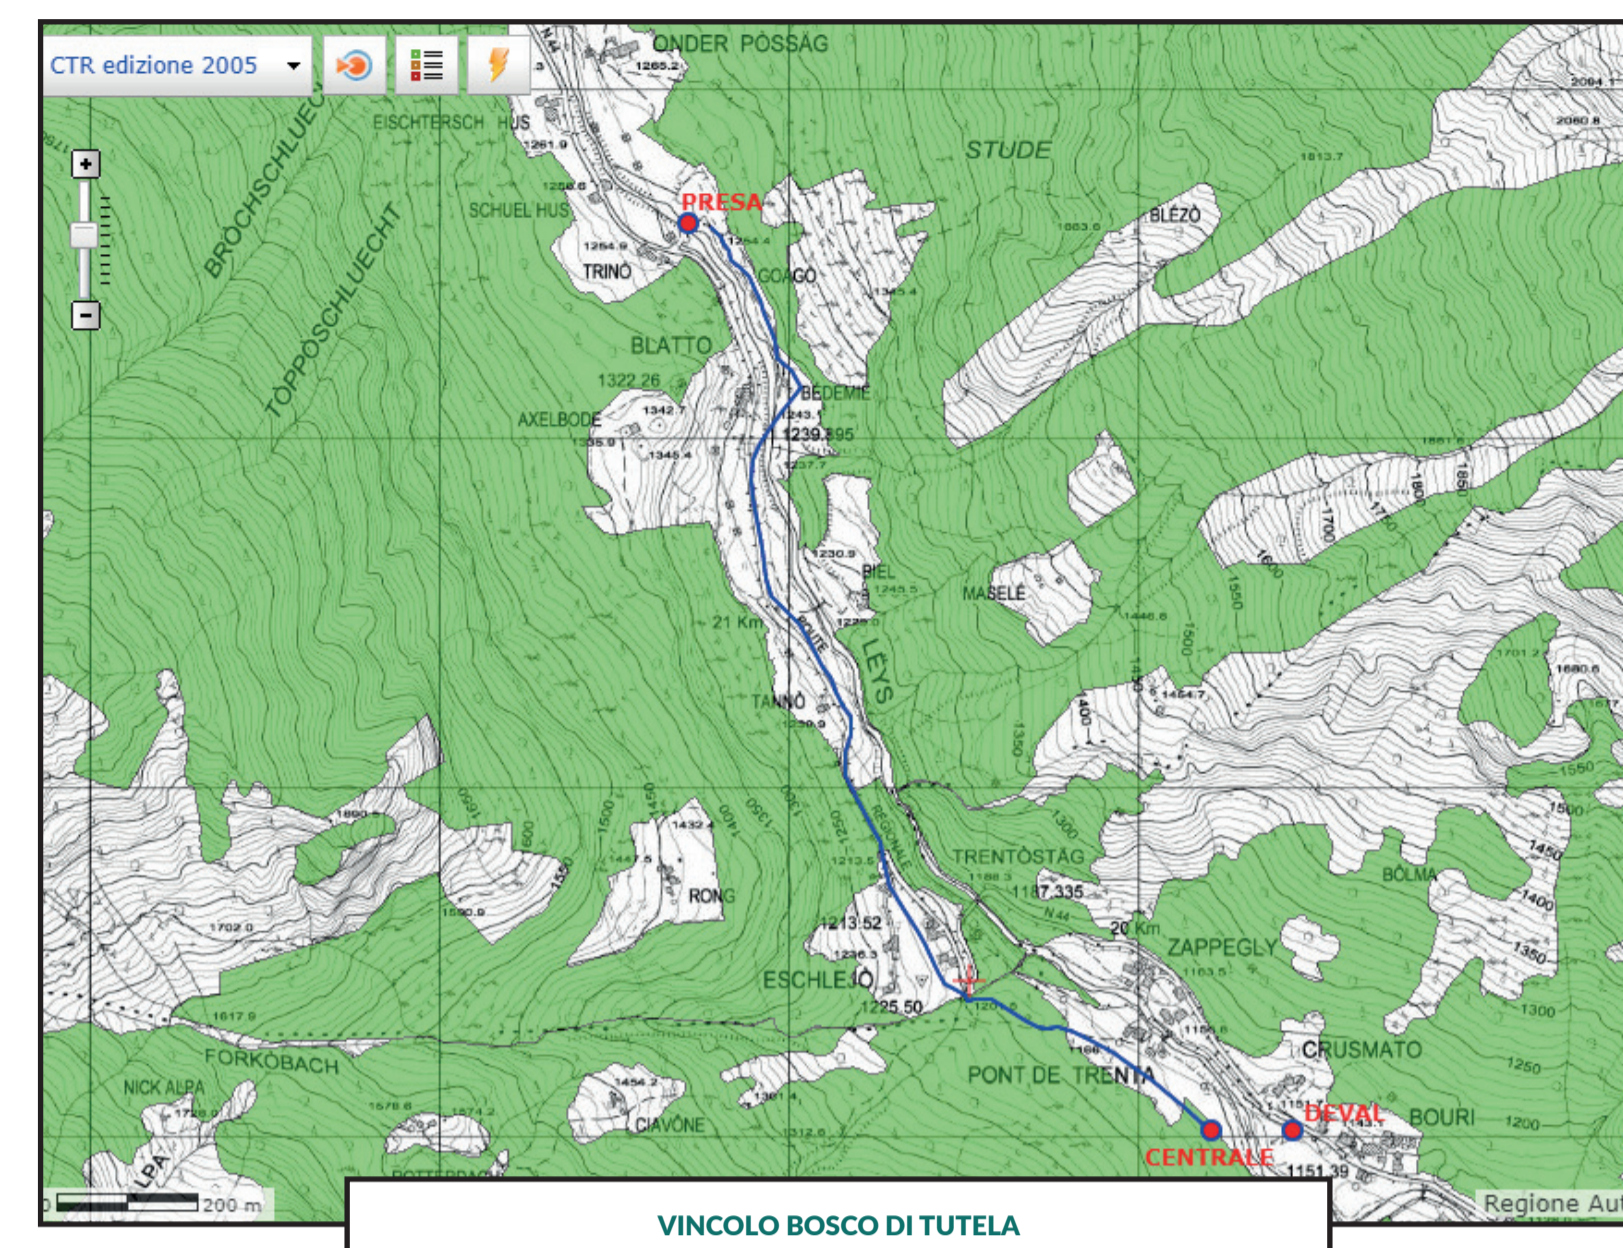


VINCOLO BOSCO DI TUTELA

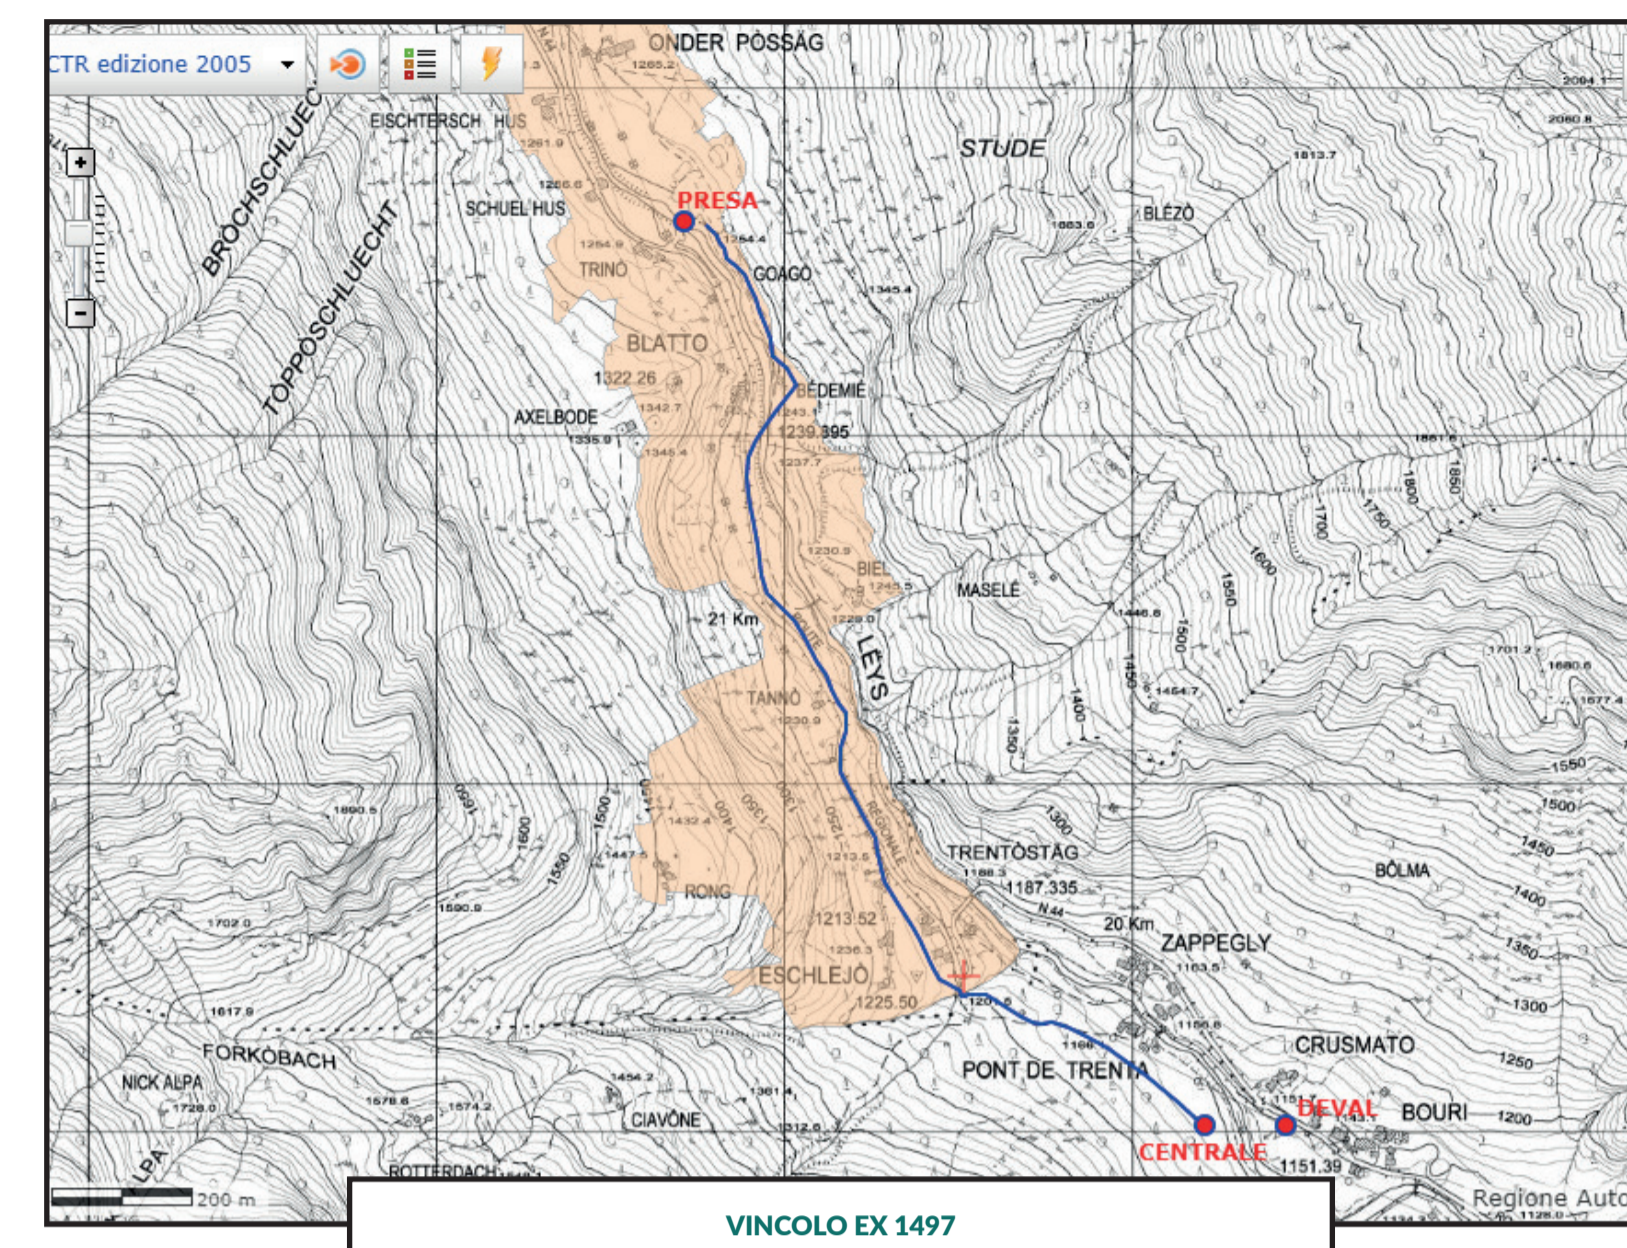


VINCOLO EX 1497

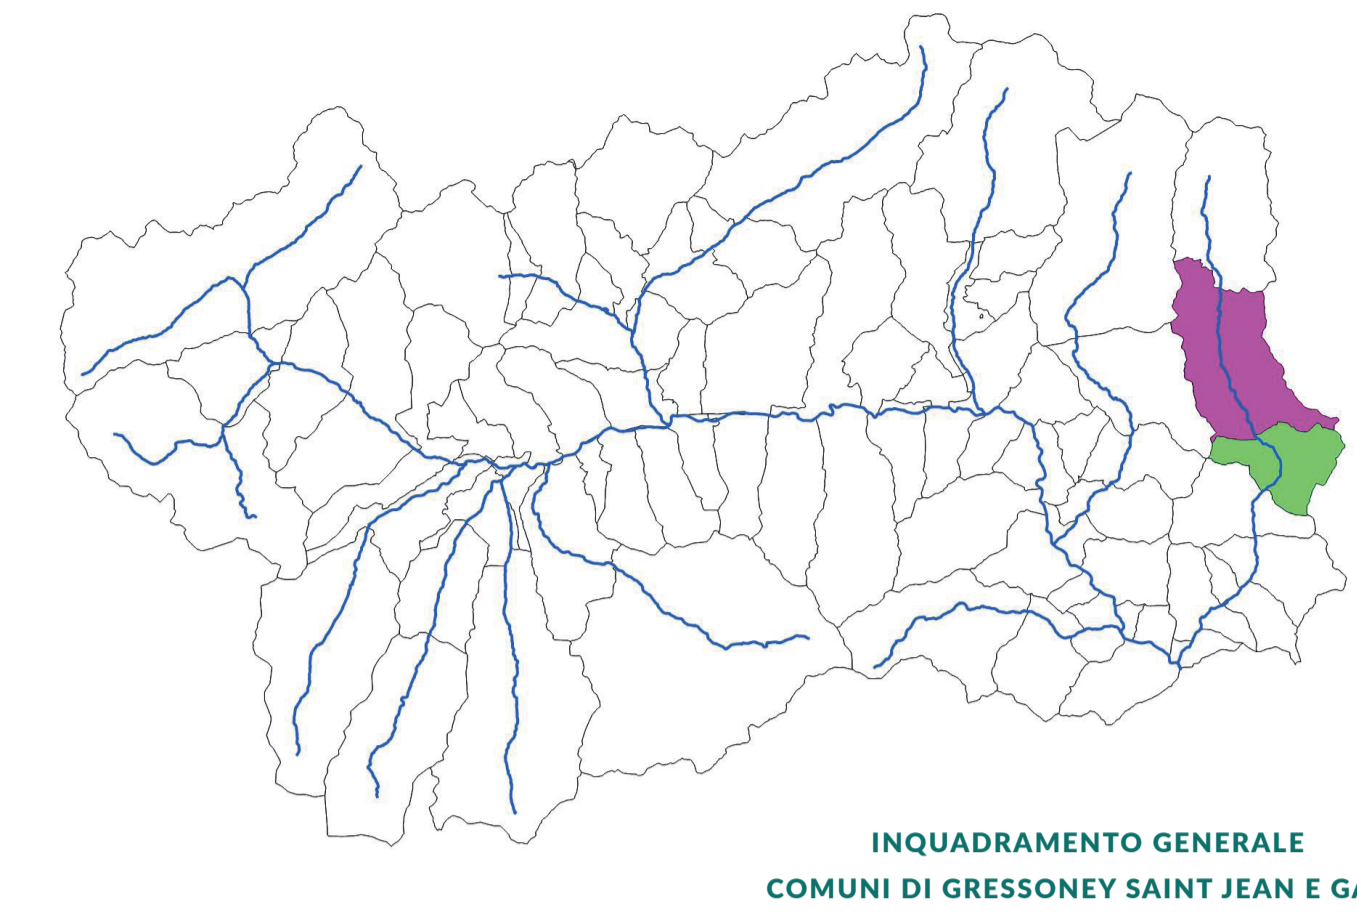


INQUADRAMENTO GENERALE
COMUNI DI GRESSONEY SAINT JEAN E GABY

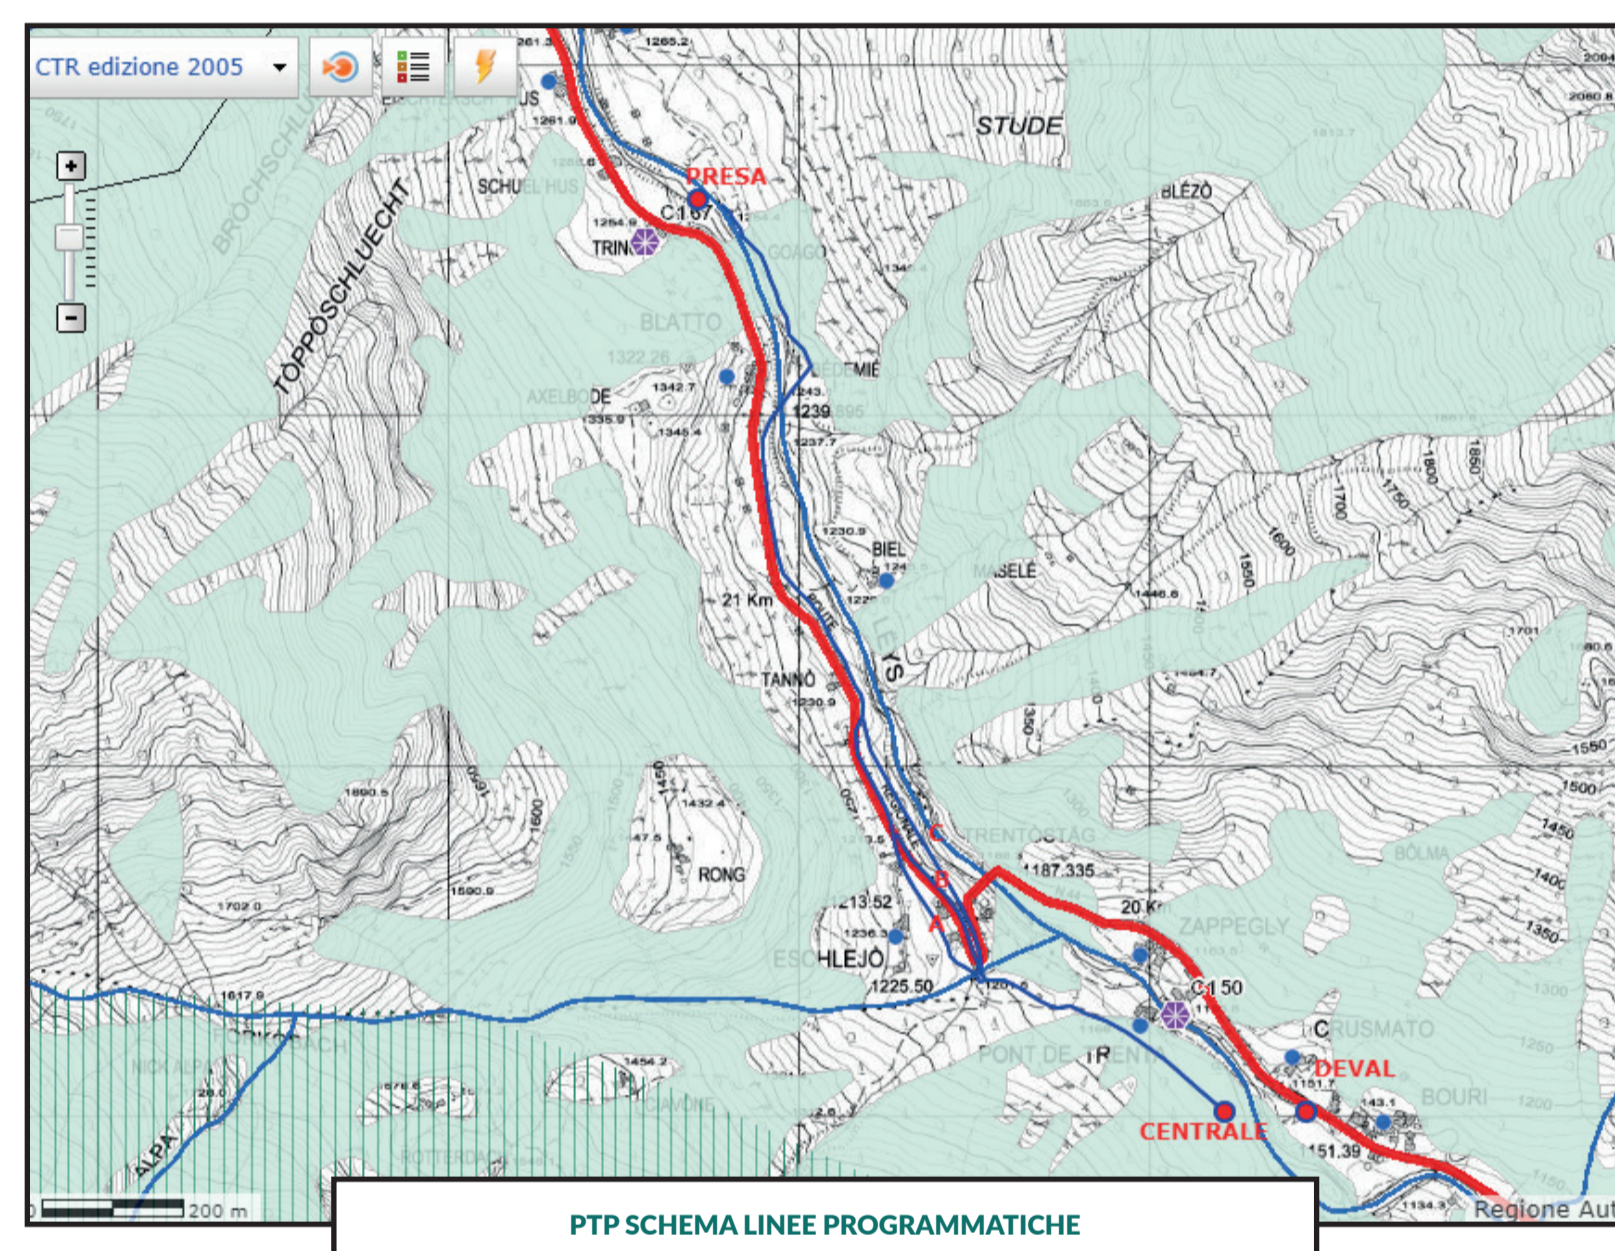


PTP SCHEMA LINEE PROGRAMMATICHE

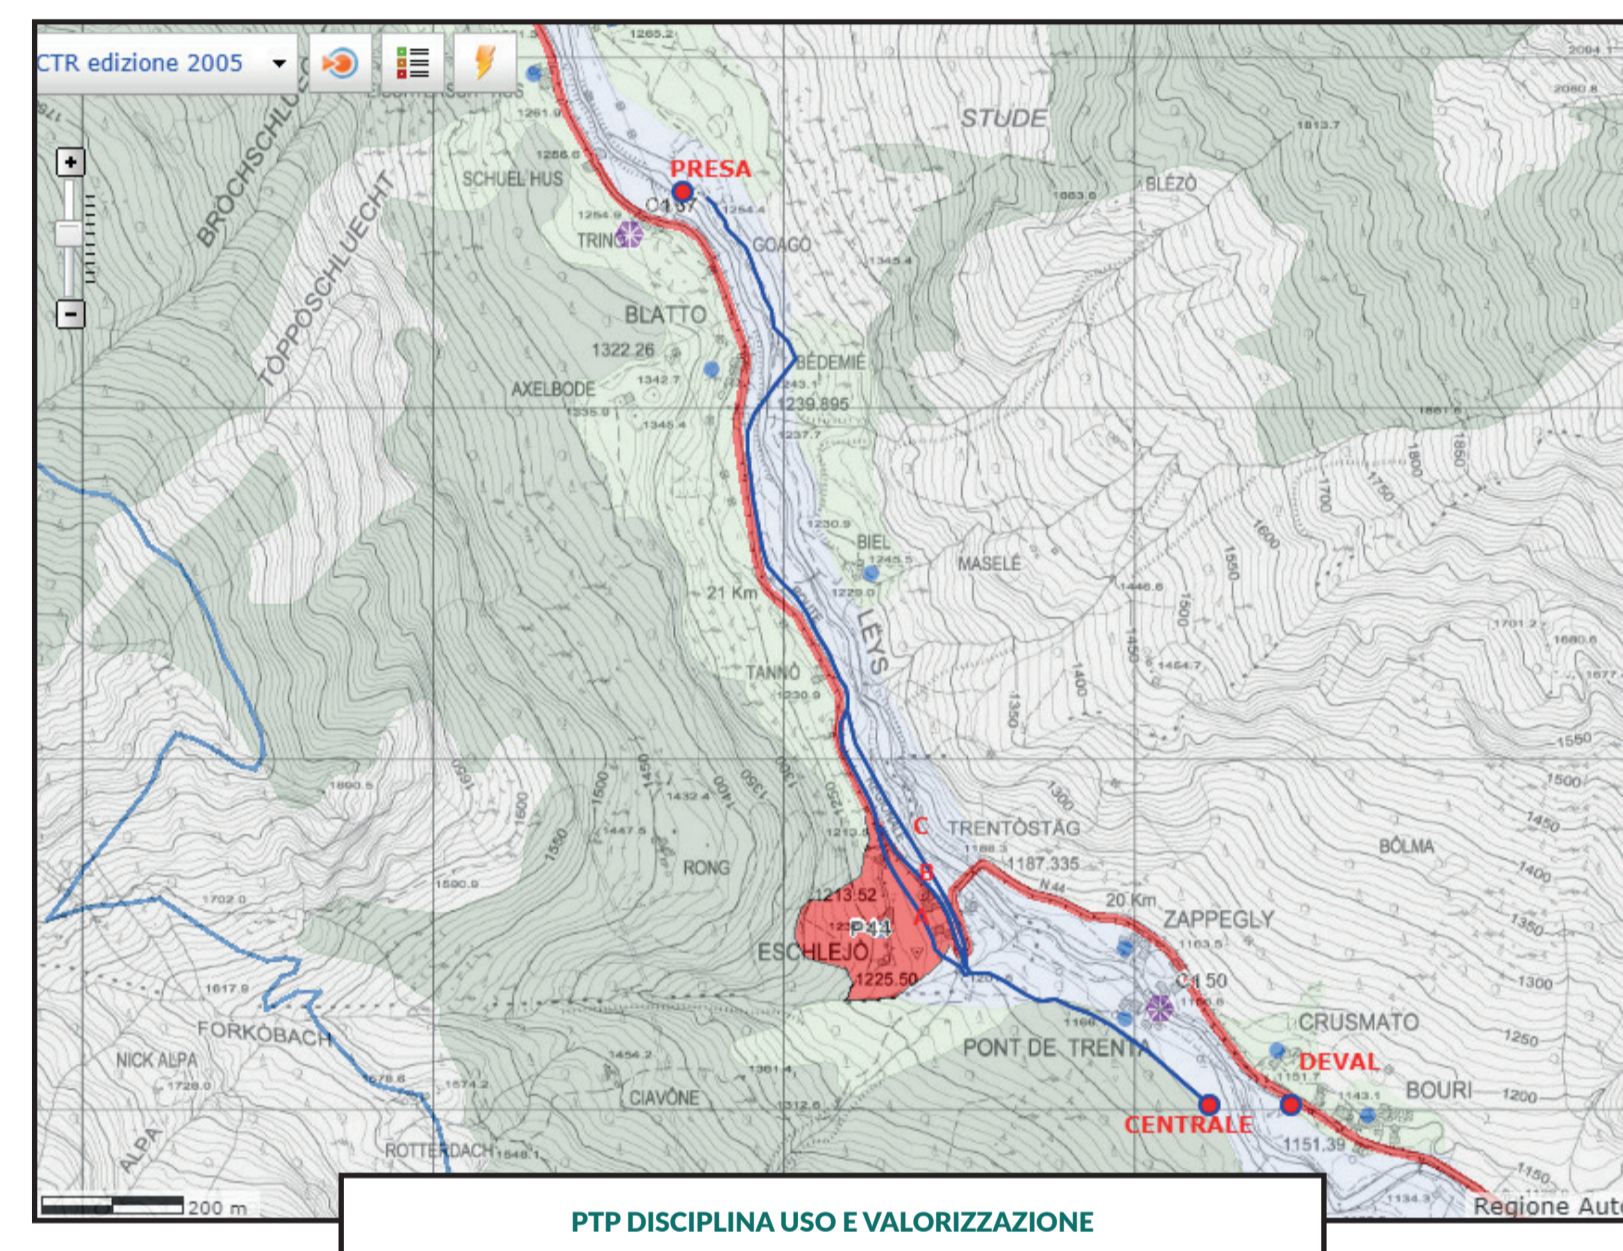


PTP DISCIPLINA USO E VALORIZZAZIONE

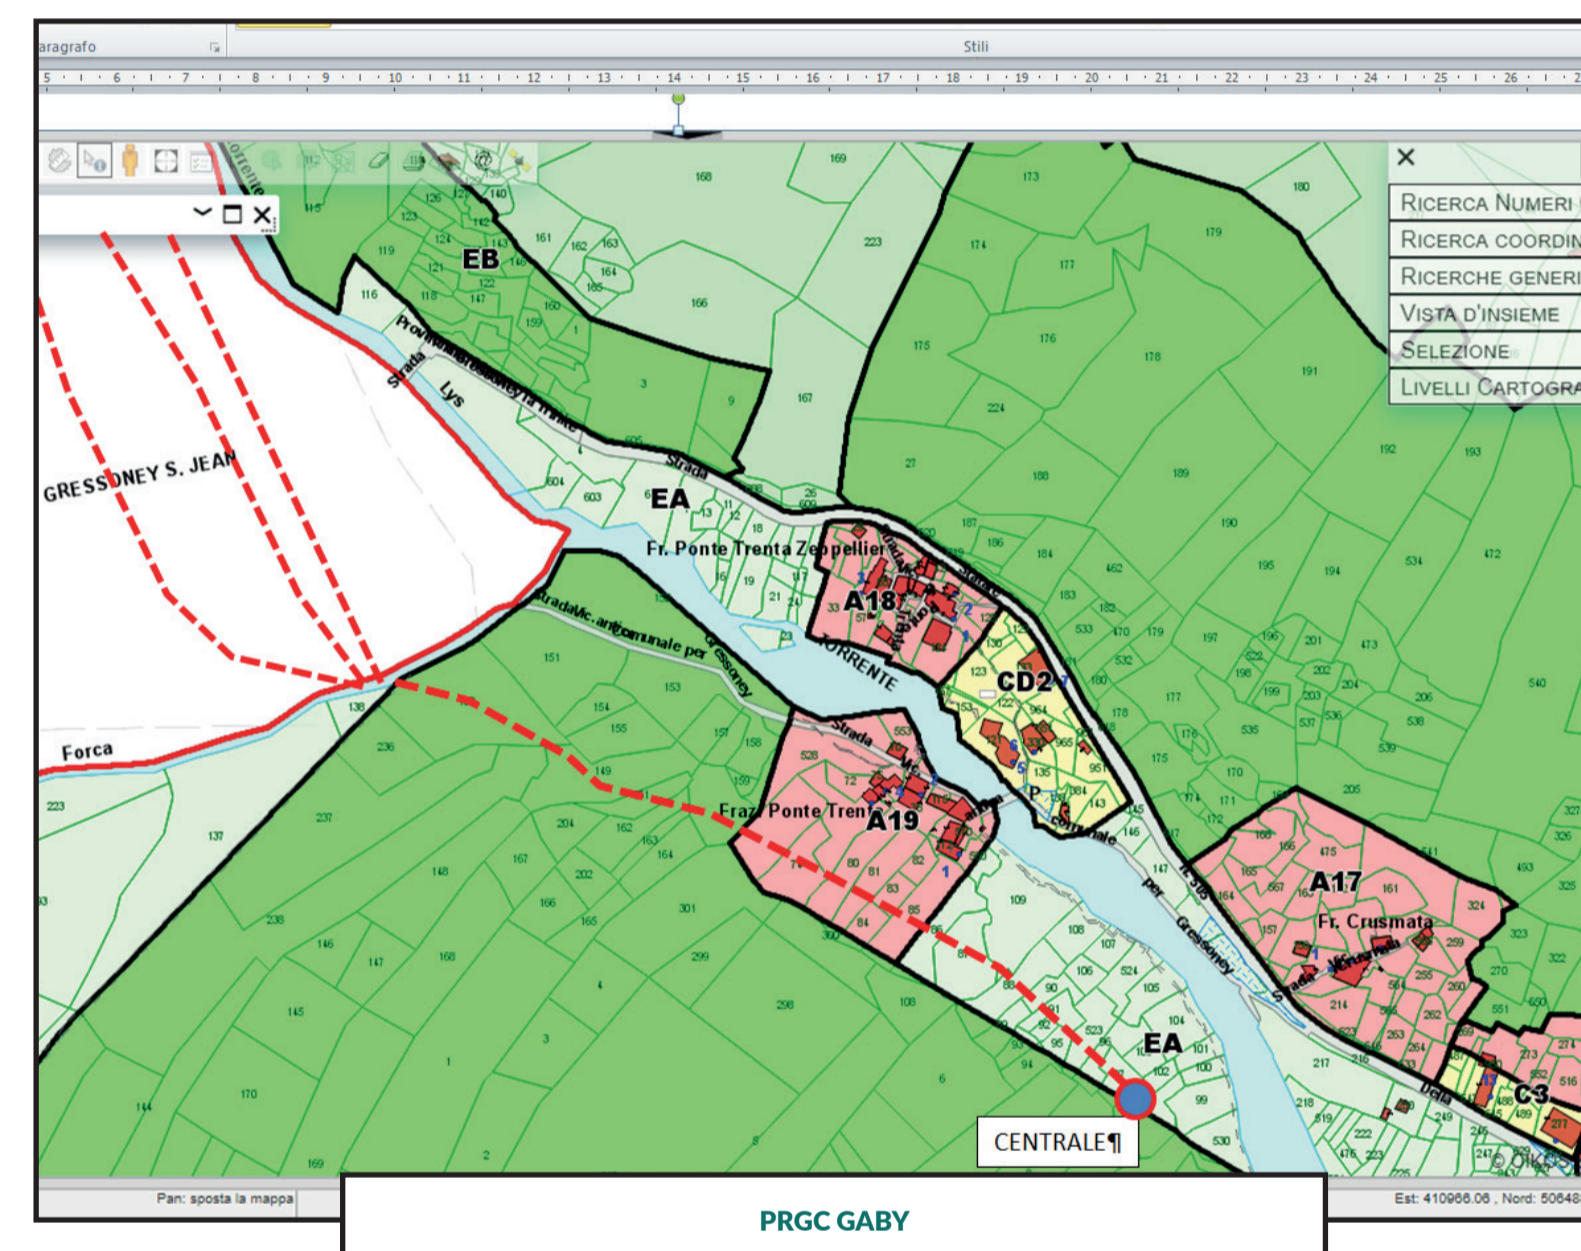


PRGC GABY

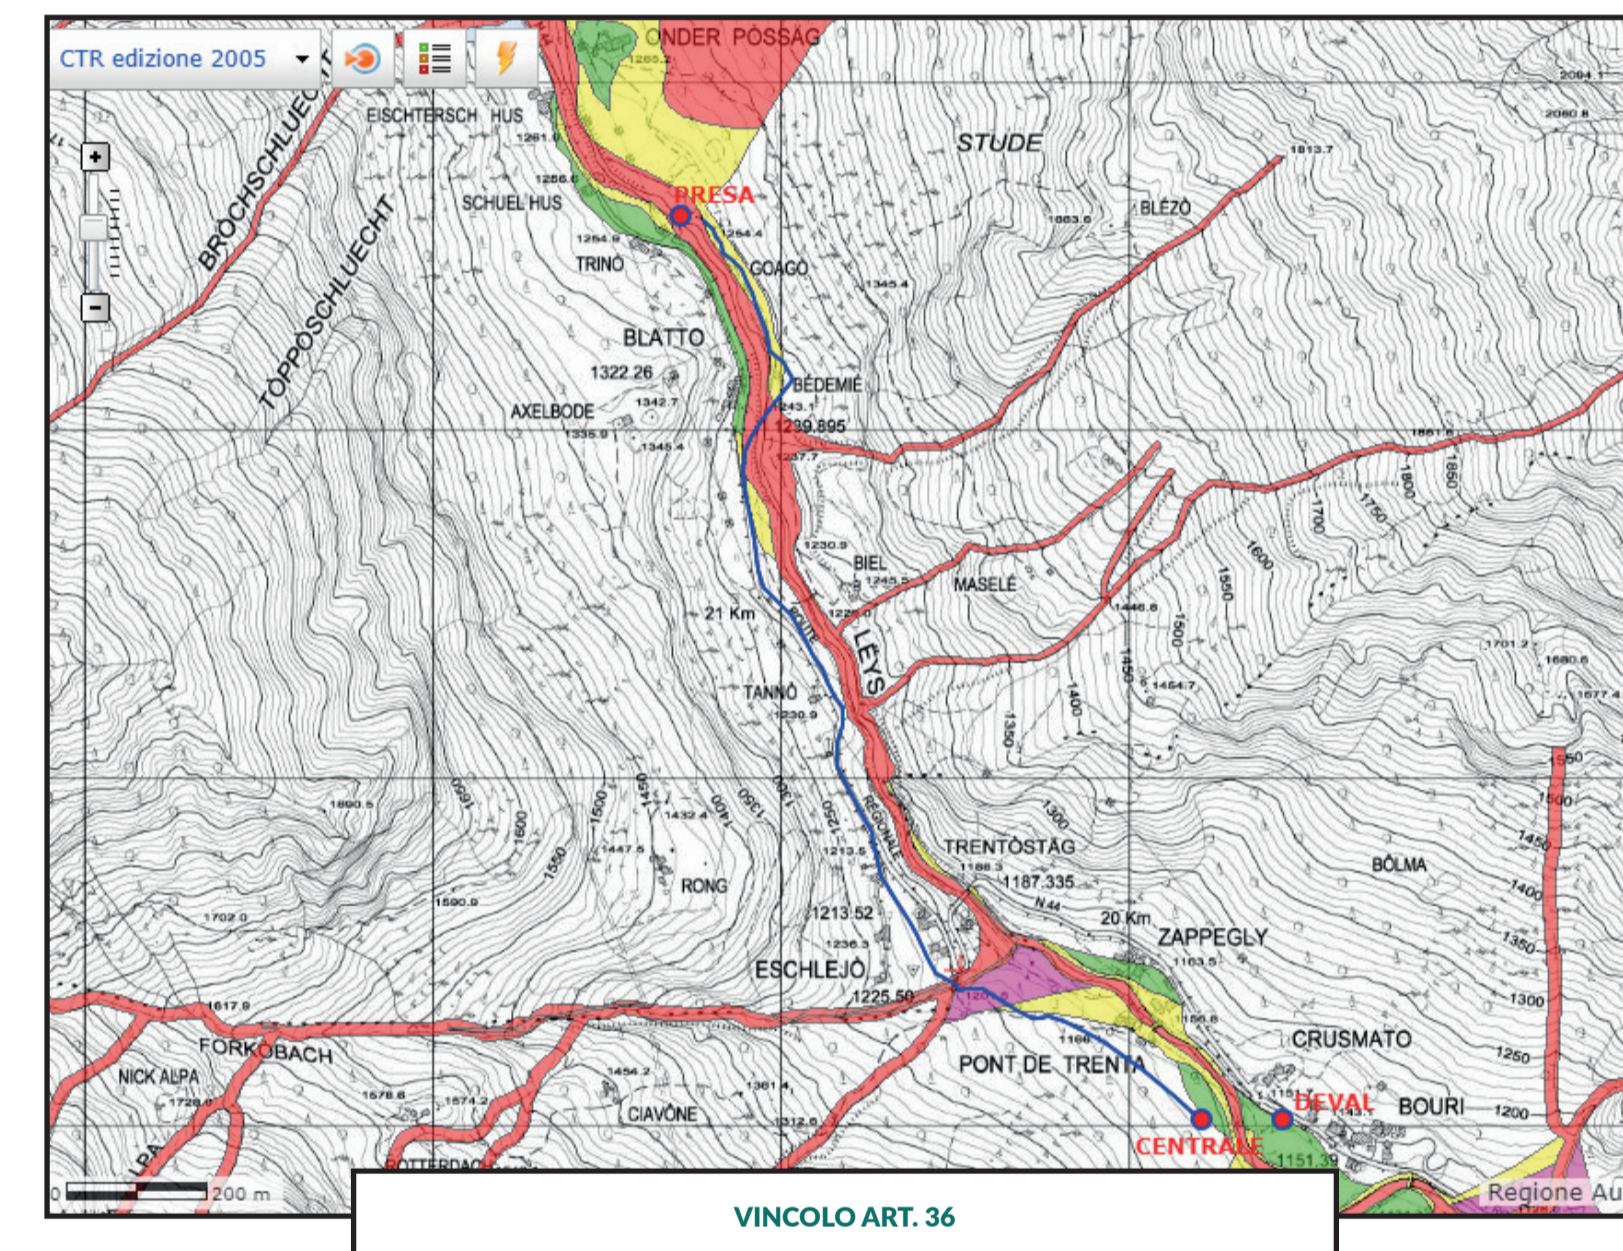


VINCOLO ART. 36

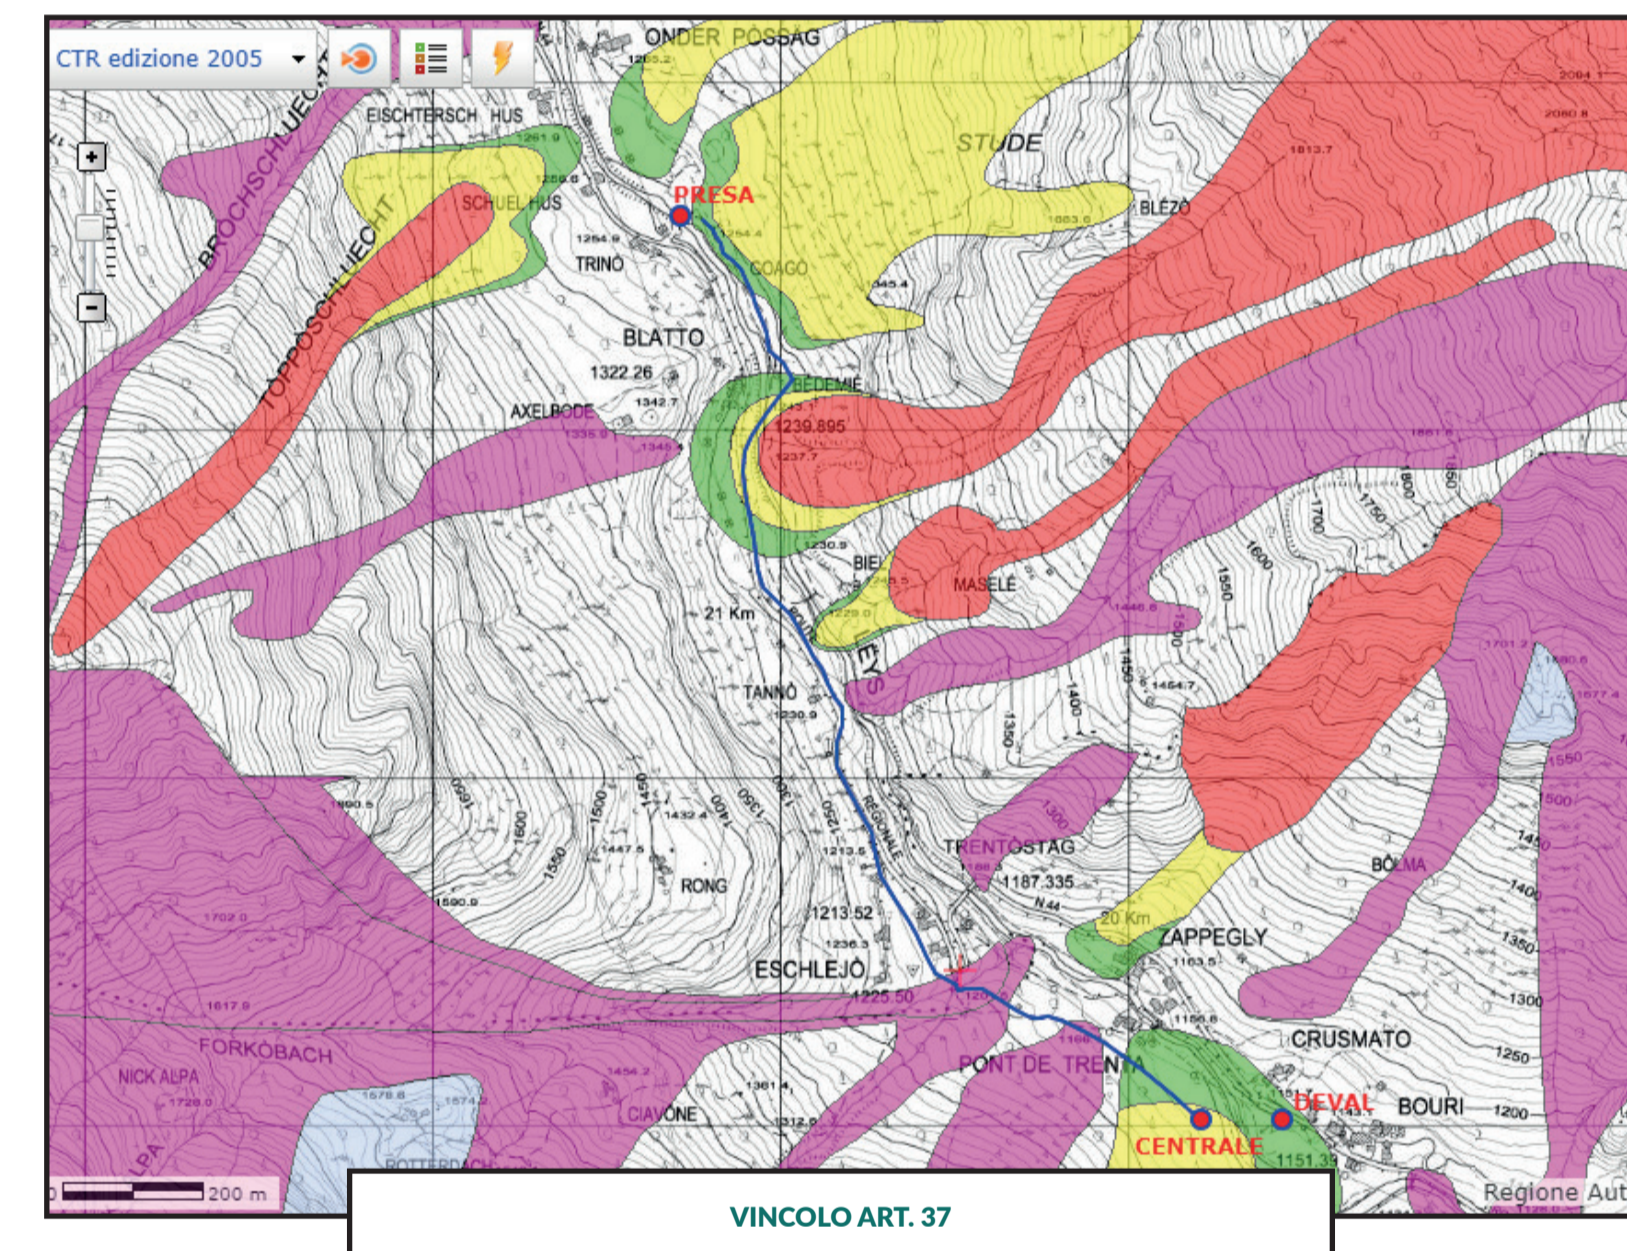


VINCOLO ART. 37

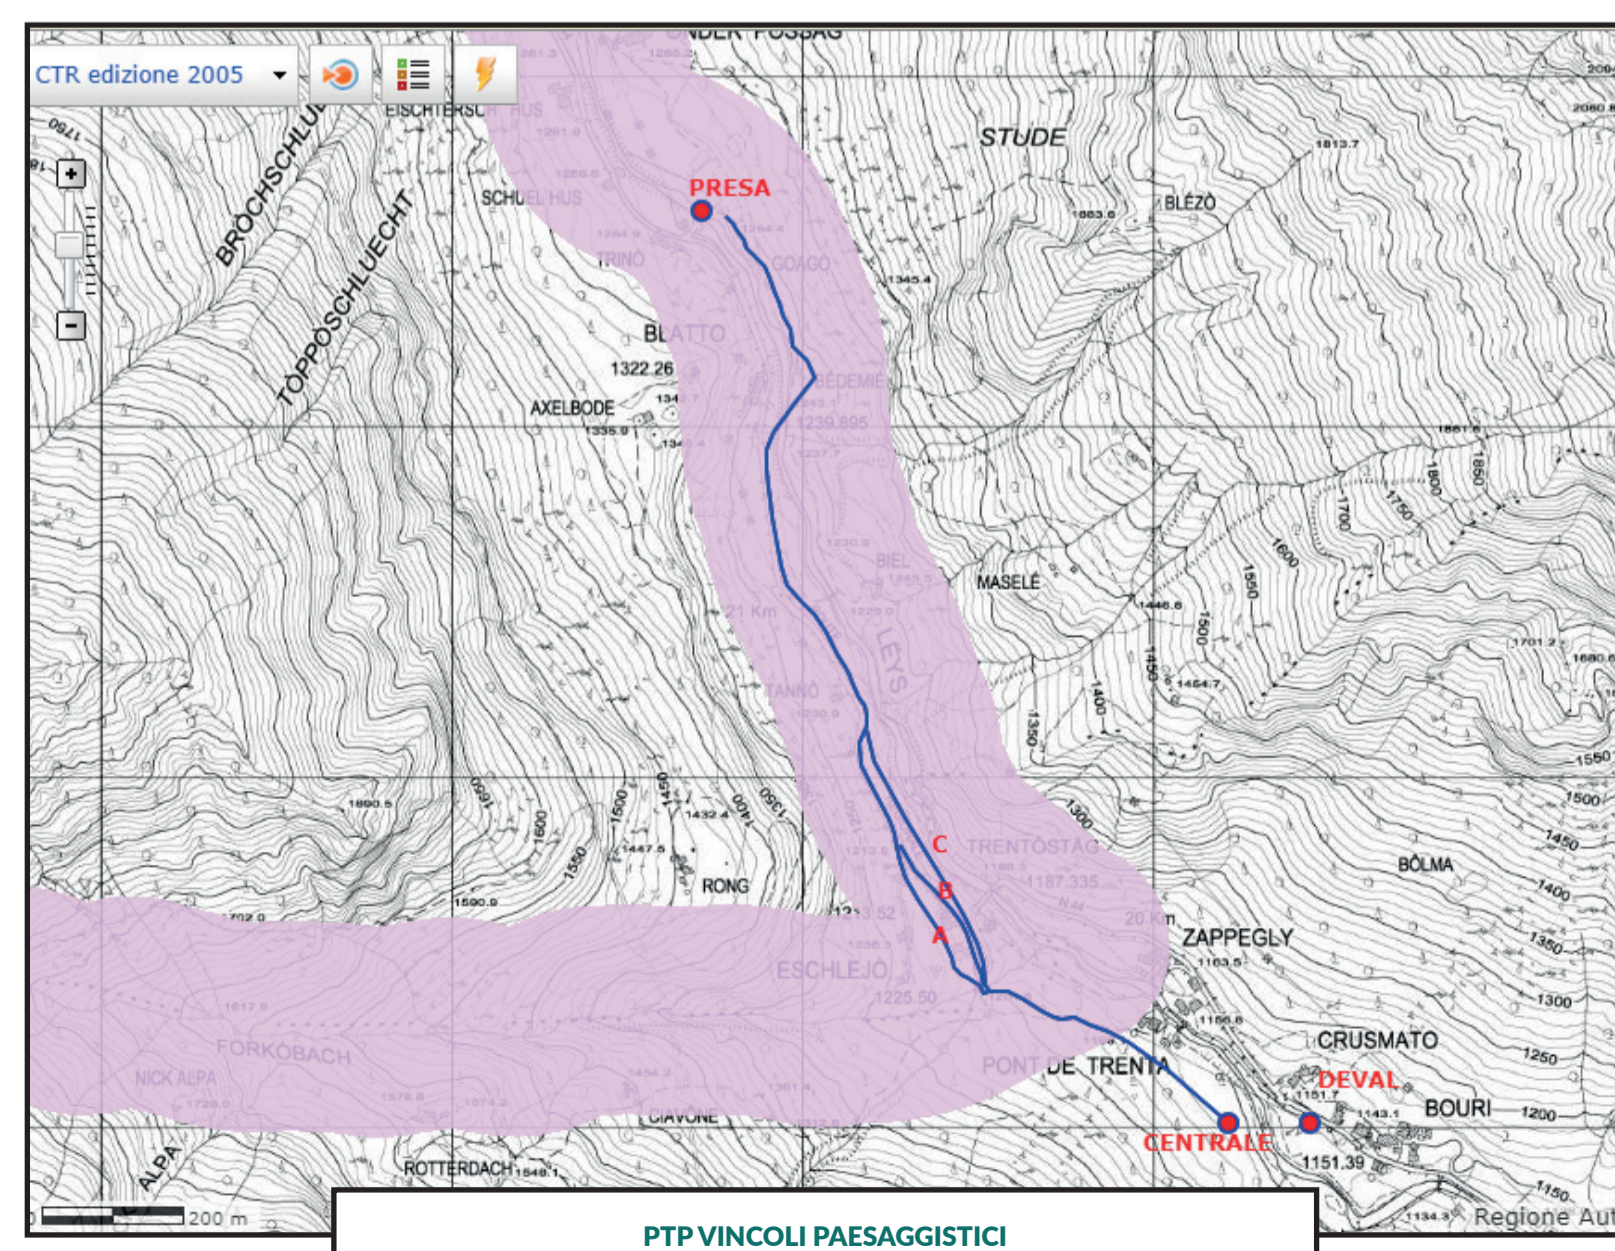


PTP VINCOLI PAESAGGISTICI

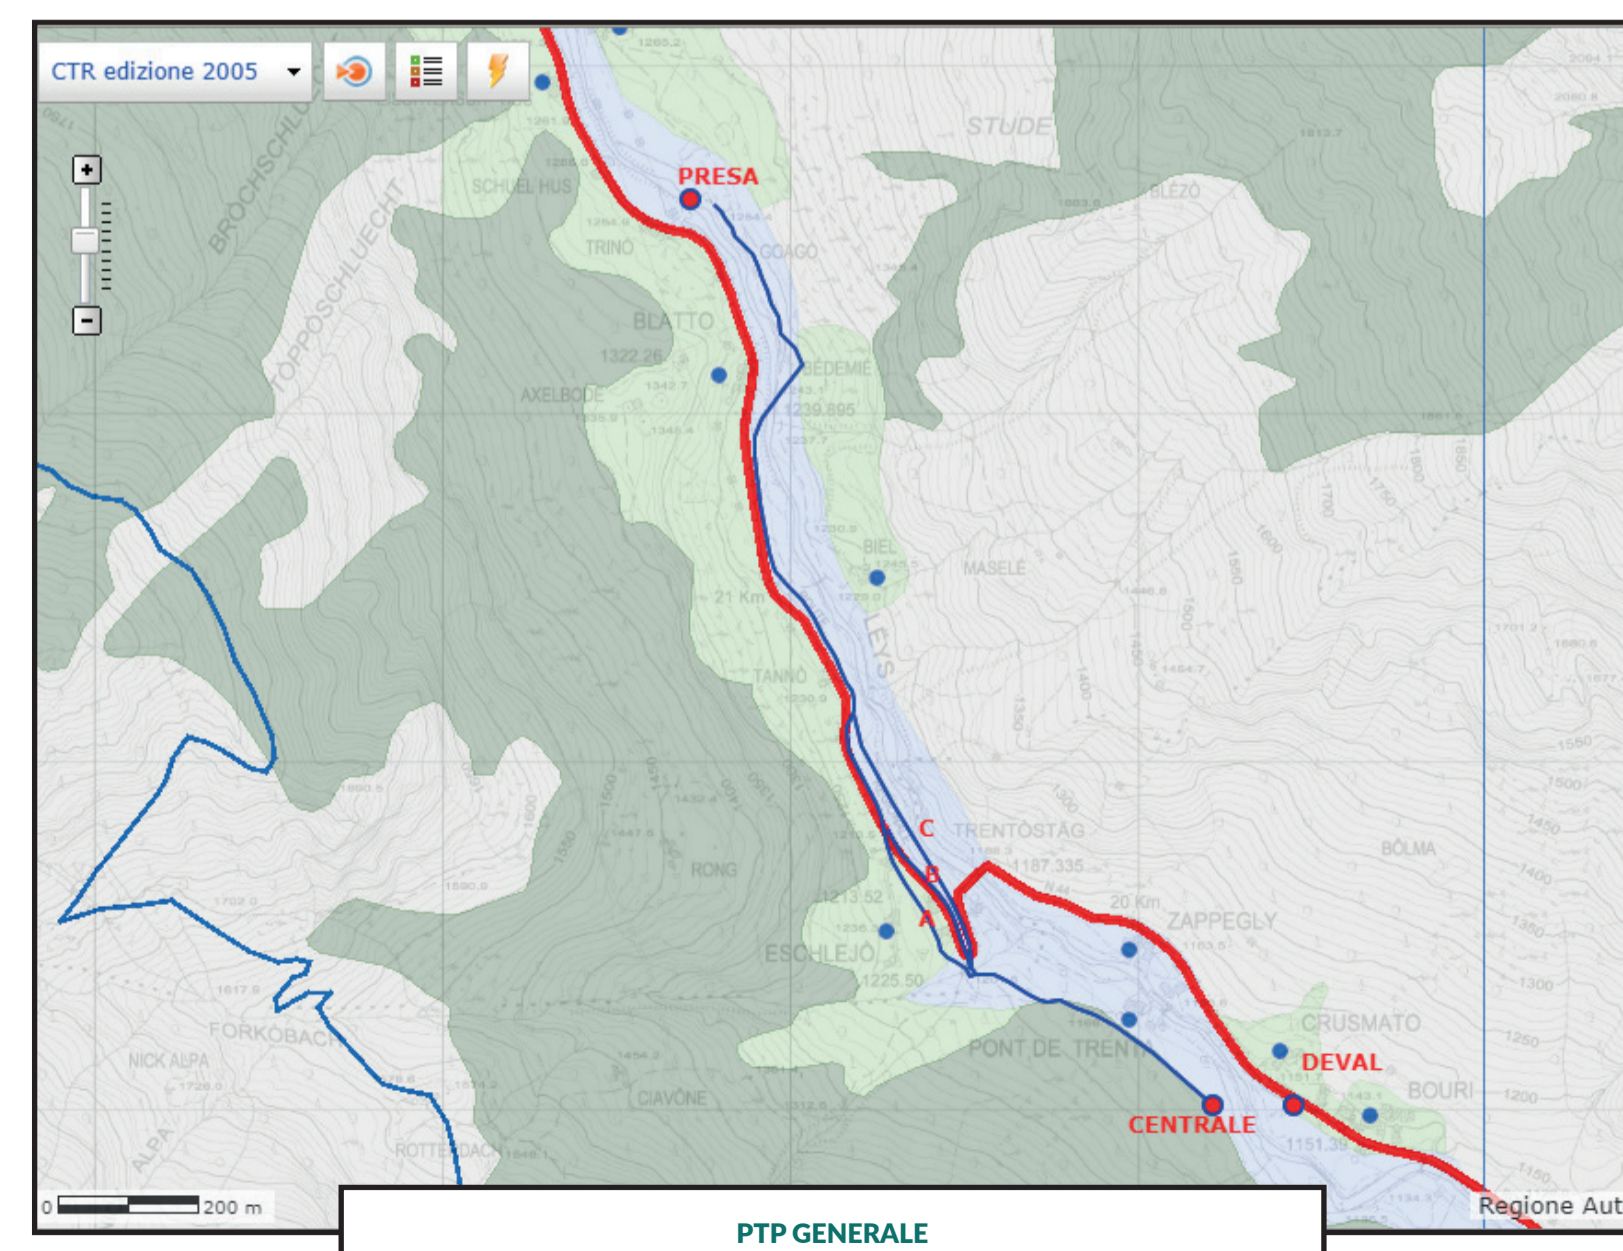


PTP GENERALE

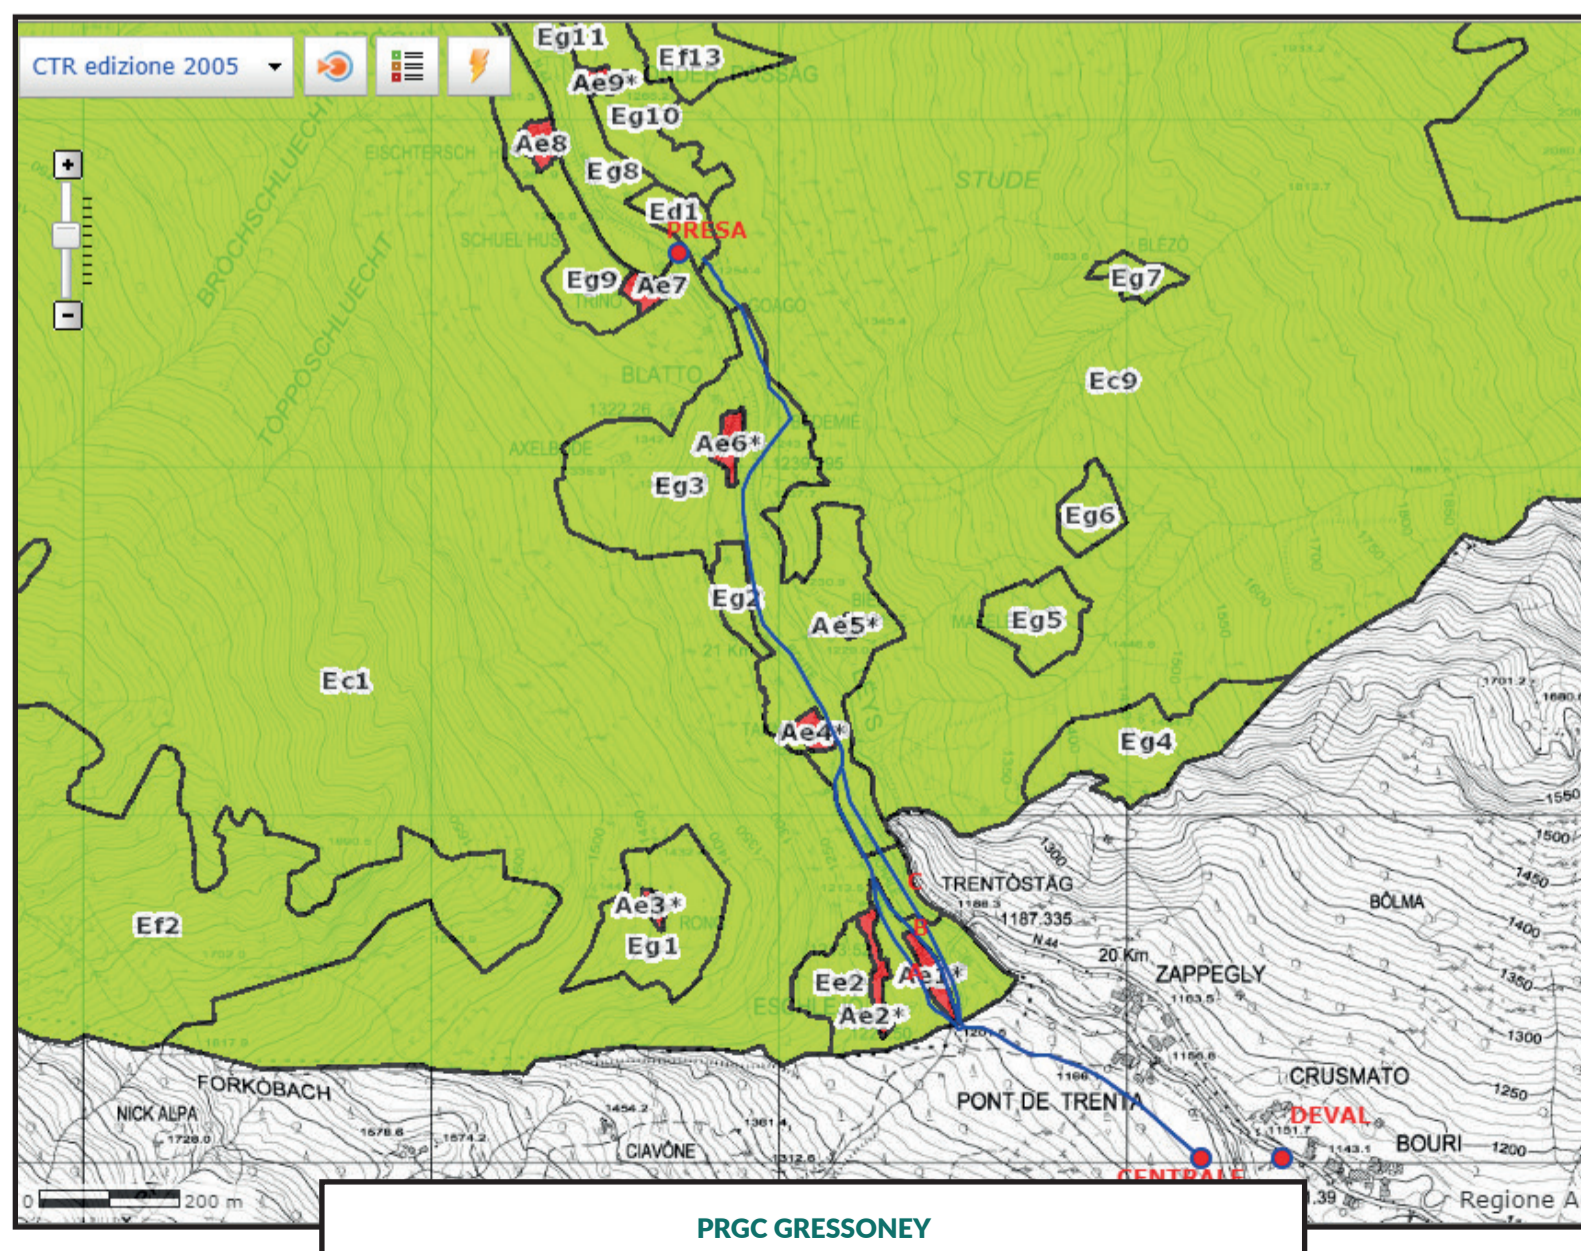

PRGC GRESSONEY

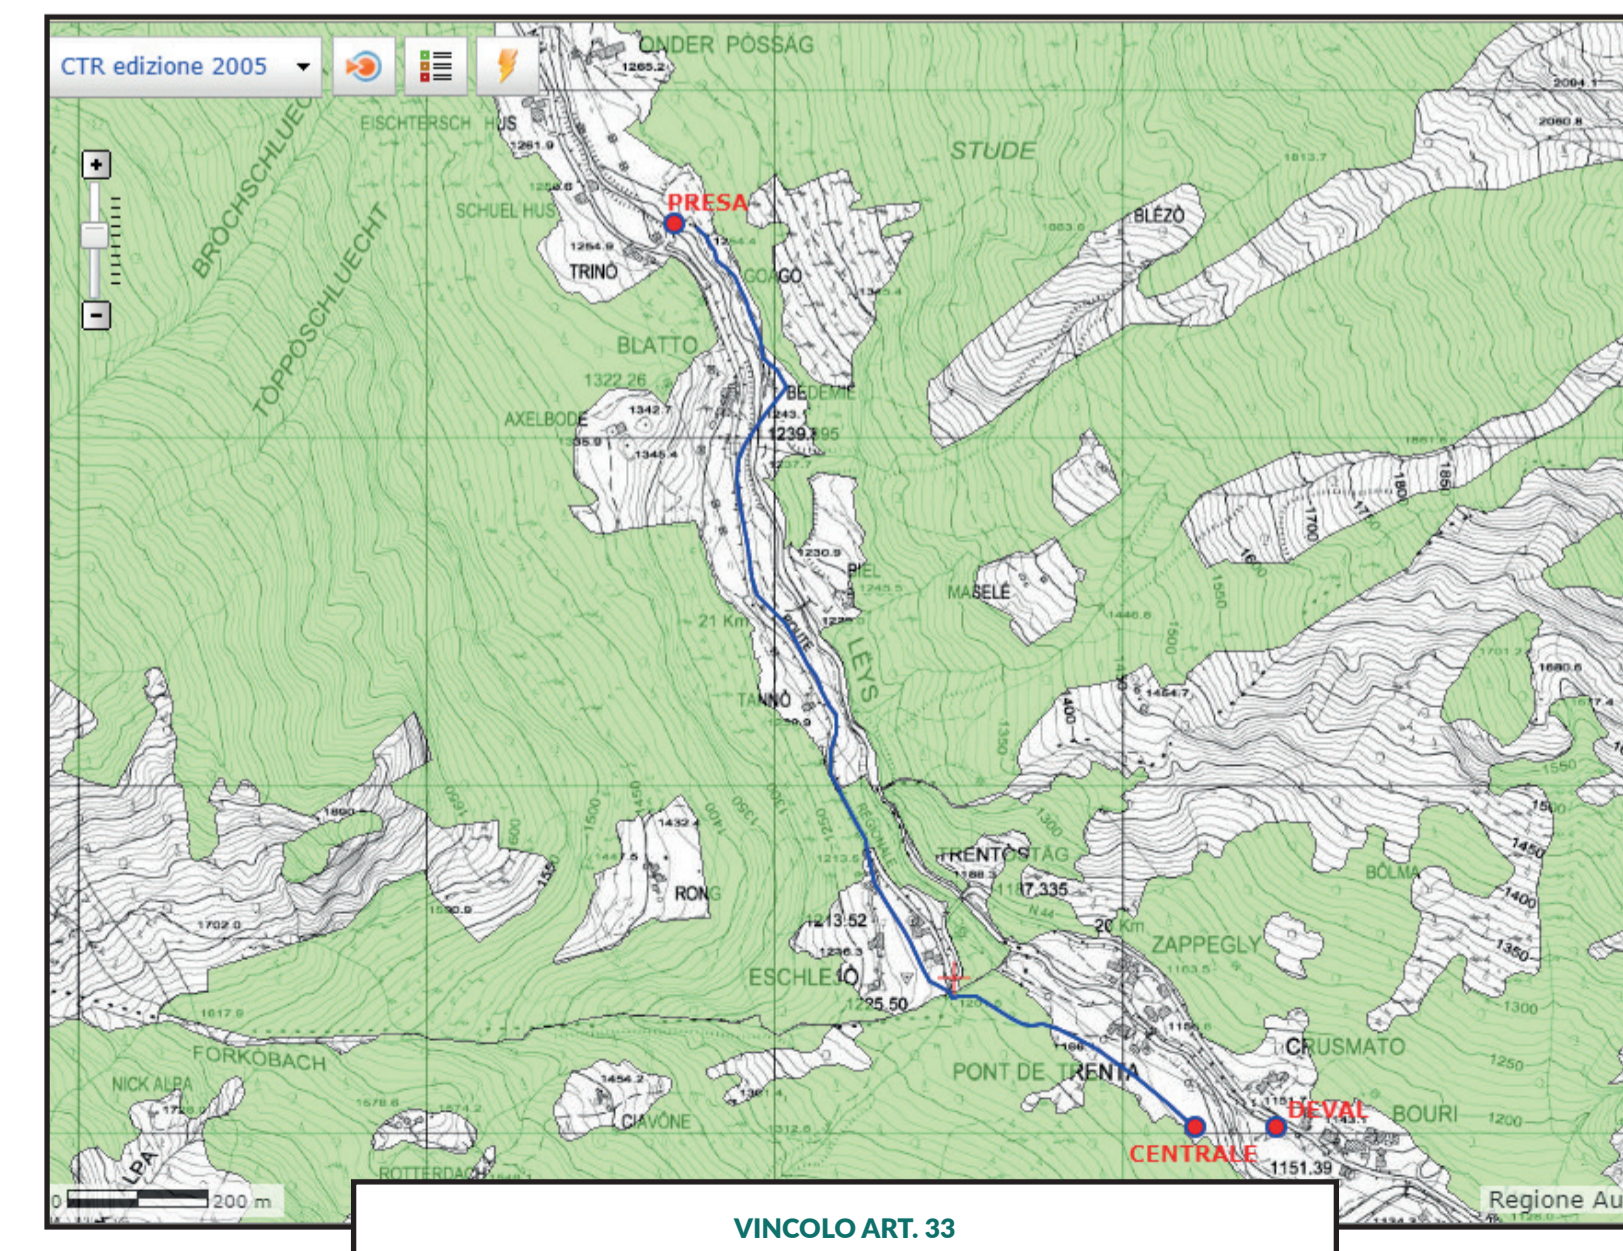

VINCOLO ART. 33

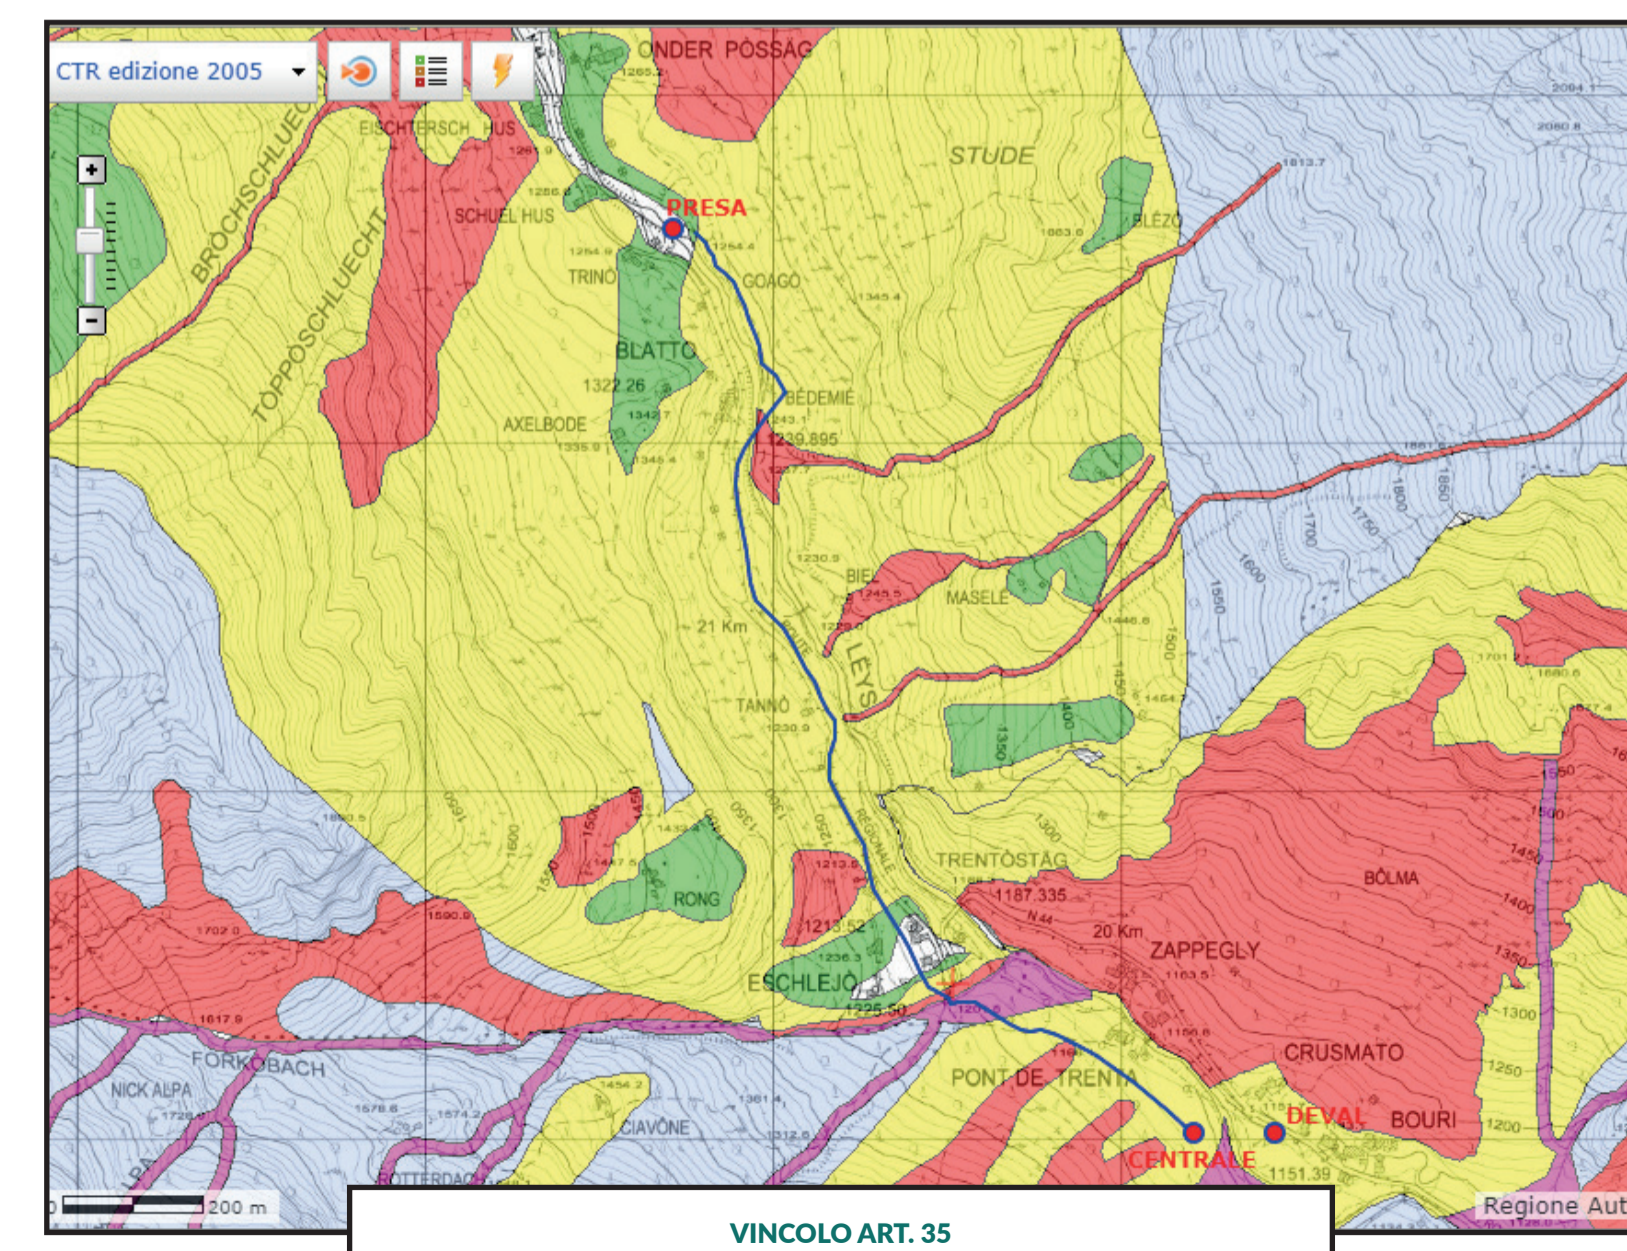

VINCOLO ART. 35

		Regione Autonoma Valle d'Aosta Comuni di Gressoney Saint - Jean / Gaby Comitato Bieler Mauro - Alliod Mattia Blu Energie Srl			
Titolo progetto <p align="center">IMPIANTO IDROELETTRICO SUL TORRENTE LYS</p>					
				Procedimento V.I.A.	
				Elaborato T10	
				Scala 1:--	
				Data Feb-2019	
Titolo elaborato <p align="center">Strumenti urbanistici</p>					
Per la committenza 		Corso Padre Lorenzini 29 11100 Aosta (AO) PIVA 01228540079 TEL. 0165 89966 info@evirda.it		Timbri e firme 	
Progettazione 		Loc. Grande Charrière 72 11000 Saint Christophe (AO) PIVA 01133690077 TEL. 0165 548482 alessandro.mosso@gmail.com		Documento firmato digitalmente da: 	
Redatto	Ing. Alessandro Mosso				
Verificato	Ing. Alessandro Mosso				
Codice commessa	Tipologia lavoro	Settore	Tipologia elaborato	Tipologia documento	Id elaborato
1702V	V	H	RS	T	10
Versione	Data	Descrizione revisione e riferimento documenti sostituiti			
1	02/2019	Emissione			
2					
3					
Diritti riservati ex art. 2578 C.C. - Riproduzione e consegna a terzi solo su specifica autorizzazione					