




QR code con posizione dell'attraversamento in sub alveo. Scansionare per visualizzarla

VISTA ASSONOMETRICA DEL RILIEVO DSM VISTO DA VALLE

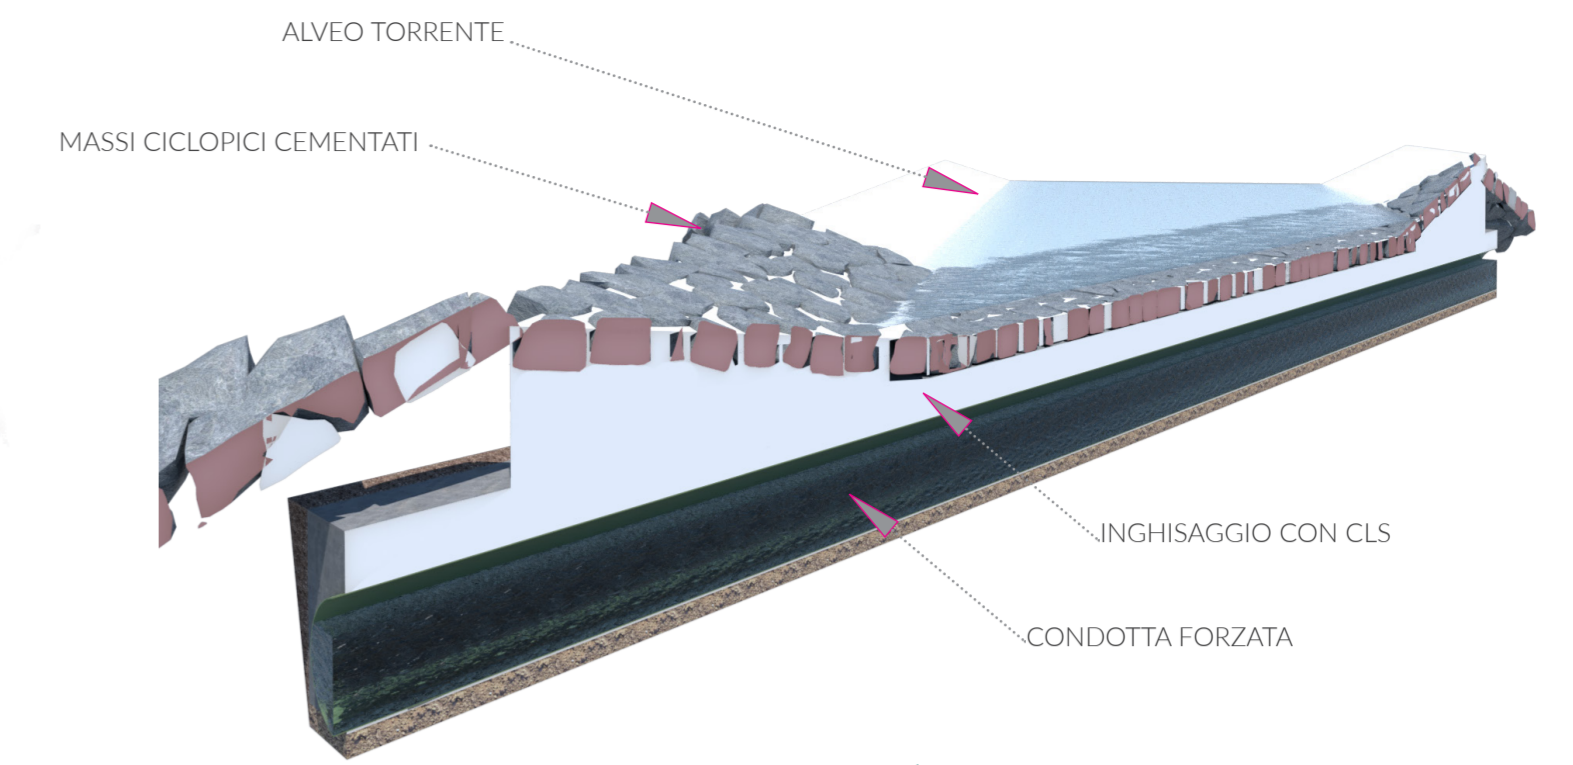

SPACCATO DELLA SEZIONE TIPO DELL'ATTRAVERSAMENTO IN SUB ALVEO DELLA CONDOTTA FORZATA

ATTRAVERSAMENTO IN SUB-ALVEO

La condotta forzata verrà posata a circa 1,5 m di profondità dal punto più profondo del torrente.


Una volta posata la condotta forzata verrà protetta da un cassone di calcestruzzo armato che avvolgerà l'intera condotta forzata nel tratto di sub alveo.

Infine il letto del torrente verrà corazzato con massi ciclopici cementati.


Le sponde del torrente in corrispondenza dell'attraversamento in sub alveo verranno protette con scogliere in massi rinverditi.

In questo modo l'attraversamento in sub alveo è protetto da eventuali fenomeni erosivi del torrente, dal trasporto solido della corrente e da azioni erosive sulle sponde.

Inoltre il nuovo attraversamento non modifica le condizioni di moto della corrente essendo realizzato completamente interrato e senza variare la quota del fondo alveo.

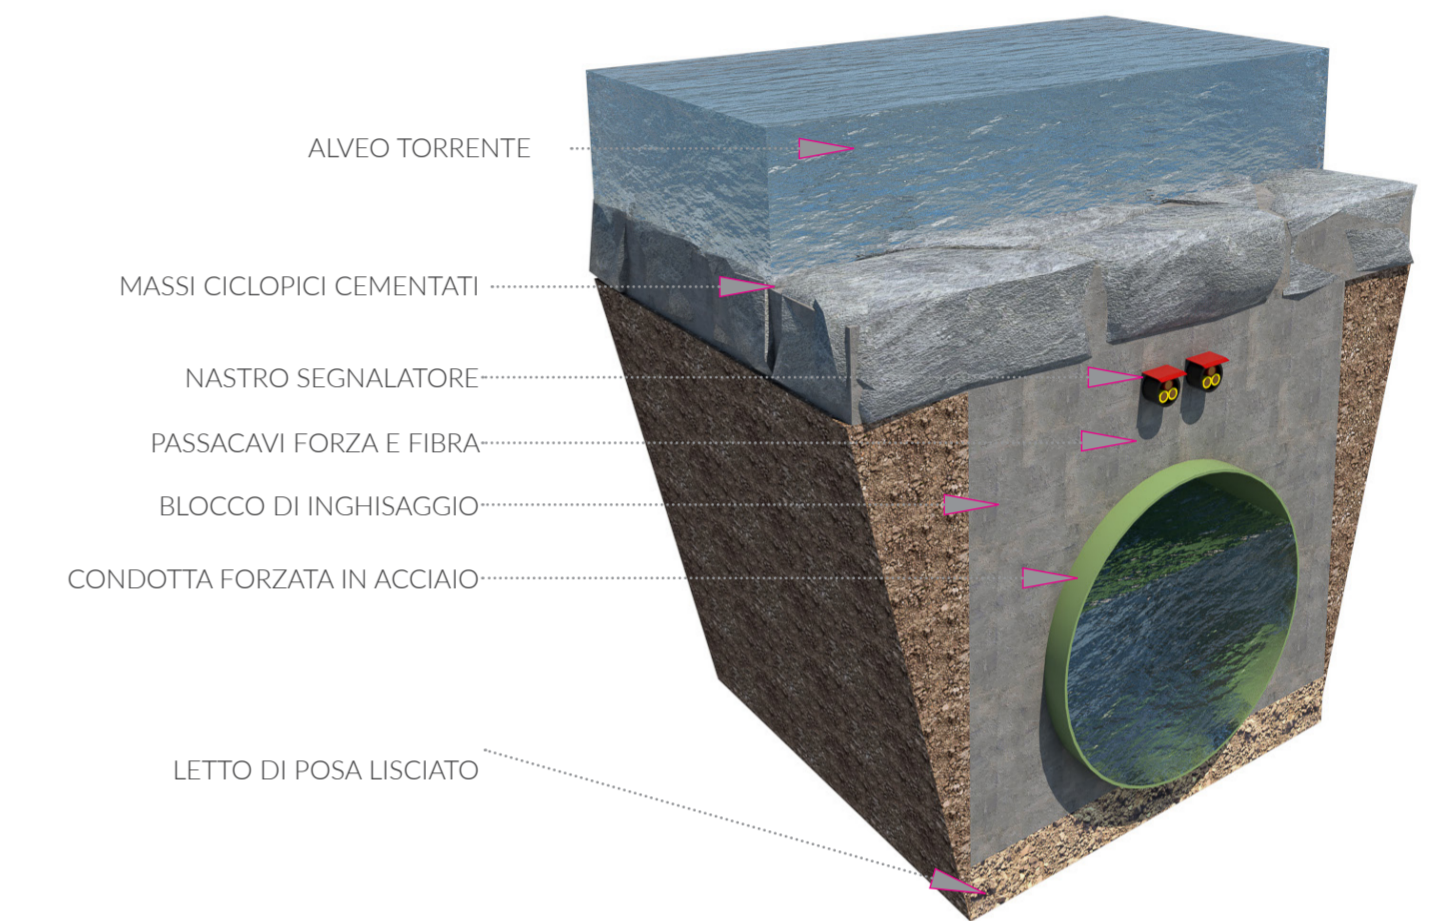

SEZIONE TIPO DI POSA DELLA CONDOTTA FORZATA IN SUB-ALVEO

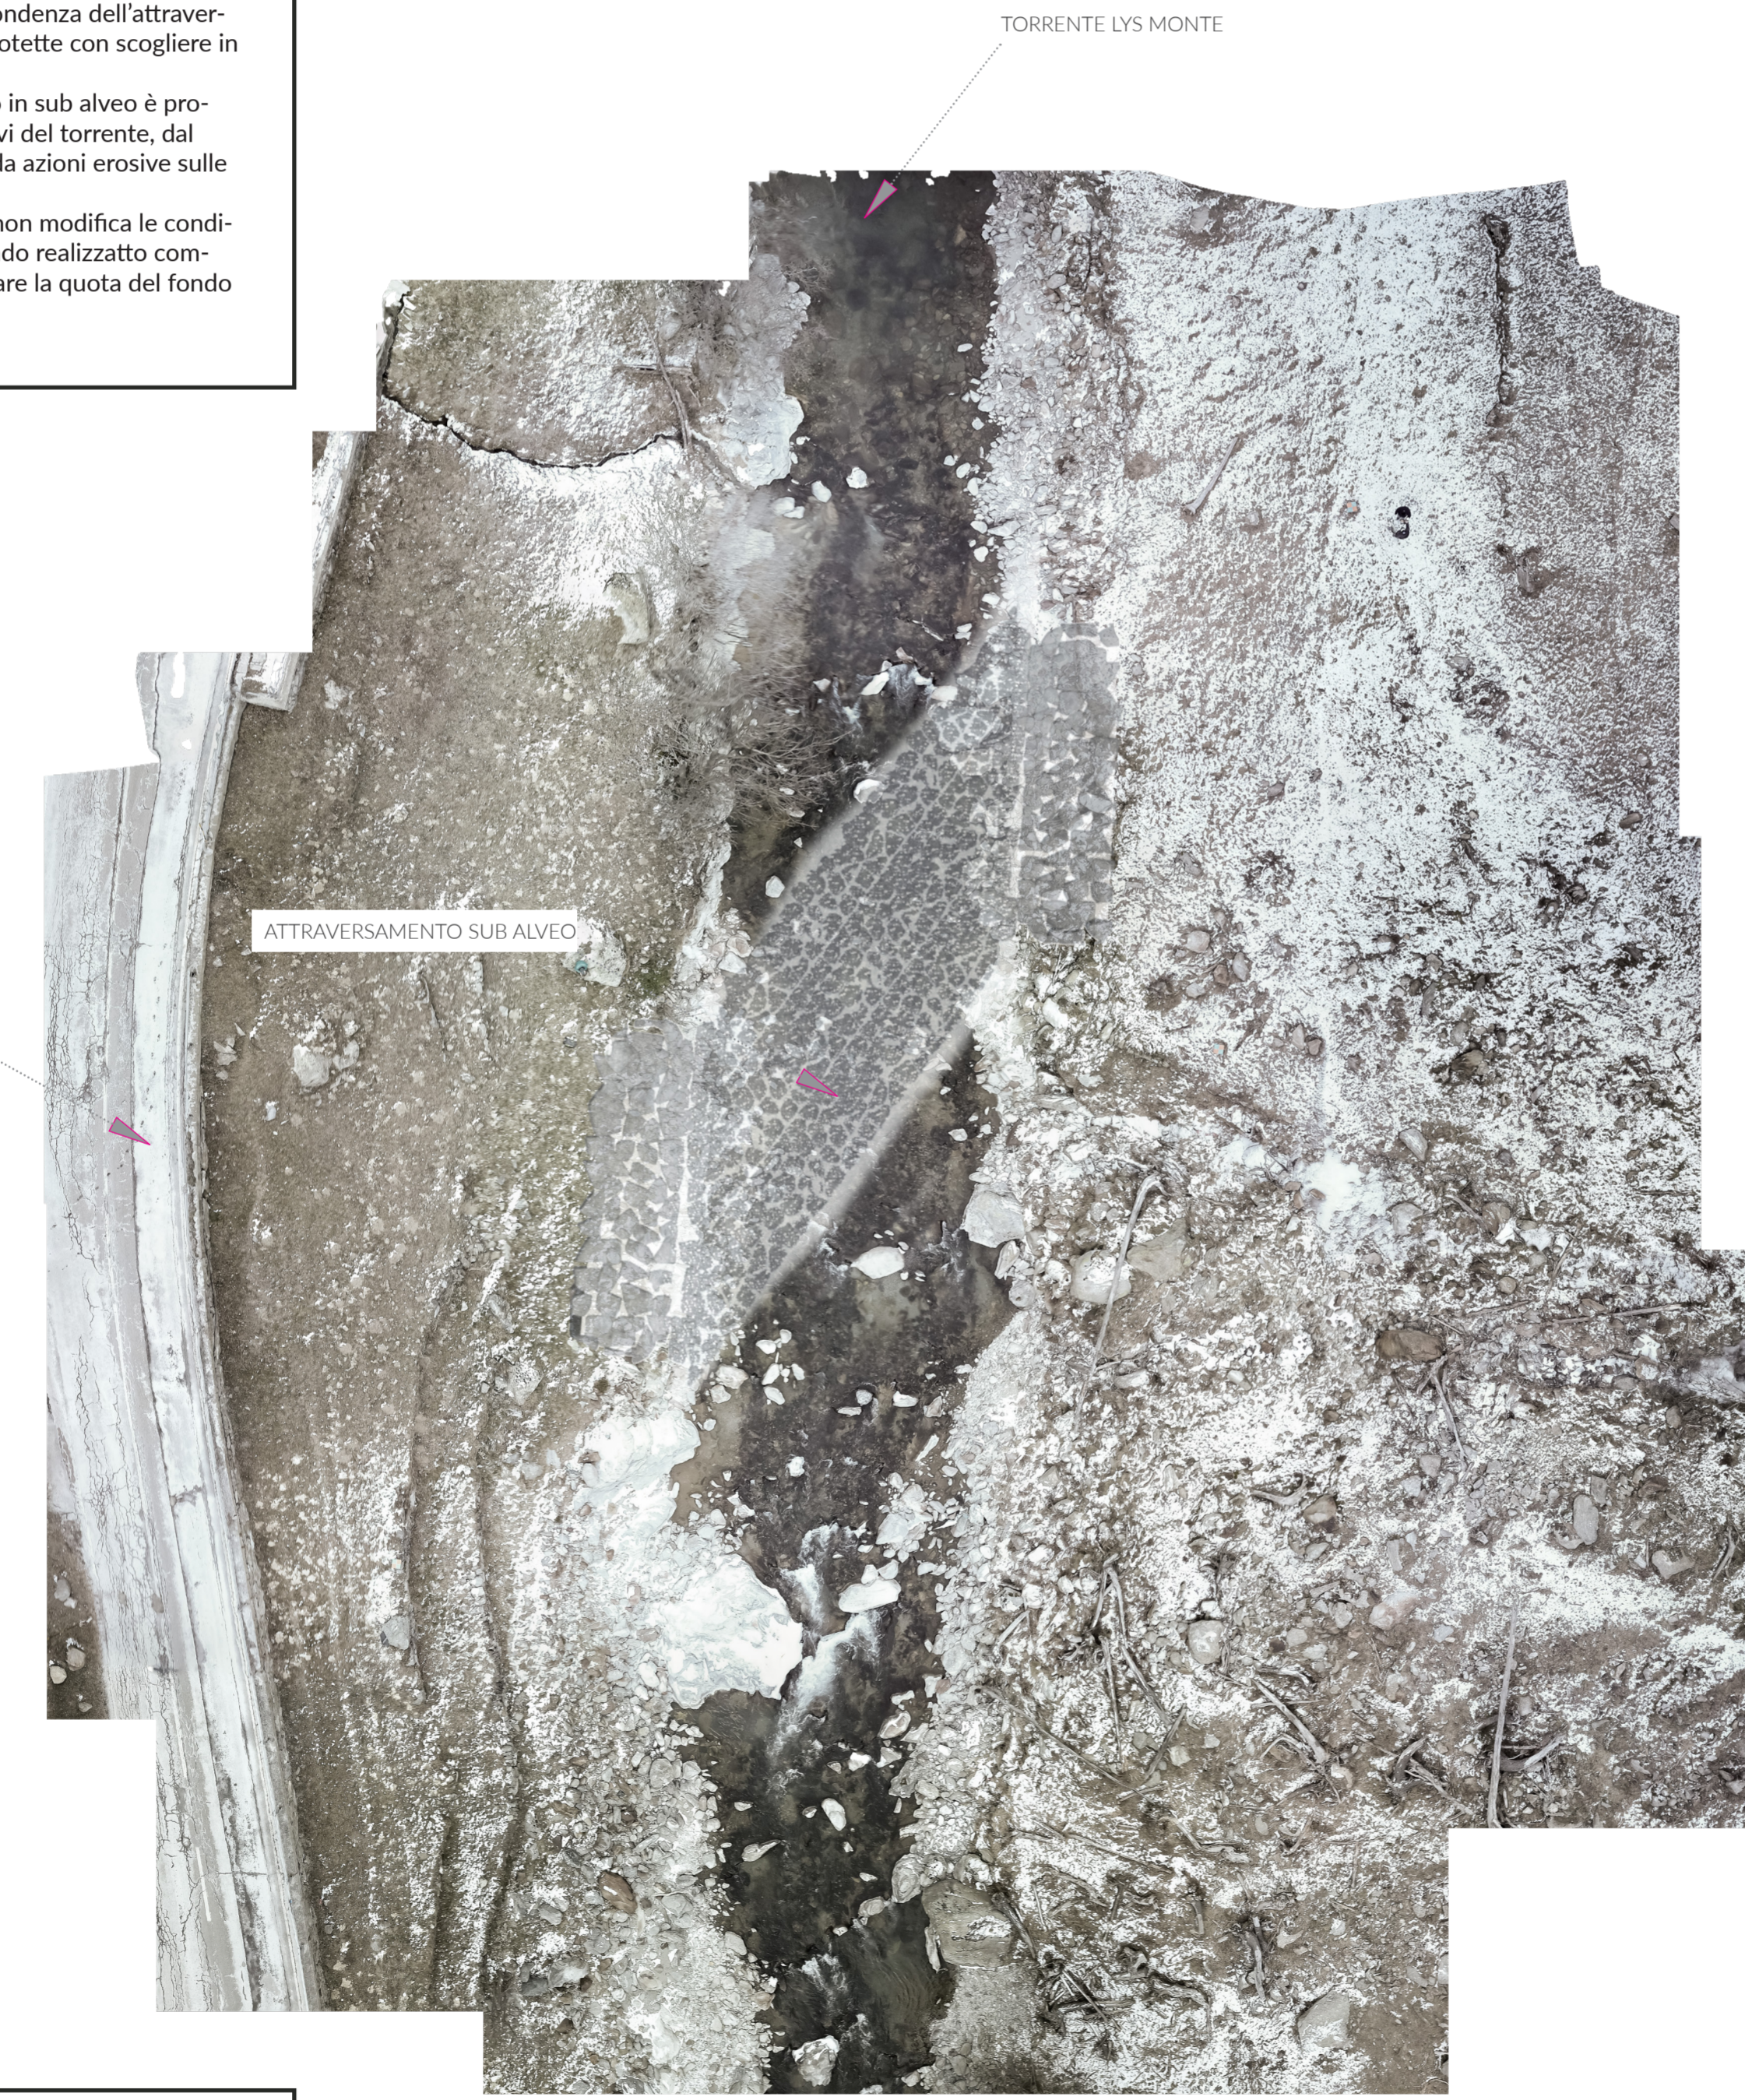

STRADA REGIONALE N.44

ATTRAVERSAMENTO SUB ALVEO

PLANIMETRIA DI PROGETTO ATTRAVERSAMENTO IN SUB ALVEO

 Regione Autonoma Valle d'Aosta	Regione Autonoma Valle d'Aosta	 				
	Comuni di Gressoney Saint - Jean / Gaby					
Committenza Bieler Mauro - Alliod Mattia Blu Energie Srl						
Titolo progetto IMPIANTO IDROELETTRICO SUL TORRENTE LYS						
	Procedimento	V.I.A.				
	Elaborato	T22				
	Scala	1:VARIE				
	Data	Feb-2019				
Titolo elaborato Attraversamento condotta sub-alveo						
Per la committenza  Corso Padre Lorenzo 29 11100 Aosta (AO) P.N.A. 01229540073 TEL. 0165 89988 info@evidro.it		Timbri e firme Documento firmato digitalmente da: Dott. ing. Alessandro Mosso Ordine degli ingegneri della Valle d'Aosta Posizione n. 663 Cod. Fiscale MSSLSN83E26A326A				
Progettazione  Loc. Grande Charrière 72 11020 Saint Christophe (AO) P.N.A. 01133080077 TEL. 0165 548482 alessandro.mosso@gmail.com						
Redatto	Ing. Christophe Chatillard					
Verificato	Ing. Alessandro Mosso					
Codice commessa	Tipologia lavoro	Settore	Tipologia elaborato	Tipologia documento	Id elaborato	Versione
1702V	V	H	PT	T	22	01
Versione	Data		Descrizione revisione e riferimento documenti sostituiti			
1	02/2019		Emissione			
2						
3						
Diritti riservati ex art. 2578 C.C. - Riproduzione e consegna a terzi solo su specifica autorizzazione						