


SEZIONE DD

SCALA 1:50



NOTA TECNICA

- Il locale centrale durante il cantiere sarà raggiungibile dalla pista di cantiere che dal torrino Deval, in prossimità della Strada Regionale, mediante un guado provvisorio sul torrente Lys conduce al locale in costruzione.
- Durante l'esercizio ordinario, la centrale sarà raggiungibile mediante una traccia lungo i prati partendo dal ponte in pietra e proseguendo verso valle. Durante l'esercizio della centrale il locale è raggiungibile con autovettura durante i sopralluoghi del personale. Si ricorda che la centrale non necessita di personale fisso per l'esercizio in quanto l'impianto è totalmente remotizzato e telegestito. Verranno svolti esclusivamente i sopralluoghi programmati per le manutenzioni e controlli.
- Le uniche parti della centrale che saranno visibili sono le 4 botole di servizio per l'accesso e i camini per l'aerazione interna del locale. Il materiale all'interno della centrale verrà movimentato mediante autogru utilizzando le botole di accesso.
- Le botole saranno di tipo stagno in acciaio zincato.

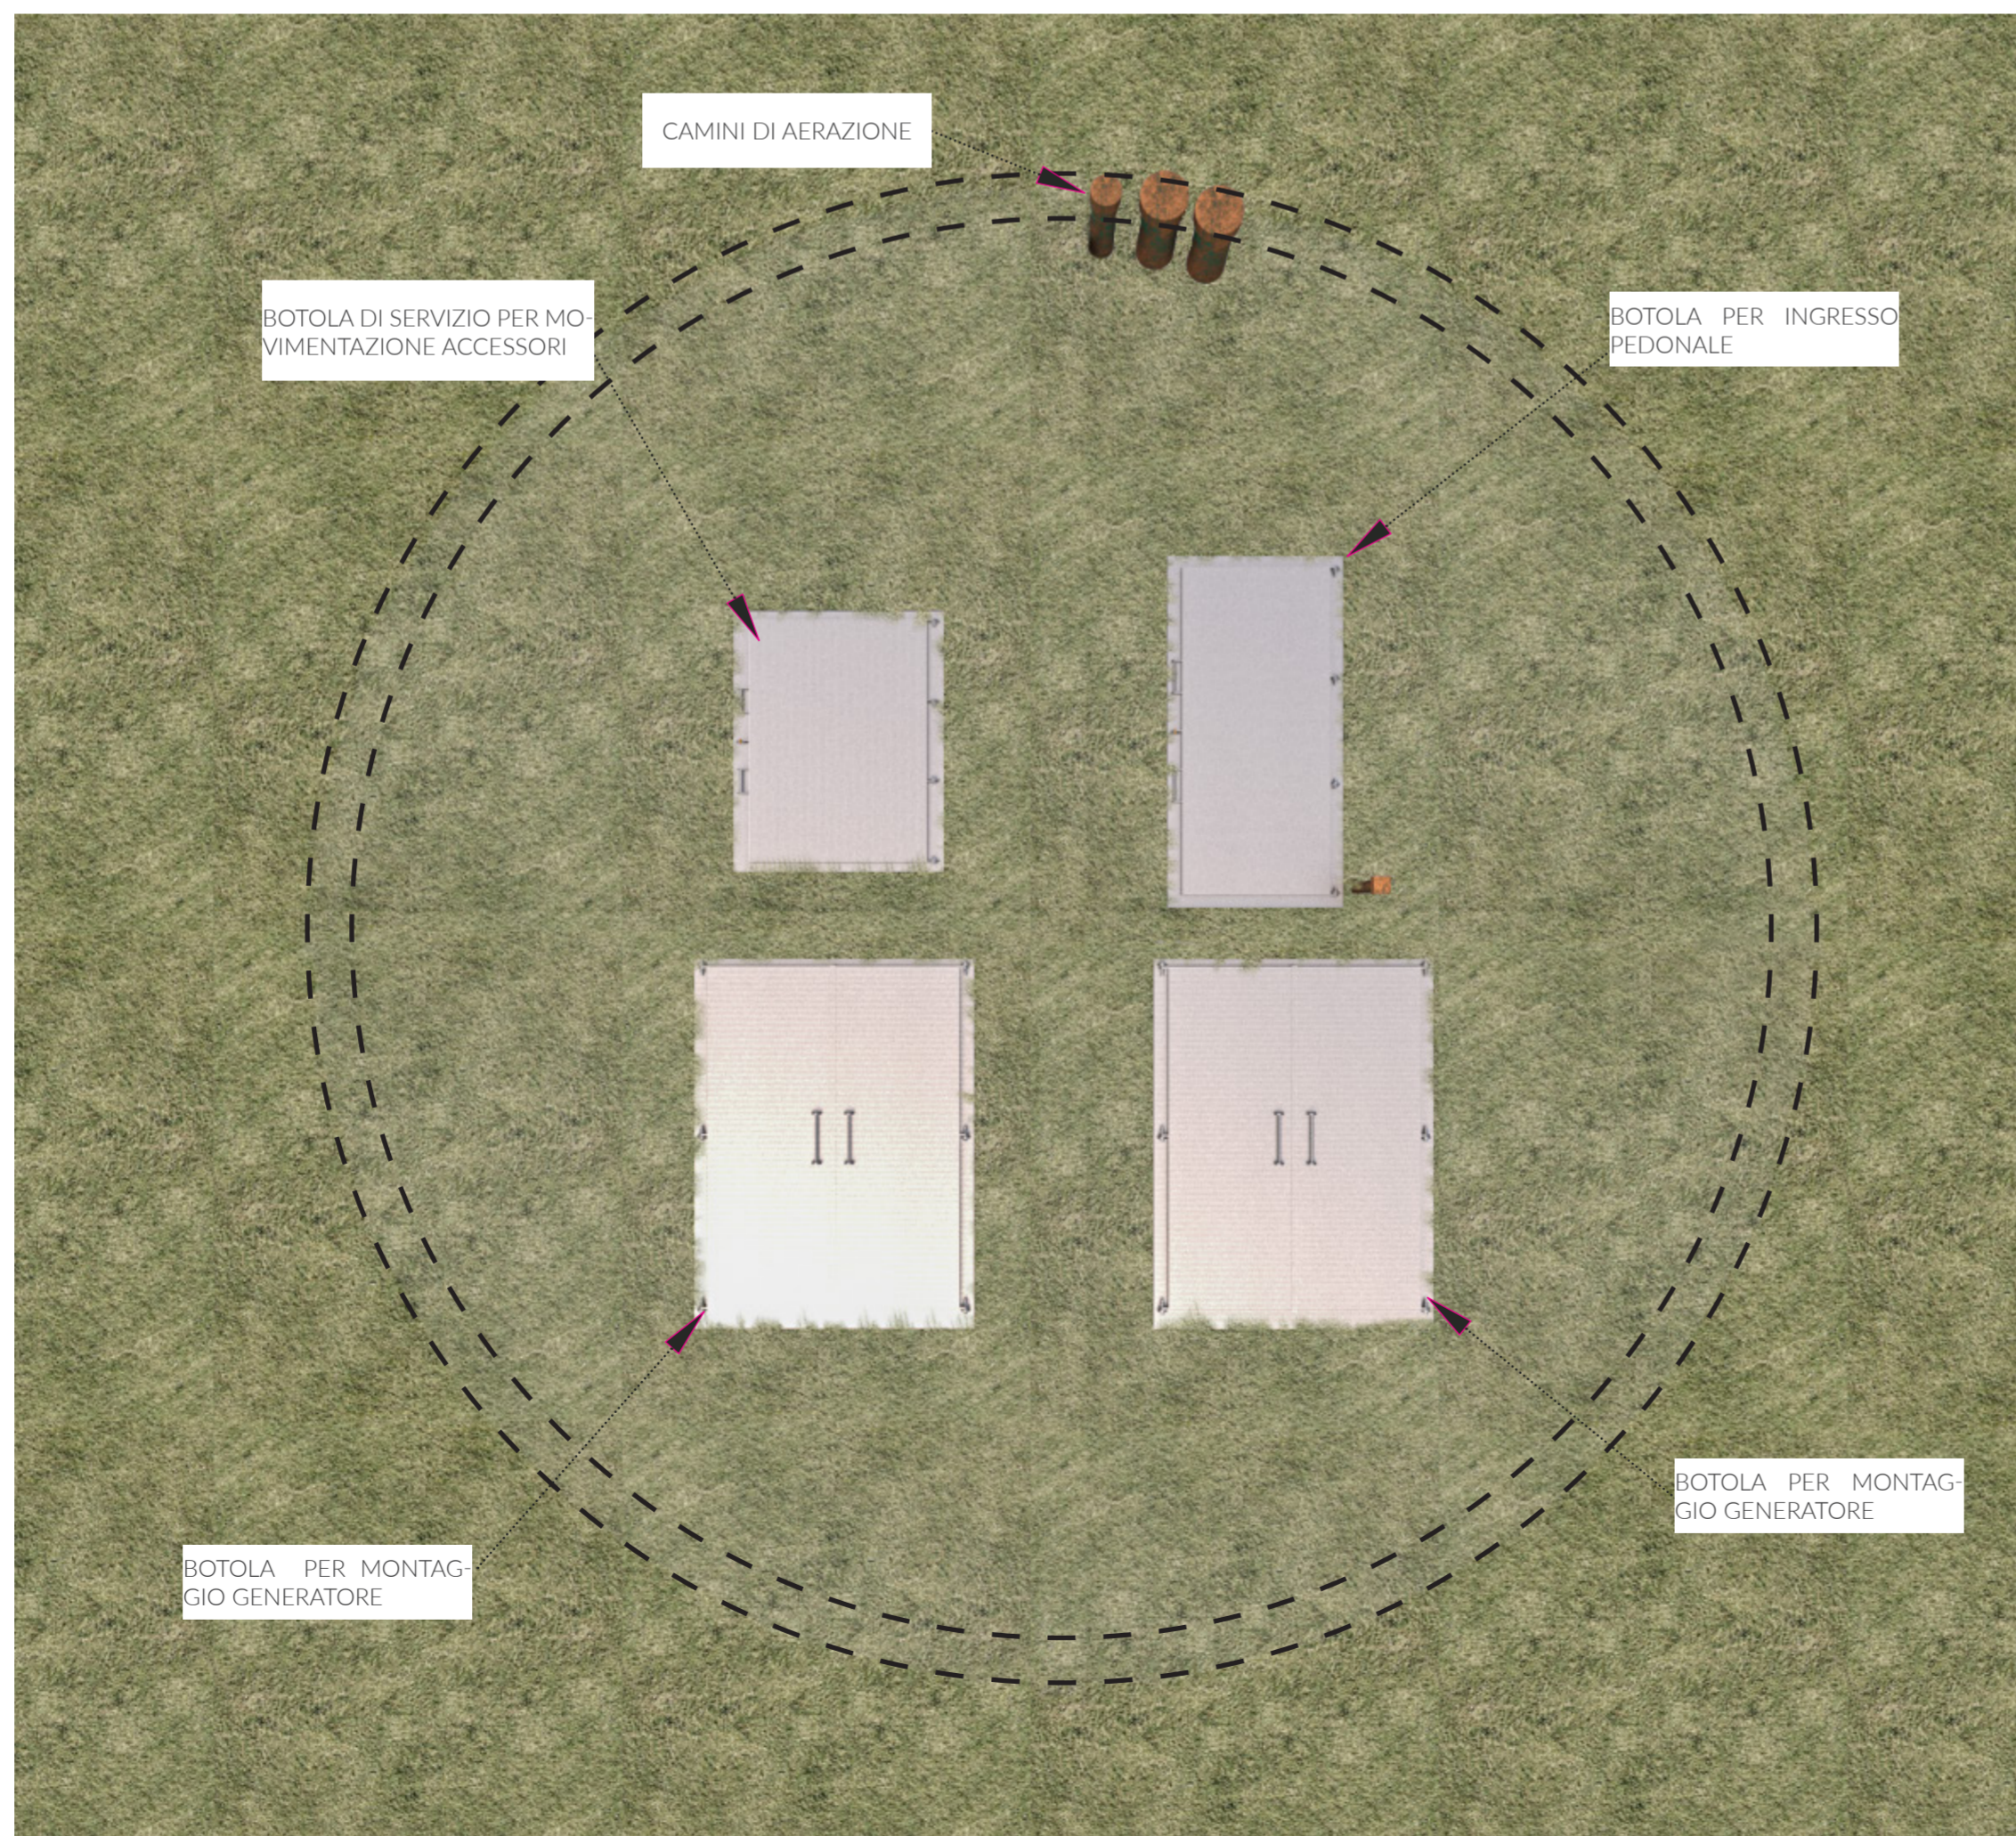

QR code con posizione del locale centrale. Scansionare per visualizzarla

	Regione Autonoma Valle d'Aosta	
	Comuni di Gressoney Saint - Jean / Gaby	
Committenza Bieler Mauro - Alliod Mattia Blu Energie Srl		
Titolo progetto IMPIANTO IDROELETTRICO SUL TORRENTE LYS		
	Procedimento	V.I.A.
	Elaborato	T24 - INT
	Scala	1:VARIE
	Data	Mar-2019
Titolo elaborato Locale centrale - vista esterna e foto inserimento		
Per la committenza 	Corso Padre Lorenzo 29 11100 Aosta (AO) PIVA 01229540073 TEL. 0165 89998 info@evidro.it	Timbri e firme
Progettazione 	Loc. Grande Charrière 72 11020 Saint Christophe (AO) PIVA 01133060077 TEL. 0165 548482 alessandro.mosso@gmail.com	Documento firmato digitalmente da: Dott. ing. Alessandro Mosso Ordine degli ingegneri della Valle d'Aosta Postazione n. 663 Cod. Fiscale MSSLSN83E26A326A
Redatto Ing. Christophe Chatillard	Verificato Ing. Alessandro Mosso	
Codice commessa 1702V	Tipologia lavoro V	Settore H
	Tipologia elaborato PL	Tipologia documento T
	Id elaborato 24-INT	Versione 01
Versione 1	Data 03/2019	Descrizione revisione e riferimento documenti sostituiti Emissione
2		
3		
Diritti riservati ex art. 2578 C.C. - Riproduzione e consegna a terzi solo su specifica autorizzazione		