

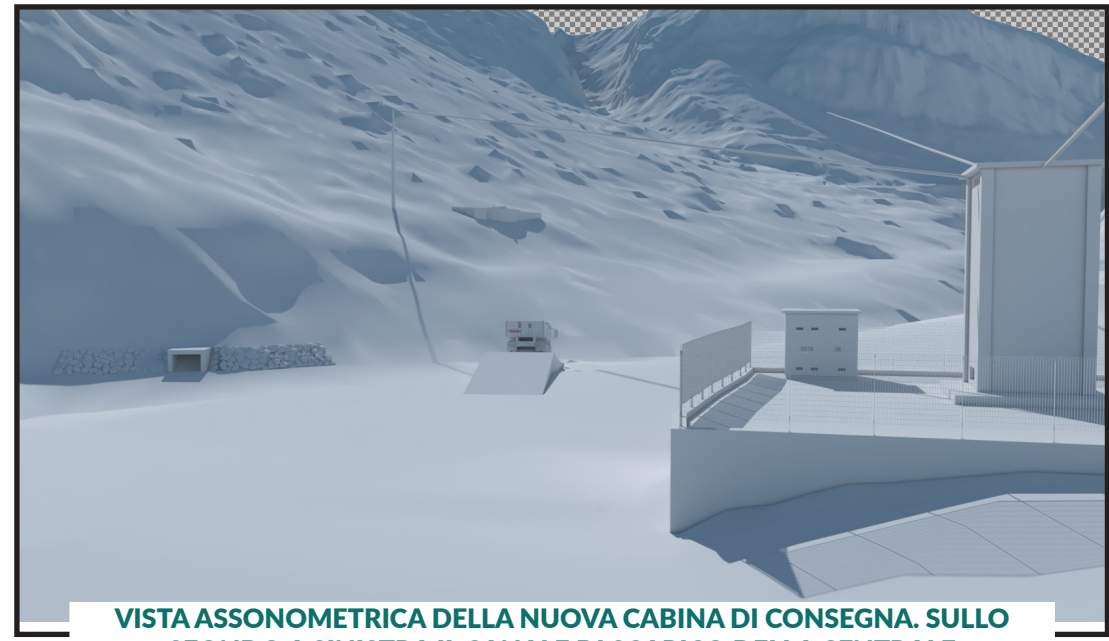


**PROSPETTO LATERALE  
NUOVA CABINA E TORRINO DEVAL**

SCALA 1:50

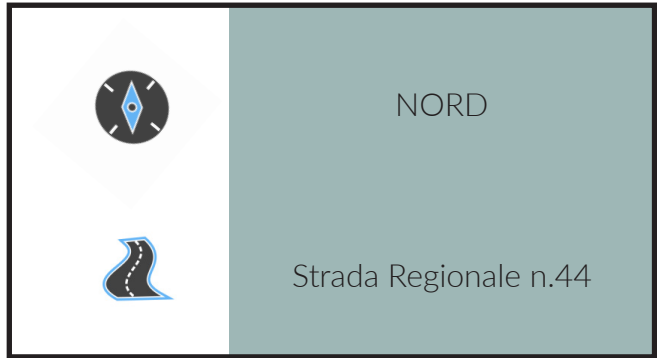


VISTA ASSONOMETRICA DELLA NUOVA CABINA DI CONSEGNA. SULLO SFONDO A SINISTRA IL CANALE DI SCARICO DELLA CENTRALE

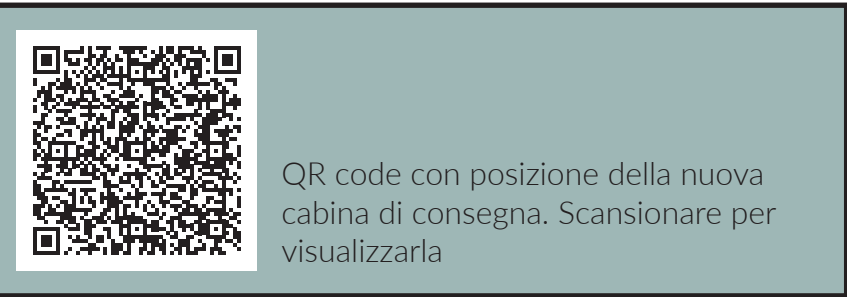

VISTA DELL'ATTUALE TORRINO DEVAL, SULLA DESTRA IL COCALE CHE VERRÀ DEMOLITO PER LASCIARE SPAZIO ALLA NUOVA CABINA



**DATI TECNICI NUOVA CABINA  
MT DI CONSEGNA**

- La nuova cabina verrà realizzata rimuovendo il locale in disuso in prossimità del torrino esistente
- La nuova cabina sarà realizzata con elementi prefabbricati in cemento armato
- La nuova cabina sarà composta da due locali: locale misure in cui verrà installato il contatore per la contabilizzazione dell'energia immessa in rete, e il locale utente in cui verranno installate le apparecchiature di protezione della linea MT di consegna

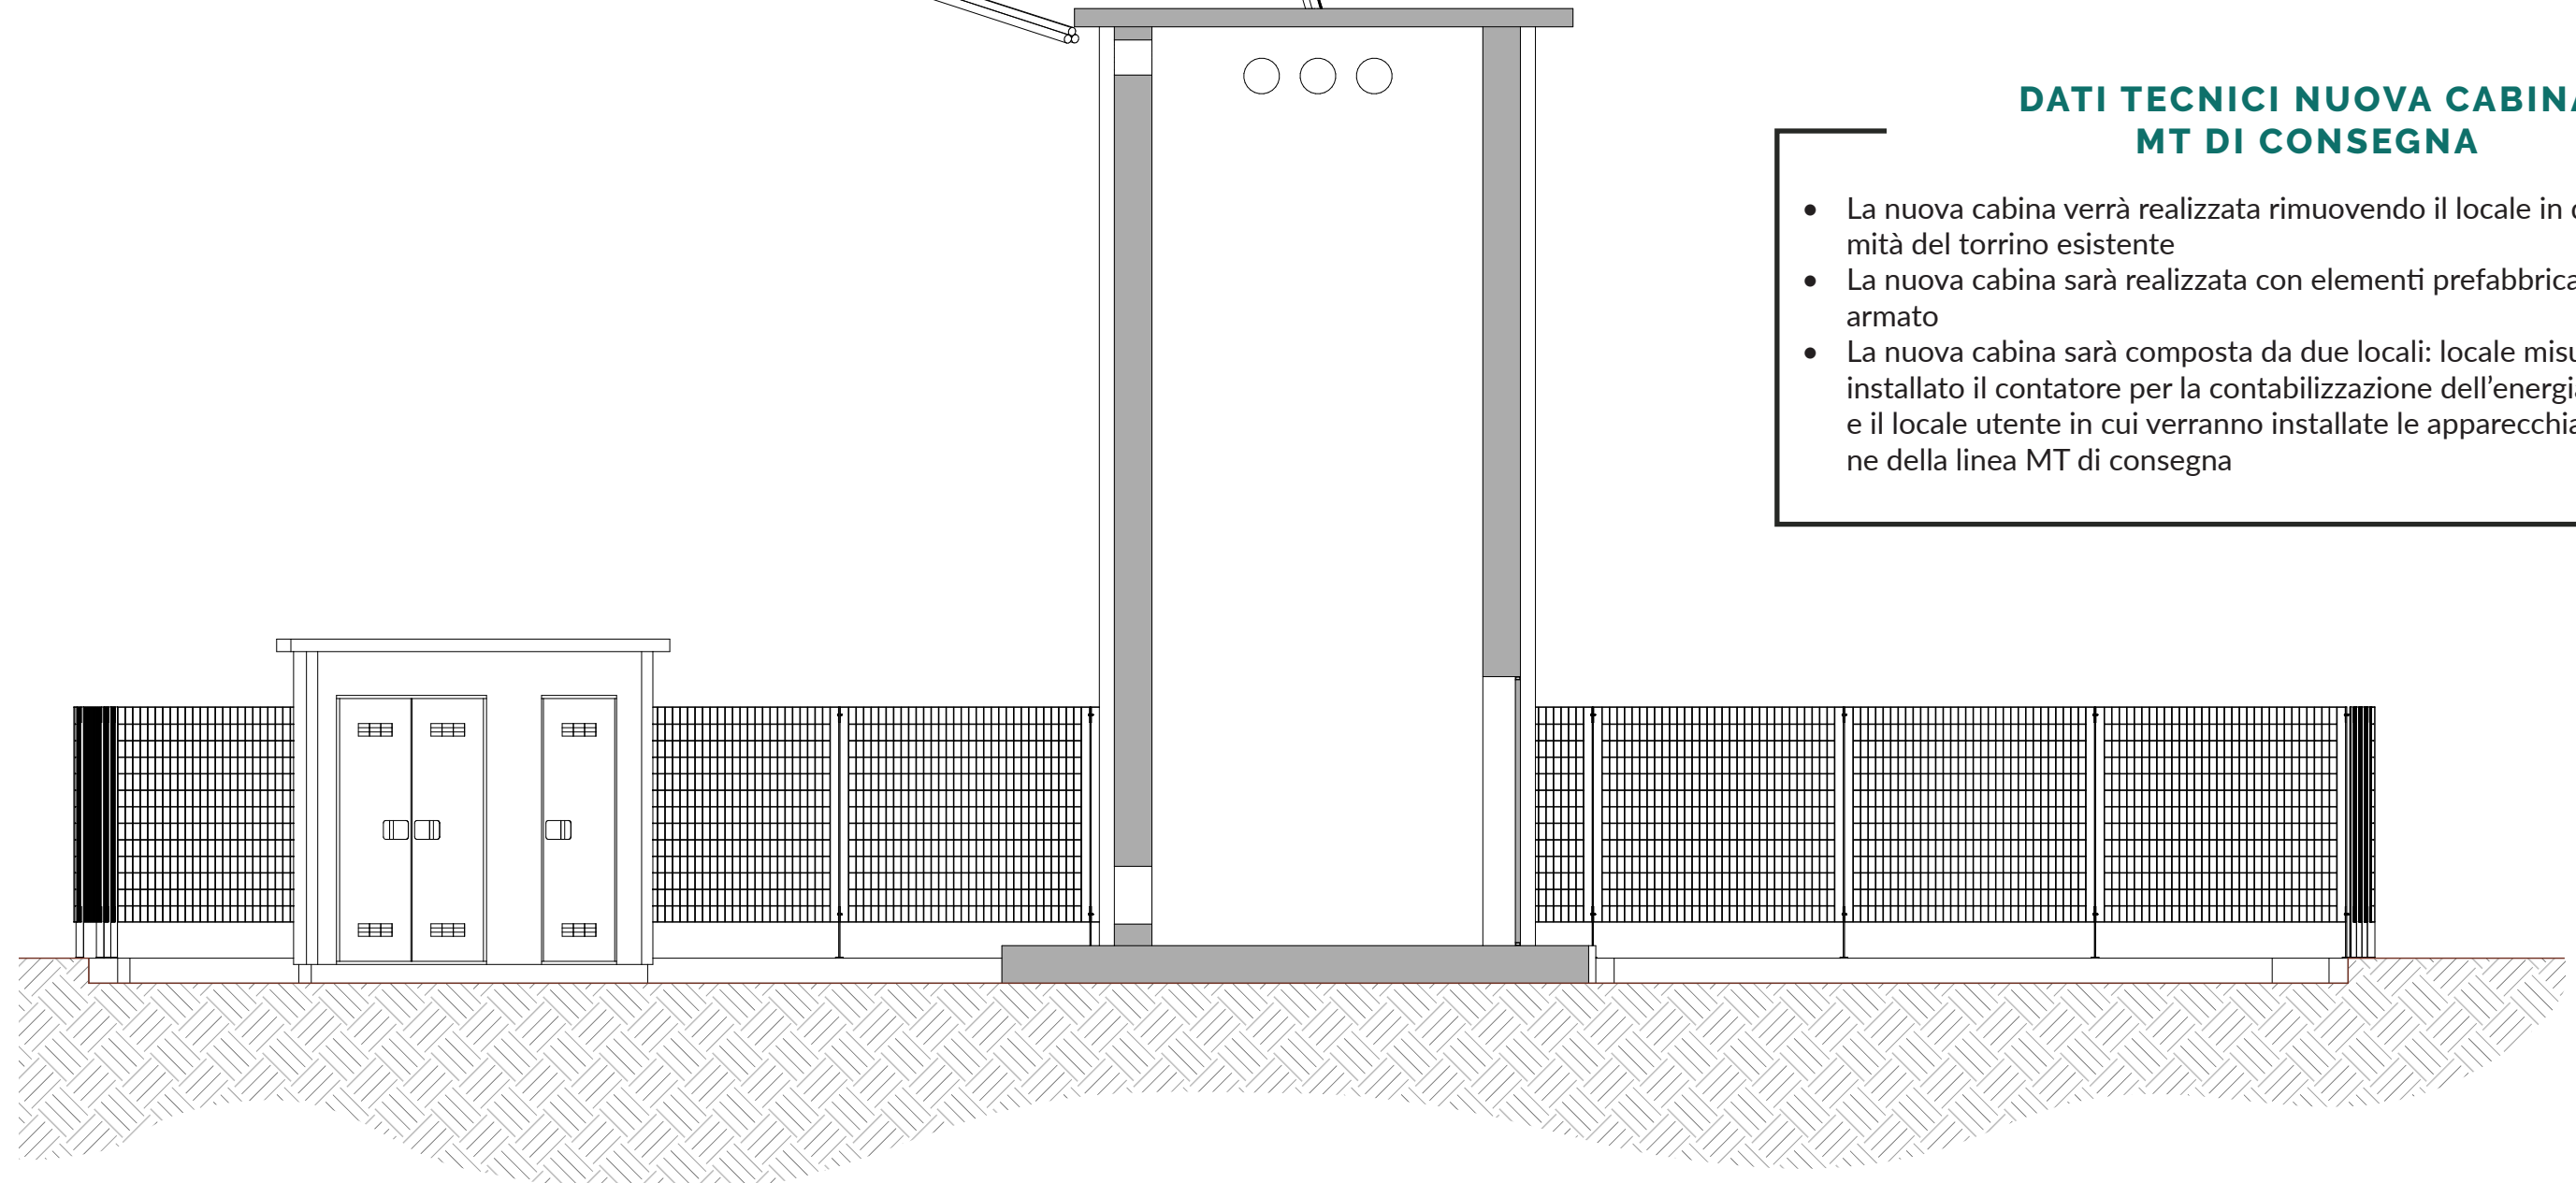


**PIANTA E SEZIONE  
NUOVA CABINA DI CONSEGNA**

SCALA 1:50

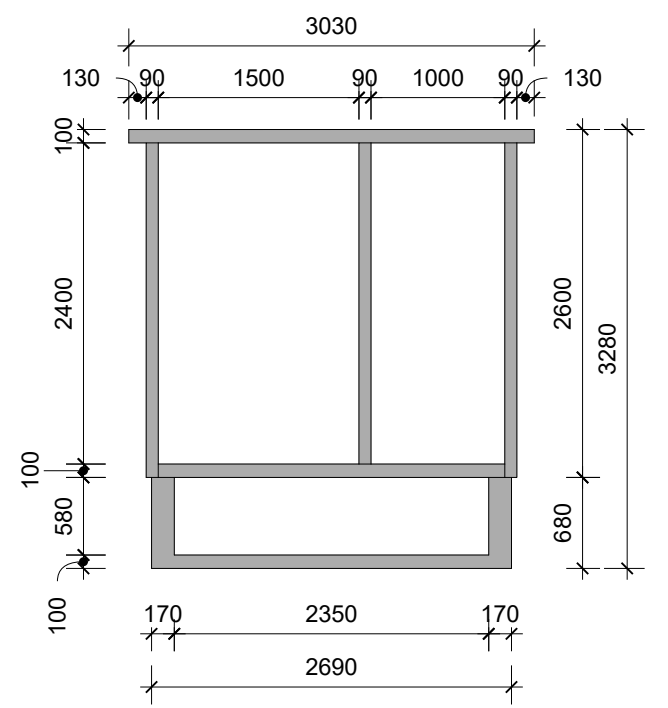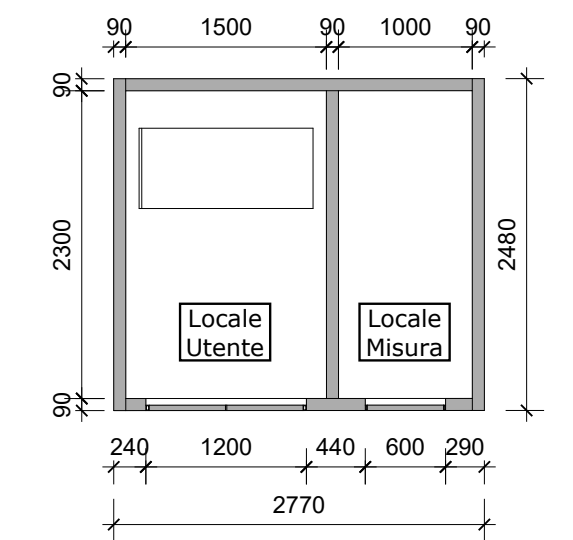

**PROSPETTO LATERO  
NUOVA CABINA DI CONSEGNA**

SCALA 1:50

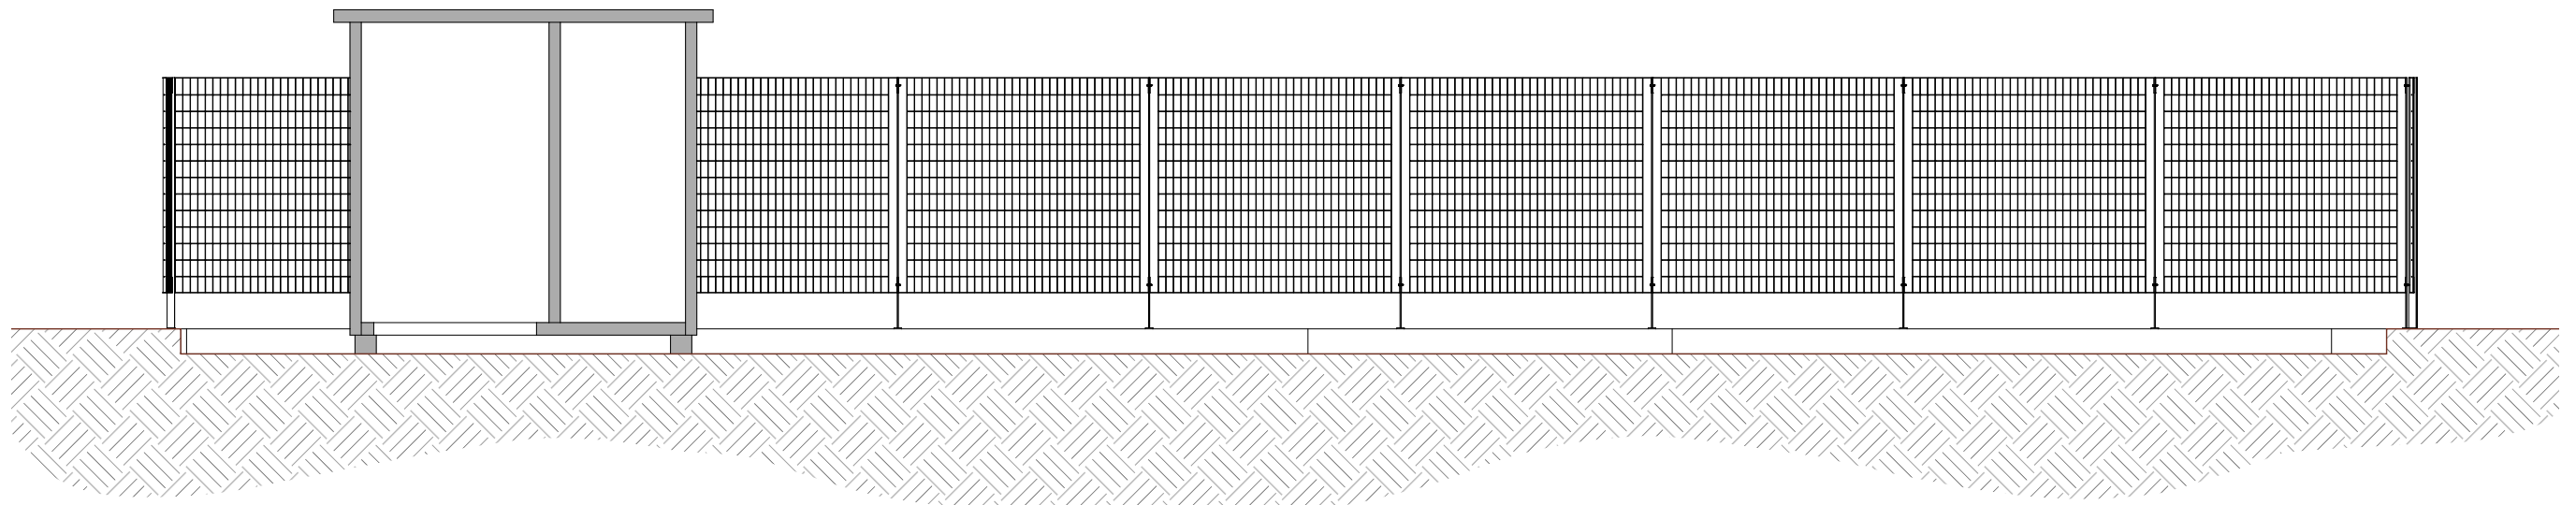

	<b>Regione Autonoma Valle d'Aosta</b>	
	<b>Comuni di Gressoney Saint - Jean / Gaby</b>	
	Committenza <b>Bieler Mauro - Alliod Mattia Blu Energie Srl</b>	

Titolo progetto  
**IMPIANTO IDROELETTRICO SUL TORRENTE LYS**

	Procedimento	<b>V.I.A.</b>
	Elaborato	<b>T26</b>
	Scala	<b>1:50</b>
	Data	<b>Feb-2019</b>

Titolo elaborato  
**Cabina di consegna MT**

Per la committenza  Corso Padre Lorenzo 29 11100 Aosta (AO) PIVA 01229540073 TEL. 0165 89986 info@evidro.it	Timbri e firme  Documento firmato digitalmente da:  <b>Dott. ing. Alessandro Mosso</b> Ordine degli ingegneri della Valle d'Aosta Posizione n. 663 Cod. Fiscale MSSLSN83E26A326A
Progettazione  Loc. Grande Charrière 72 11020 Saint Christophe (AO) PIVA 01133060077 TEL. 0165 548482 alessandro.mosso@gmail.com	
Redatto <b>Ing. Christophe Chatillard</b>	
Verificato <b>Ing. Alessandro Mosso</b>	

Codice commessa	Tipologia lavoro	Settore	Tipologia elaborato	Tipologia documento	Id elaborato	Versione
<b>1702V</b>	<b>V</b>	<b>H</b>	<b>PL</b>	<b>T</b>	<b>26</b>	<b>01</b>
Versione	Data	Descrizione revisione e riferimento documenti sostituiti				
1	02/2019	Emissione				
2						
3						