
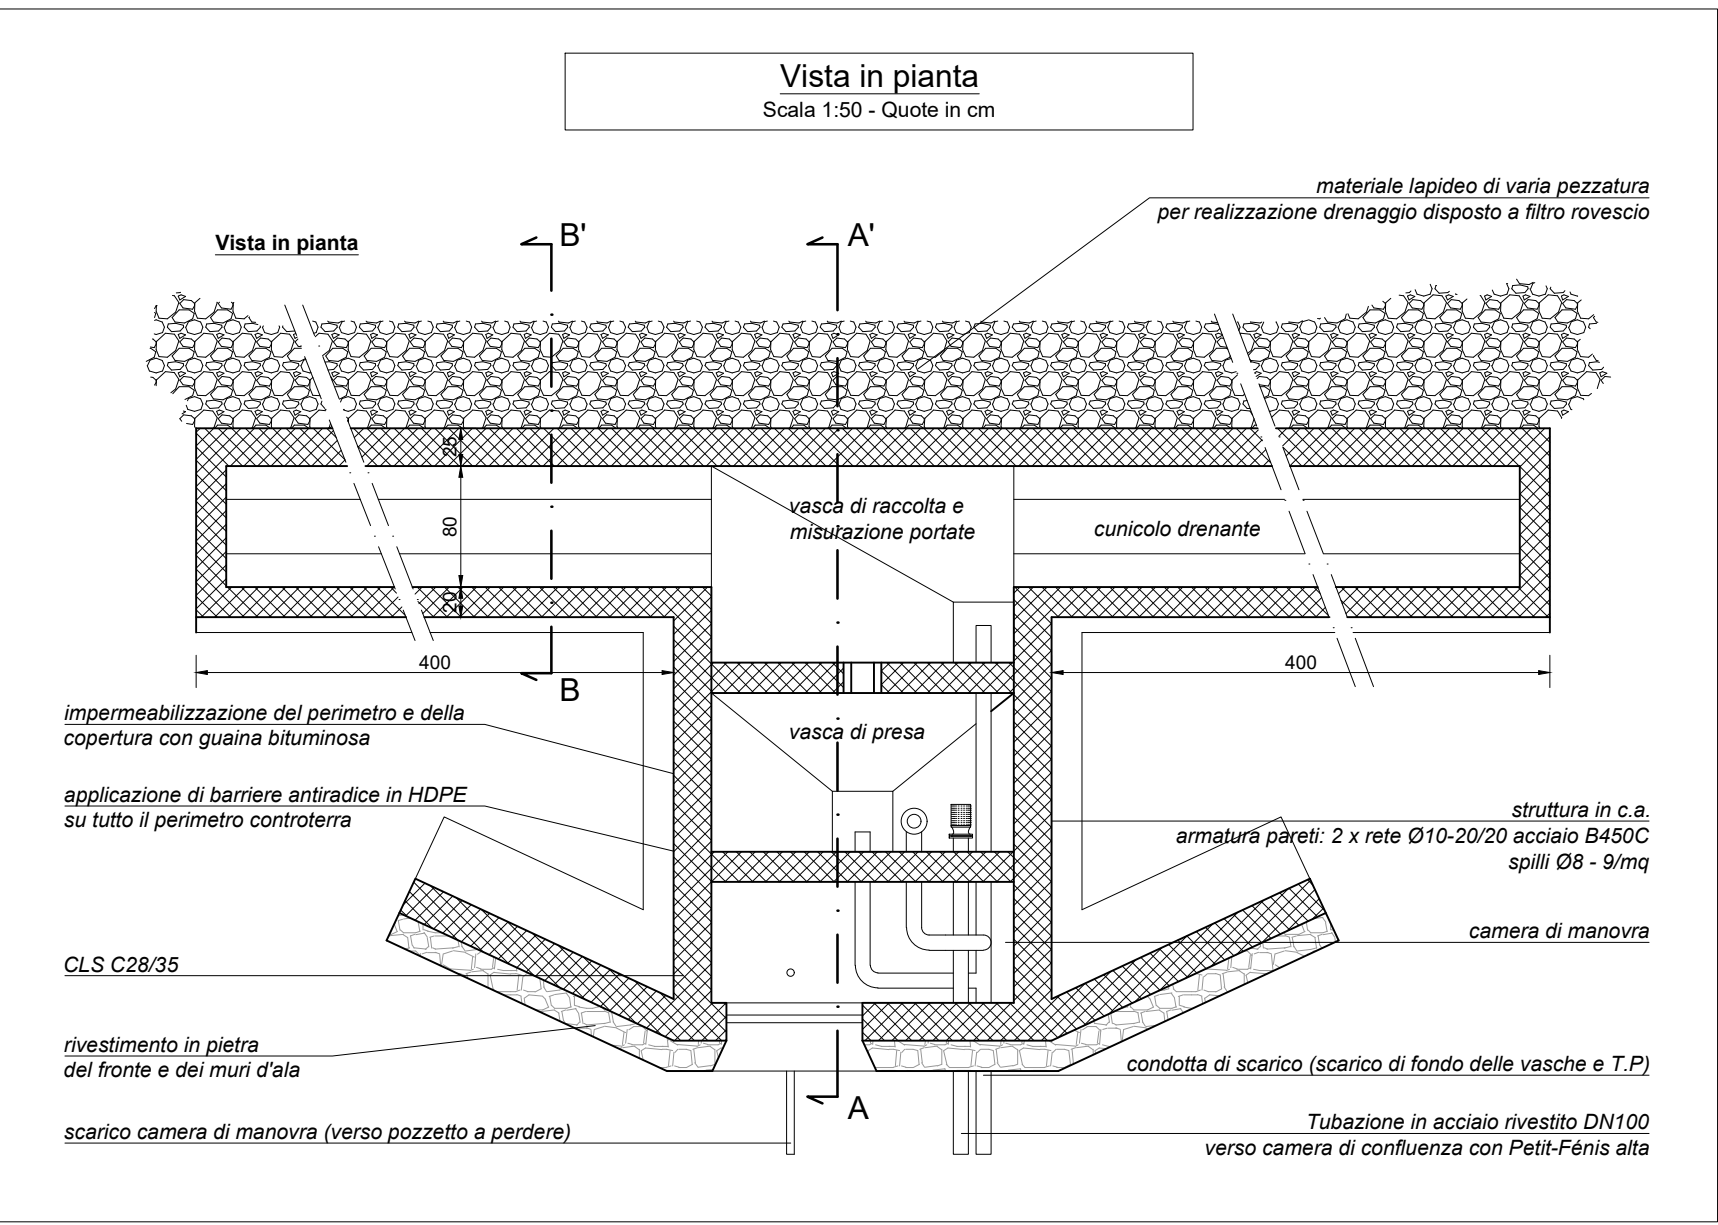


NOTE:
In fase esecutiva potranno essere valutate minute modifiche in termini di simmetria dello sviluppo del cunicolo di captazione (rispetto al bottino centrale) in funzione delle condizioni riscontrate in sito durante lo scavo.

Rif. elaborato 5-r "Planimetria di progetto e sezioni tipo - Interventi Parte alta - tratto 1"

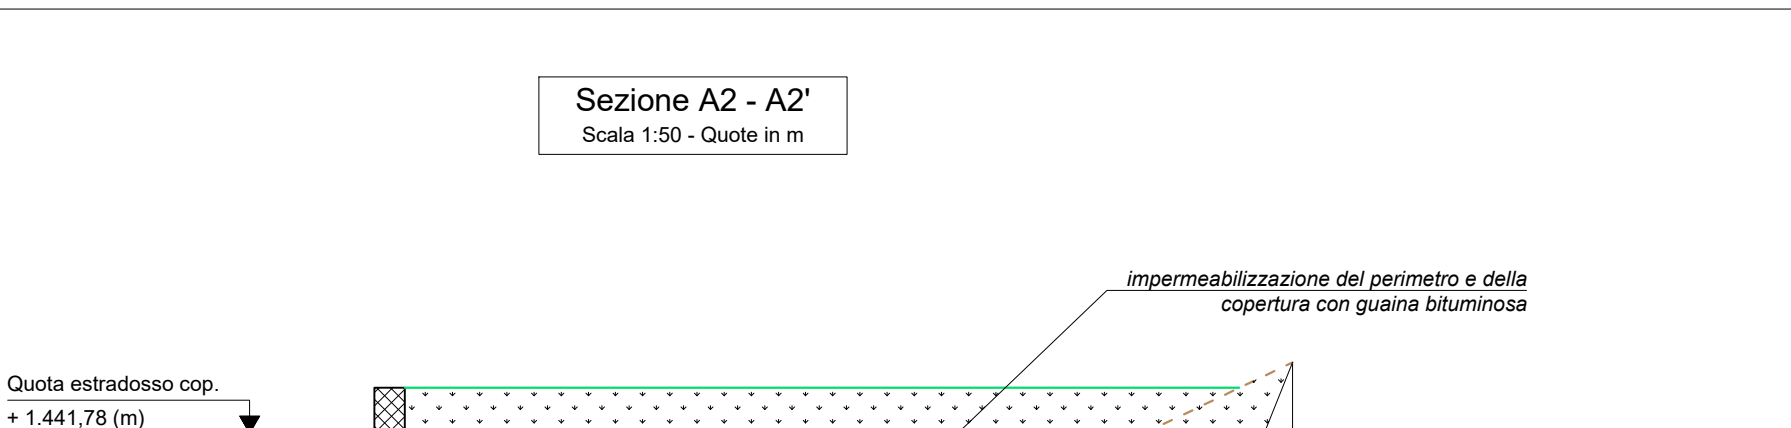

Sezione B2 - B2'

Scala 1:50 - Quote in m

DISTANZE PARZIALI (m)	2,32	1,52	1,53
DISTANZE PROGRESSIVE (m)	0,00	2,32	3,84
QUOTE PROFILO RILIEVO (m)	1439,25	1440,50	1441,38
QUOTE PROFILO PROGETTO (m) terreno riprofilato	1439,25	1441,71	1442,25
QUOTA GETTO FONDAZIONI (m) sopra getto di pulizia h=10 cm	1439,58	1439,32	1441,97
QUOTA CAMMINAMENTI (m) calpestio grigliati in inox	1439,53	1438,18	1438,18

Sezione A2 - A2'

Scala 1:50 - Quote in m

DISTANZE PARZIALI (m)	2,08	1,54	1,50	3,14
DISTANZE PROGRESSIVE (m)	0,00	2,08	3,62	5,12
QUOTE PROFILO RILIEVO (m)	1438,37	1439,25	1440,00	1440,75
QUOTE PROFILO PROGETTO (m) terreno riprofilato	1438,37	1442,08	1442,08	1442,25
QUOTA GETTO FONDAZIONI (m) sopra getto di pulizia h=10 cm	1439,53	1438,18	1438,18	1438,18
QUOTA CAMMINAMENTI (m) calpestio grigliati in inox	1439,53	1438,18	1438,18	1438,18

COMUNE DI CHAMPDEPRAZ
Loc. Capoluogo 164, CHAMPDEPRAZ (AO)

REGIONE VALLE D'AOSTA
Comuni di Champdepraz - Issogne - Verres - Arnad (AO)

Lavori di potenziamento della rete idrica di Champdepraz al fine del suo collegamento con l'acquedotto comunale di Arnad, con attraversamento del comune di Issogne

Progetto esecutivo

Schemi opere civili e sezioni
Opera di presa Petit-Fénis 2 - "Sorgente bassa"
scala 1:50

anno	servizio	codice lavoro	numero elaborato	revisione	tipo documento
2018	ESE	ACQCA	06-b	01	DWG

rev. n.	data	oggetto revisione	redatto	controllato	approvato
01	27/07/2018	Emissione	T. Rosset	-	T. Rosset

STUDIO D'INGEGNERIA
dott. ing. Thierry Rosset