



OPERA di PRESA
sorgente Capiron

Prospetto di valle ed ingombri
Scala 1:50 - Quote in cm

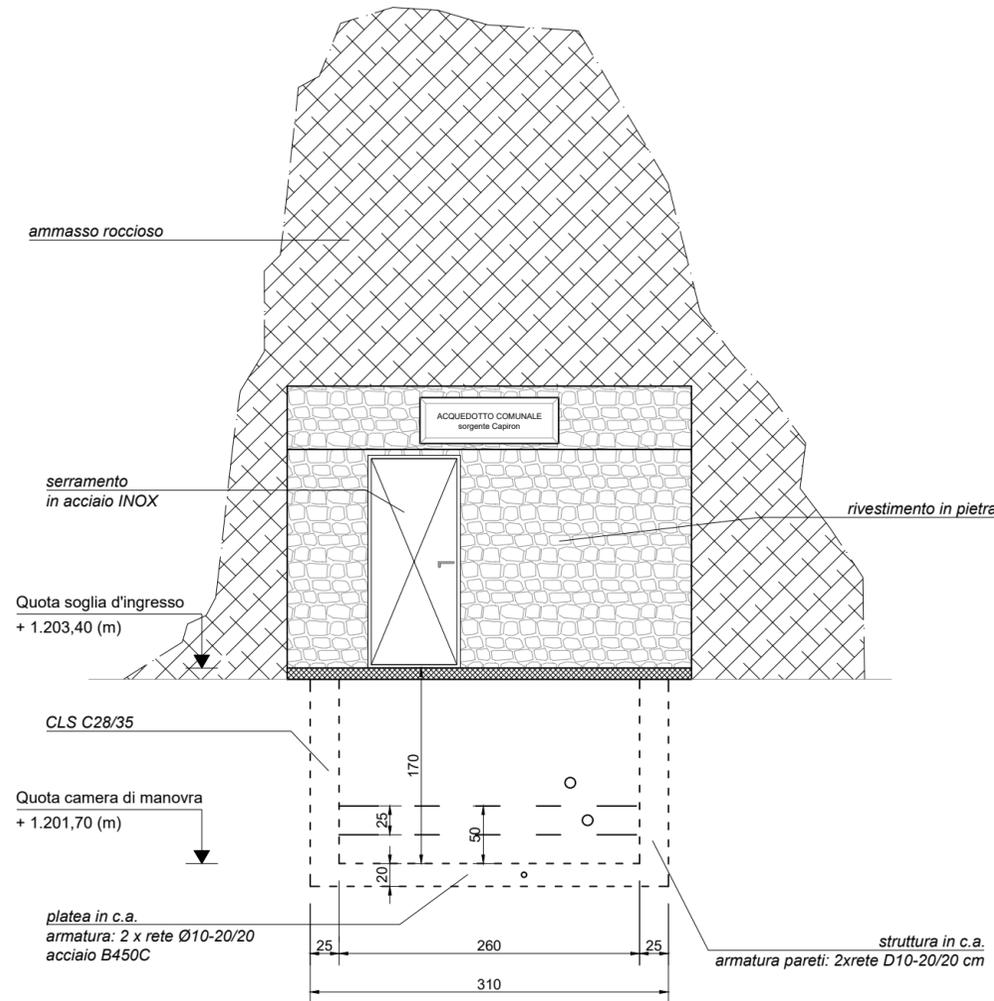

Vista in sezione
Scala 1:50 - Quote in cm

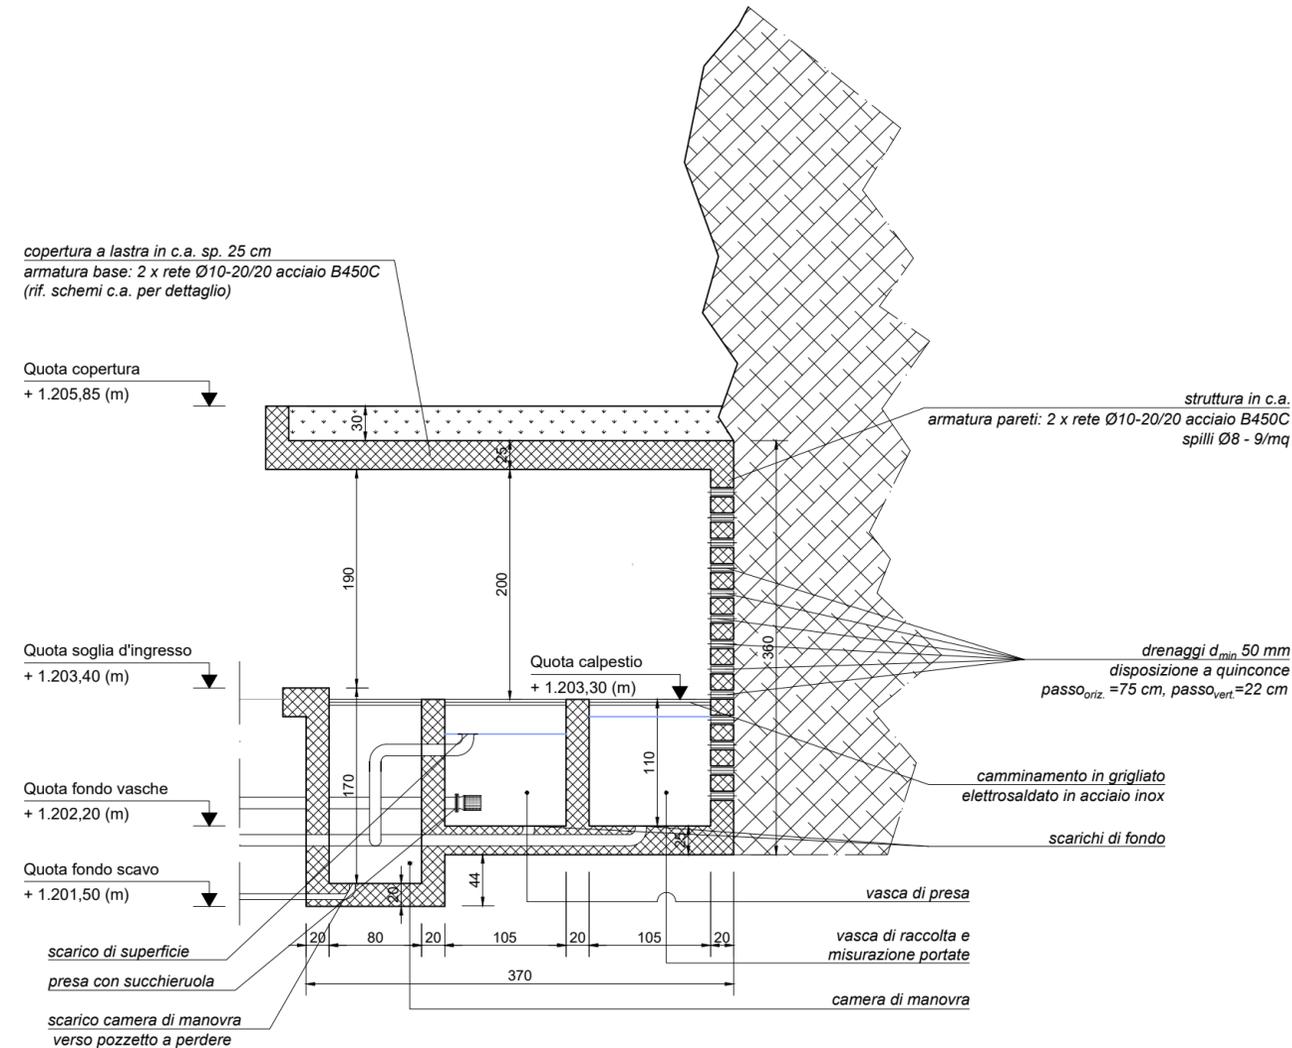

NOTE:
Per i dettagli relativi a valvole/saracinesche e controlli idraulici fare riferimento agli schemi di dettaglio
In fase esecutiva potranno essere valutate minute modifiche in termini di posizionamento del fronte di captazione in funzione delle condizioni riscontrate in sito durante lo scavo

committente
COMUNE DI CHAMPDEPRAZ
Loc. Capoluogo 164, CHAMPDEPRAZ (AO)

località / oggetto
REGIONE VALLE D'AOSTA
Comuni di Champdepraz - Issogne - Verres - Arnad (AO)

Lavori di potenziamento della rete idrica di
Champdepraz al fine del suo collegamento con
l'acquedotto comunale di Arnad, con
attraversamento del comune di Issogne

Progetto esecutivo

Schemi opere civili e sezioni
Opera di presa Capiron
scala 1:50

codice elaborato		servizio	codice lavoro	numero elaborato	revisione	tipo documento
anno	2018	ESE	ACQCA	06 - e	01	DWG

rev. n.	data	oggetto revisione	redatto	controllato	approvato
01	27/07/2018	Emissione	T. Rosset	-	T. Rosset

timbro e firma
PROGETTAZIONE
Studio d'ingegneria
dott. ing. Thierry Rosset
frac. Champvillair dessous, 29 - 11010 Roisan (AO)
tel. 0165-50128 / fax 0165-50128



dott. ing. Thierry Rosset
Ordine degli Ingegneri della Valle d'Aosta n° 662
frac. Champvillair dessous, 29 - 11010 Roisan (AO)
Tel. e Fax: 0165/50128
e - mail: thierymax@tiscali.it

STUDIO D'INGEGNERIA
dott. ing. Thierry Rosset