


ATTRAVERSAMENTO INFERIORE della LINEA FERROVIARIA TORINO-AOSTA  
condotta con funzione strutturale autoportante ed indipendente dal manufatto esistente

Condotta DN200 con funzione strutturale autoportante del tutto indipendente dal manufatto esistente  
Attraversamento inferiore situato in Comune di Verrès

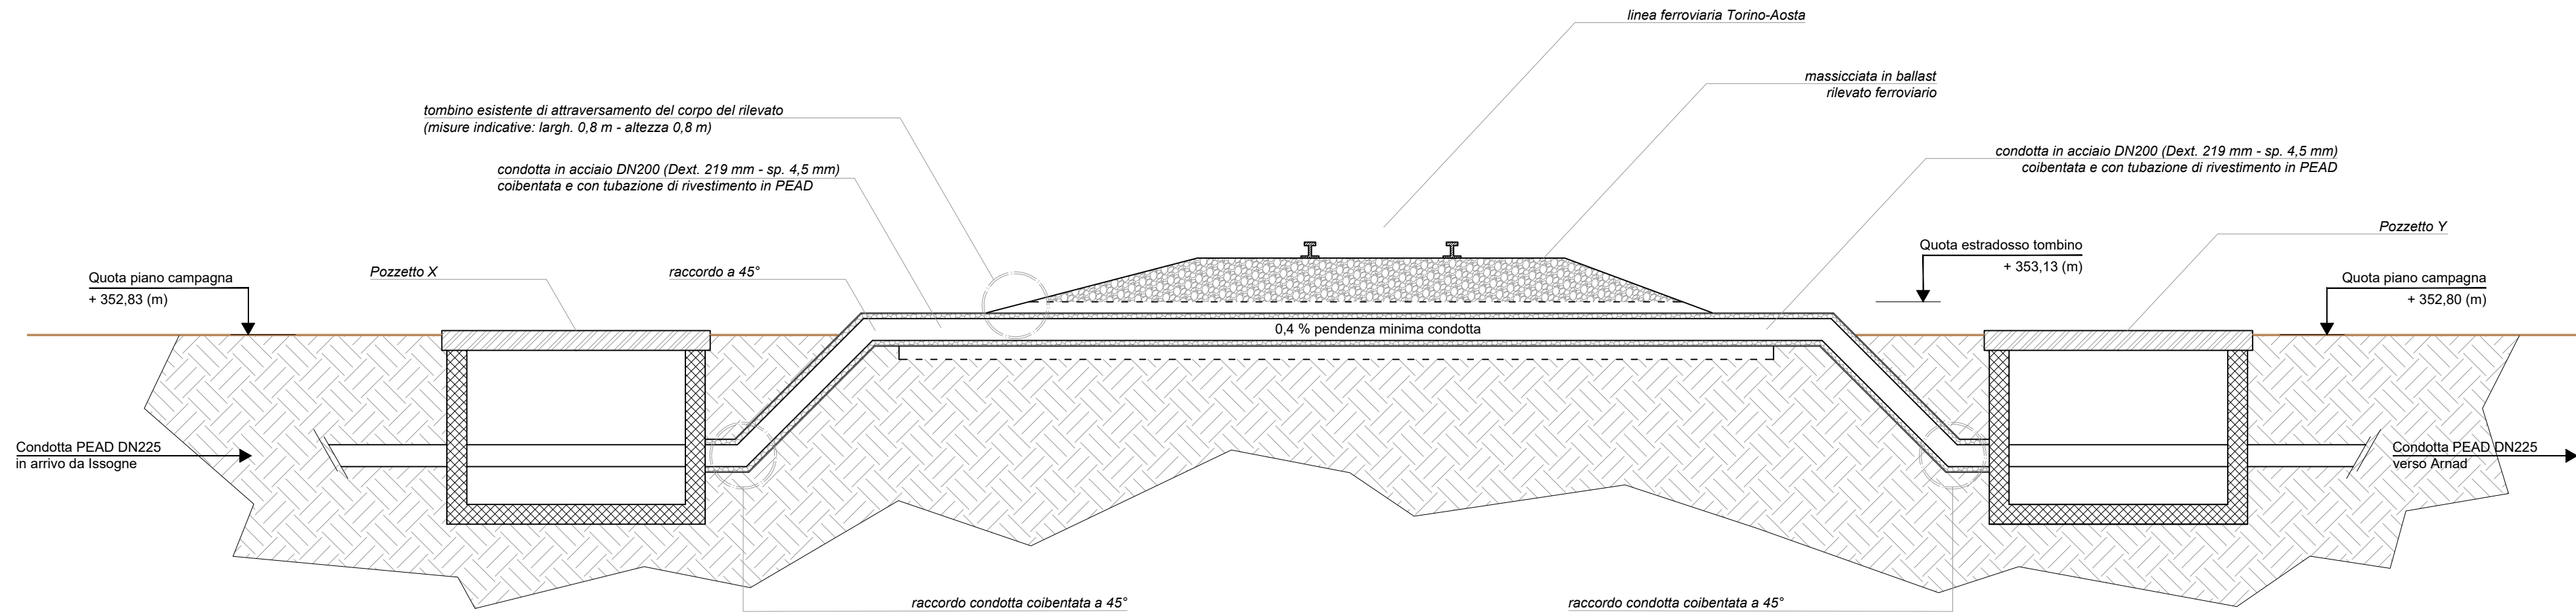

comittente  
**COMUNE DI CHAMPDEPRAZ**  
Loc. Capoluogo 164, CHAMPDEPRAZ (AO)

località / oggetto  
REGIONE VALLE D'AOSTA  
Comuni di Champdepraz - Issogne - Verres - Arnad (AO)

Lavori di potenziamento della rete idrica di  
Champdepraz al fine del suo collegamento con  
l'acquedotto comunale di Arnad, con  
attraversamento del comune di Issogne


servizio  
**Progetto esecutivo**

elaborato / scala  
Attraversamento RFI in Comune di Verrès  
Sezione attraversamento inferiore in tombino esistente  
scala 1:50

anno	servizio	codice lavoro	numero elaborato	revisione	tipo documento
2018	ESE	ACQCA	06 - f	01	DWG

rev. n.	data	oggetto revisione	redatto	controllato	approvato
01	27/07/2018	Emissione	T. Rosset	-	T. Rosset

timbro e firma  
PROGETTAZIONE  
Studio d'ingegneria  
dott. ing. Thierry Rosset  
fraz. Champvillair dessous, 29 - 11010 Roisan (AO)  
tel. 0165-50128 / fax 0165-50128

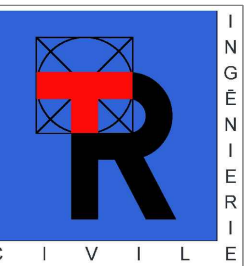

dott. ing. Thierry Rosset  
Ordine degli Ingegneri della Valle d'Aosta n° 662  
fraz. Champvillair dessous, 29 - 11010 Roisan (AO)  
Tel. e Fax: 0165/50128  
e - mail: thierrymax@tiscali.it

**STUDIO D'INGEGNERIA**  
dott. ing. Thierry Rosset