CARPENTERIE
e
PARTICOLARI STRUTTURALI

MATERIALI STRUTTURALI:

- Calcestruzzo C 28 / 35
- Acciaio in barre ad aderenza migliorata B450C
- Cls magro per getti di pulizia - getto di altezza minima 10 cm
- Classe di esposizione XC2 ed XF4

Note:

- verificare le misure in sito preliminarmente all'esecuzione dei getti;
- predisporre fori nei casseri prima del getto per consentire passaggio condotte.

Sezione - riprese da fondazione e pareti
(oltre doppia rete Ø10-20 / 20 cm - armatura base **sempre presente**)

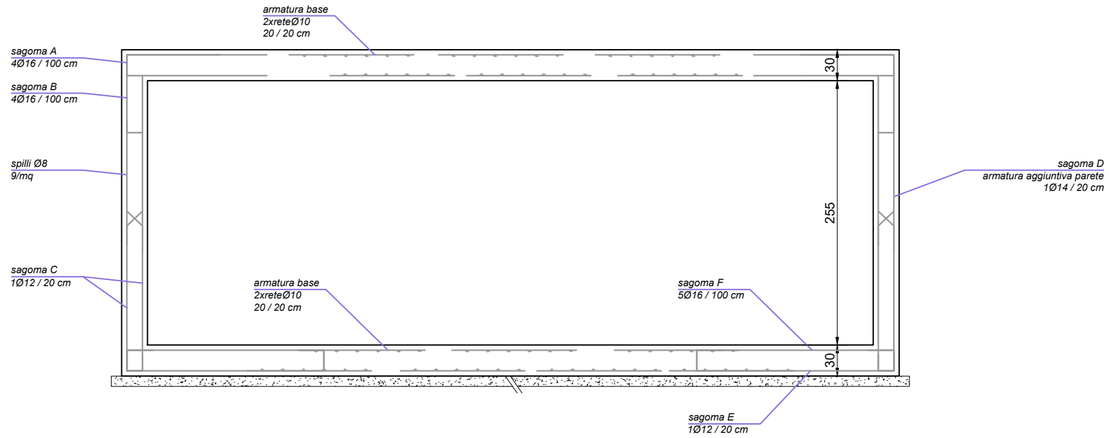

Sagoma tipo A
L=290 cm - Ø16 - 4,58 kg

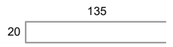

Sagoma tipo B
L=180 cm - Ø16 - 2,84 kg

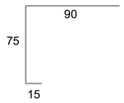

Sagoma tipo C
L=175 cm - Ø16 - 2,76 kg

Sagoma tipo D
L=260 cm - Ø14 - 3,14 kg

Sagoma tipo E
L=280 cm - Ø14 - 3,38 kg

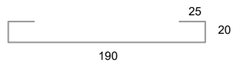

Sagoma tipo E
L=230 cm - Ø14 - 2,79 kg

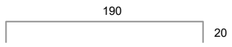

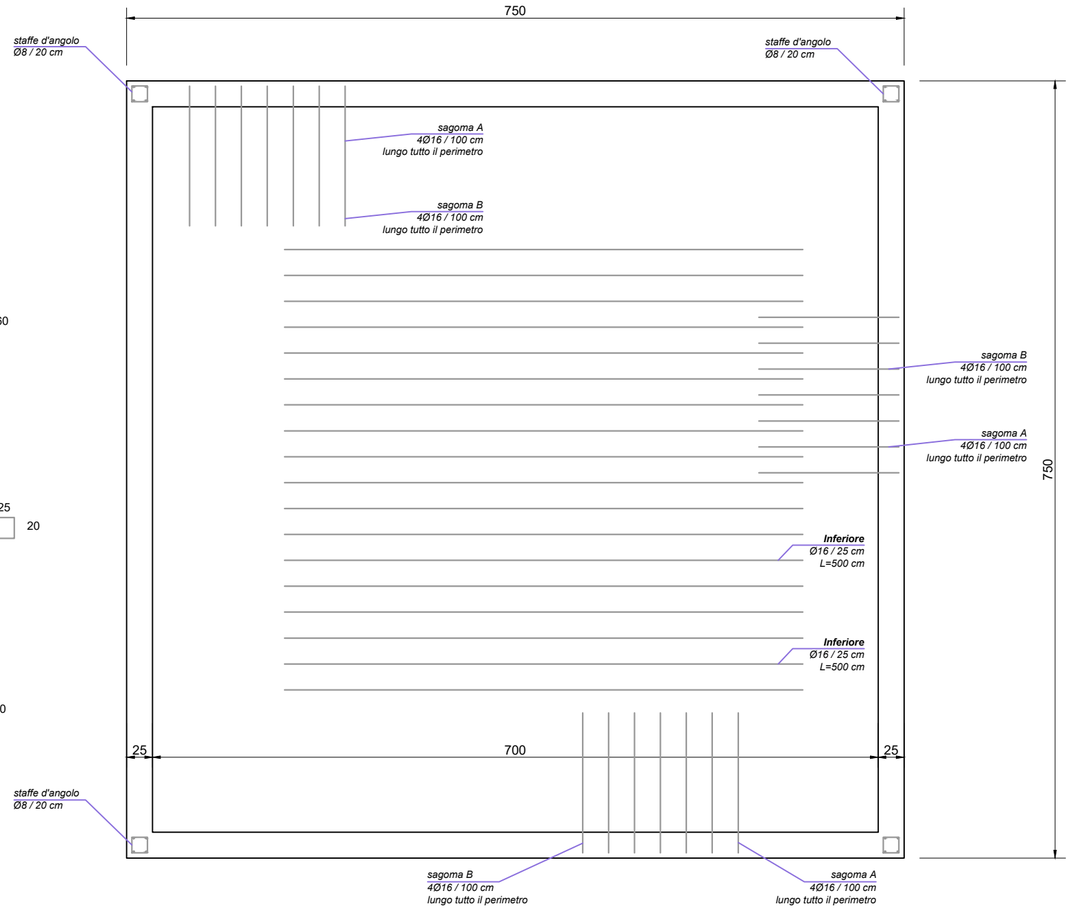

Carpenteria lastra di copertura sp. 30 cm
(oltre doppia rete Ø10-20 / 20 cm - armatura base **sempre presente**)

committente

COMUNE DI CHAMPDEPRAZ
Loc. Capoluogo 164, CHAMPDEPRAZ (AO)

località / oggetto

REGIONE VALLE D'AOSTA
Comuni di Champdepraz - Issogne - Verres - Arnad (AO)

Lavori di potenziamento della rete idrica di Champdepraz al fine del suo collegamento con l'acquedotto comunale di Arnad, con attraversamento del comune di Issogne

servizio

Progetto esecutivo

elaborato / scala

Particolari costruttivi opere in c.a.
Camera di manovra di Garines
scala 1:50

codice elaborato

anno	servizio	codice lavoro	numero elaborato	revisione	tipo documento
2018	ESE	ACQCA	08 - c	01	DWG

revisioni

rev. n.	data	oggetto revisione	redatto	controllato	approvato
01	27/07/2018	Emissione	T. Rosset	-	T. Rosset

timbro e firma

PROGETTAZIONE
Studio d'ingegneria
dott. ing. Thierry Rosset
fraz. Champvillair dessous, 29 - 11010 Roisan (AO)
tel. 0165-50128 / fax 0165-50128

INGEGNERI CIVILE

dott. ing. Thierry Rosset
Ordine degli Ingegneri della Valle d'Aosta n° 662
fraz. Champvillair dessous, 29 - 11010 Roisan (AO)
Tel. e Fax: 0165/50128
e - mail: thierrymax@tiscali.it

STUDIO D'INGEGNERIA
dott. ing. Thierry Rosset