

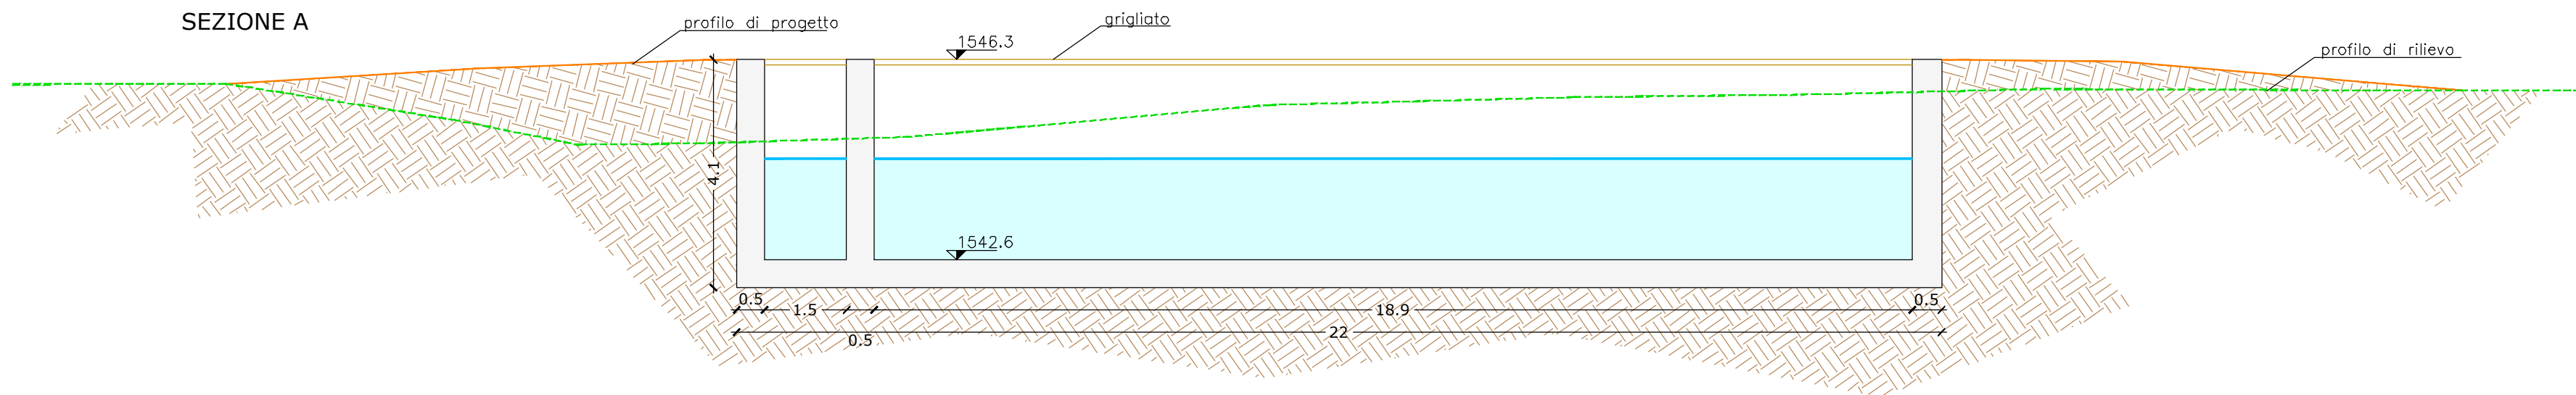



SEZIONE A

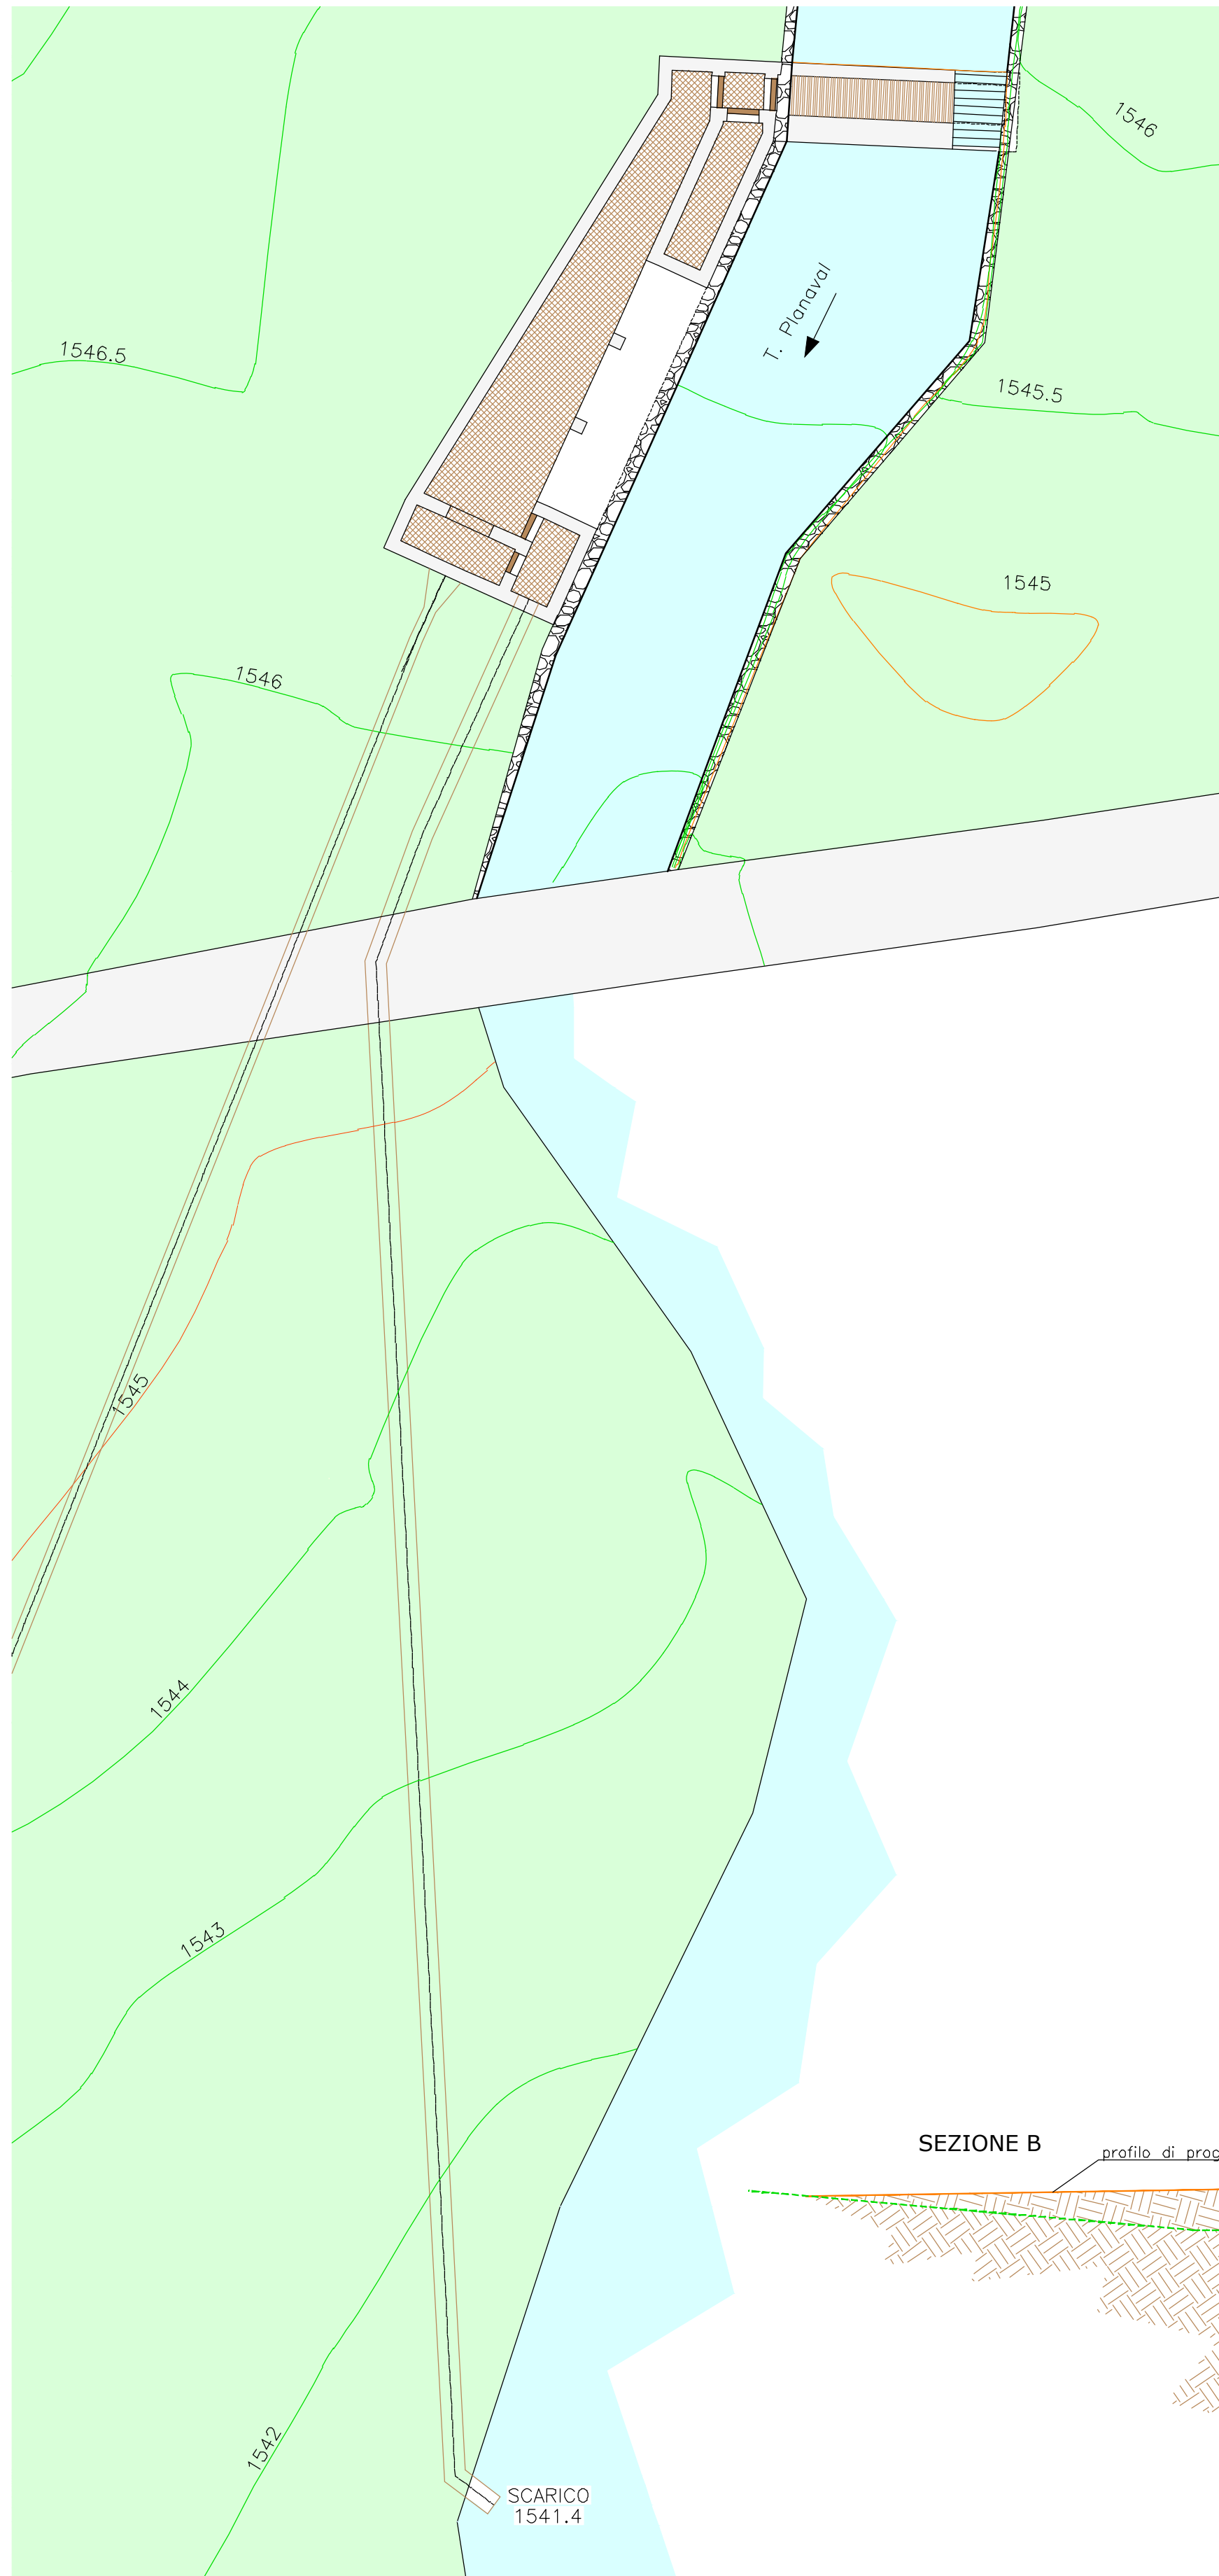


SEZIONE C

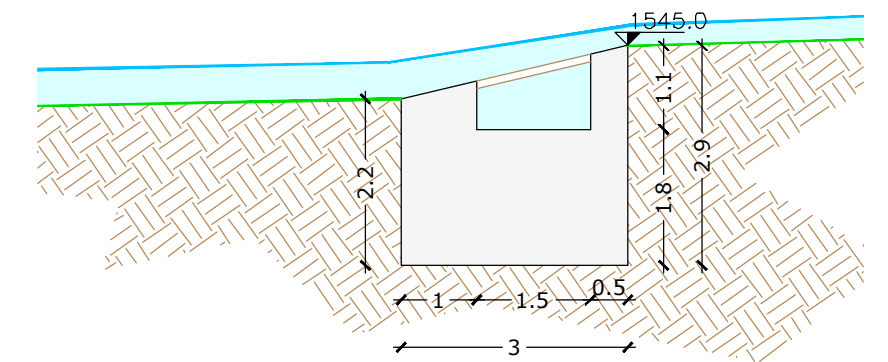


SEZIONE E

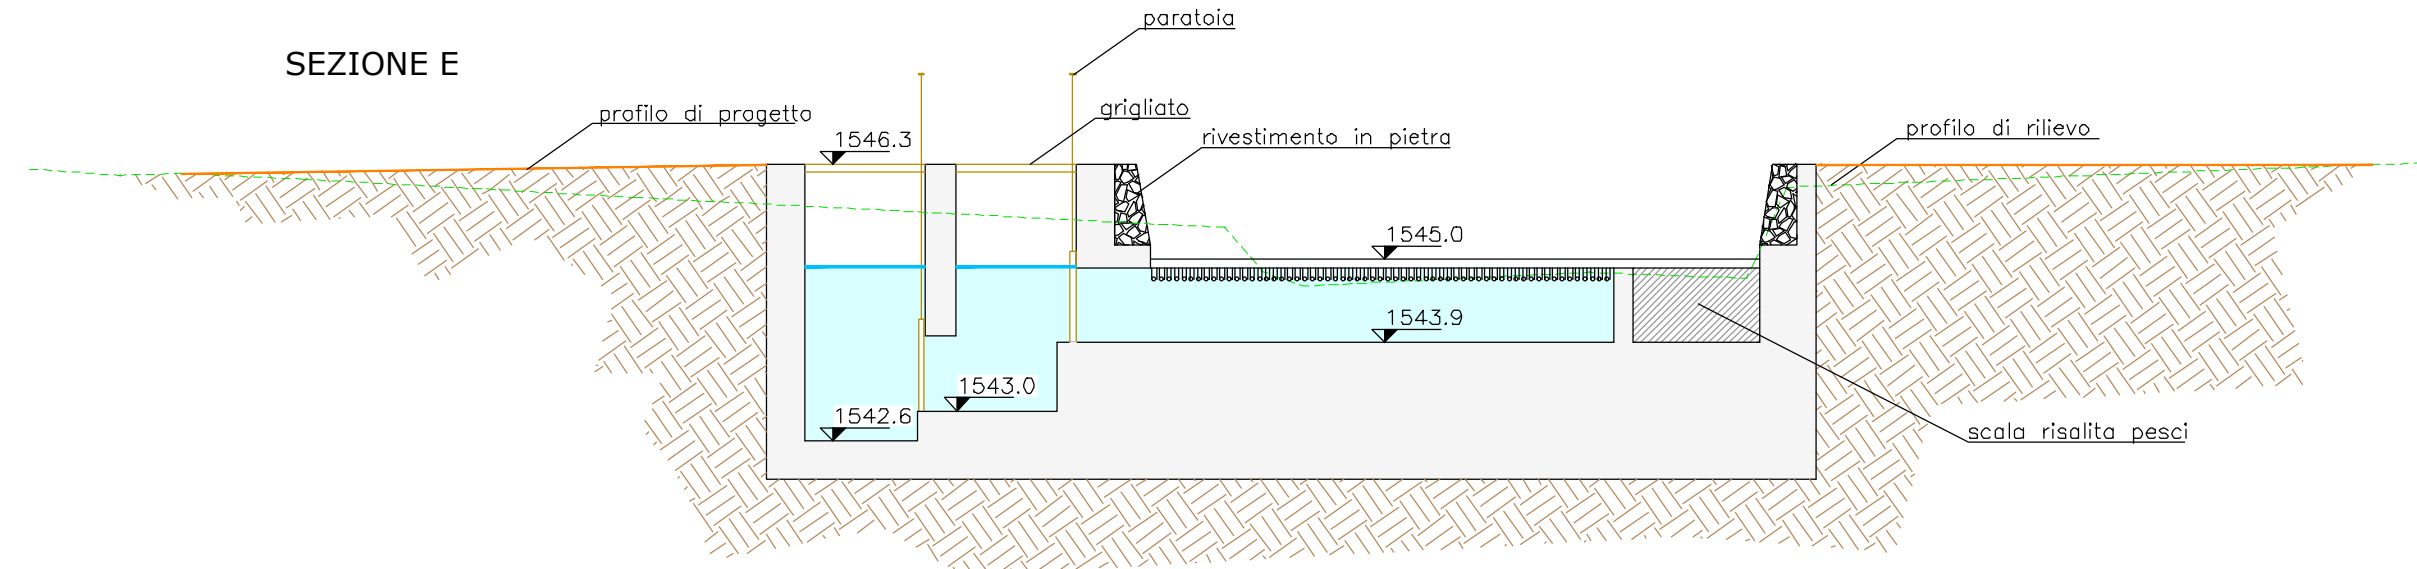

PIANTA

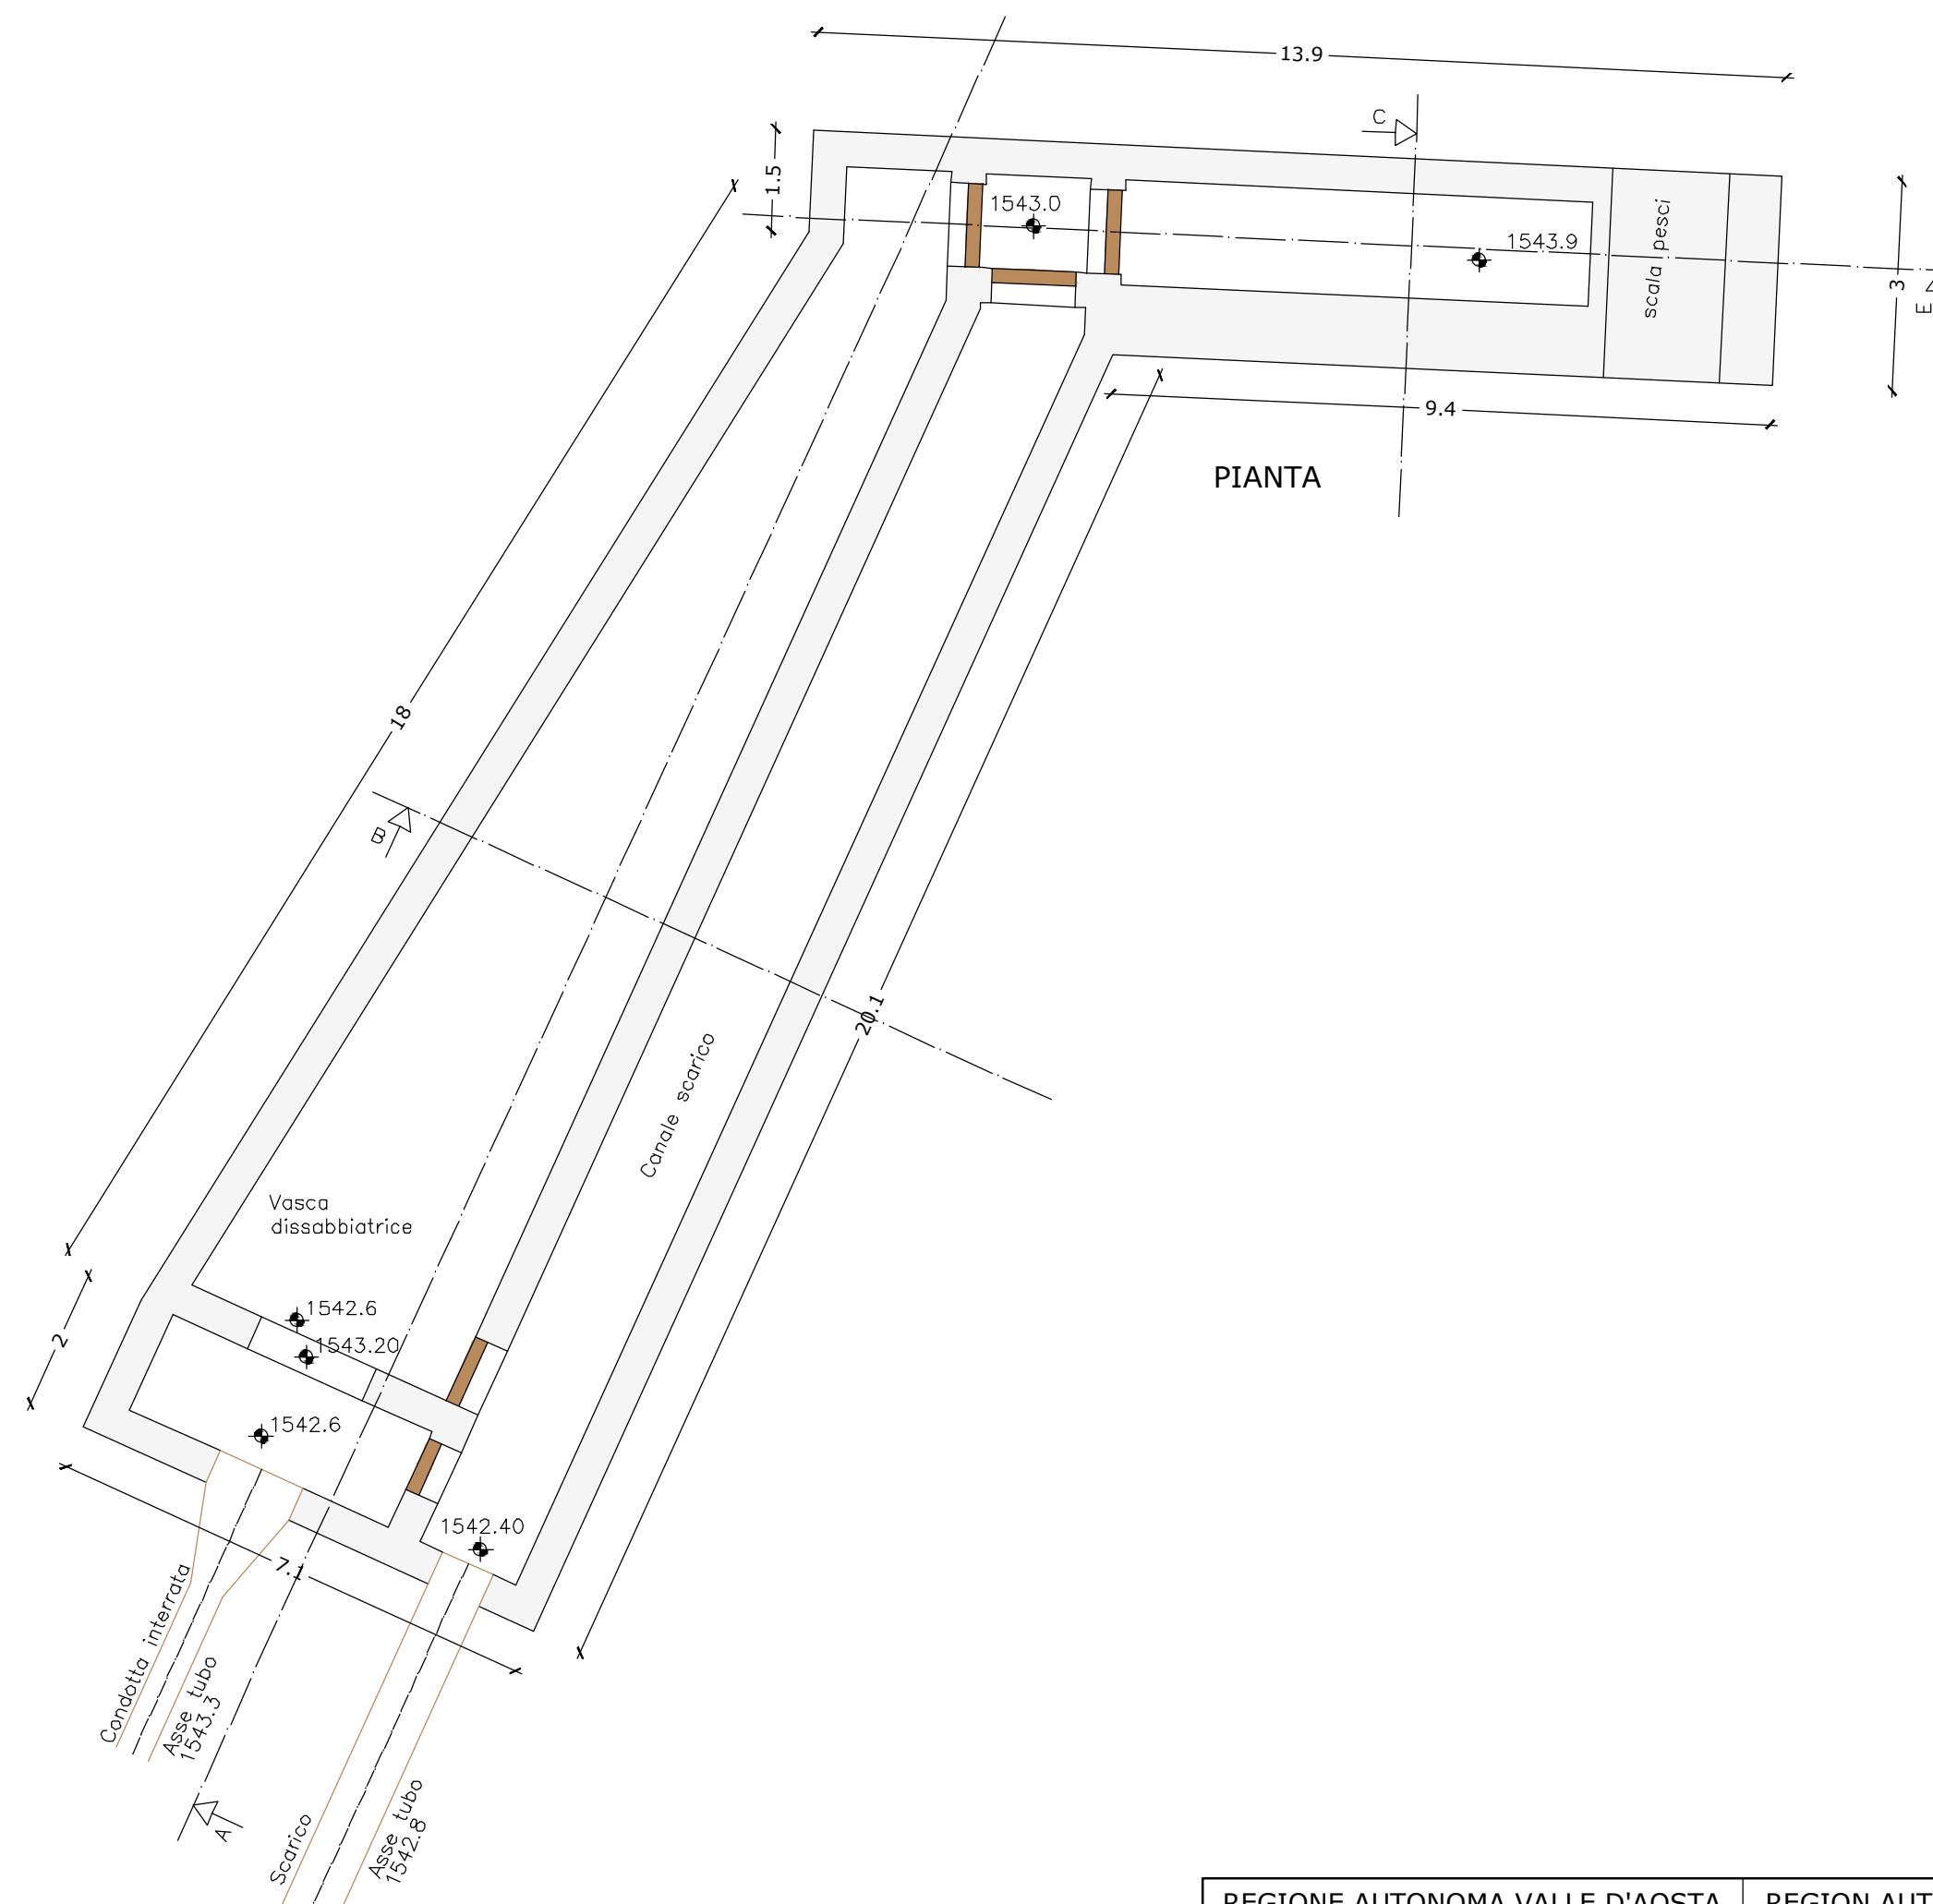

SEZIONE B

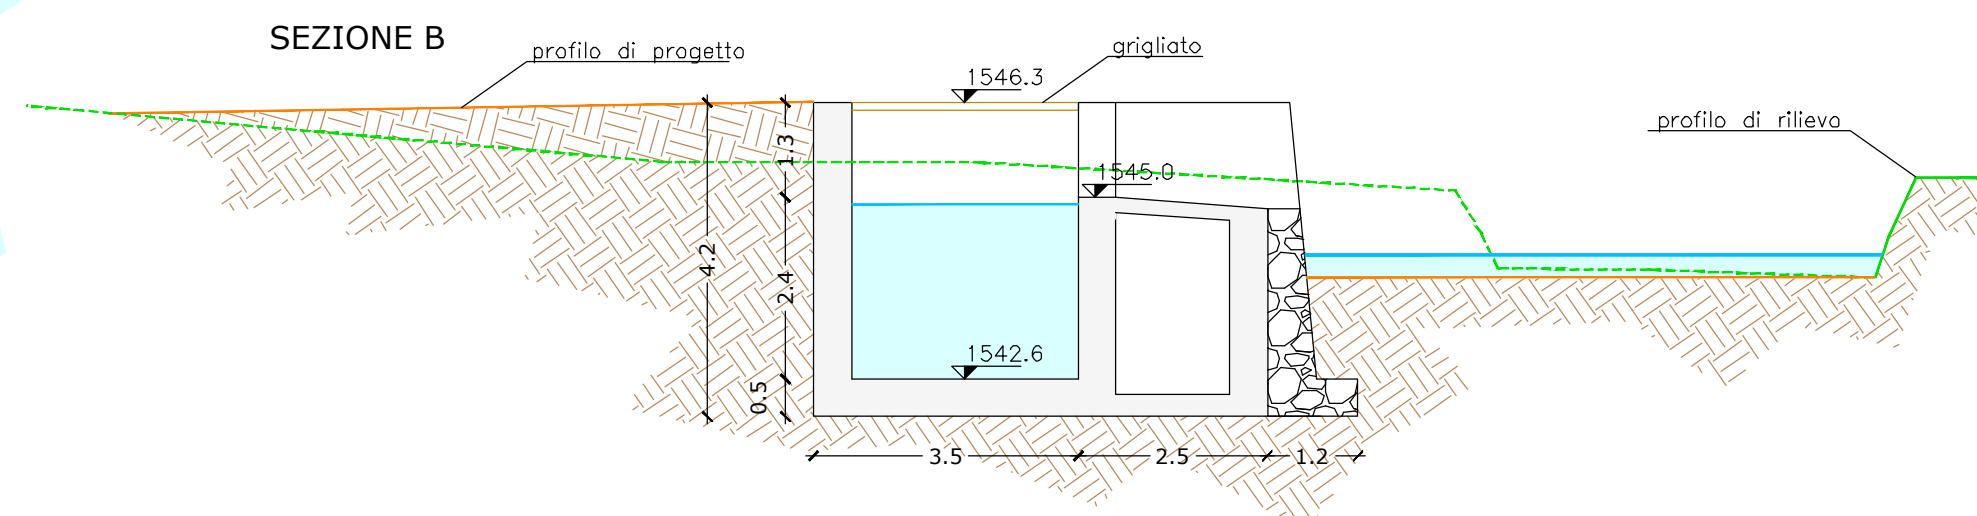

| | | |
|--|--|---|
| REGIONE AUTONOMA VALLE D'AOSTA COMUNE DI ARVIER | REGION AUTONOME VALLEE D'AOSTE COMMUNE DE ARVIER | COMMITTENTE PLANAVAL S.R.L. Sede Legale: presso Municipio 11011 ARVIER (AO) C.F./P.IVA 01055260077 |
| COMUNE DI ARVIER - Località PLANAVAL IMPIANTO DI PRODUZIONE IDROELETTRICA | | COLLABORATORI geom. MASCARO Geremy |
| PROGETTAZIONE STUDIOPARISSET ing. PARISSET Sandro |  Reg. Borgnalle 10/L 11100 Aosta (AO) C.F. PERS SDR 65519 A326W P.IVA 0056800079 Ordine Ing. n° 344 Tel/Fax: 0165 903555 em@i: info@studioparisset.it web: www.studioparisset.it PARISSET SANDRO | DATA REL. A MAG. 2019 DATA REL. SUC. SET. 2019 |
| FASE VALUTAZIONE IMPATTO AMBIENTALE | SCALA 1:100 | REVISORE / 0694 / 08B |
| ELABORATO PROGETTO - OPERA DI PRESA | | TAVOLA 03020B |