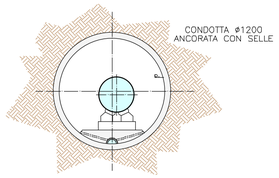

SEZIONE IN GALLERIA

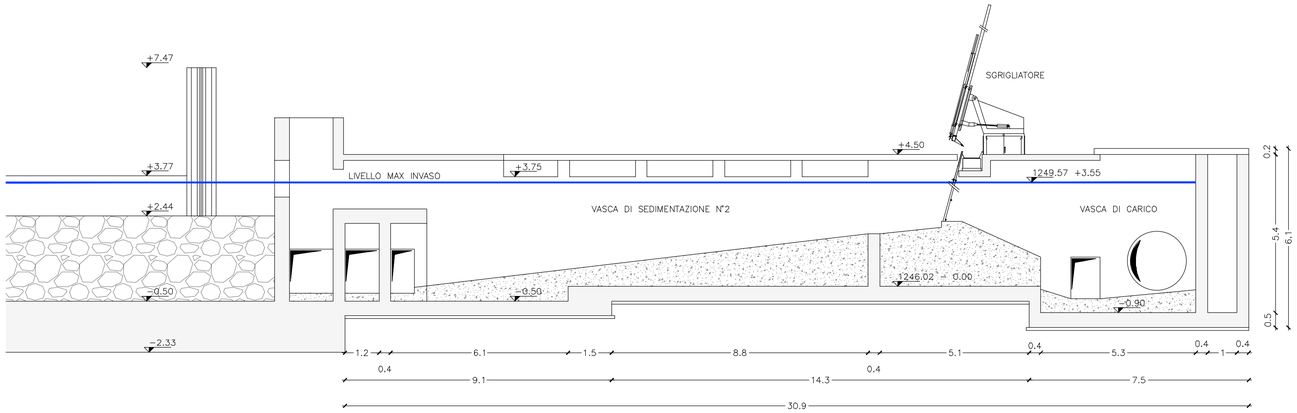

SEZIONE A-A

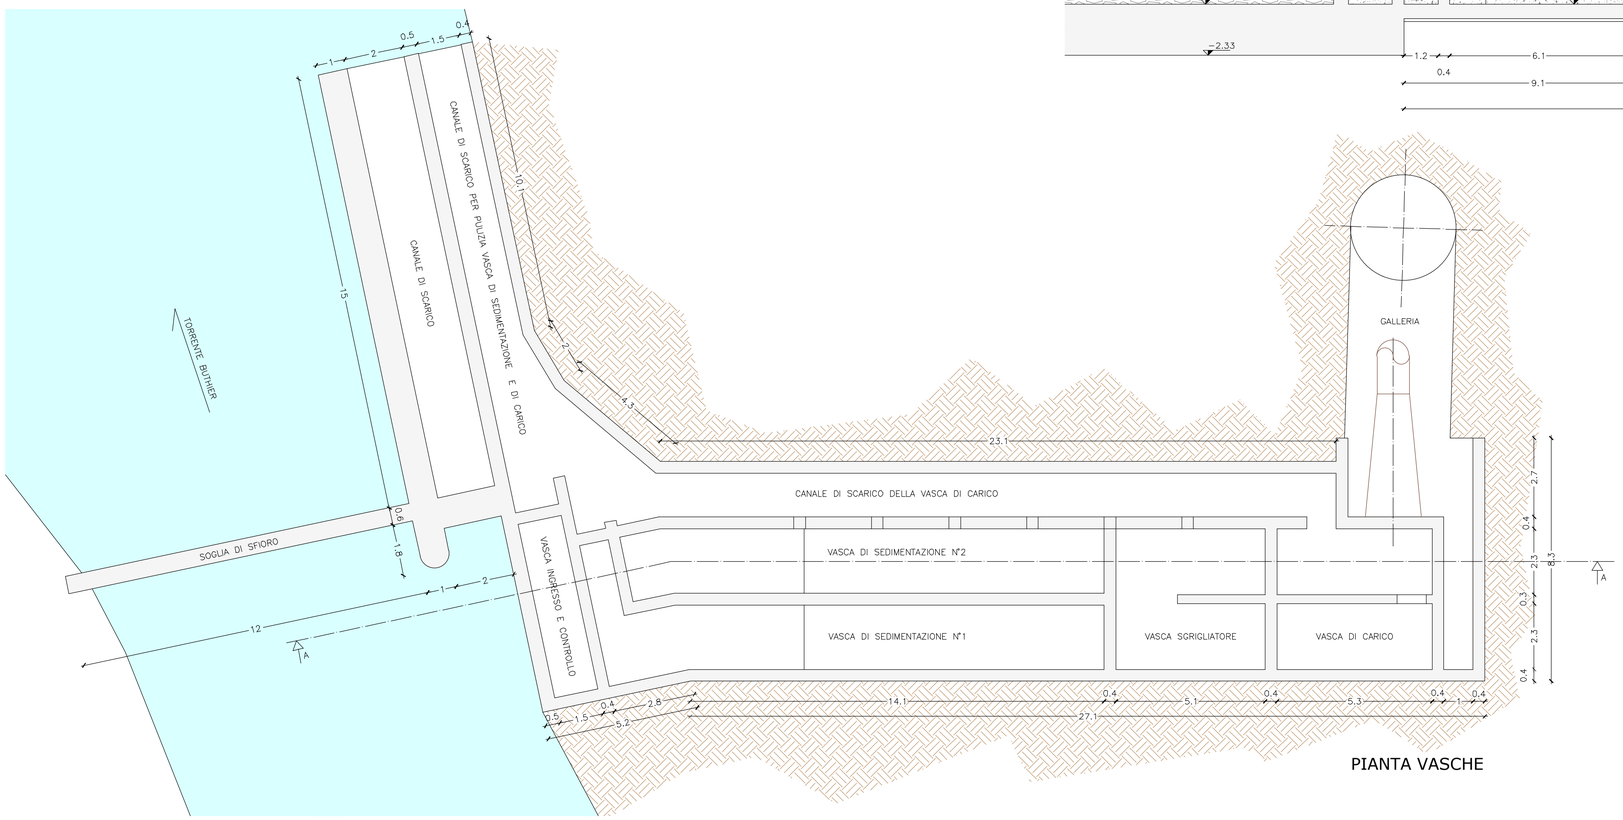

PIANTA VASCHE

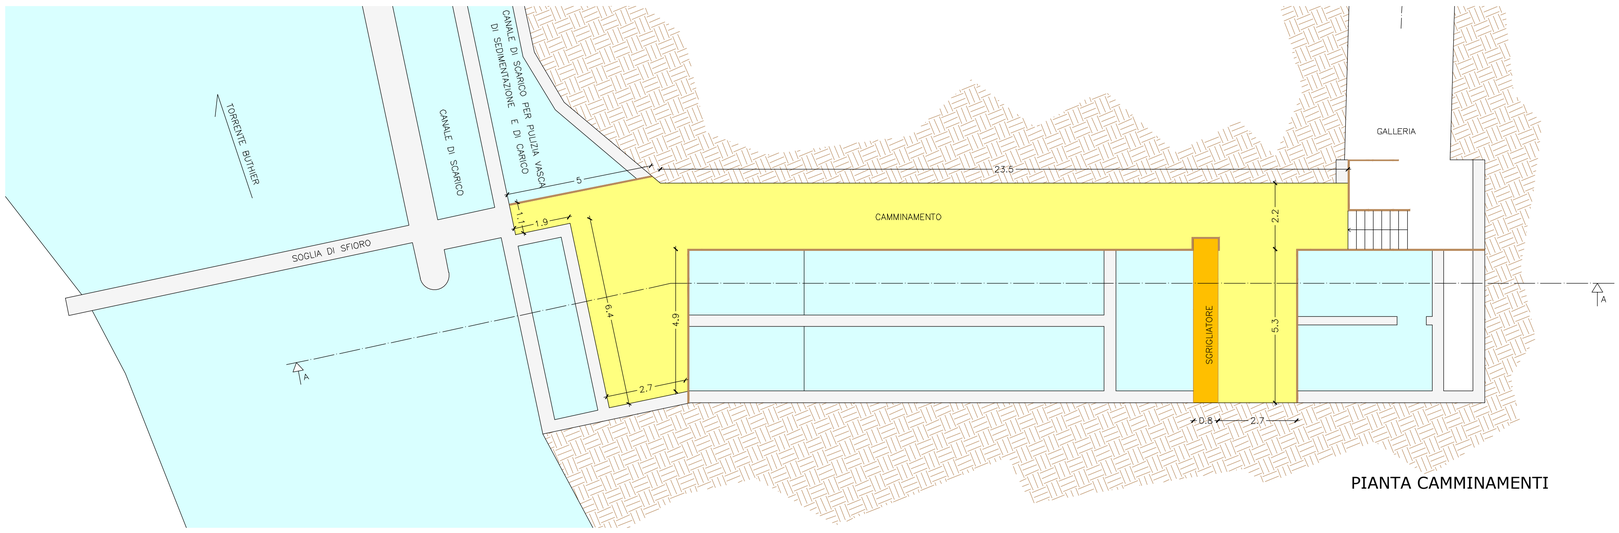

PIANTA CAMMINAMENTI

REGIONE AUTONOMA VALLE D'AOSTA COMUNE DI OYACE	REGION AUTONOME VALLEE D'AOSTE COMMUNE DE OYACE	COMMITTENTE Società idroelettrica TORNALLA
REVISIONE IN AUMENTO DELLA SUB CONCESSIONE DI DERIVAZIONE		
PROGETTAZIONE STUDIOPARISET ing. PARISET Sandro PARISET SANDRO	Reg. Borgnalle 10/L 11100 Aosta (AO) C.F. PRS SDR 65S19 A326W P.IVA 00568000079 Ordine Ing. n° 344 Tel/Fax: 0165 903555 em@il: info@studiopariset.it web: www.studiopariset.it	COLLABORATORI geom. MASCARO Geremy
FASE VALUTAZIONE IMPATTO AMBIENTALE	SCALA 1:100	DATA REL. A MAG. 2019 DATA REL. SUC.
		REVISORE / 0 6 8 1 / 0 8 B
ELABORATO RILIEVO - OPERA DI PRESA TORNALLA		TAVOLA 02010A