



PROSPETTO NORD

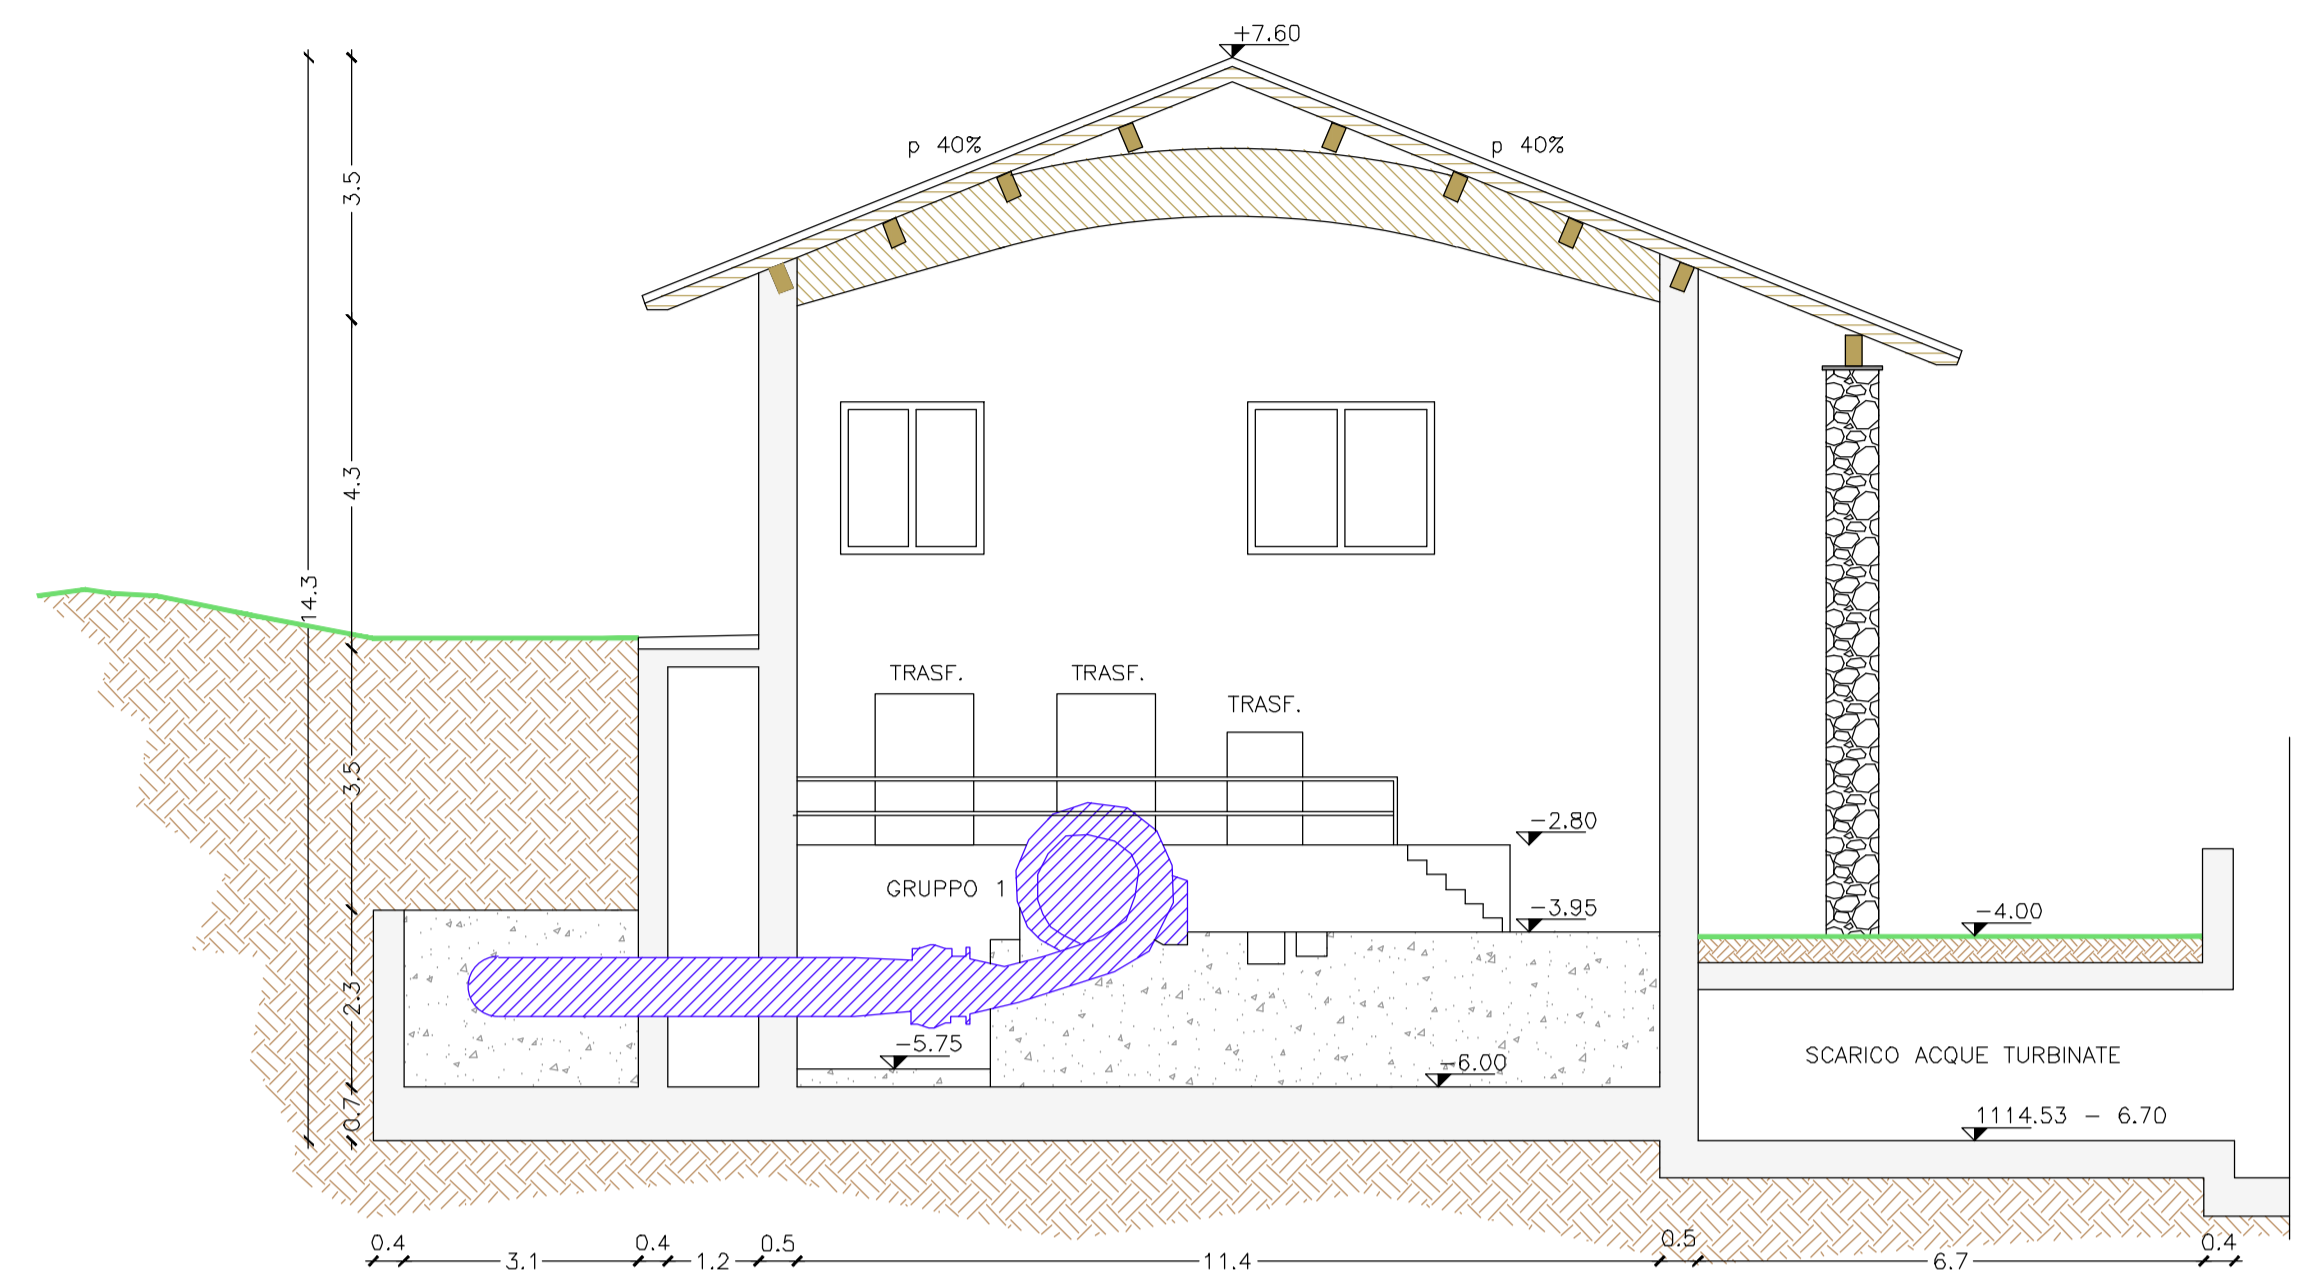

SEZIONE A-A

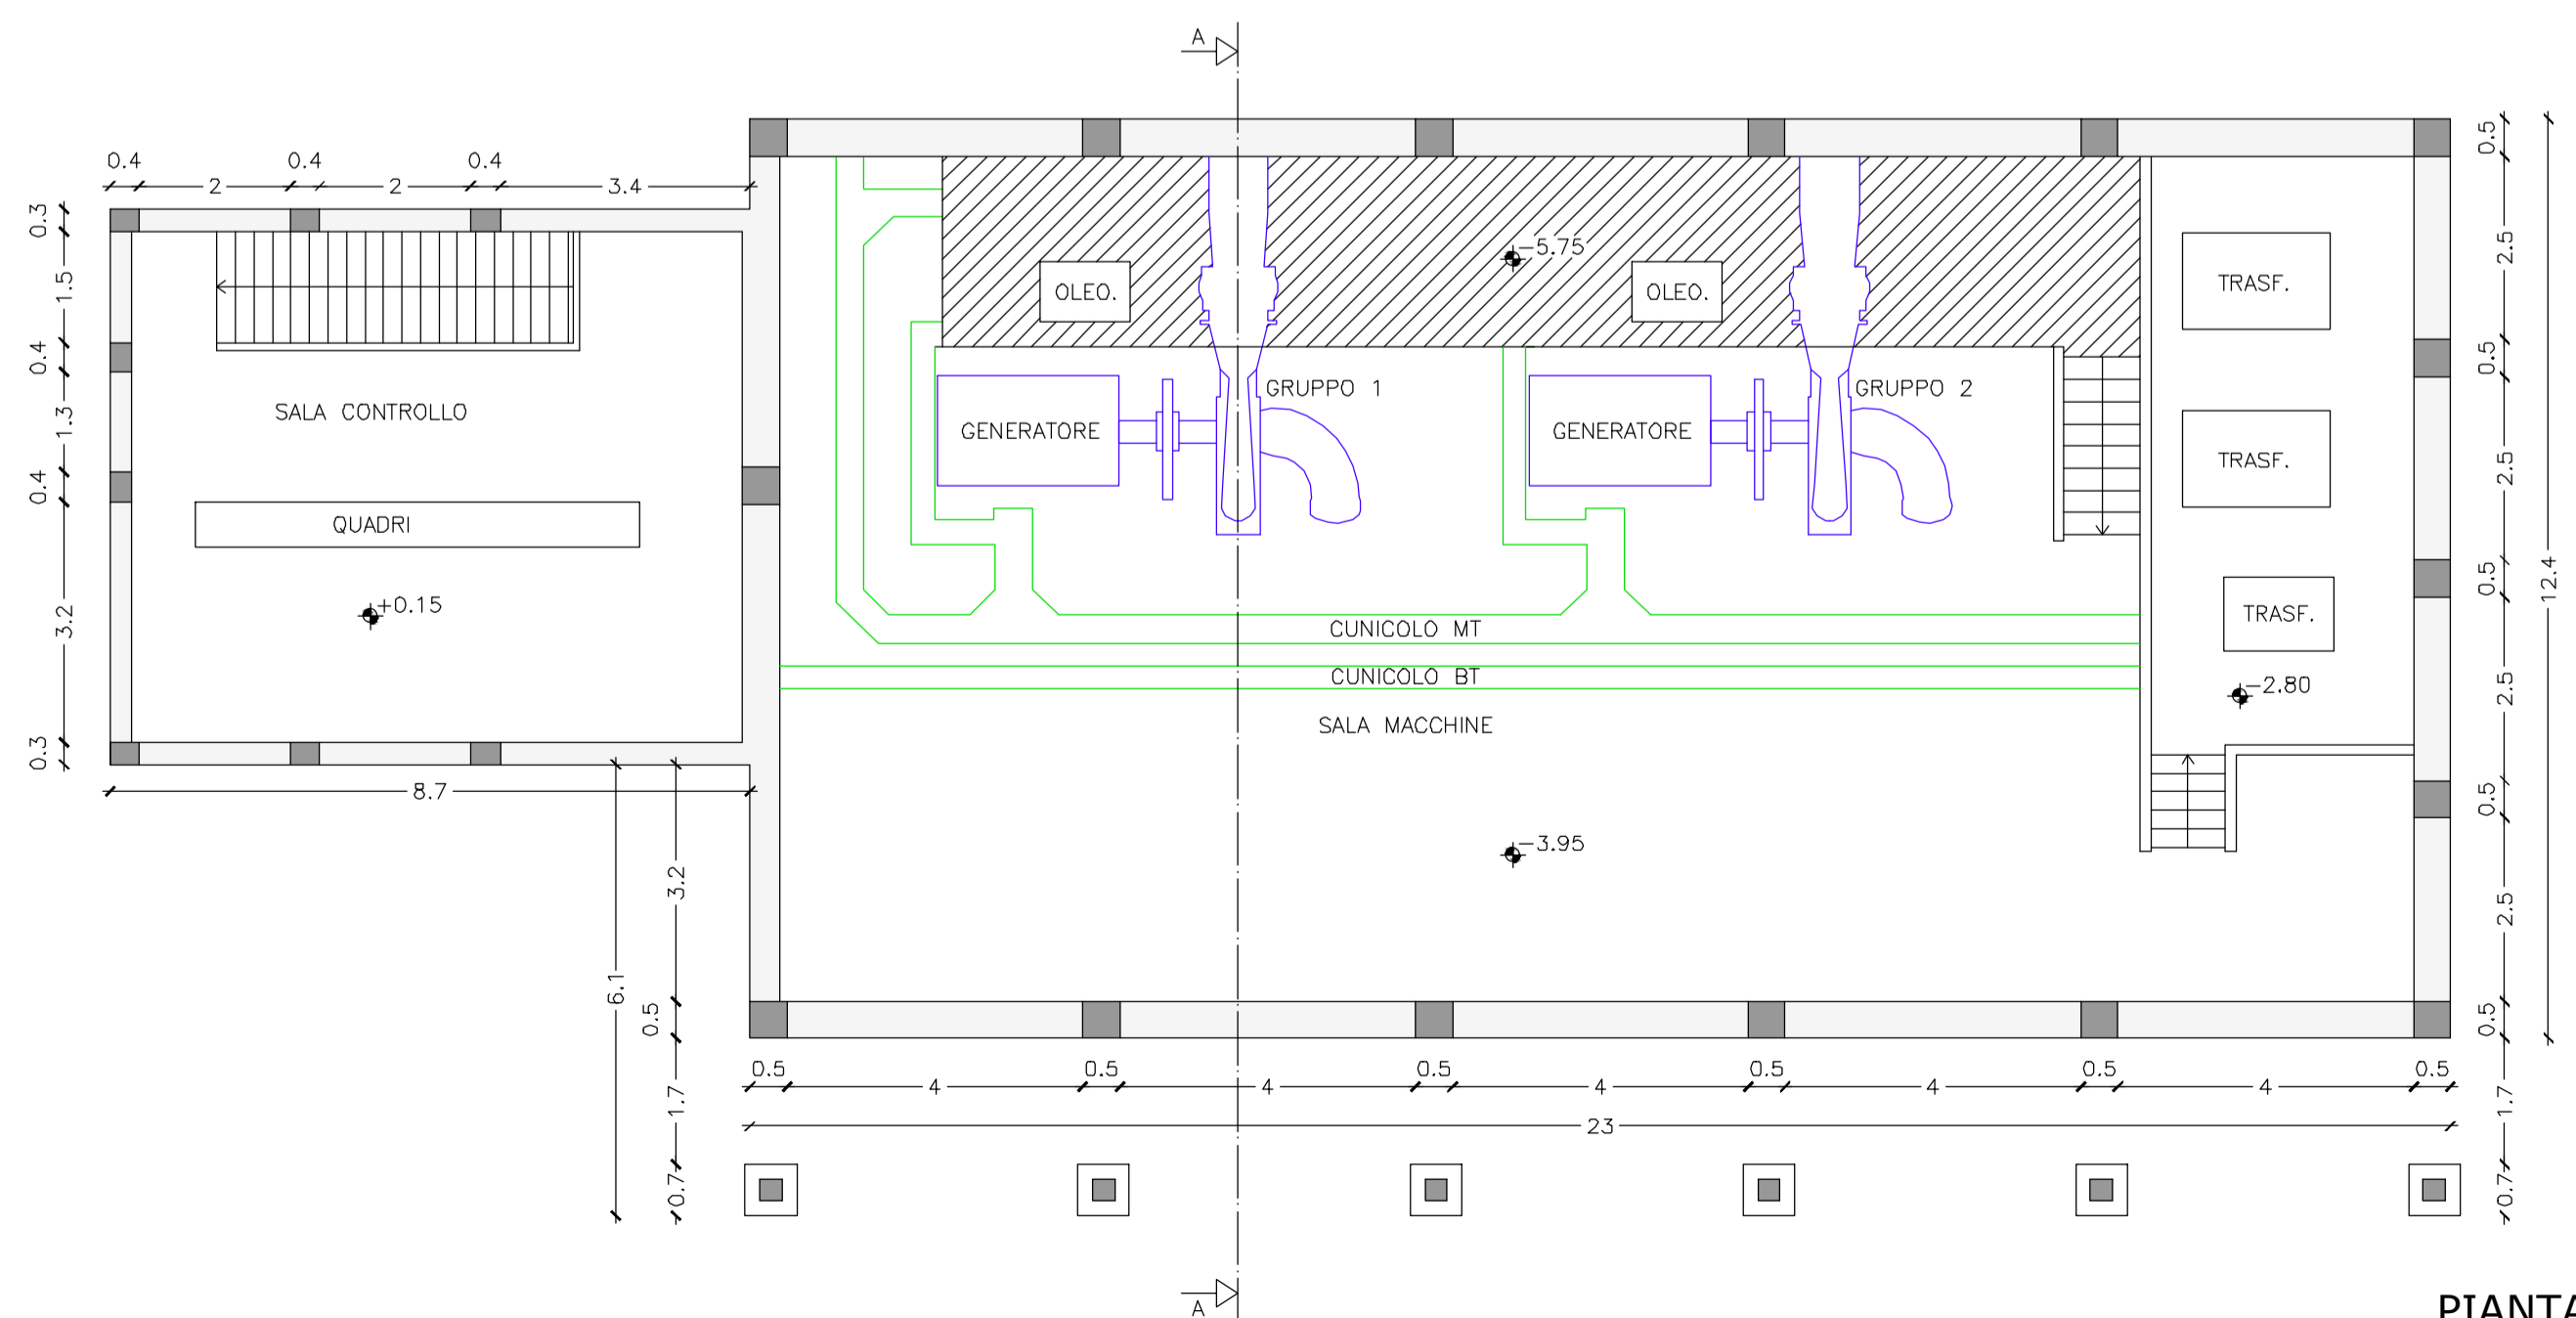

PIANTA

REGIONE AUTONOMA VALLE D'AOSTA COMUNE DI OYACE	REGION AUTONOME VALLEE D'AOSTE COMMUNE DE OYACE	COMMITTENTE Società idroelettrica TORNALLA
REVISIONE IN AUMENTO DELLA SUB CONCESSIONE DI DERIVAZIONE		COLLABORATORI geom. MASCARO Jeremy
PROGETTAZIONE STUDIOPARISSET ing. PARISSET Sandro	 Reg. Borgnalle 10/L 11100 Aosta (AO) C.F. PRS SDR 65519 A326W P.IVA 0056800079 Ordine Ing. n° 344 Tel/Fax: 0165 903555 em@i: info@studioparisset.it web: www.studioparisset.it	REVISORE
FASE VALUTAZIONE IMPATTO AMBIENTALE	SCALA 1:100	DATA REL. A MAG. 2019 DATA REL. SUC.
ELABORATO RILIEVO - CENTRALE TORNALLA	TAVOLA 02020A	