



REGIONE AUTONOMA VALLE D'AOSTA COMUNE DI OYACE	REGION AUTONOME VALLEE D'AOSTE COMMUNE DE OYACE	COMMITTENTE Società idroelettrica TORNALLA	
REVISIONE IN AUMENTO DELLA SUB CONCESSIONE DI DERIVAZIONE		COLLABORATORI geom. MASCARO Jeremy	
PROGETTAZIONE STUDIOPARISSET ing. PARISSET Sandro	 PARISSET SANDRO	Reg. Borgnalle 10/L 11100 Aosta (AO) C.F. PRS SDR 65519 A326W P.IVA 00568000079 Ordine Ing. n° 344 Tel/Fax: 0165 903555 em@il: info@studiopariset.it web: www.studiopariset.it	
FASE VALUTAZIONE IMPATTO AMBIENTALE	SCALA 1:100	DATA REL. A MAG.2019 DATA REL. SUC.	REVISORE <input type="checkbox"/> <input type="checkbox"/> / 0 6 8 1 / 0 8 B
ELABORATO PROGETTO - VASCA RACCOLTA ACQUE		TAVOLA 03040A	

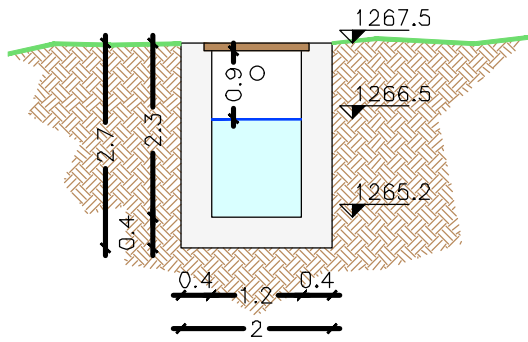


1266.5 QUOTA TRAVERSA OPERA DI PRESA SU T. BAUDER

SEZIONE A-A

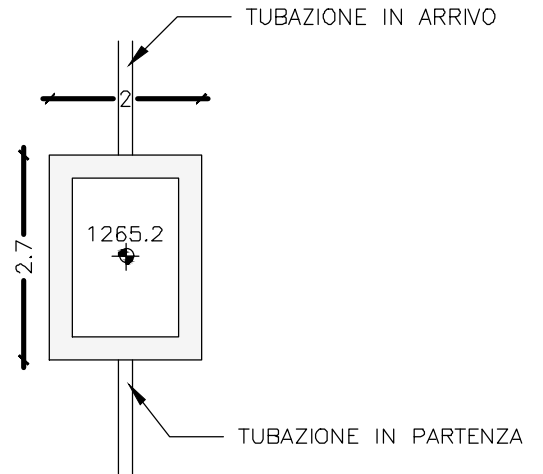

PIANTA

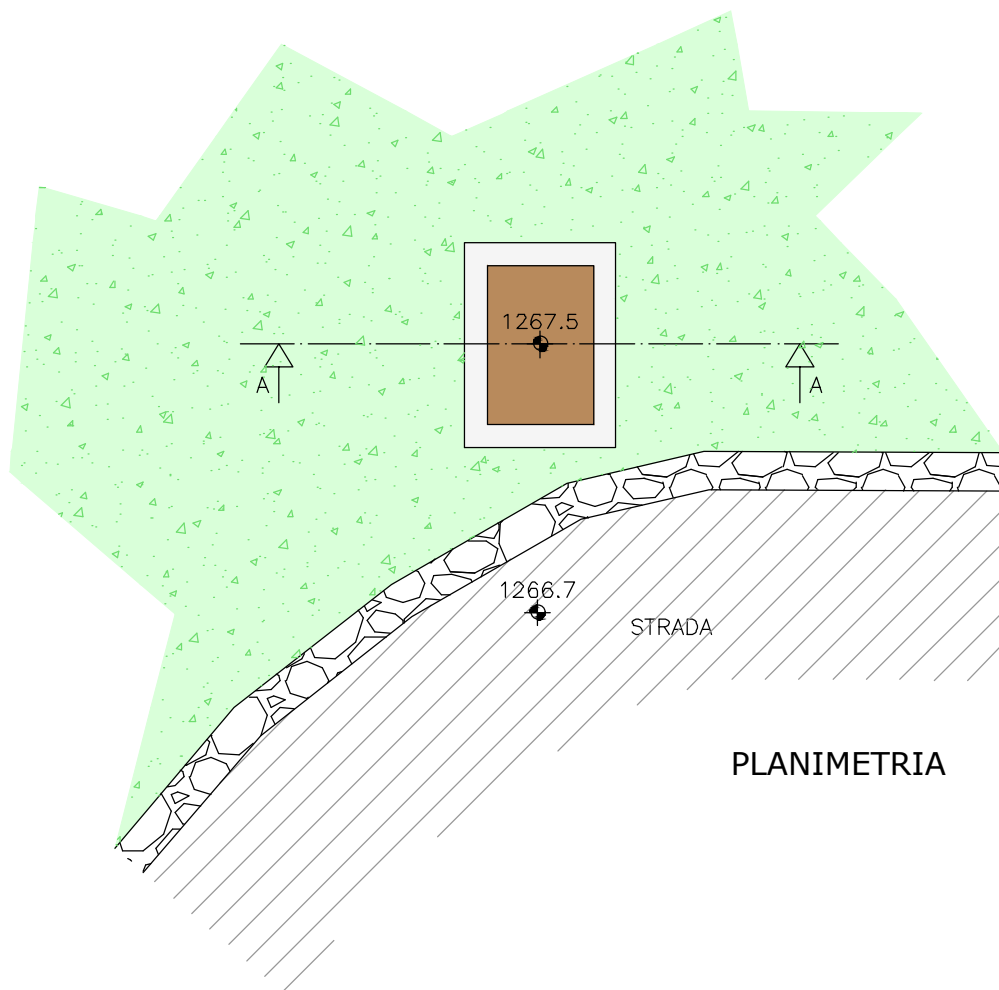

PLANIMETRIA