


PLANIMETRIA SCARICHI ACQUE BIANCHE E NERE

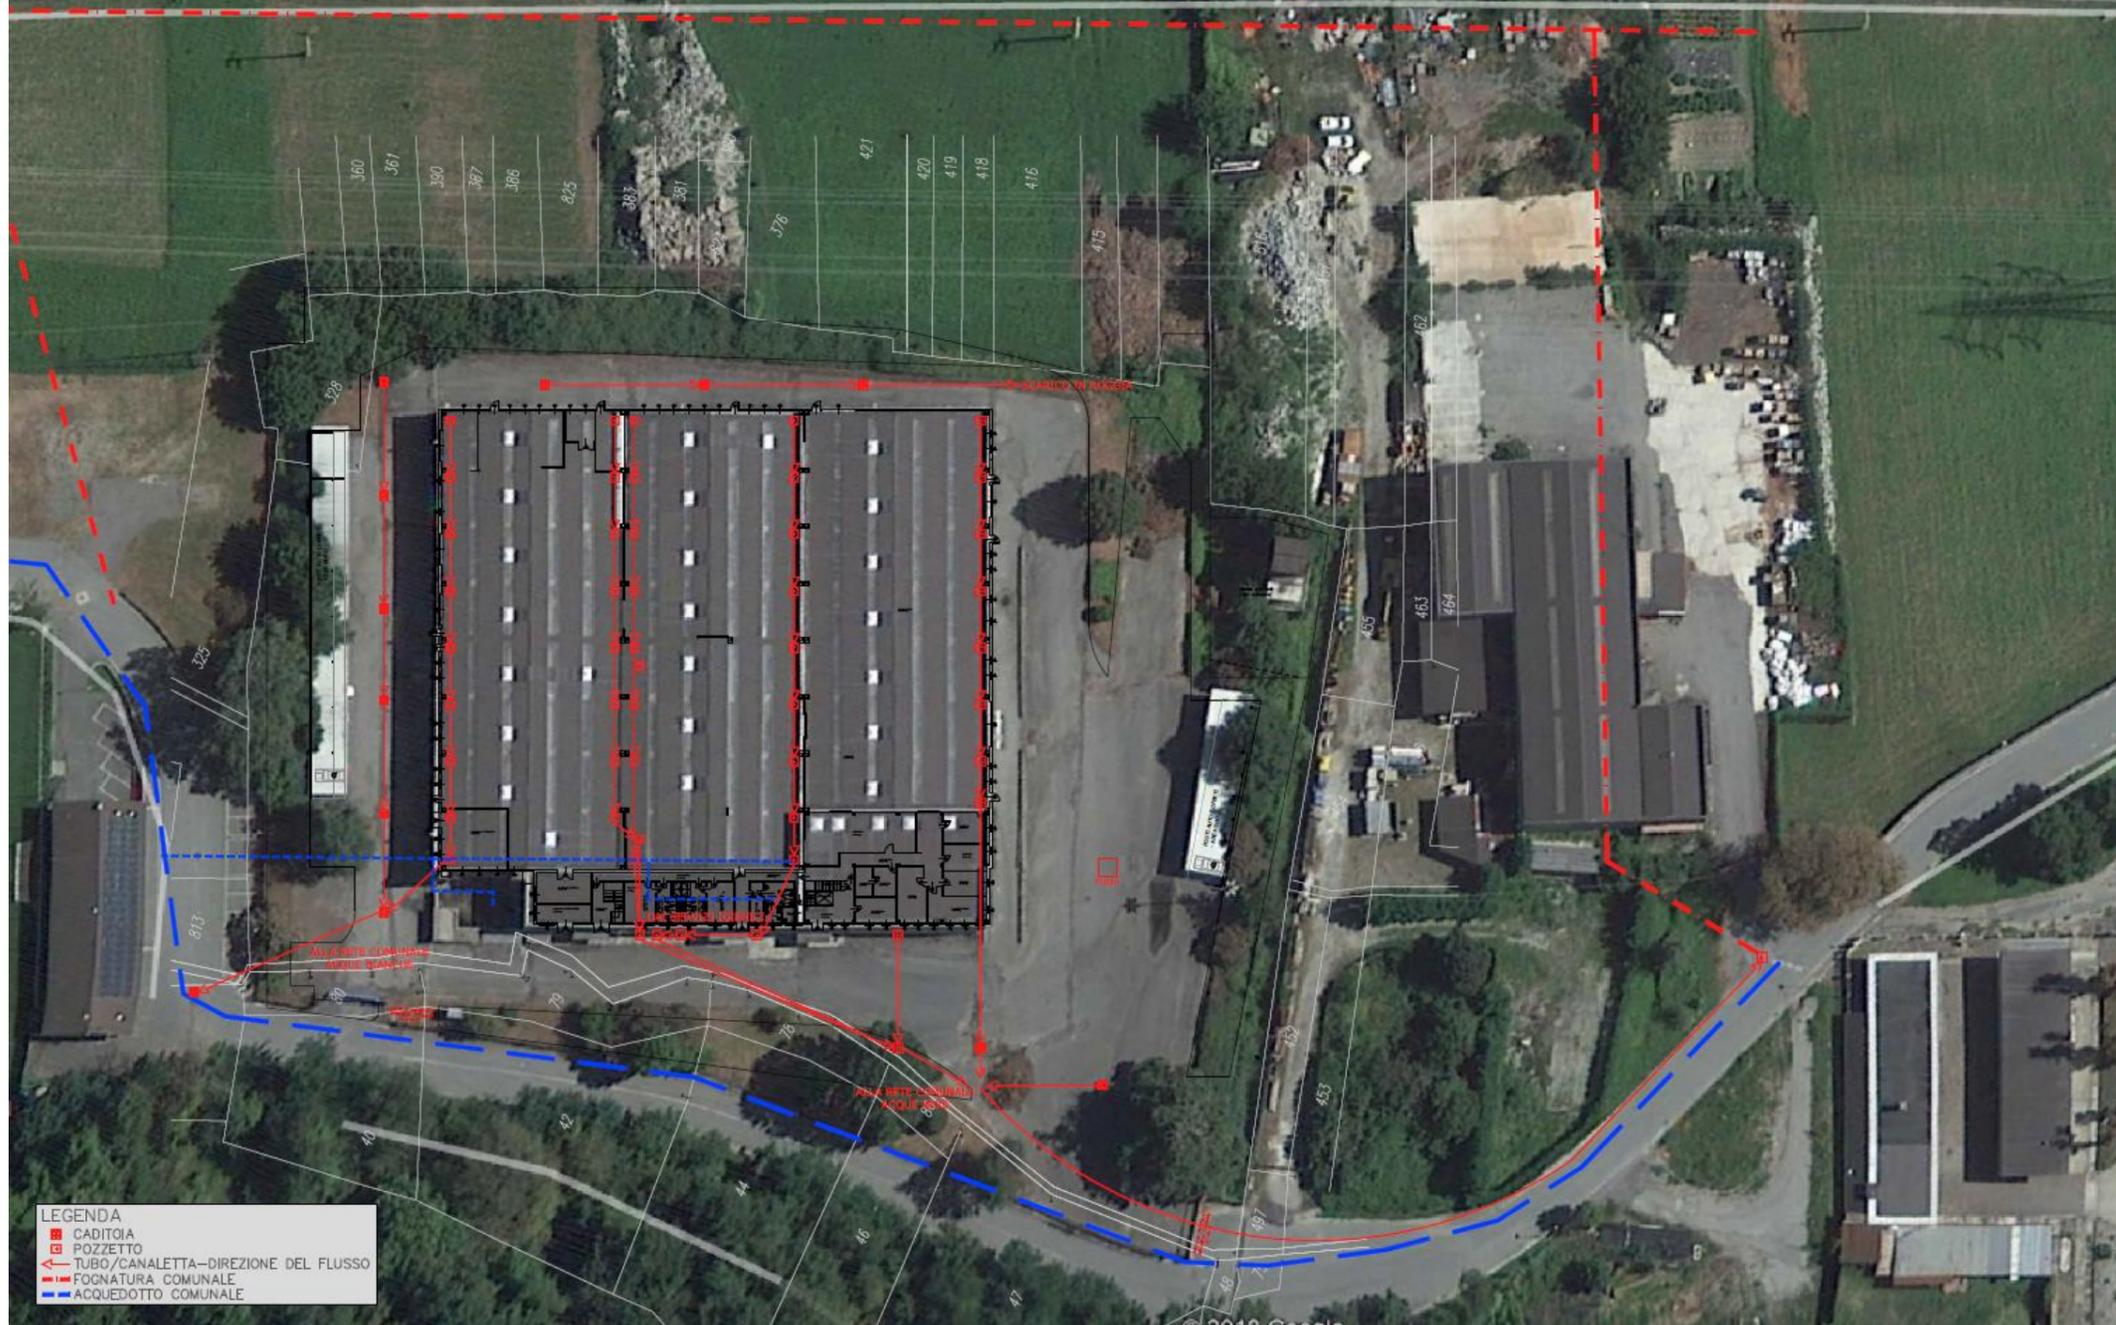

LEGENDA
■ CADITOIA
■ POZZETTO
→ TUBO/CANALETTA-DIREZIONE DEL FLUSSO
- - - FOGNATURA COMUNALE
- - - ACQUEDOTTO COMUNALE



SCALA: n.d.

meval

sustainable solutions

MEVAL S.r.l.
Via Saint Grat, 18 - HONE (AO)

DOMANDA di A.I.A.
Ex art. 29 ter D.Lgs. 152/06

Rev. 0 del 15/09/2019

**PLANIMETRIA PUNTI DI
APPROVVIGIONAMENTO ACQUA**
(come da rilievo Structure S.à.r.l.)

A11