

**REGIONE AUTONOMA
VALLE D'AOSTA**

COMMITTENTE:
"Idroelettrica Quinson s.r.l."
Via Chambéry, 32 - 11100 AOSTA

**IMPIANTO IDROELETTRICO ALIMENTATO DAL
TORRENTE GRAND EAU MEDIANTE IL RU DU MOULIN
CON CENTRALE IN LOCALITA' MORGE DEL
COMUNE DI LA SALLE**

Variante alla concessione di derivazione rinnovata con
D.P.R. n°178 in data 29 aprile 2017

Aggiornamento dell'istanza depositata nel maggio 2017

Impianto idroelettrico in oggetto:
Opera di presa sul Ru du Moulin
piante e sezioni
(SCALA varie)

TAV. 4


PROFESSIONISTA RESPONSABILE:

Dott. Ing. Stefano PALLANZA
Via L.Mia, 3 - 11037 Sanno-Vincent (AO)
Tel. e fax 0166/337191
sipro@sipro.it

LUGLIO 2019


PIANTA

(1:50)

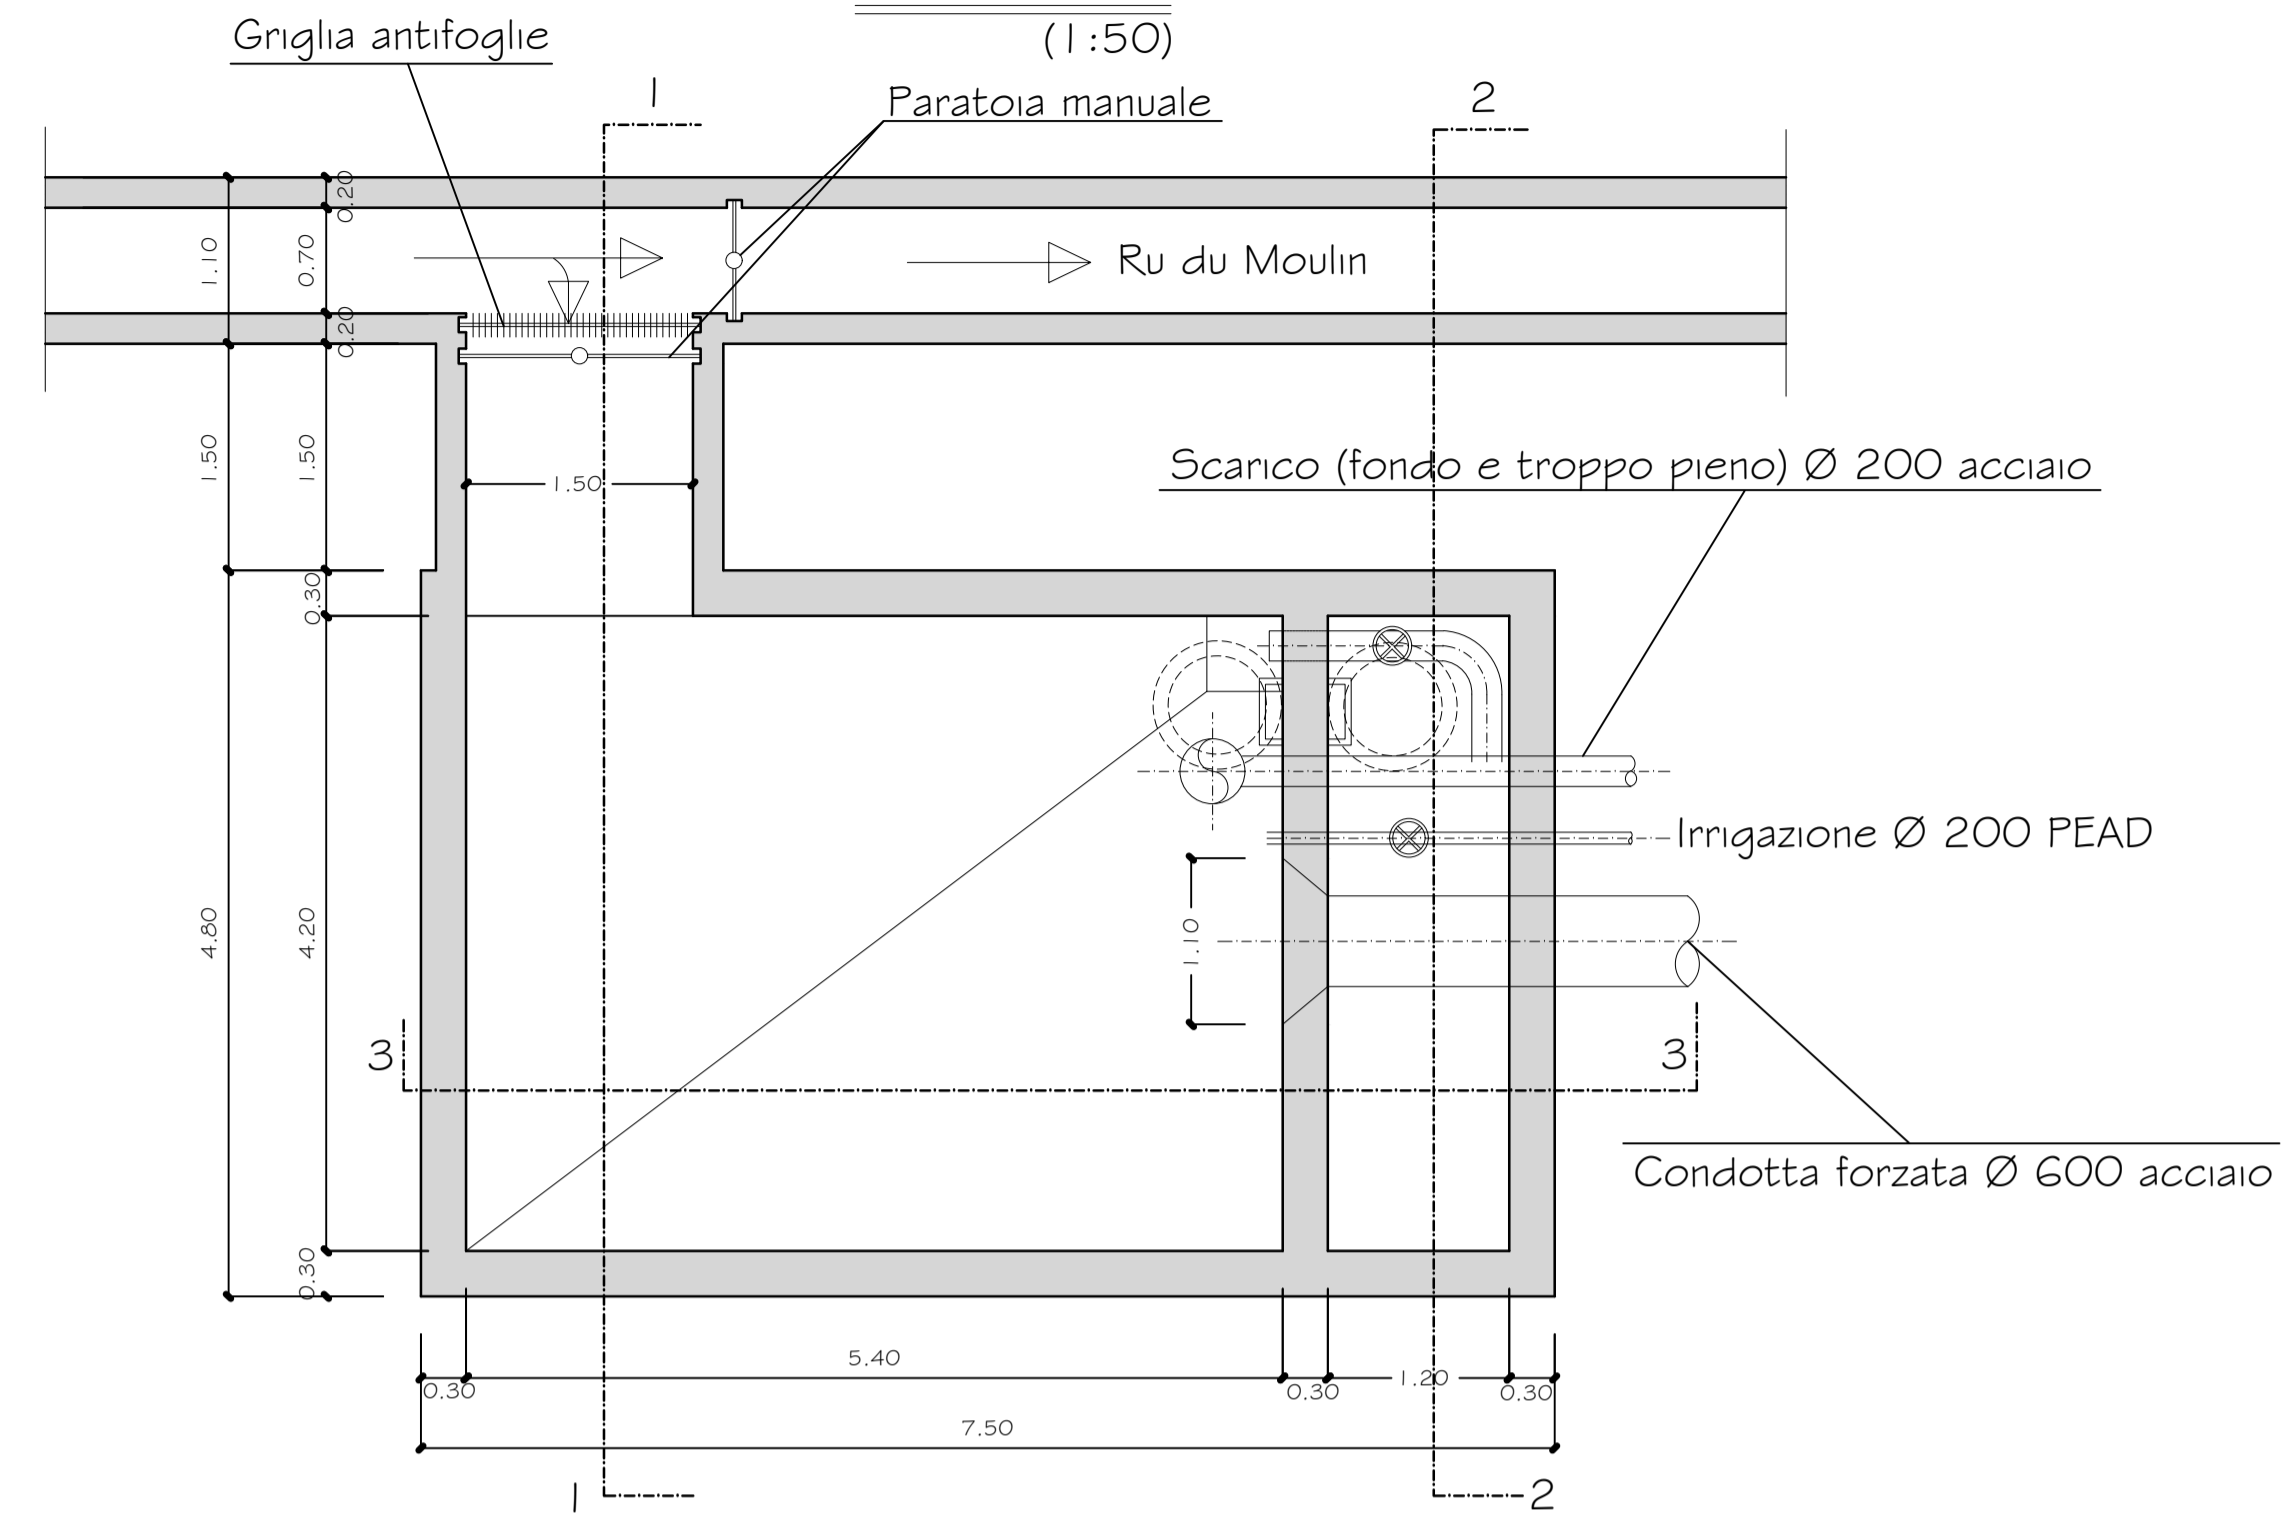

Paratoie di manovra

Griglia pedonale

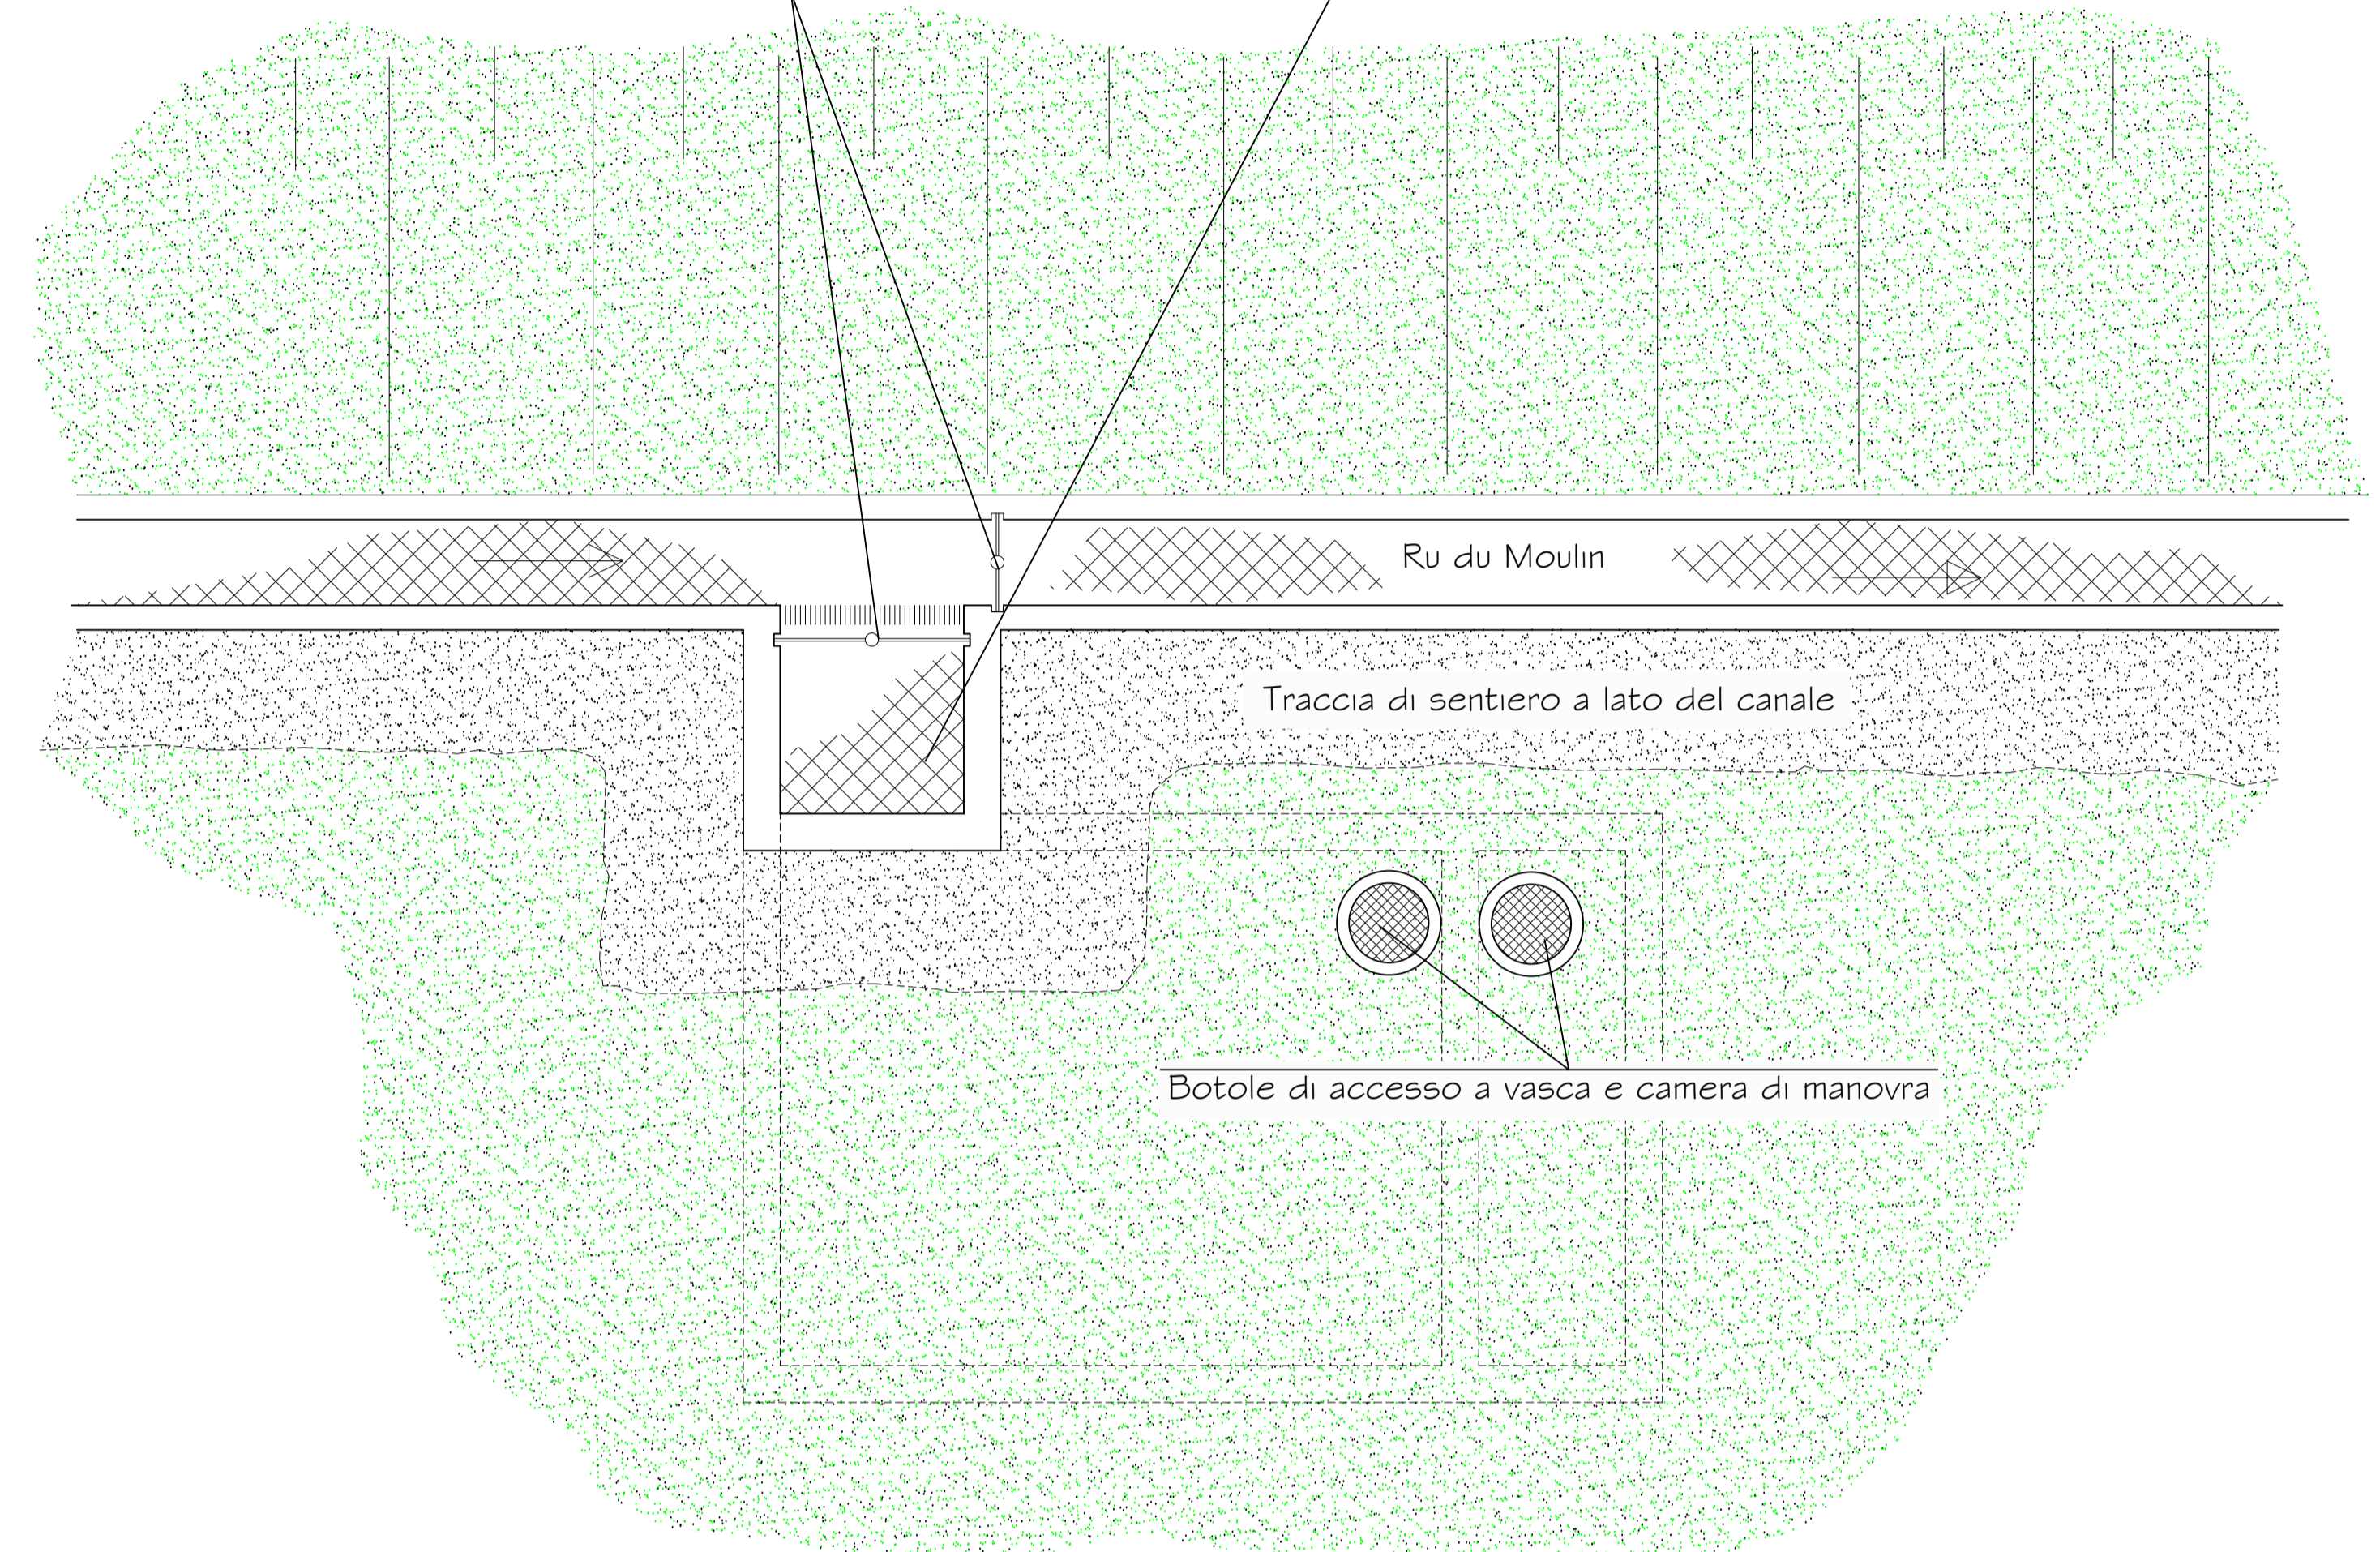


SISTEMAZIONE FINALE

(1:50)


SEZ. 3-3

(1:50)

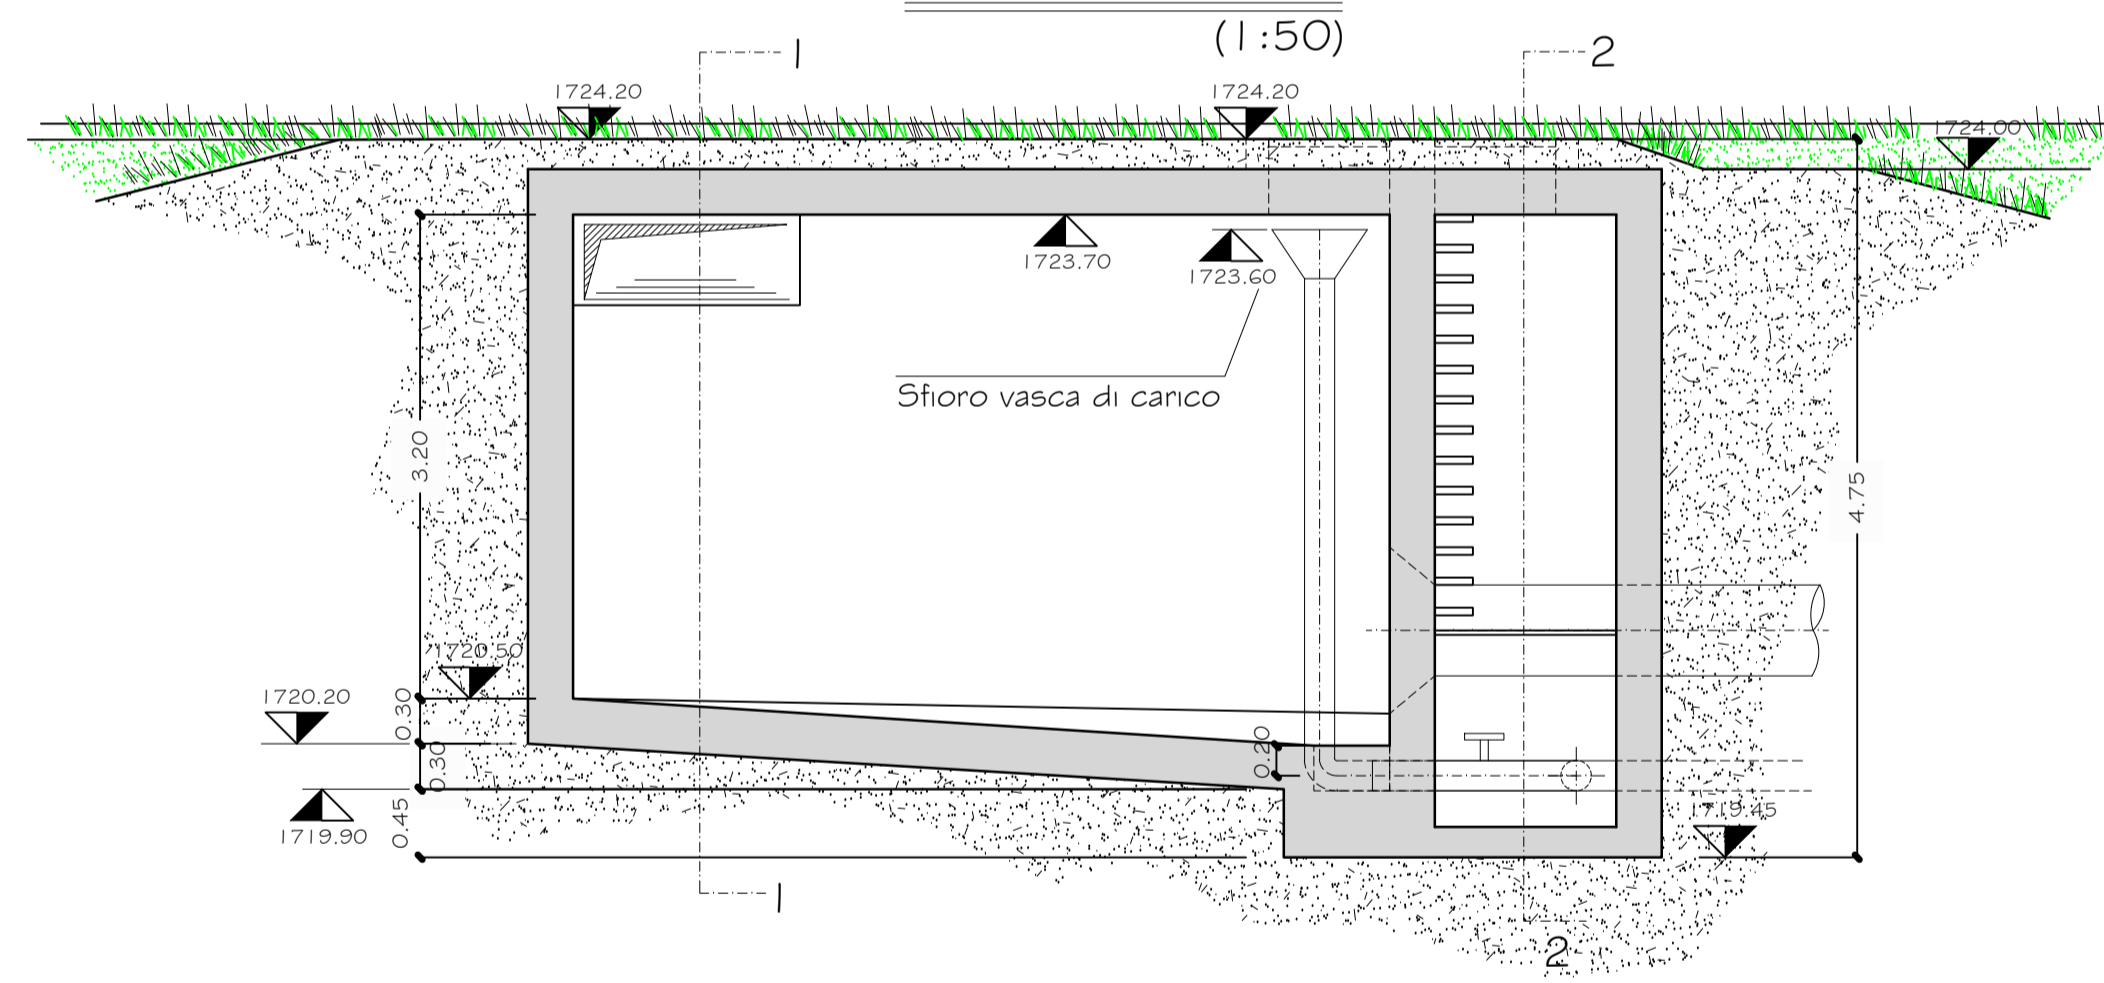

SEZ. 1-1

(1:50)

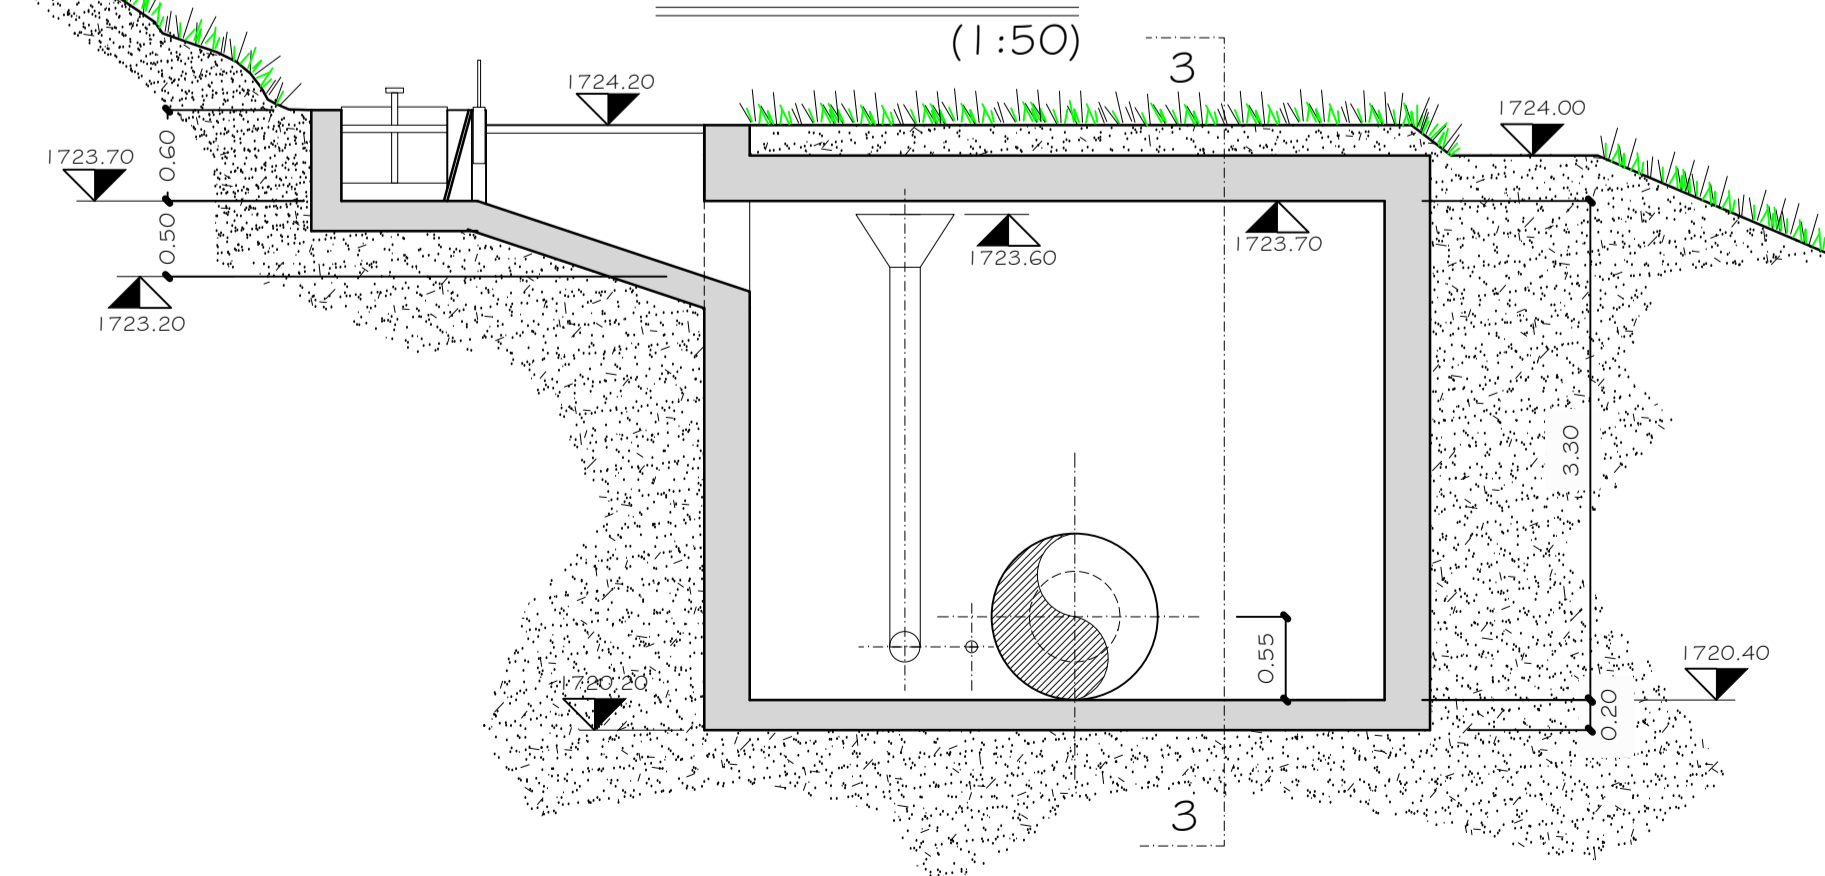

SEZ. 2-2

(1:50)

