

**REGIONE AUTONOMA
VALLE D'AOSTA**

COMMITTENTE:

"Idroelettrica Quinson s.r.l."
Via Chambéry, 32 - 11100 AOSTA

**IMPIANTO IDROELETTRICO ALIMENTATO DAL
TORRENTE GRAND EAU MEDIANTE IL RU DU MOULIN
CON CENTRALE IN LOCALITA' MORGE DEL
COMUNE DI LA SALLE**

Variante alla concessione di derivazione rinnovata con
D.P.R. n°178 in data 29 aprile 2017

Aggiornamento dell'istanza depositata nel maggio 2017


Impianto idroelettrico in oggetto:
Fabbricato centrale
piante e sezioni
(SCALA varie)

TAV. 5


PROFESSIONISTA RESPONSABILE:

Dott. Ing. Stefano PALLANZA
Via L.Mas, 3 - 11027 Saint-Vincent (AO)
Tel. e fax 0166537191
spiro@spiro.it


LUGLIO 2019

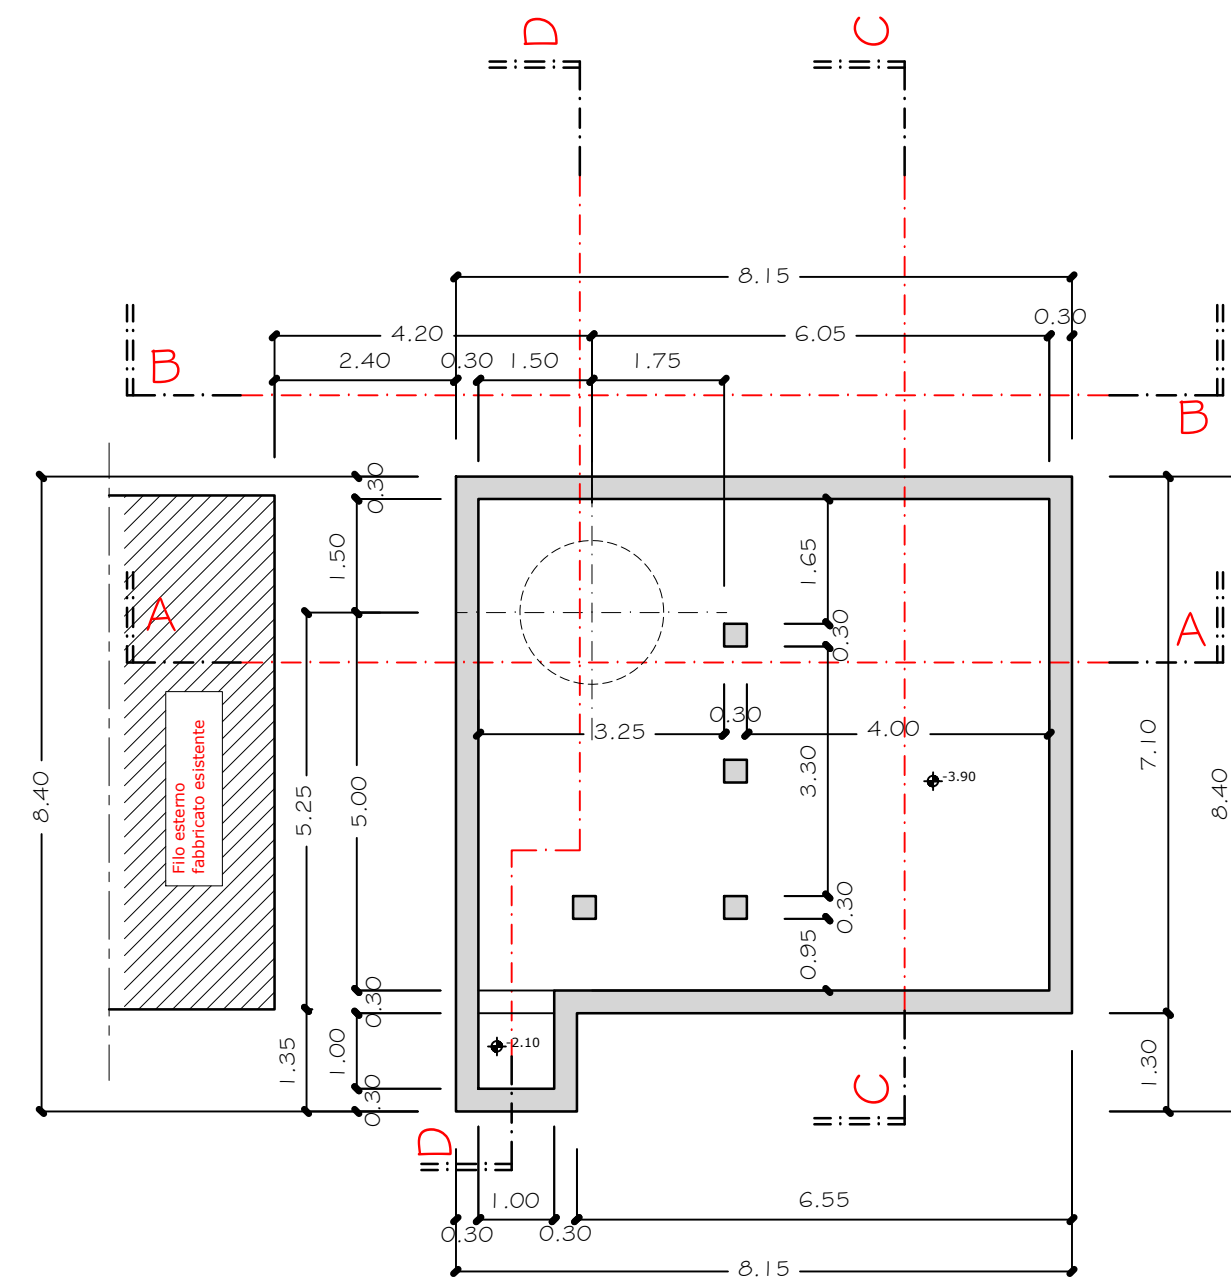


PIANTA VASCA

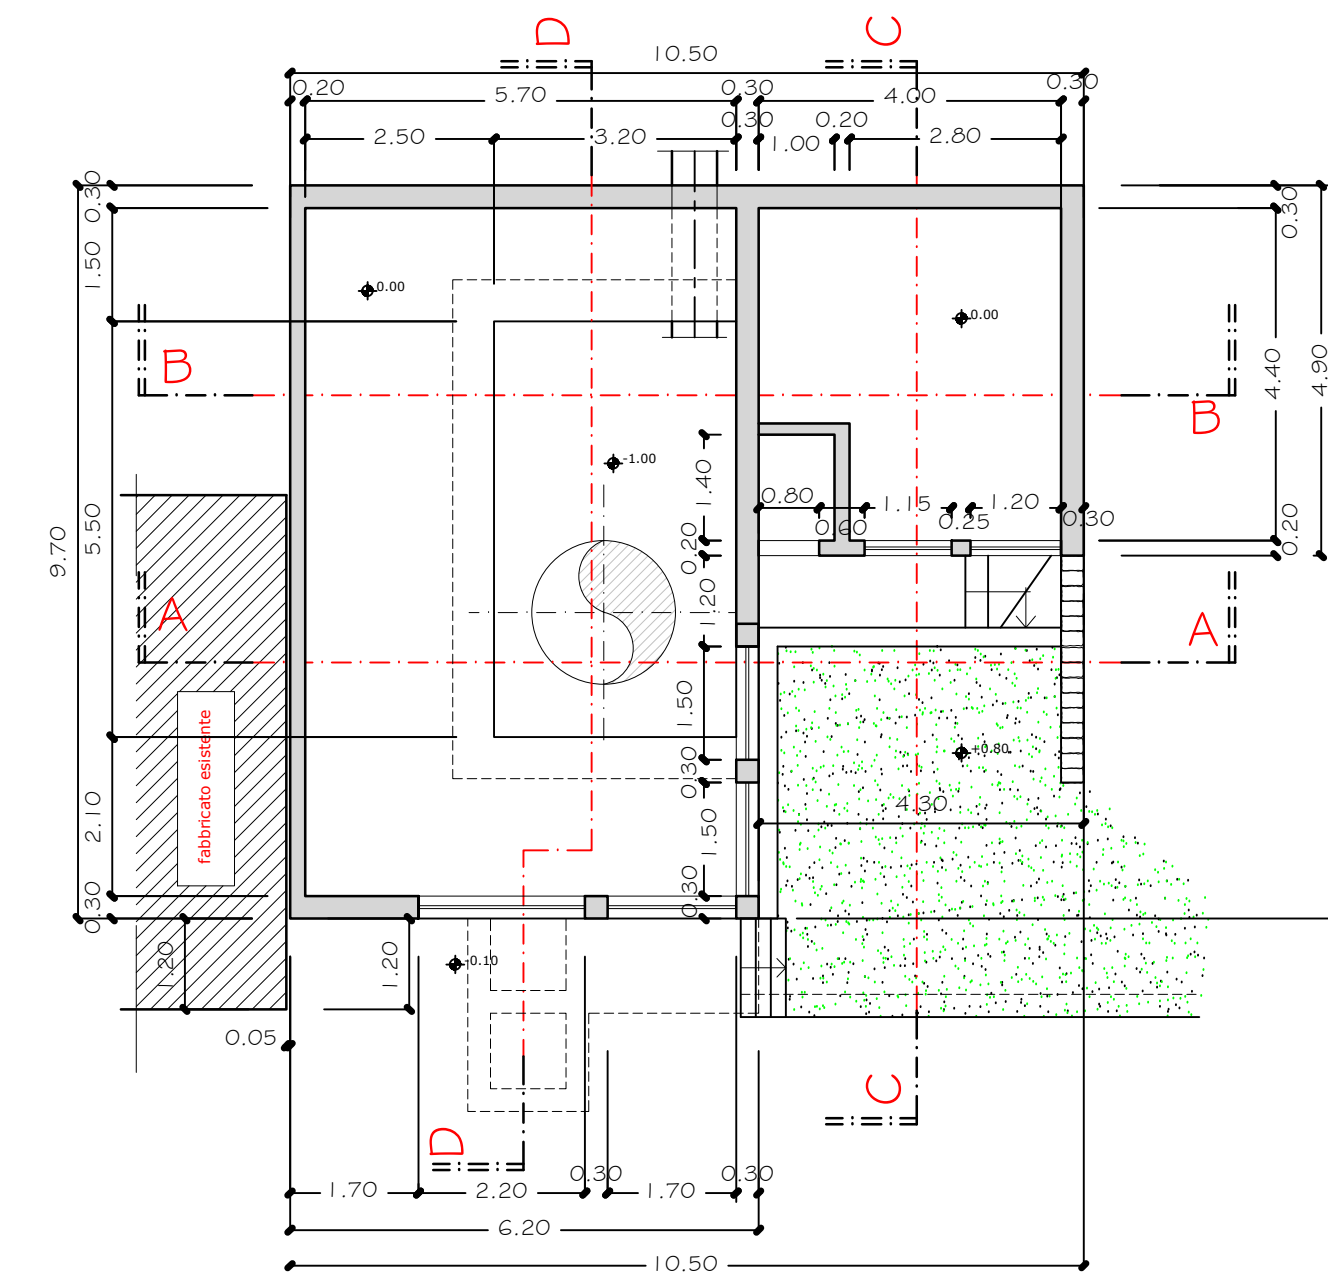


PIANTA TERRA

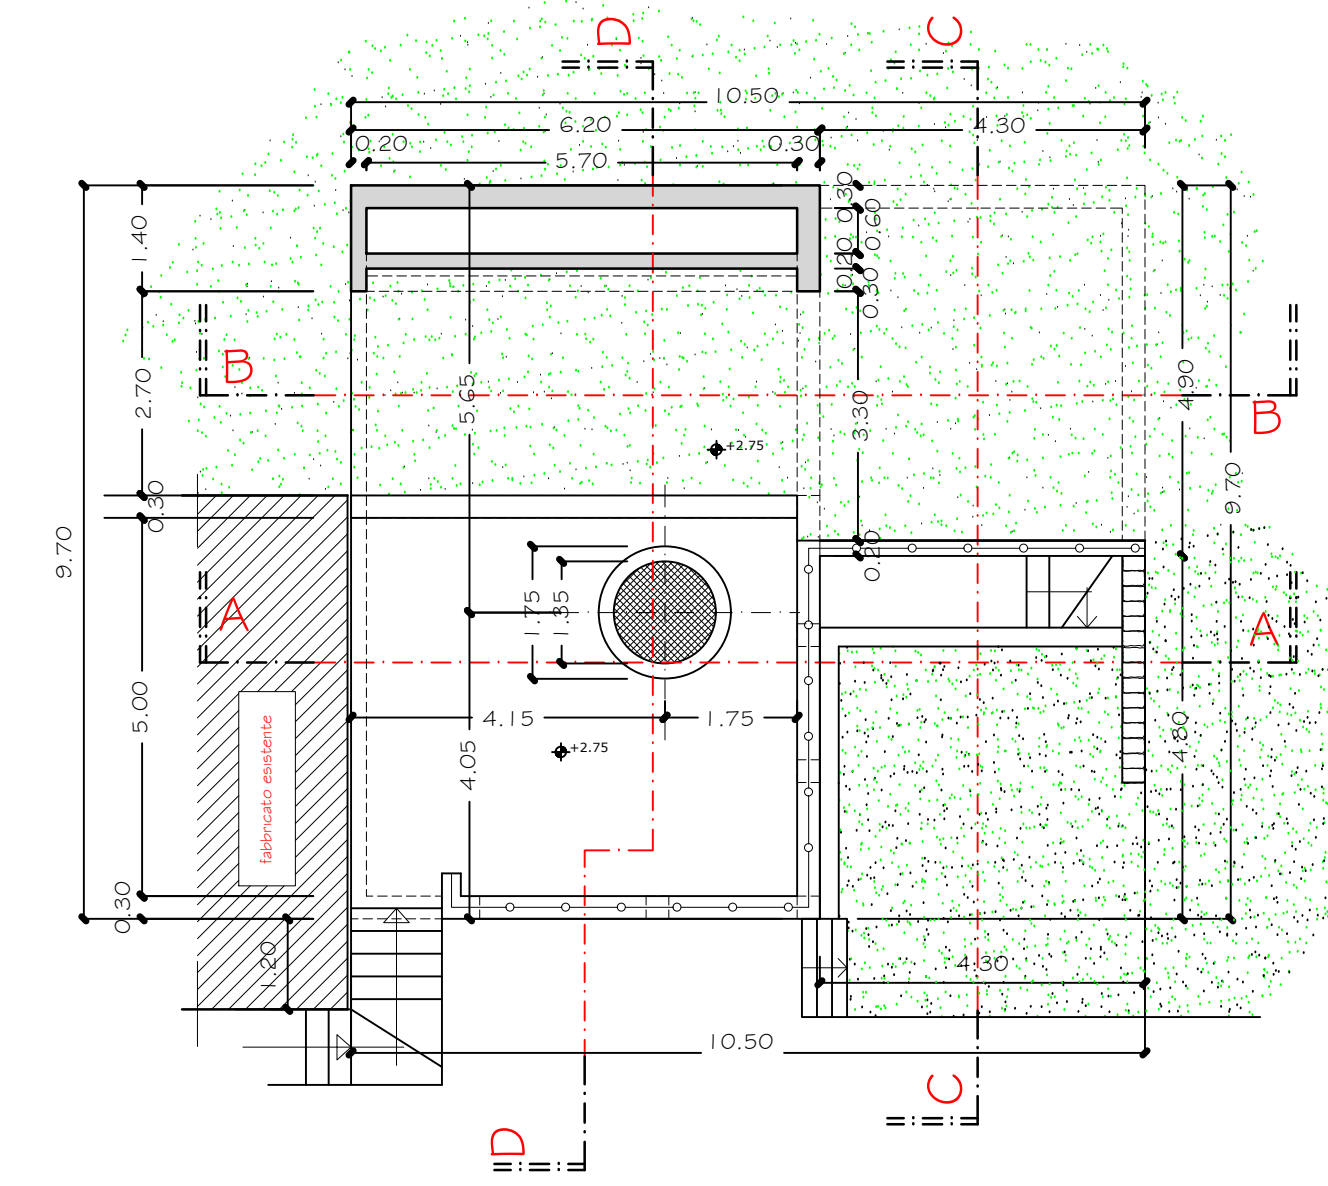


PIANTA COPERTURA

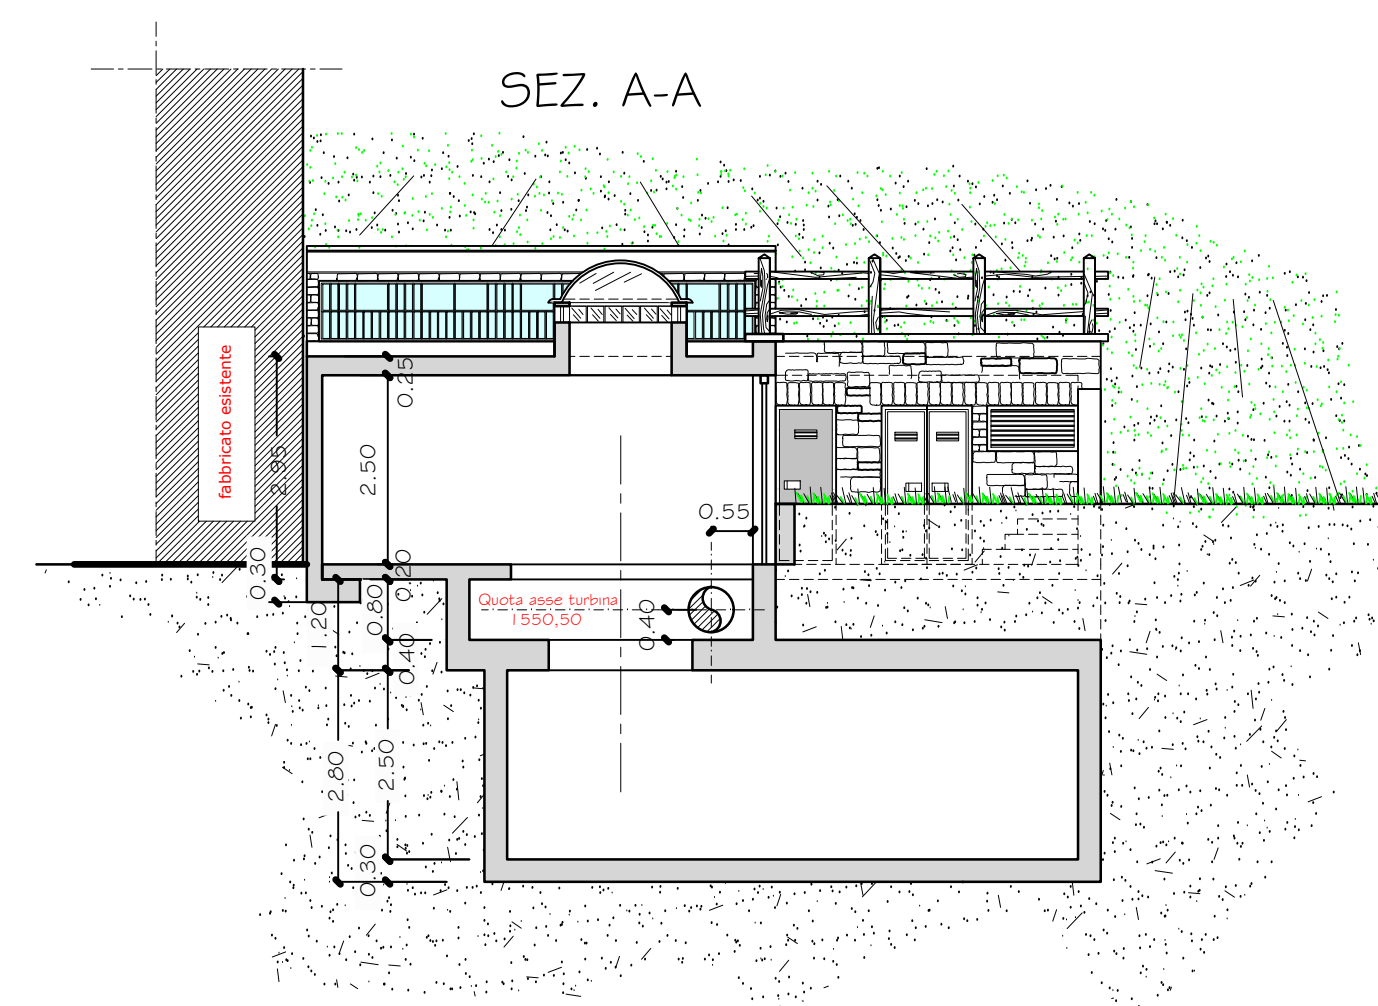


SEZ. A-A

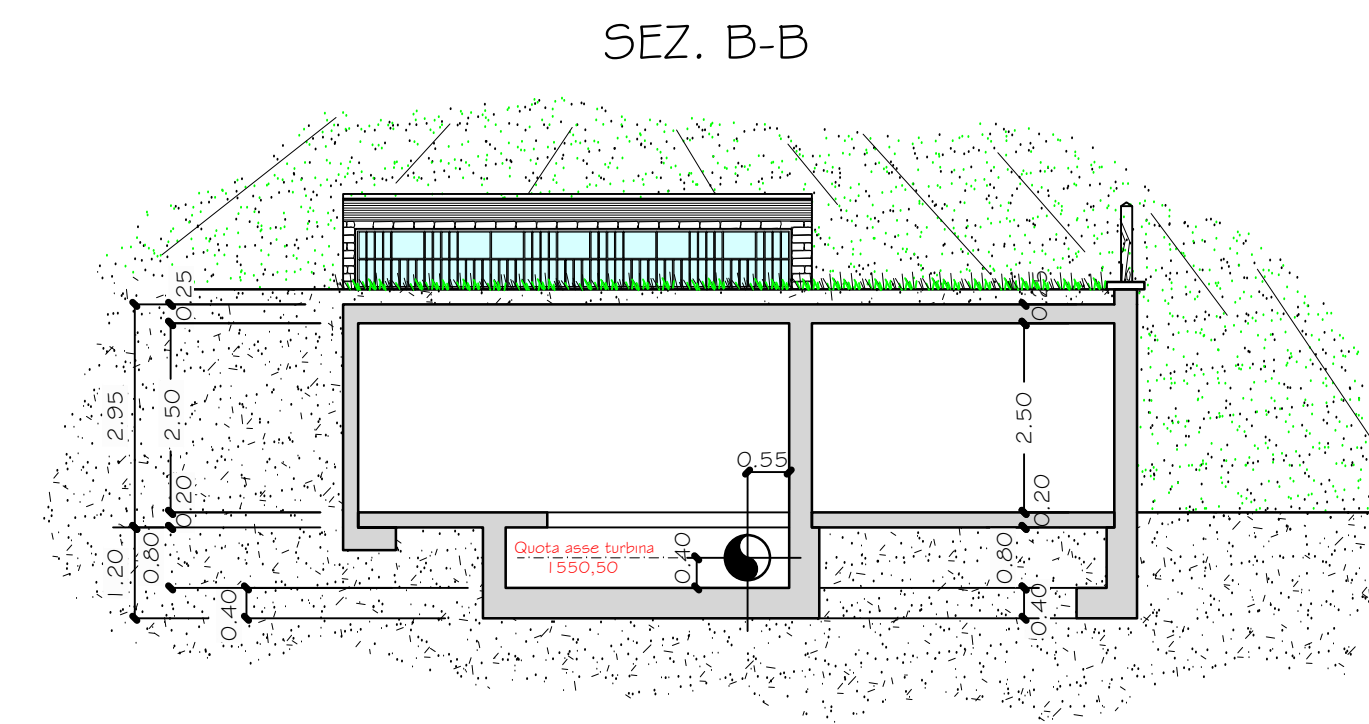


SEZ. B-B

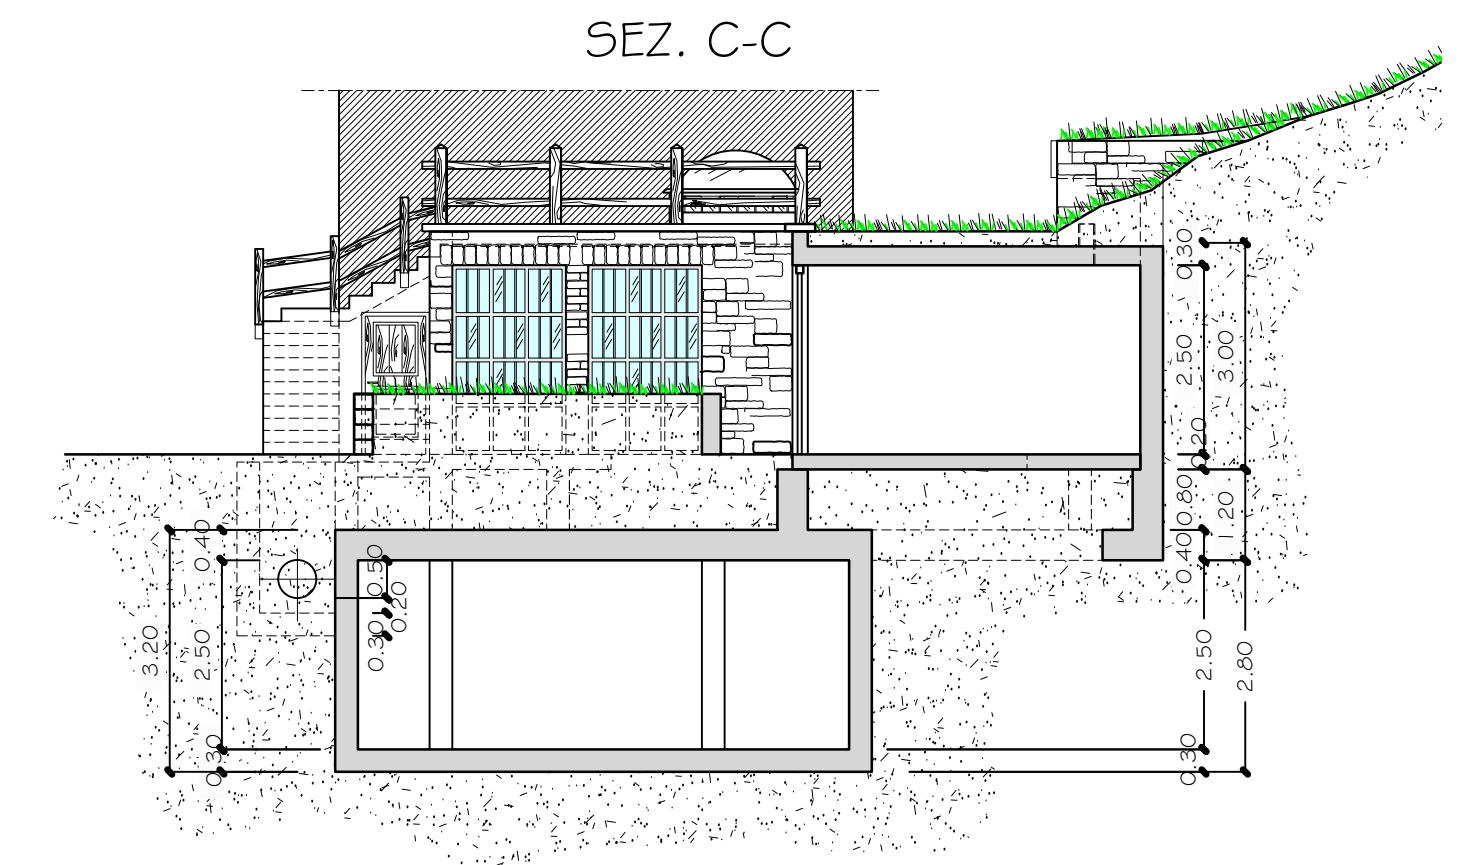


SEZ. C-C

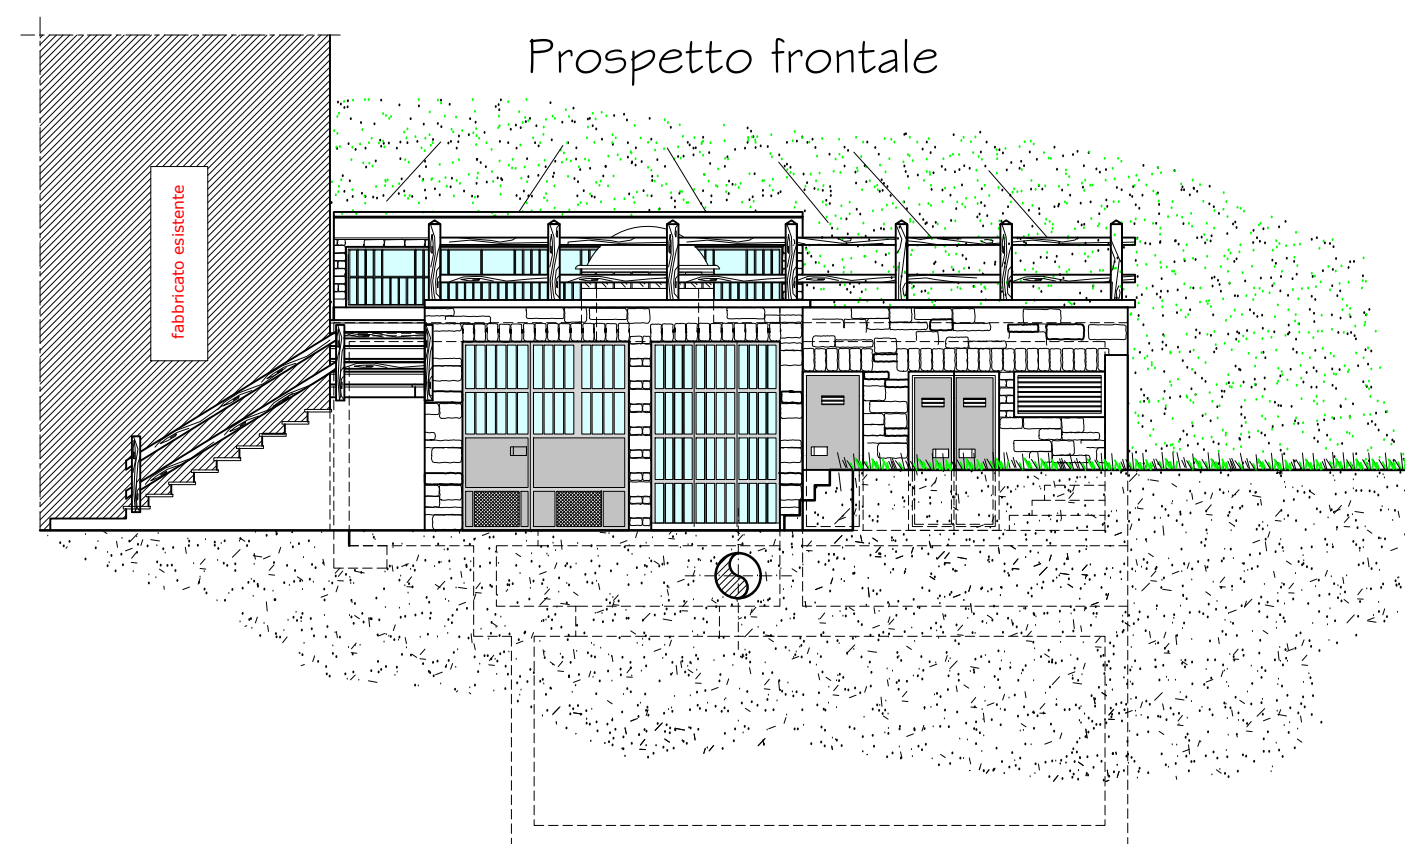

Prospetto frontale

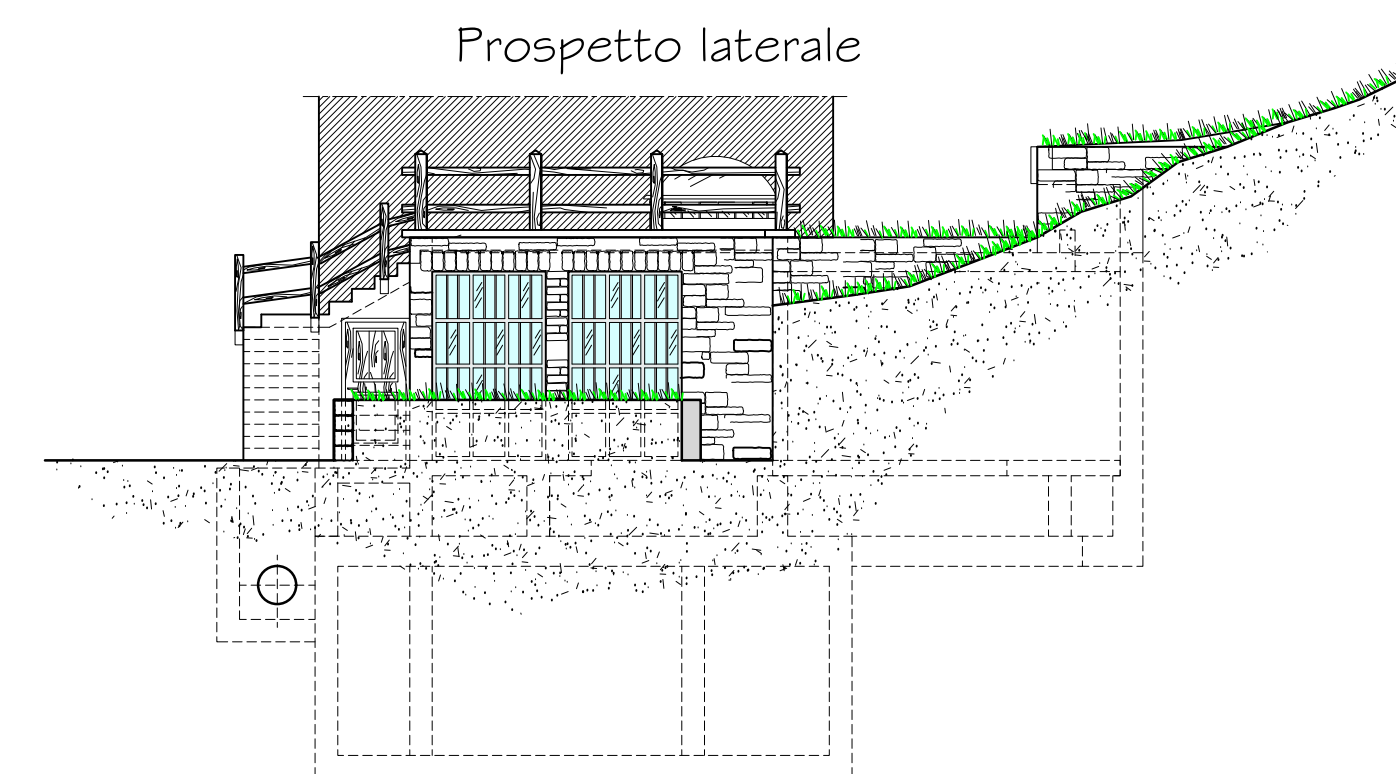

Prospetto laterale

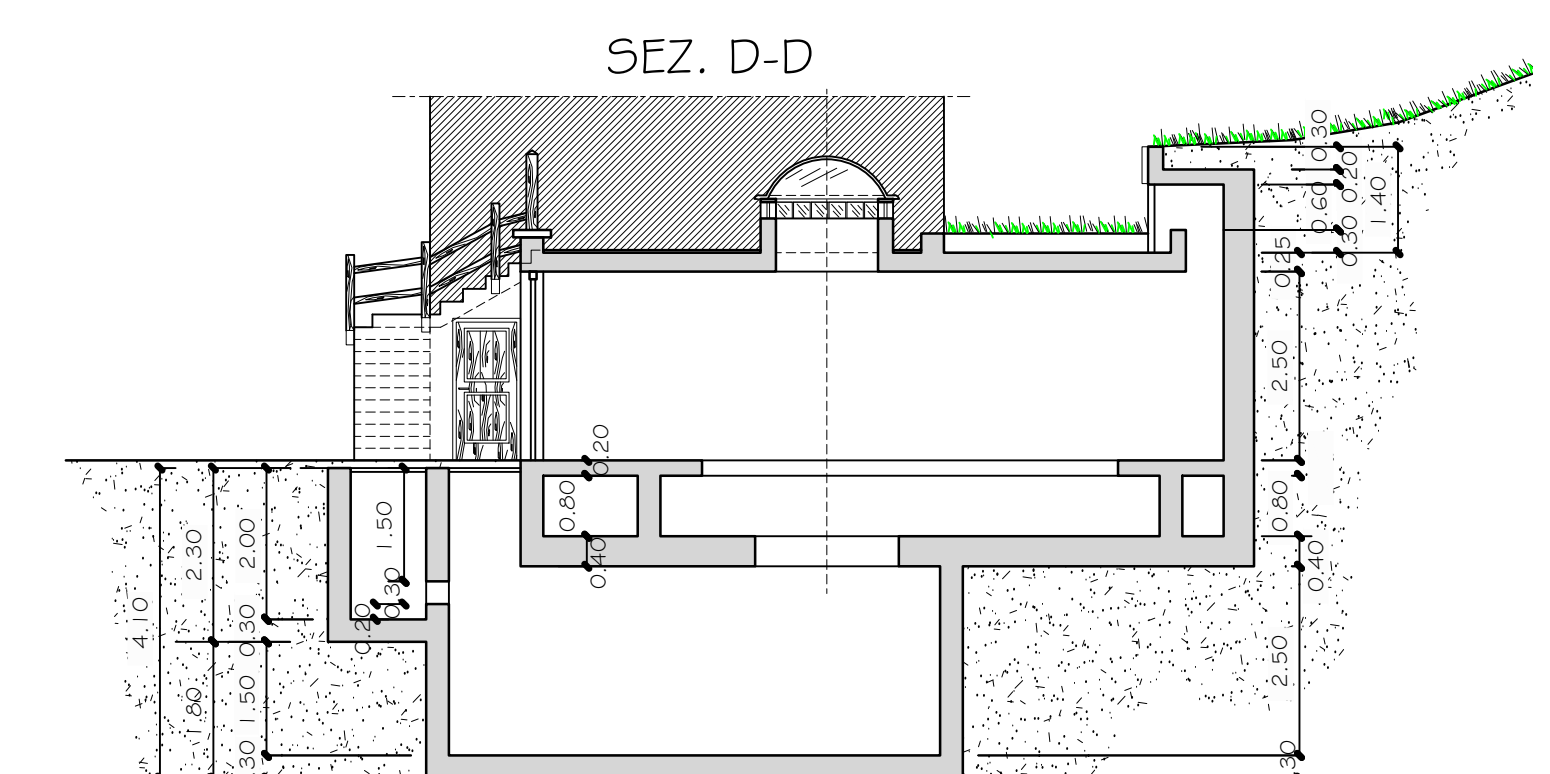

SEZ. D-D