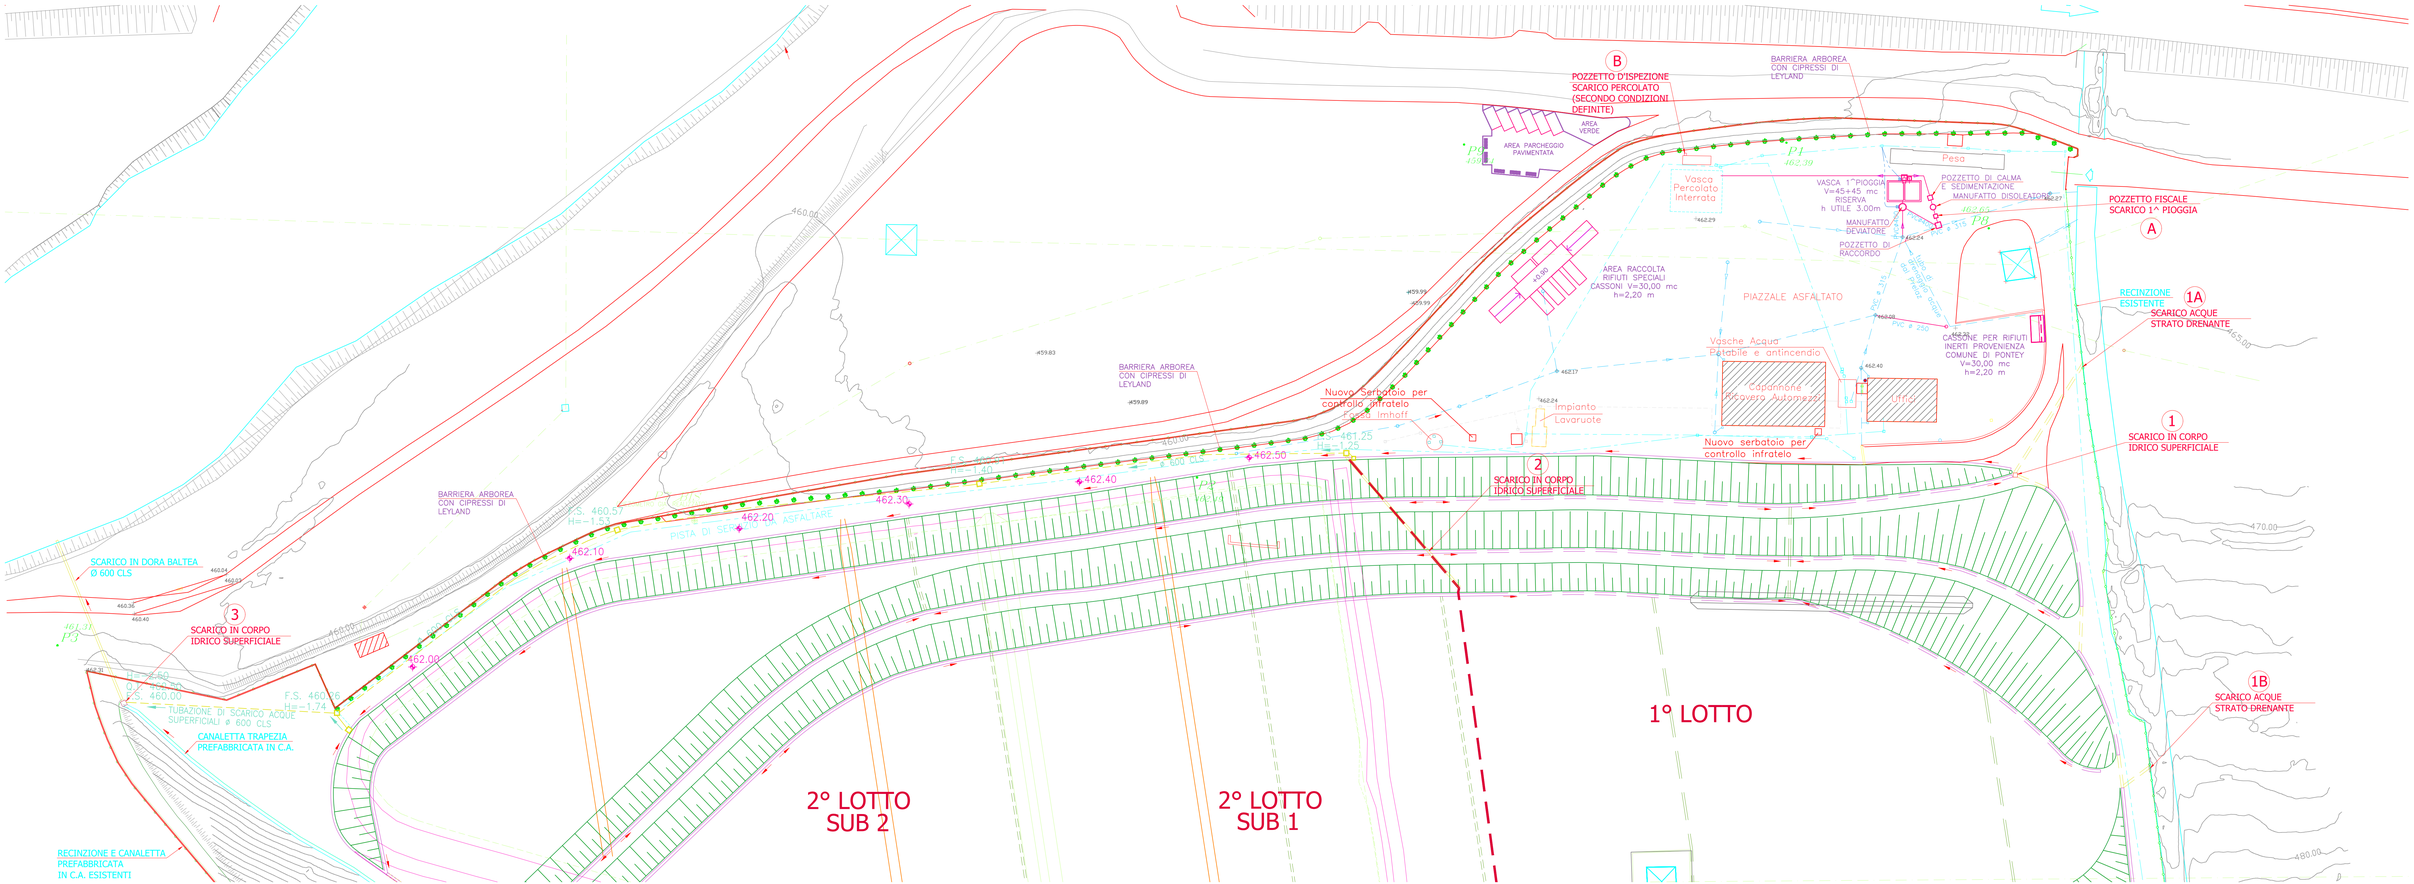
B
POZZETTO D'ISPEZIONE
SCARICO PERCOLATO
(SECONDO CONDIZIONI
DEFINITE)
BARRIERA ARBOREA
CON CIPRESSI DI
LEYLAND
AREA
VERDE
AREA PARCHEGGIO
PAVIMENTATA
Peso
Vasca
Percolato
Interrata
VASCA 1^PIOGGIA
V=45+45 mc
RISERVA
h UTILE 3,00m
POZZETTO DI CALMA
E SEDIMENTAZIONE
MANUFATTO DISOLEATORE
MANUFATTO
DEVIATORE
POZZETTO DI
RACCORDO
POZZETTO FISCALE
SCARICO 1^ PIOGGIA
A
AREA RACCOLTA
RIFIUTI SPECIALI
CASSONI V=30,00 mc
h=2,20 m
PIAZZALE ASFALTATO
RECINZIONE
ESISTENTE
1A
SCARICO ACQUE
STRATO DRENANTE
Vasche Acqua
Potabile e antincendio
Capannone
Recupero Automezzi
Officina
CASSONE PER RIFIUTI
INERTI PROVENIENZA
COMUNE DI PONTEY
V=30,00 mc
h=2,20 m
Nuovo Serbatoio per
controllo infratelo
Impianto
Lavaruote
Nuovo serbatoio per
controllo infratelo
1
SCARICO IN CORPO
IDRICO SUPERFICIALE
2
SCARICO IN CORPO
IDRICO SUPERFICIALE
BARRIERA ARBOREA
CON CIPRESSI DI
LEYLAND
BARRIERA ARBOREA
CON CIPRESSI DI
LEYLAND
PISTA DI SERVIZIO IN ASFALTARE
SCARICO IN DORA BALTEA
Ø 600 CLS
3
SCARICO IN CORPO
IDRICO SUPERFICIALE
TUBAZIONE DI SCARICO ACQUE
SUPERFICIALI Ø 600 CLS
CANALETTA TRAPEZIA
PREFABBRICATA IN C.A.
RECINZIONE E CANALETTA
PREFABBRICATA
IN C.A. ESISTENTI
1B
SCARICO ACQUE
STRATO DRENANTE
1° LOTTO
2° LOTTO
SUB 2
2° LOTTO
SUB 1