

REGIONE AUTONOMA VALLE D'AOSTA  
REGION AUTONOME VALLEE D'AOSTE

COMUNE DI COGNE  
COMMUNE DE COGNE

COMMITTENTE:  
**DEVAL SPA A SU**  
via Clavallinè 8 - 11100 Aosta (AO)  
C.F. E P.IVA 01013210073

PROGETTO PER LA COSTRUZIONE DI UNA CABINA DI TRASFORMAZIONE  
ELETTRICA MT/BT DA REALIZZARSI IN COMUNE DI COGNE  
CABINA MOLINE

**PROGETTO**

scala: *Varie*

Tav.

**INQUADRAMENTI**

**01**

PROGETTISTI RESPONSABILI:


**Dott. Ing. Francesco AMATO**

Via Maillet, 9 - 11100 Aosta (AO)  
Tel. +39 328 8345945 - email: fam84@libero.it  
O.I. 702-A - Aosta



Revisione:	Data:	Fase progettuale:	Note:
--	GEN.2024	Progetto	--

Inquadramento su base catastale: foglio 44 (1:500)

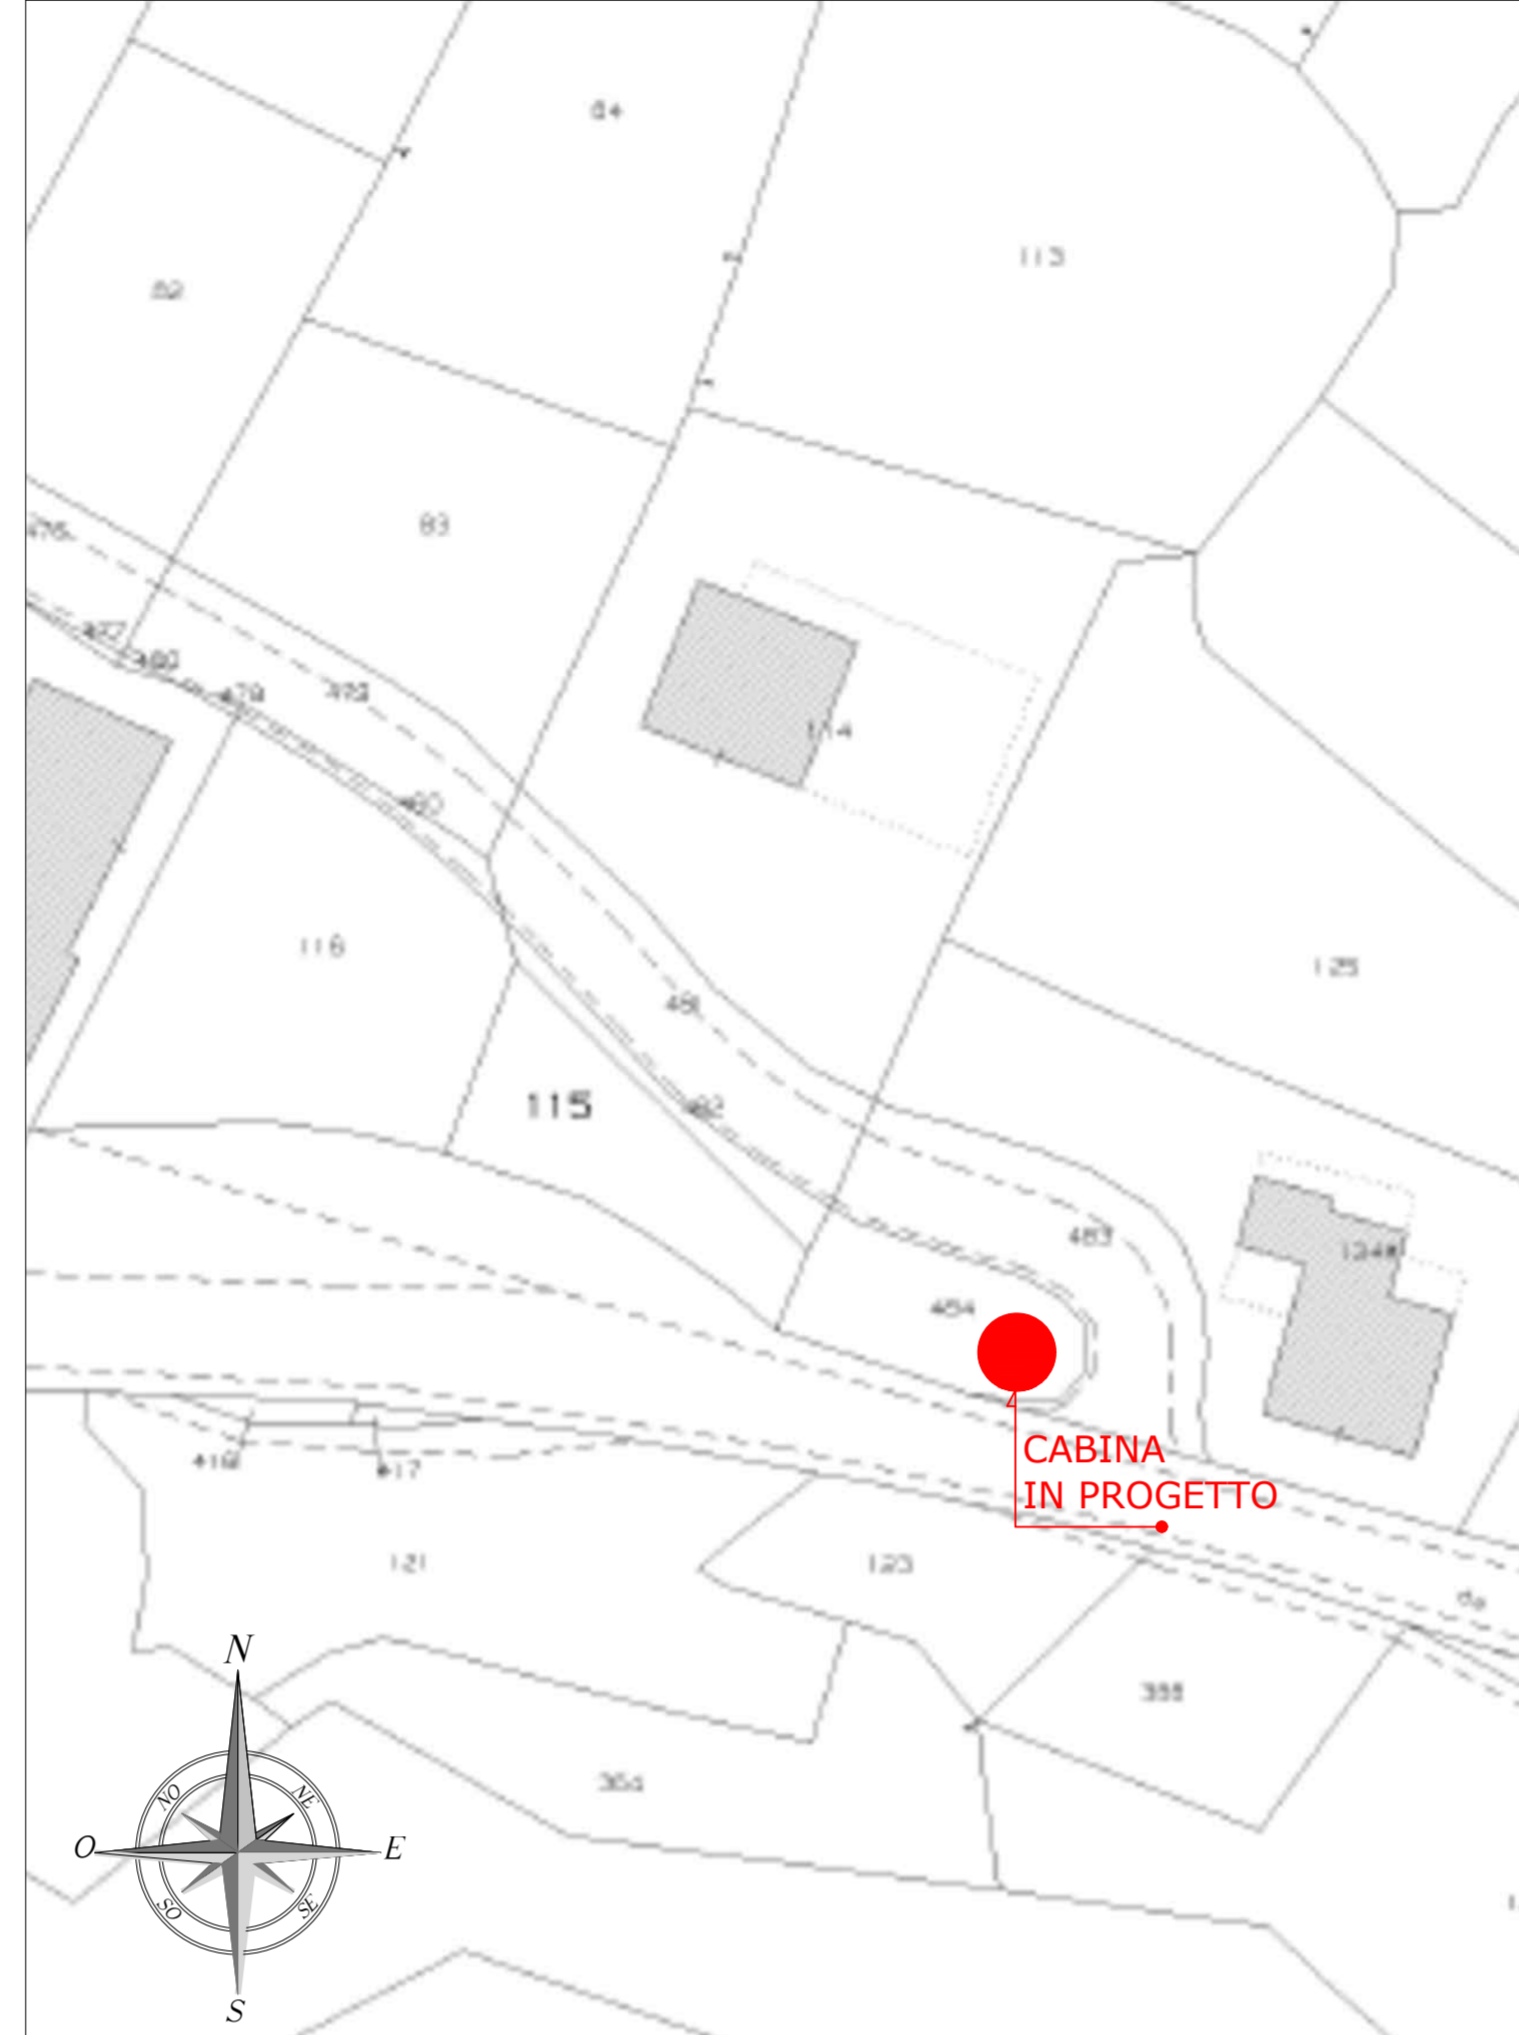

Ambiti inedificabili: aree boscate art.33 L.R. 11/98 (1:500)



Ambiti inedificabili: Frane art.35 comma 1 L.R. 11/98 (1:500)



Ambiti inedificabili: Inondazioni art.36 comma 1 L.R. 11/98 (1:500)

