



PLANIMETRIA RILIEVO

1
Scala 1:50

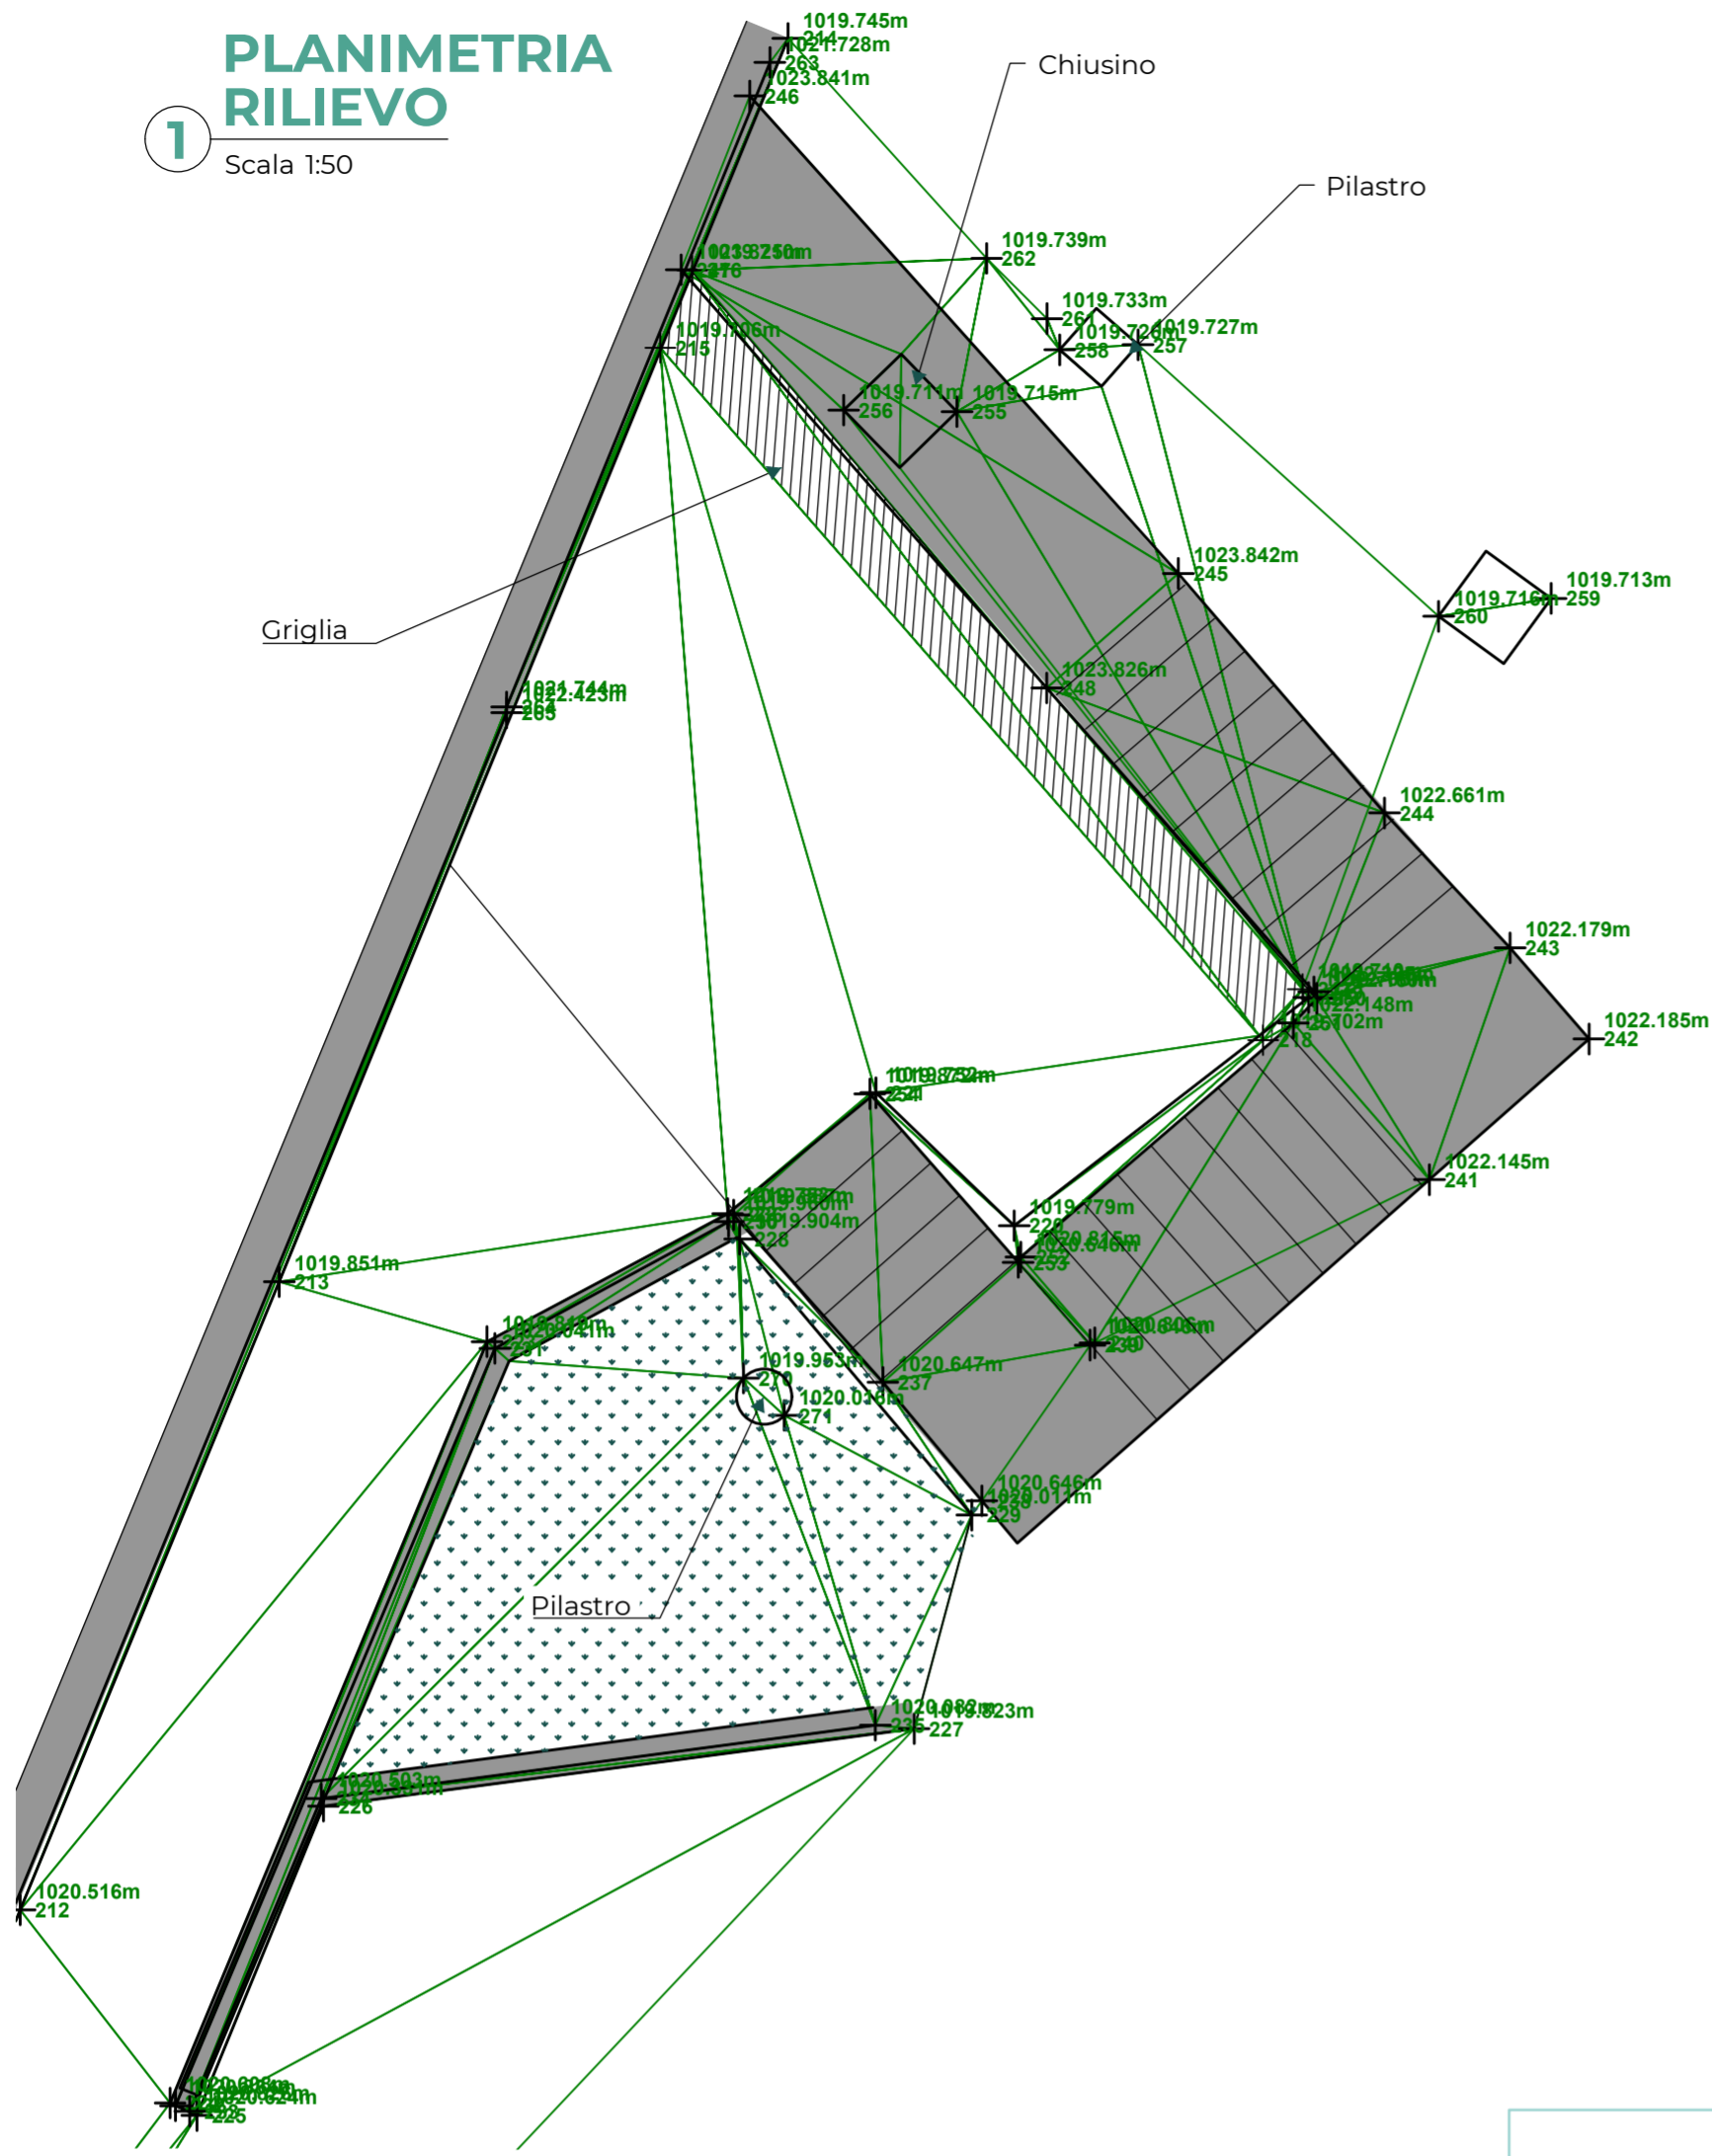

PLANIMETRIA PROGETTO

2
Scala 1:50

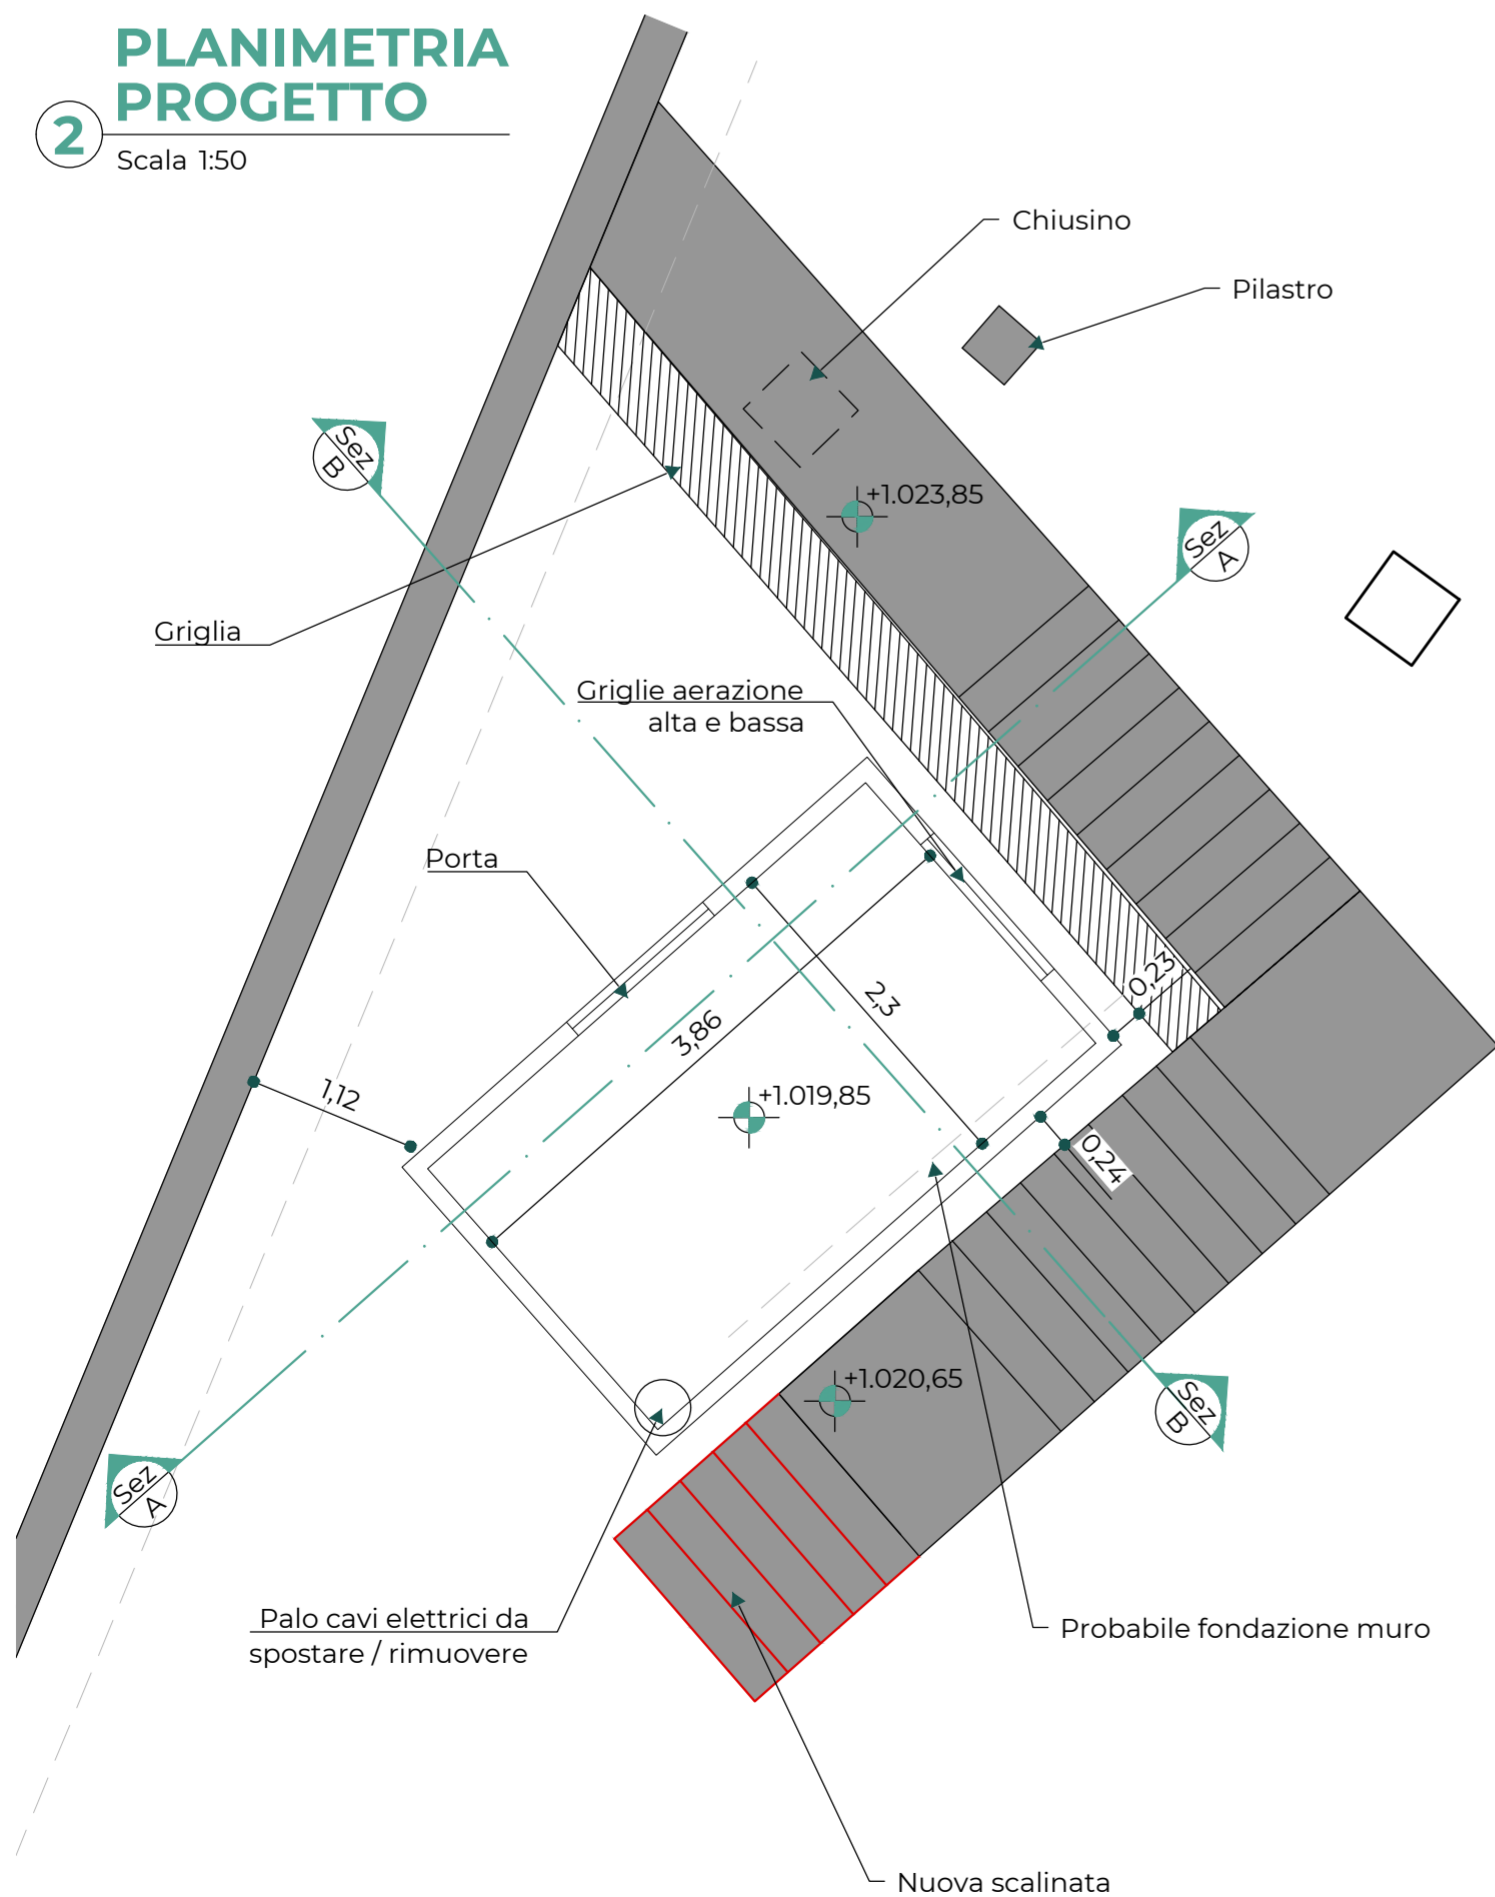

REGIONE AUTONOMA
VALLE D'AOSTA

COMUNE DI CHALLAND
SAINT-ANSELME



COMMITTENTE

Deval S.p.a. a s.u.
Via Clavalité, 8 - 11100 Aosta (AO)
Tel. +39 0165 647211
email. deval@pec.devalspa.it

Deval

MO
ALESSANDRO
Oengineer

PROGETTISTA

Ing. MOSSO Alessandro
loc. Grande Charrière n.72 - 11020
Saint Christophe (AO)
cell. +39 329 7652898
mail. alessandro.mosso@gmail.com

Progetto

Lavori costruzione linea MT + nuova
cabina elettrica in Località Quinsod
nel Comune di Challand St. Anselme

Emissione

Progetto esecutivo

Elaborato n°

T.02

Titolo

**PLANIMETRIA
DI RILIEVO
E DI PROGETTO**

Scala 1:50

Oggetto e data di revisione

Ultima revisione:
Ottobre 2023

N° commessa **2113E**

Febbraio 2023

Diritti riservati ex art. 2578 C.C.
Riproduzione e consegna a terzi solo su specifica autorizzazione