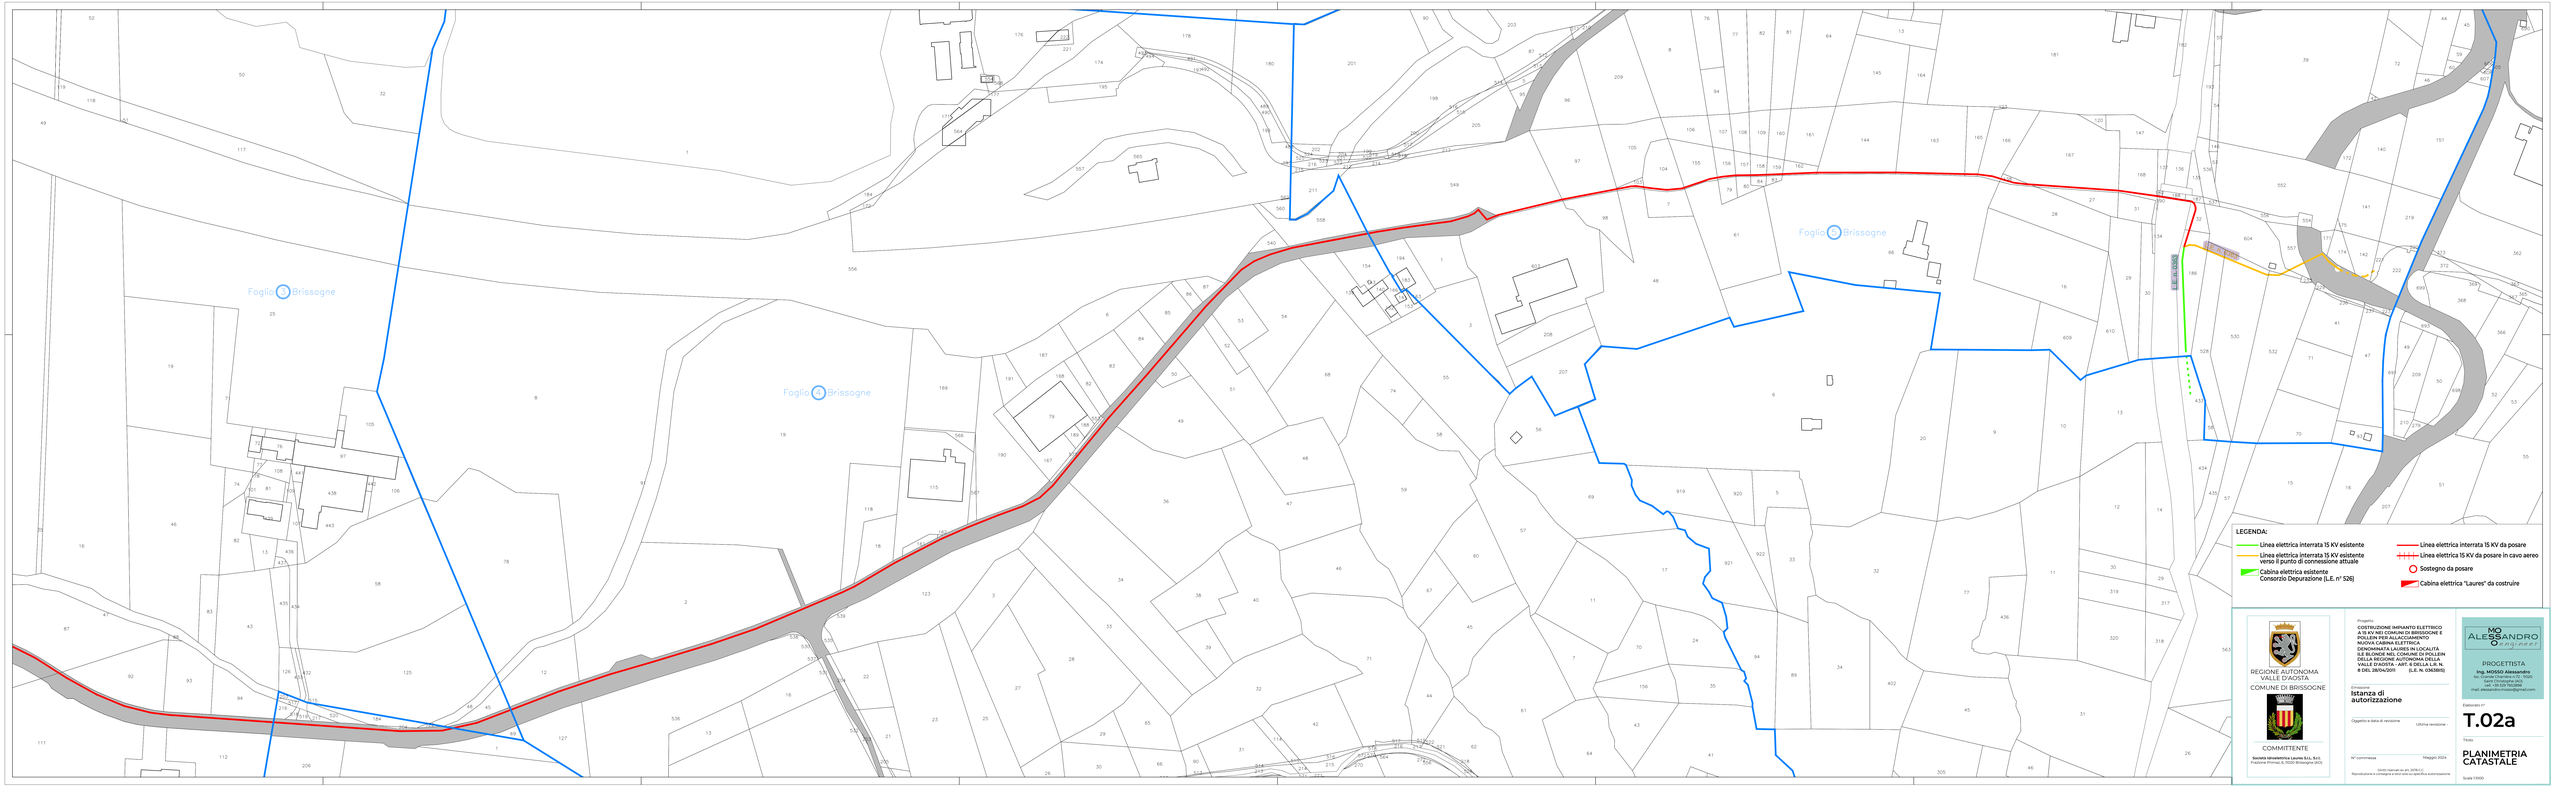

REGIONE AUTONOMA VALLE D'AOSTA

COMUNE DI BRISSOGNE

COMMITTENTE

Società idroelettrica Laures S.r.l.
Frazione Primaz 2, 11020 Brissogne (AO)

Progetto:
COSTRUZIONE IMPIANTO ELETTRICO A 15 KV NEI COMUNI DI BRISSOGNE E POLLEIN PER ALLACCIAMENTO NUOVA CABINA ELETTRICA DENOMINATA LAURES IN LOCALITÀ "LAURES" DA COSTRUIRE SITUATA IN DELLA REGIONE AUTONOMA DELLA VALLE D'AOSTA - ART. 6 DELLA L.R. N. 8 DEL 26/04/2005 [L.E. N. 526/26/0]

Elaborato:
Istanza di autorizzazione

Oggetto e data di revisione — Ultima revisione:

N° commessa — Maggio 2024

Diritti riservati ex art. 2576 c.c.
Riproduzione e consegna a terzi solo su specifica autorizzazione

MO ALESSANDRO Ing. Aver.
PROGETTISTA
Ing. MOSSO Alessandro
loc. Grande Chambre n.72, 11020
Saint Christophe (AO)
cell. +39 335 1003868
mail: alessandro.mosso@gmail.com

Elaborato n°:
T.02a

Titolo:
PLANIMETRIA CATASTALE

Scala 1:5000