



STUDIO TECNICO GEOM. LUCA BOCH

Via Bramafam n. 26/B - 11100 AOSTA

tel. 349 6902909 - email: geoluca.boch@gmail.com - pec: luca.boch@geopec.it

C.F.: BCH LCU 72001 A326Z - P.IVA: 00609130075

OGGETTO

**REALIZZAZIONE DI CABINA ELETTRICA MT/BT IN LOCALITA'
GERARDIN E COLLEGAMENTO DI LINEA ELETTRICA
INTERRATA IN MT 15.000 v
NEL COMUNE DI SAINT-CHRISTOPHE**

COMMITTENTE



SOCIETA' COOPERATIVA ELETTRICA GIGNOD (C.E.G.)
Loc. La Croix-Noire, rue Croix-Noire, 61
11020 Saint-Christophe (AO)

TAVOLA

COROGRAFIA, ESTRATTO DI MAPPA, ESTRATTO DI P.R.G.C.

Il committente

N.

02

geom. Luca Boch
Albo Geometri Valle d'Aosta n. 937


Data: Novembre 2023

Scala: 1:5000 - 1:1000

REGIONE AUTONOMA VALLE D'AOSTA - COMUNE DI SAINT-CHRISTOPHE

Estratto della CTRN in scala 1:5000

ceduto in data 20.10.2000 n° 217

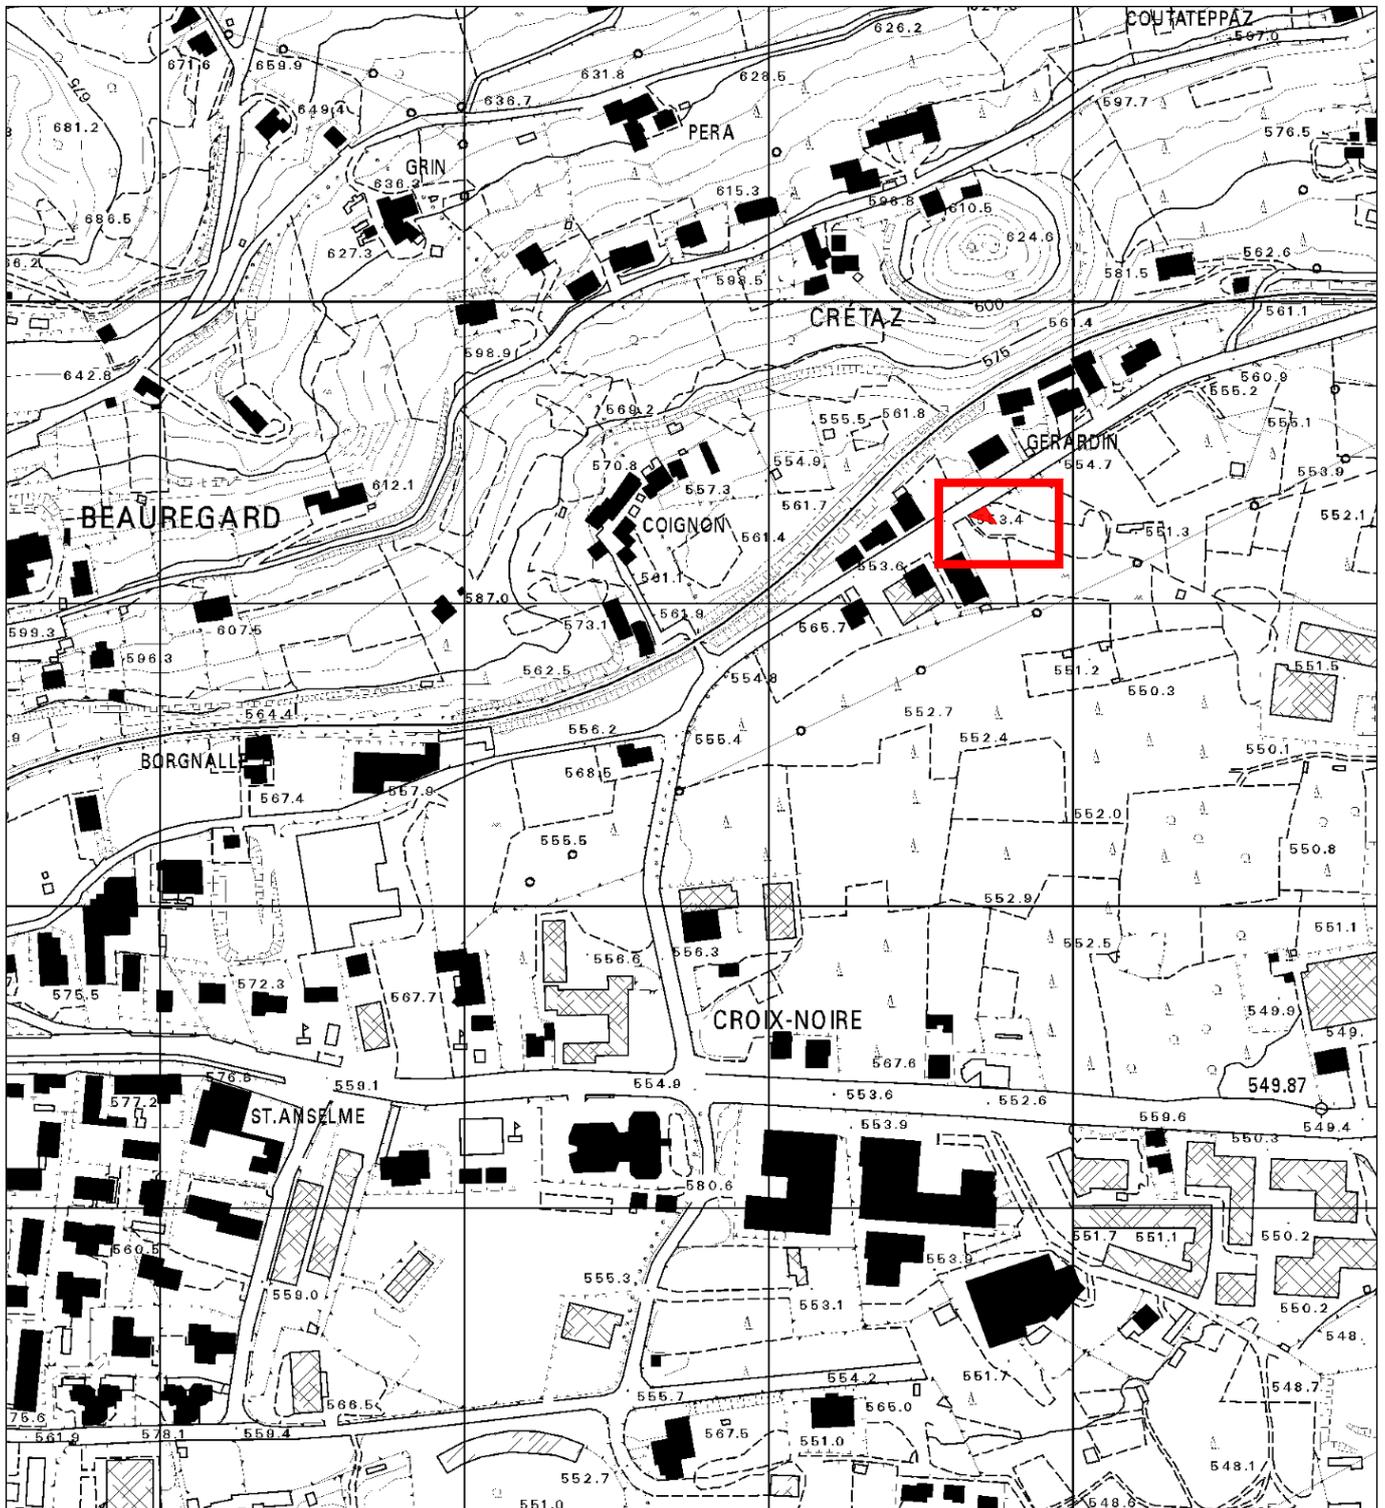

ZONA OGGETTO DI INTERVENTO



ESTRATTO DI MAPPA

SCALA 1:1000



COMUNE DI SAINT-CHRISTOPHE

FOGLIO n. 38 - MAPPALE 624




ZONA OGGETTO DI INTERVENTO



ESTRATTO DI P.R.G.C. VIGENTE

Scala 1:2000

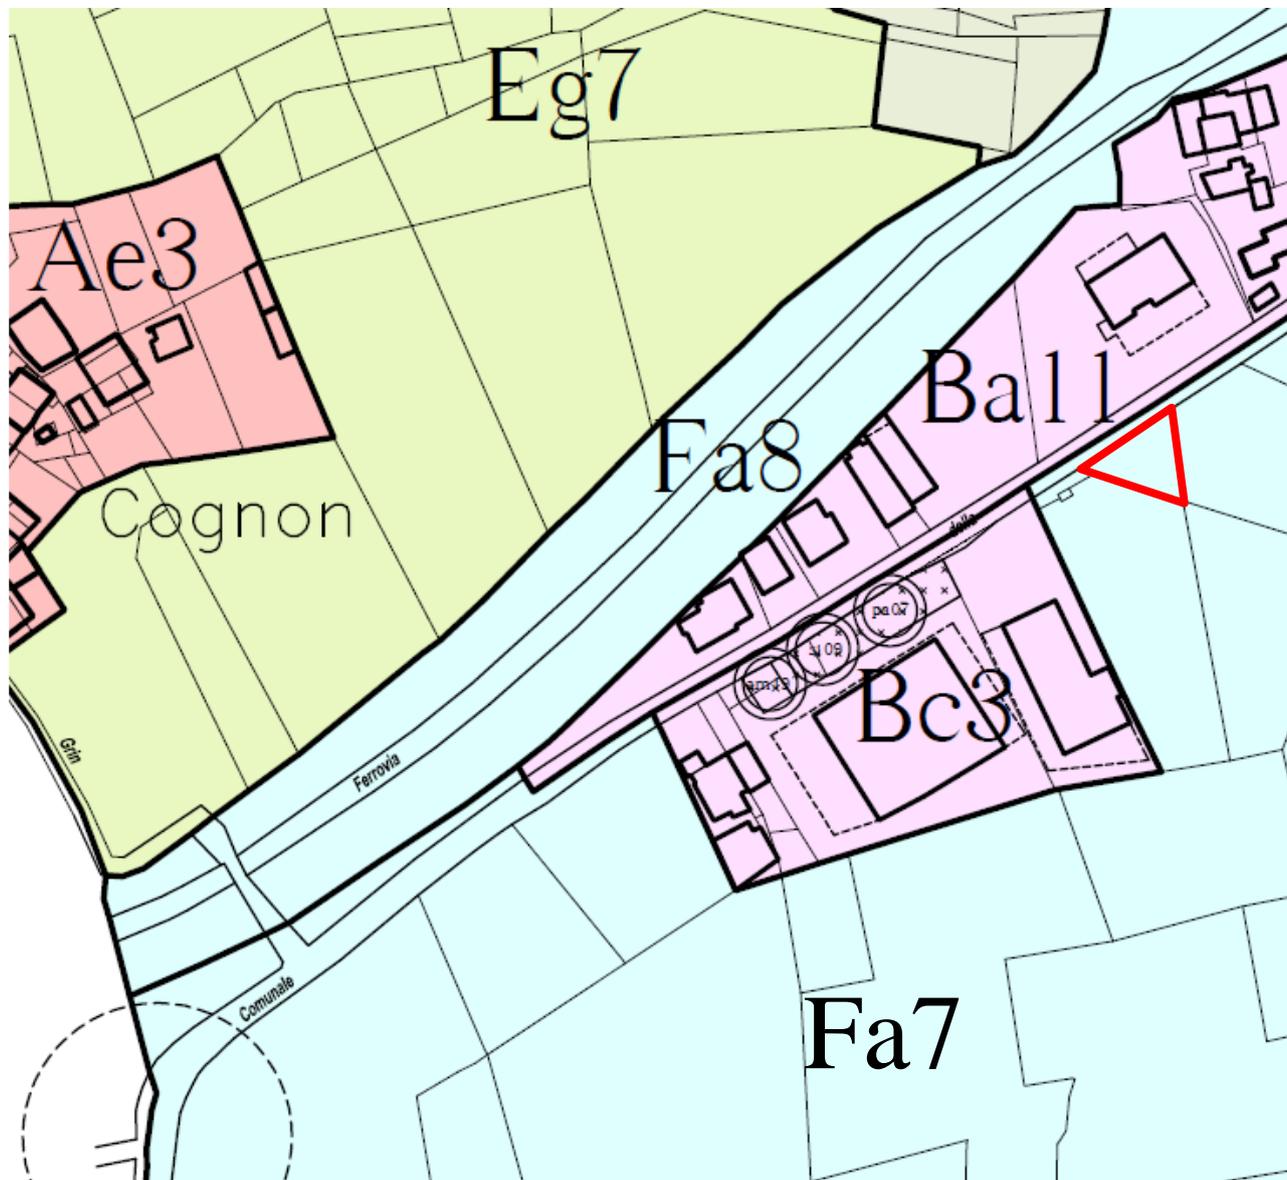

ZONA OGGETTO DI INTERVENTO

Sottozona di P.R.G.C. Fa7