

posa cavi elettrici sotterranei MT/BT per allacciamento nuova cabina elettrica denominata "CHAMPDEPRAZ" in località Capoluogo nel Comune di CHAMPDEPRAZ della Regione Autonoma Valle d'Aosta

ELABORATO GRAFICO SU COROGRAFIA E BASE CATASTALE

LEGENDA

	Cabina da costruire
	Cavo elettrico sotterraneo a 15 kV esistente
	Cavo elettrico sotterraneo a 15 kV da posare
	Cavo elettrico sotterraneo di BT esistente
	Cavo elettrico sotterraneo di BT da posare
	Colonnina di sezionamento di BT esistente
	Colonnina di sezionamento di BT da installare
	Gdm da posare
	Tracciato indicativo strada e piazzale comunale

Comune di CHAMPDEPRAZ

Foglio n° VARI

Scale VARIE


AR/sp

SETTEMBRE 2024


Deval

ing. Walter MUSSO

Il presente documento è sottoscritto con firma digitale ai sensi dell'art. 21 del d.lgs. 82/2005.

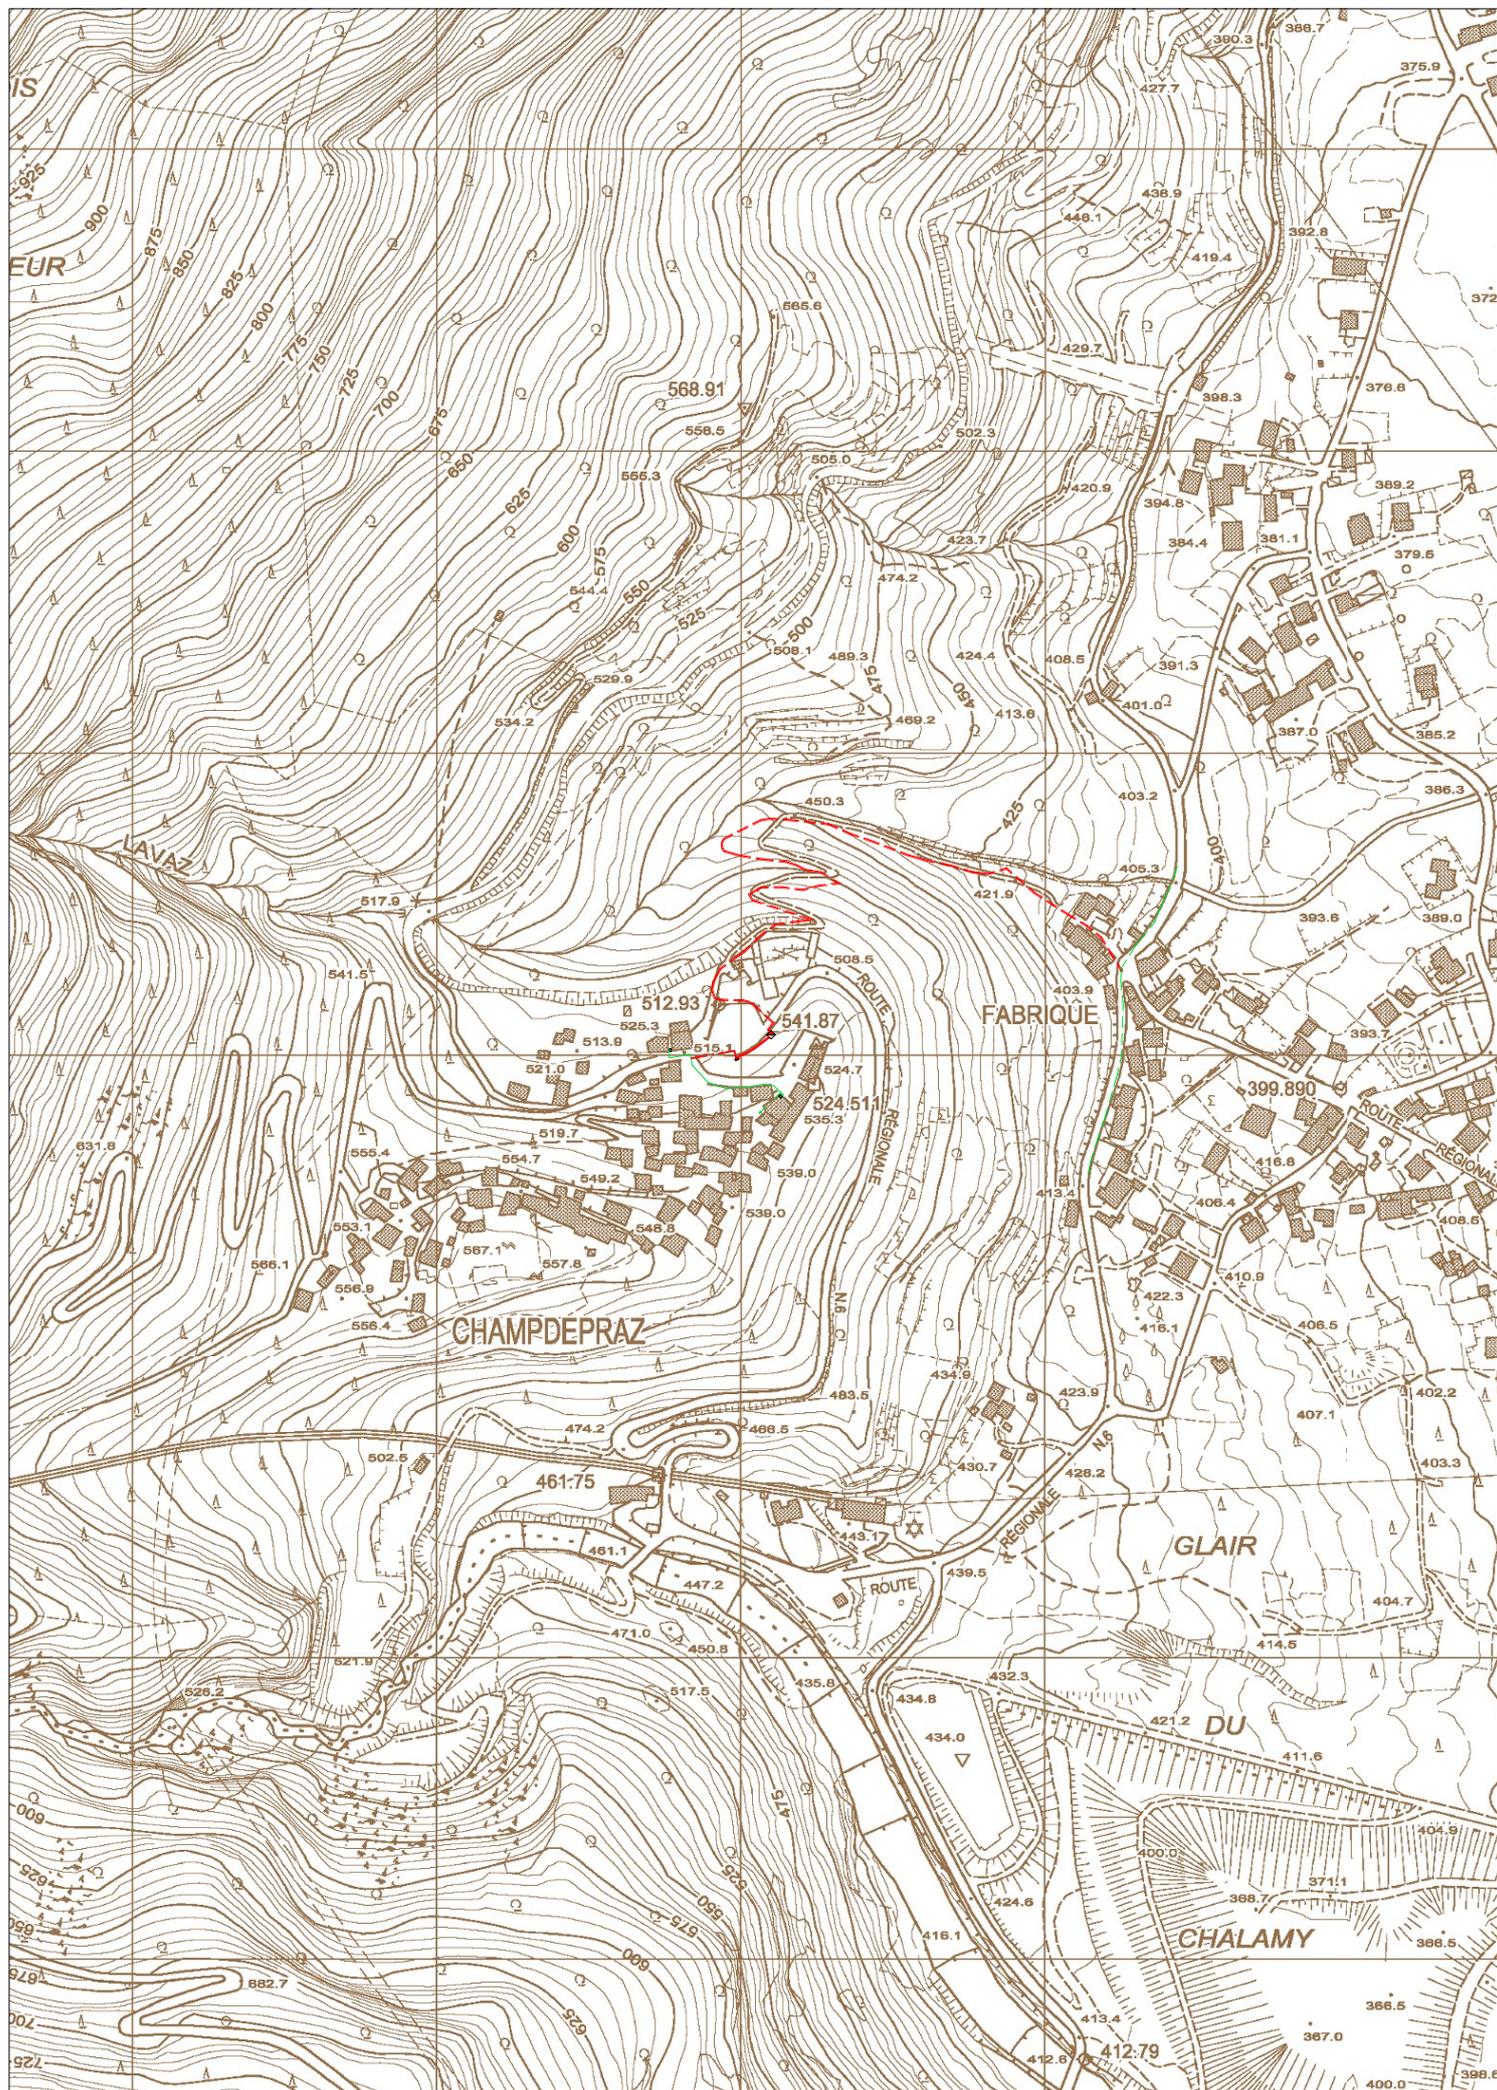

Elenco della CTRN ceduto in data 30/01/2006 n° 987 - Corografia Scala 1:5.000

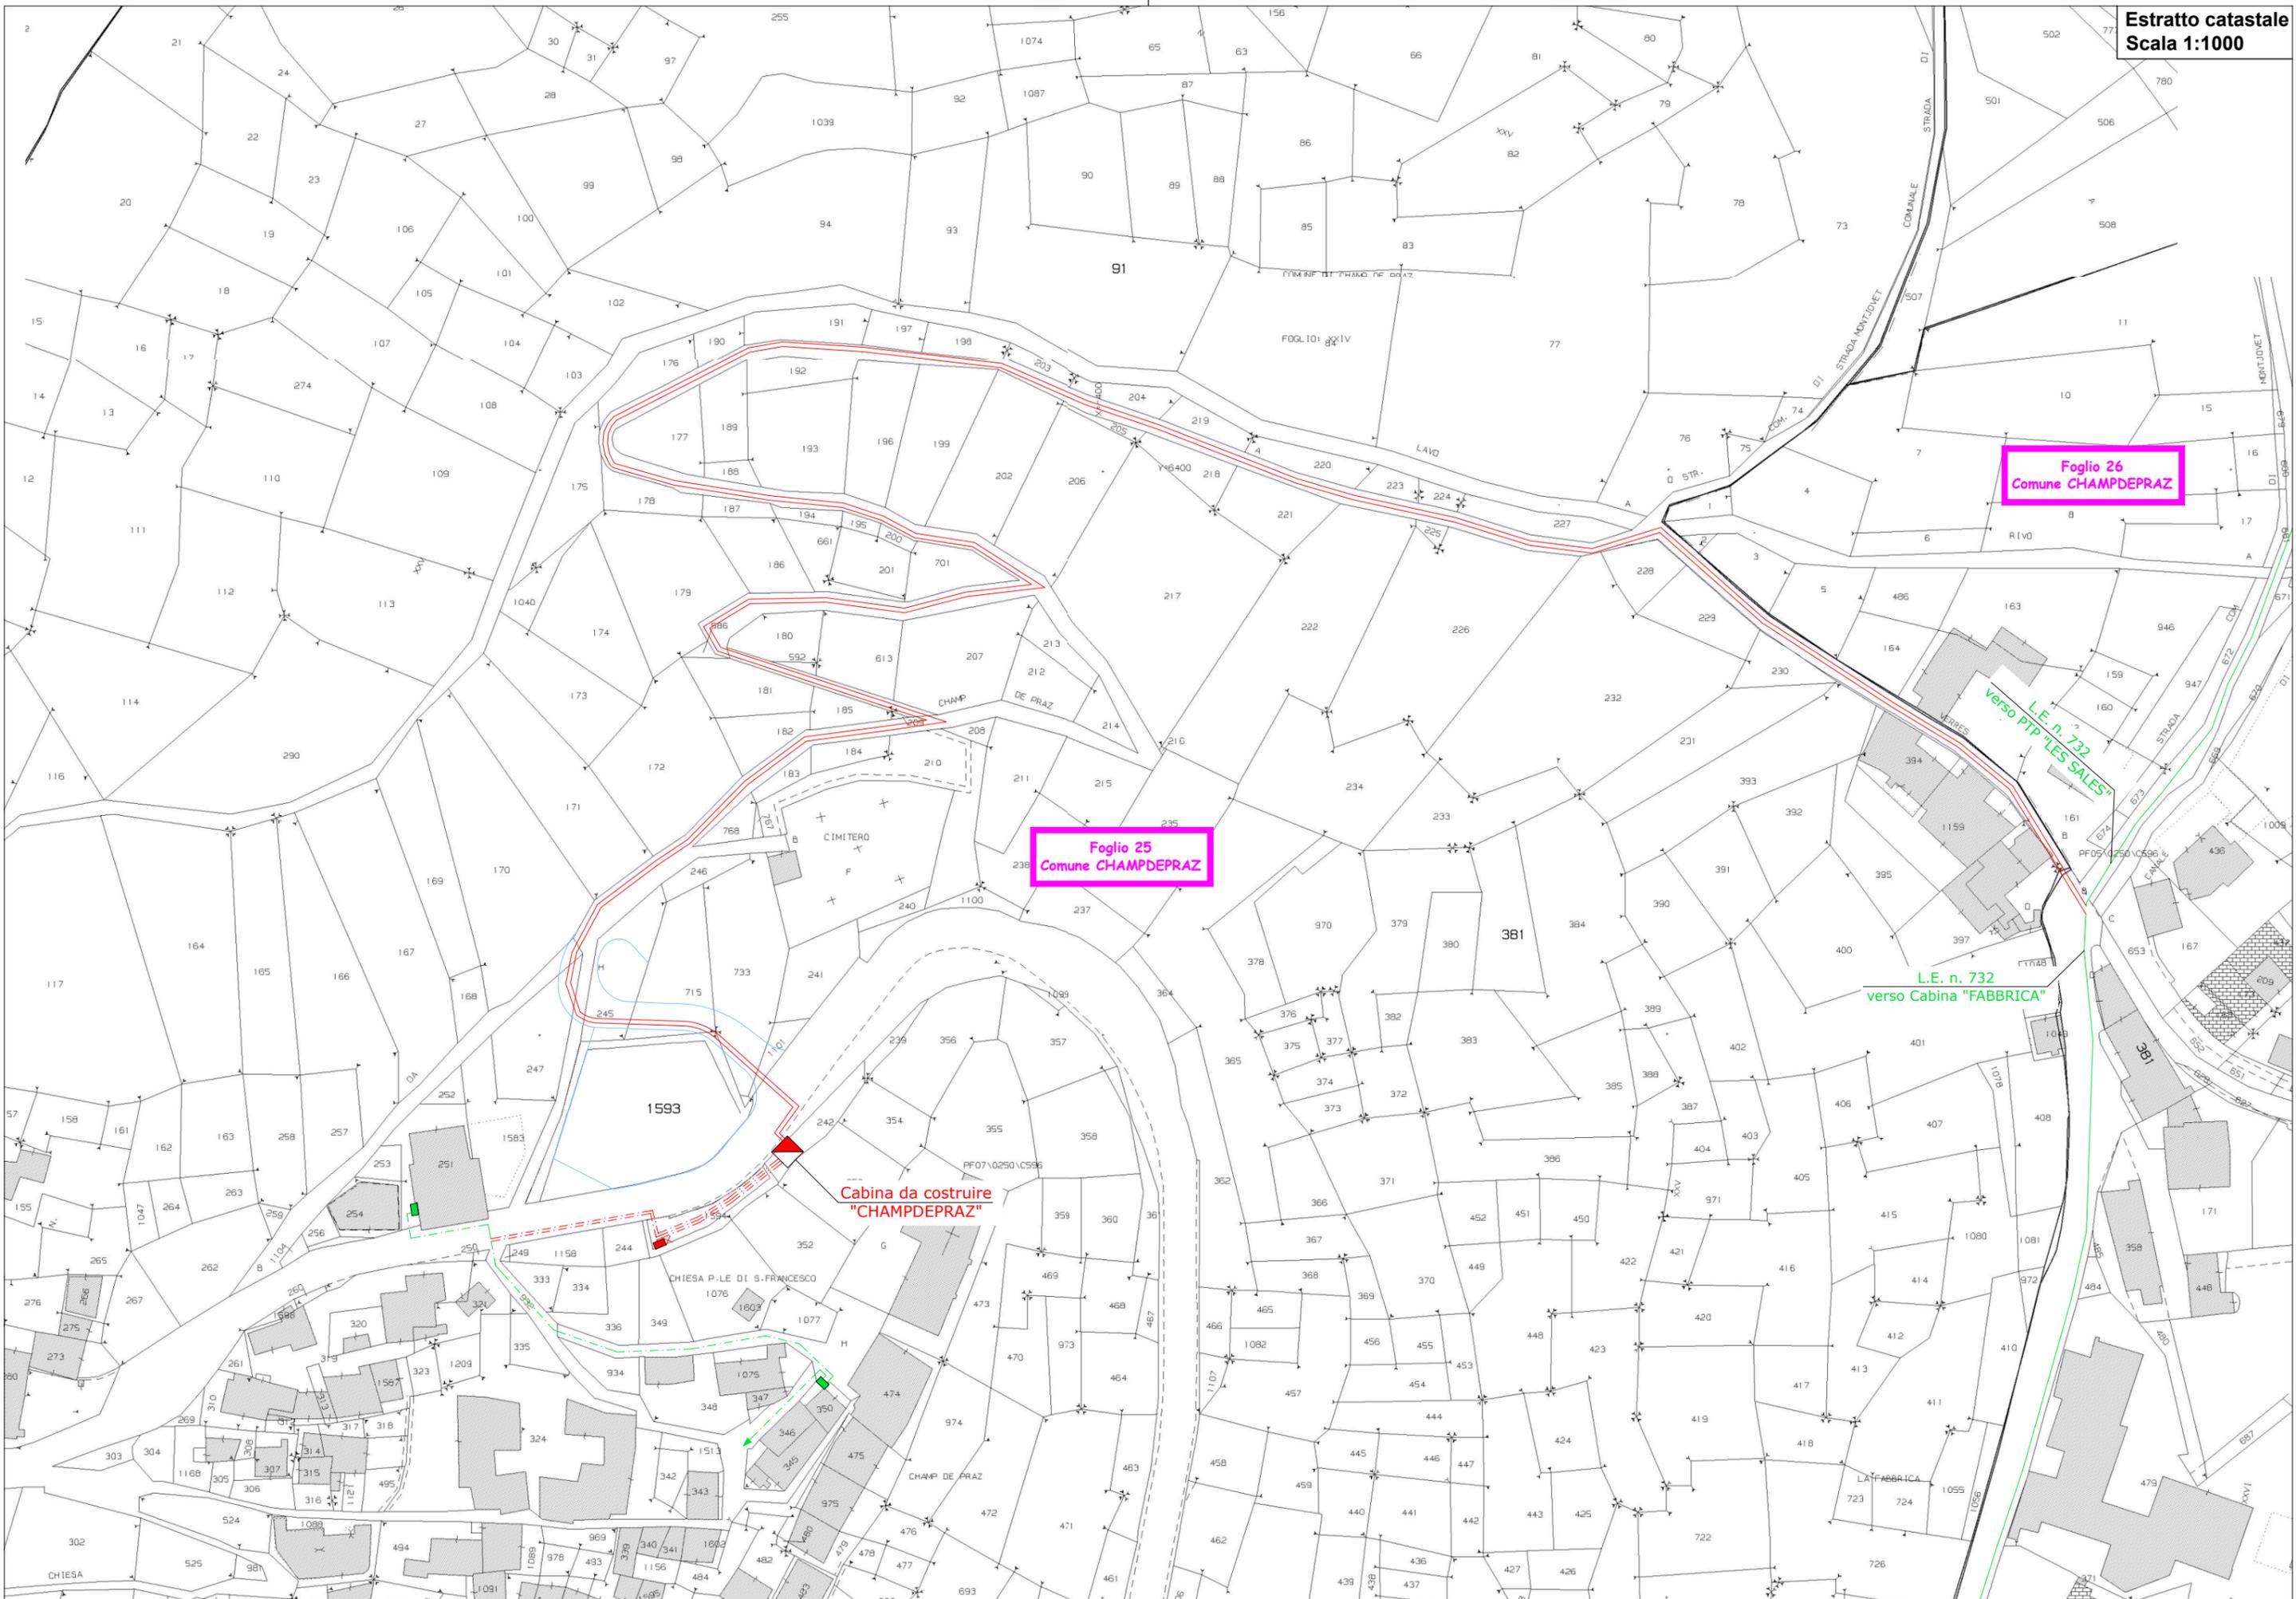

Foglio 26
Comune CHAMPDEPRAZ

Foglio 25
Comune CHAMPDEPRAZ

Cabina da costruire
"CHAMPDEPRAZ"

L.E. n. 732
verso PTP "LES SALES"

L.E. n. 732
verso Cabina "FABBRICA"

1593

381

381

CHIESA P. LE DI S. FRANCESCO

LA FABBRICA

CHAMP DE PRAZ

SCHEDA TECNICA

CARATTERISTICHE MECCANICHE ED ELETTRICHE

CAVO SOTTERRANEO A 15 kV

Conduttori: Cavi per media tensione tripolari ad elica visibile per posa interrata con conduttori in alluminio isolati a spessore ridotto, schermati in tubo di alluminio e guaina in p.e.

Sezione: 3 x (1 x 185) mm² Al

Diametro esterno del fascio: 78 mm

Tensione di esercizio: 15 kV

Tipo di corrente: alternata trifase

Intensità massima di corrente: 360 A

Frequenza : 50 Hz

Profondità dello scavo: 1,20 m

Protezioni meccaniche: coppone in resina sintetica e/o tubazione p.v.c. diametro 160 mm

Ripristino sedime stradale: come da prescrizioni impartite Amministrazioni

Sviluppo complessivo: 1280 m

Il tratto di cavo interrato non necessita del calcolo della fascia di rispetto per quanto definito al paragrafo 3.2 del decreto del Ministero dell'Ambiente, della tutela del territorio e del mare del 29 maggio 2008, pubblicato nella gazzetta ufficiale n° 156 del 05/07/08.

TRASFORMATORE TRIFASE MT/BT

Potenza: 250 kVA

Frequenza: 50 Hz

Tensione avvolgimento MT: 15 kV

Tensione avvolgimento: 400 V

Tipo di corrente: alternata trifase

Diametro dei cavi BT in uscita dal trasformatore: 22 mm

D.P.A.: 1,50 m

La cabina elettrica è posta ad una distanza superiore a 1,50 m da qualunque tipo di opera che preveda la permanenza di persone per più di quattro ore giornaliere.