



PLANIMETRIA CATASTALE - Estratto dal Foglio n.15 - scala 1:100

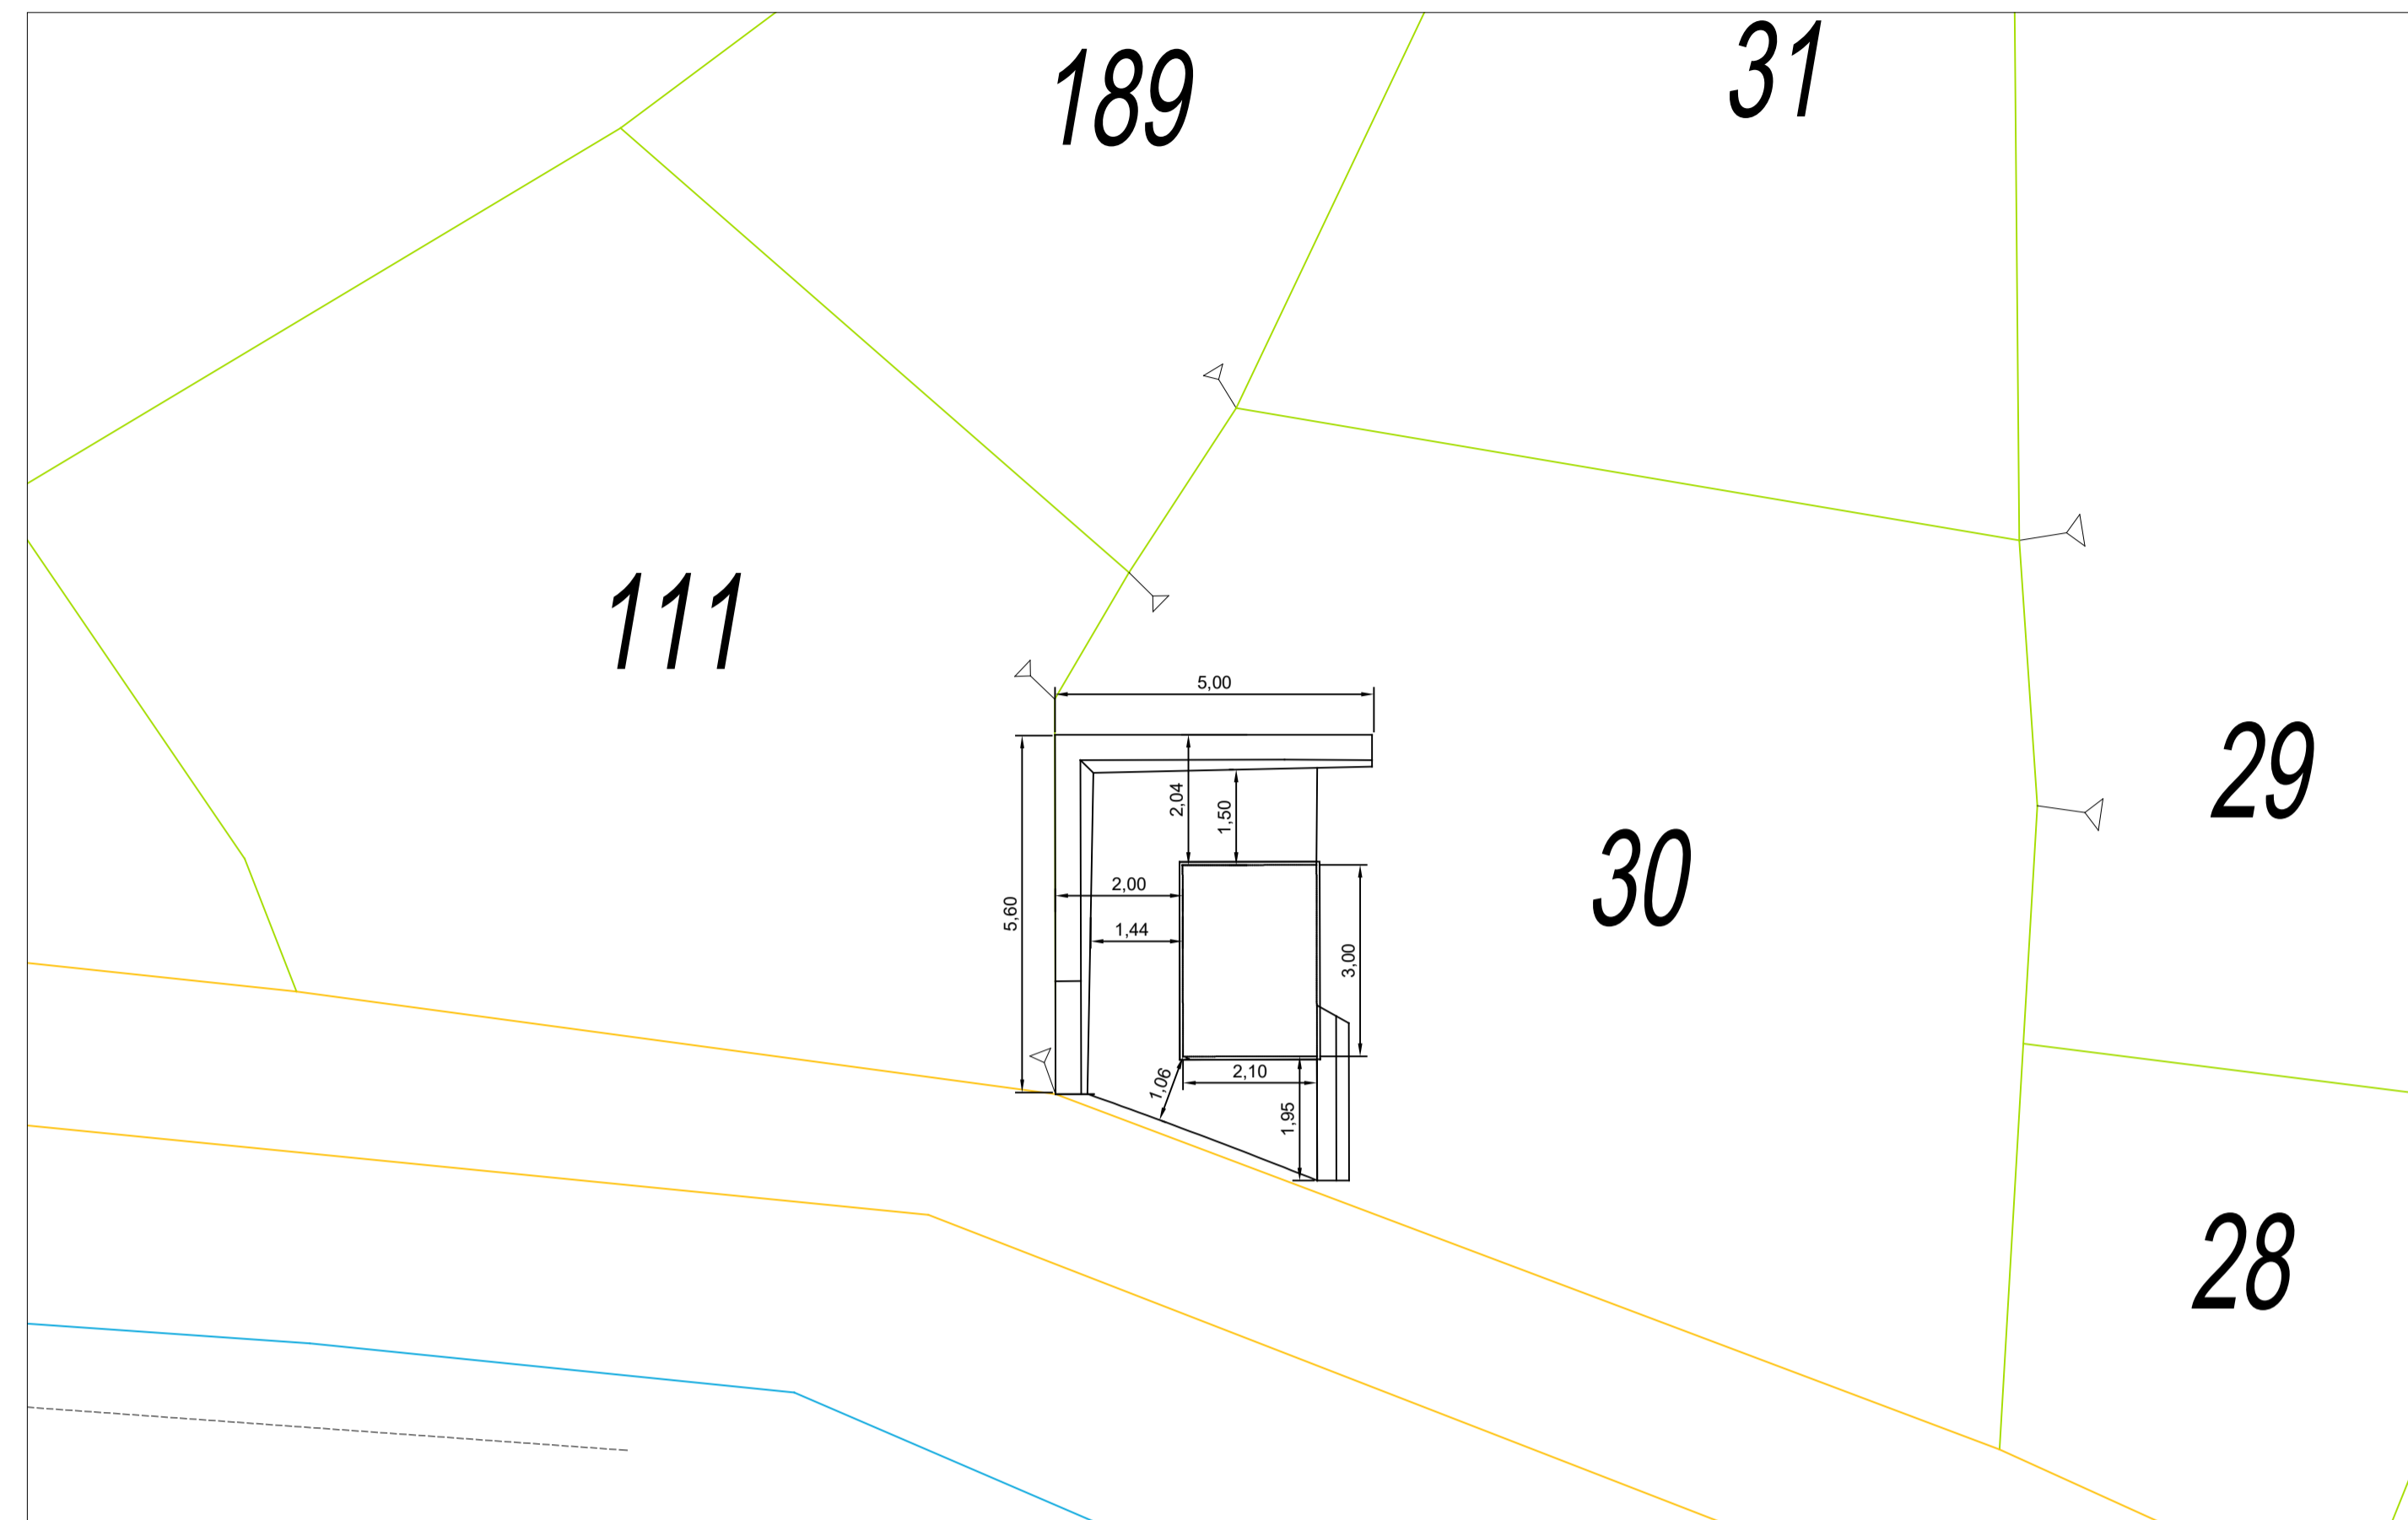

COROGRAFIA - scala 1:2000

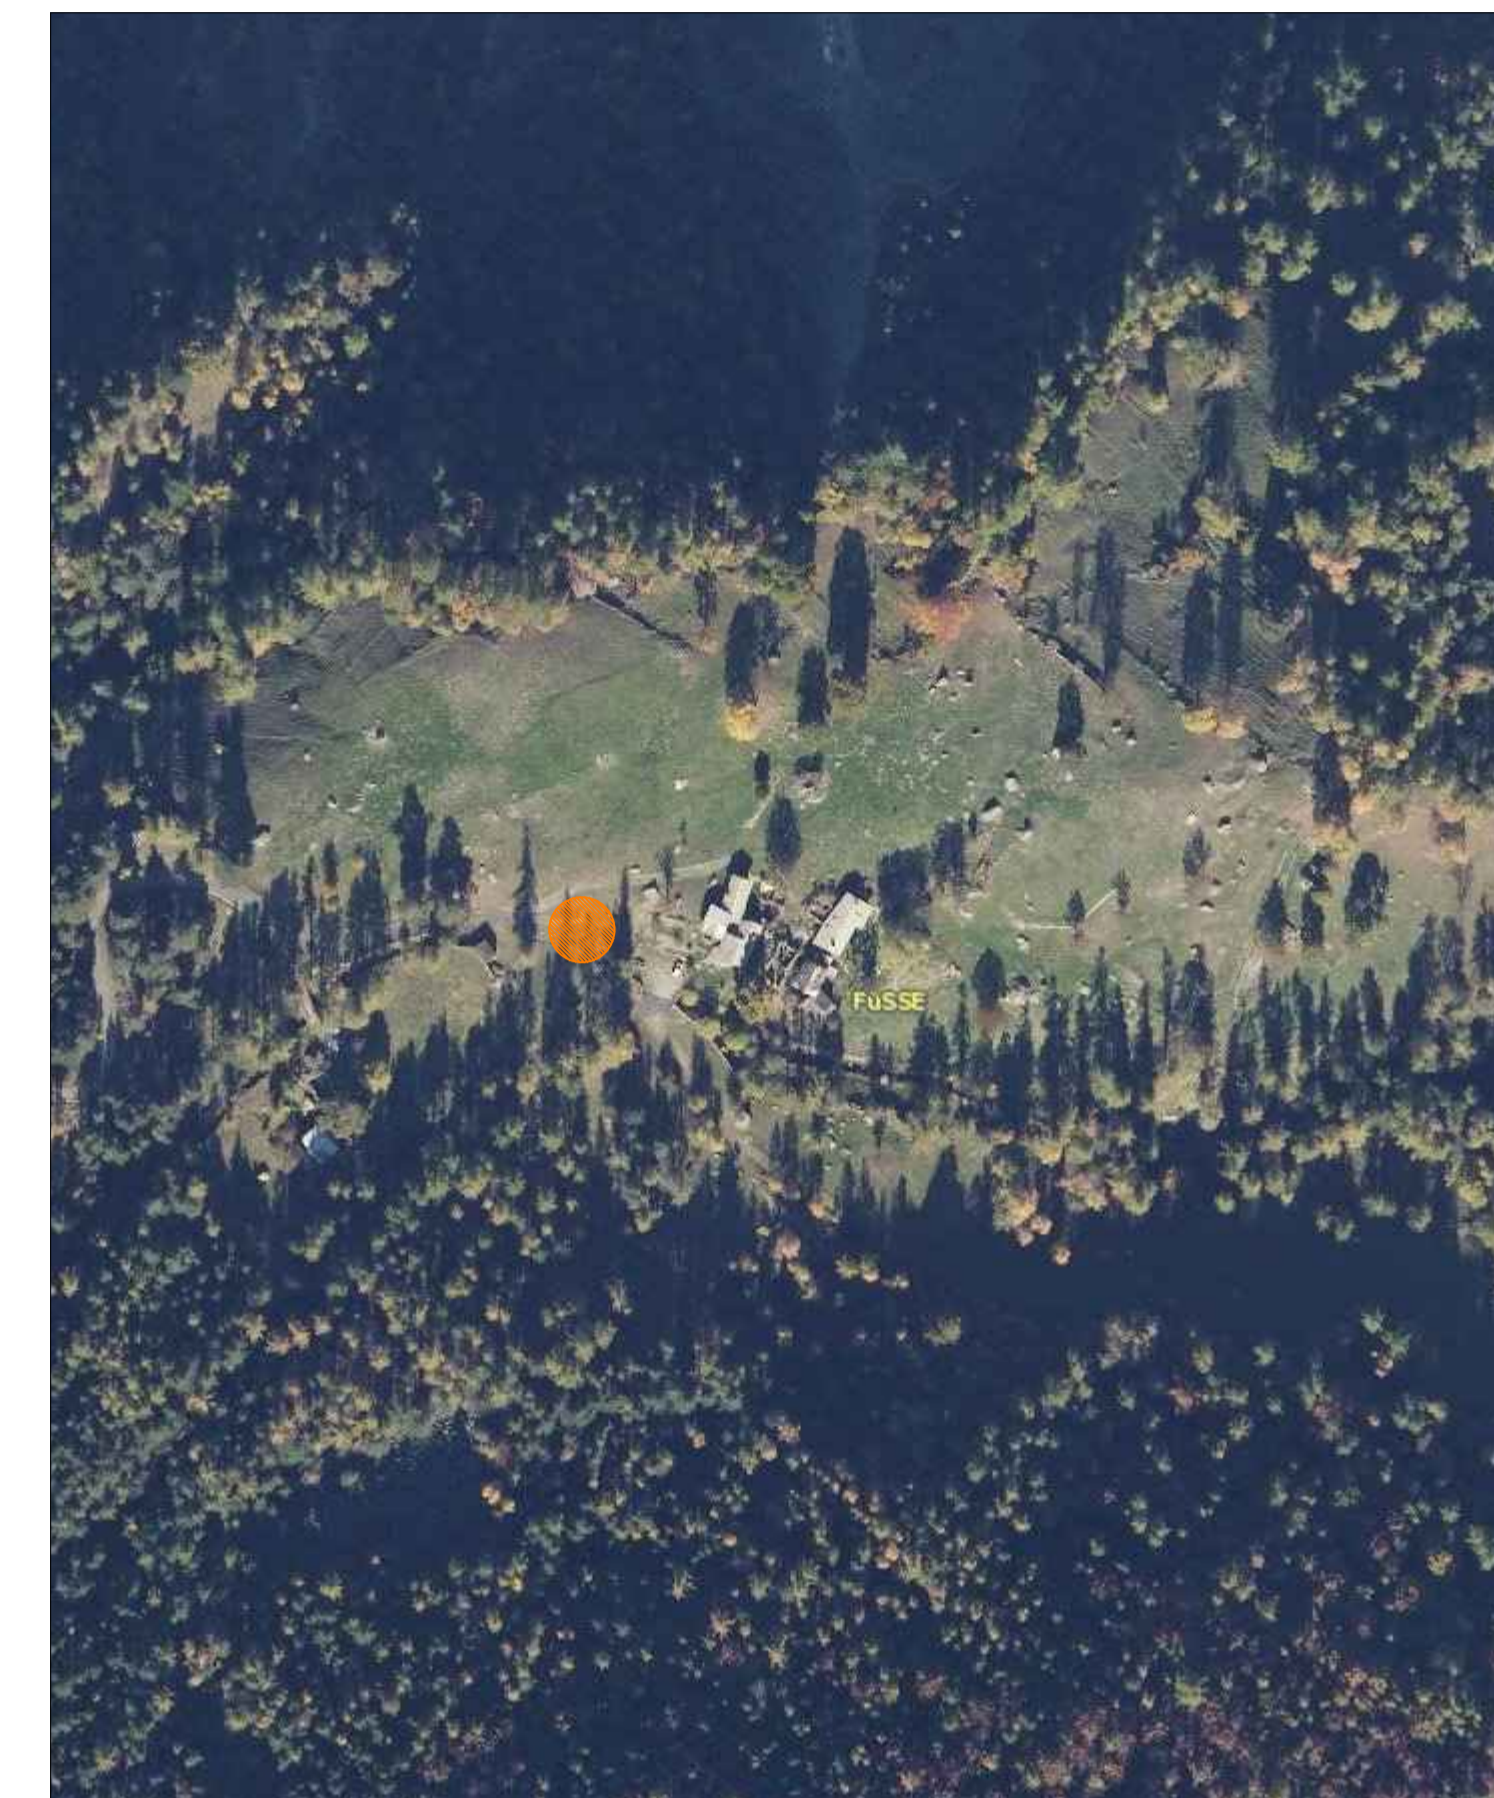

PLANIMETRIA - scala 1:50



Deval

intervento:
INTERRAMENTO LINEA MT E COSTRUZIONE NUOVE CABINE SECONDARIE PER ALLACCIAMENTO UTENZE NEL COMUNE DI CHAMPDEPRAZ

PROGETTO ESECUTIVO

elaborato:	titolo:	scala:
01	CABINA MT/BT IN FRAZIONE FUSSE' COROGRAFIA, CATASTALE E PLANIMETRIA	Varie
il progettista incaricato:		data:
STUDIO TECNICO DI INGEGNERIA LANTERI dott. ing. Gianpiero Regione Borginalle, 10/L 11100 AOSTA tel. 0165 32663 e-mail sigea.ao@tscafi.it		SETTEMBRE 2024
		REVISIONE
		n° data