

Loc. Borgnalle, 10/E  
11100 Aosta  
Tel. 0165/41531  
Cell. 393 9781598

e-mail: creterchantal@gmail.com  
PEC: chantal.creter@ingpec.eu  
C.F.: CRT CNT 72864 A328  
P.IVA: 0100830073

**PROGETTO**

LAVORI DI REALIZZAZIONE DI NUOVA CABINA SECONDARIA IN COMUNE DI BRUSSON

PIANTE - PARTICOLARI SEZIONI - VISTE

TAVOLA : **4**

SCALA : 1:50  
1:25






COMMITTENTE: DEVAL spa	
CUP :	CIG : B267DFD659
CODICE LAVORO : 55CH	NOME FILE : Tav 4_Cabina
DATA : ottobre 2024	REVISIONE :

RESPONSABILE PROGETTAZIONE  
Ing. Chantal CRETIER


INFORMAZIONI FILE : REALIZZAZIONE : Geom. Danila Bochet

Impostazioni Stampa : Cb = TS.ctb


SCALA DI PLOTTAGGIO = 1:5

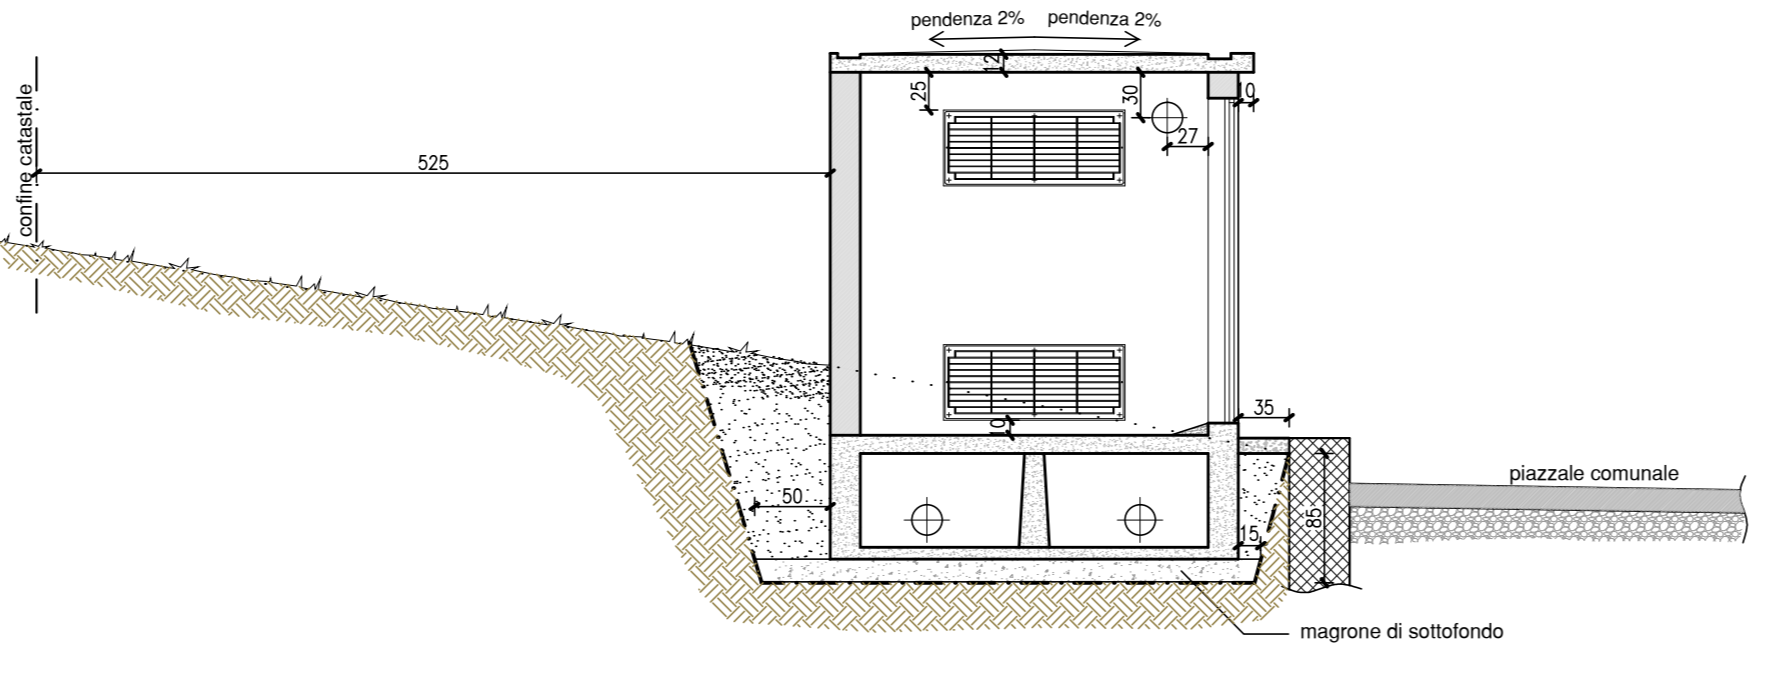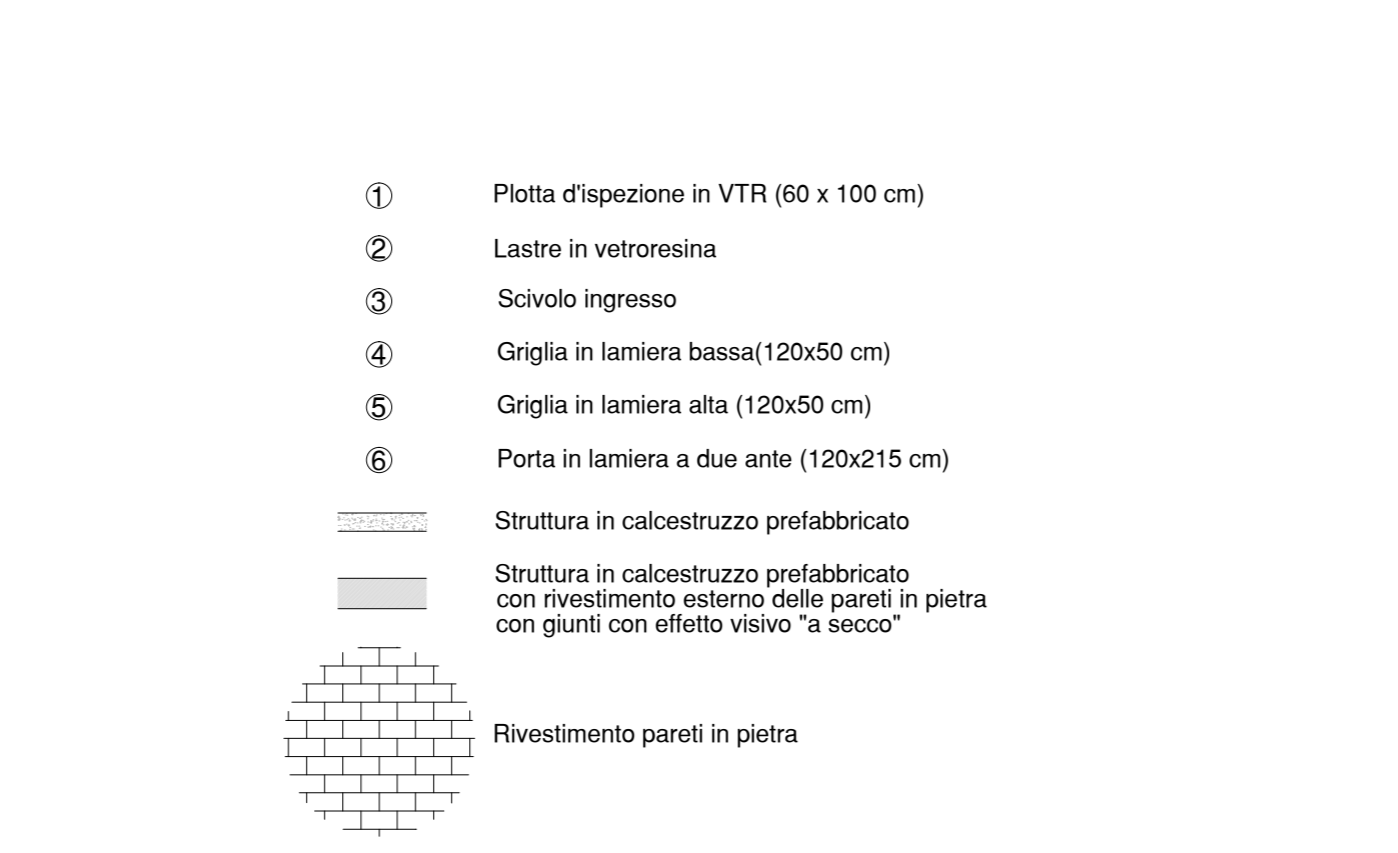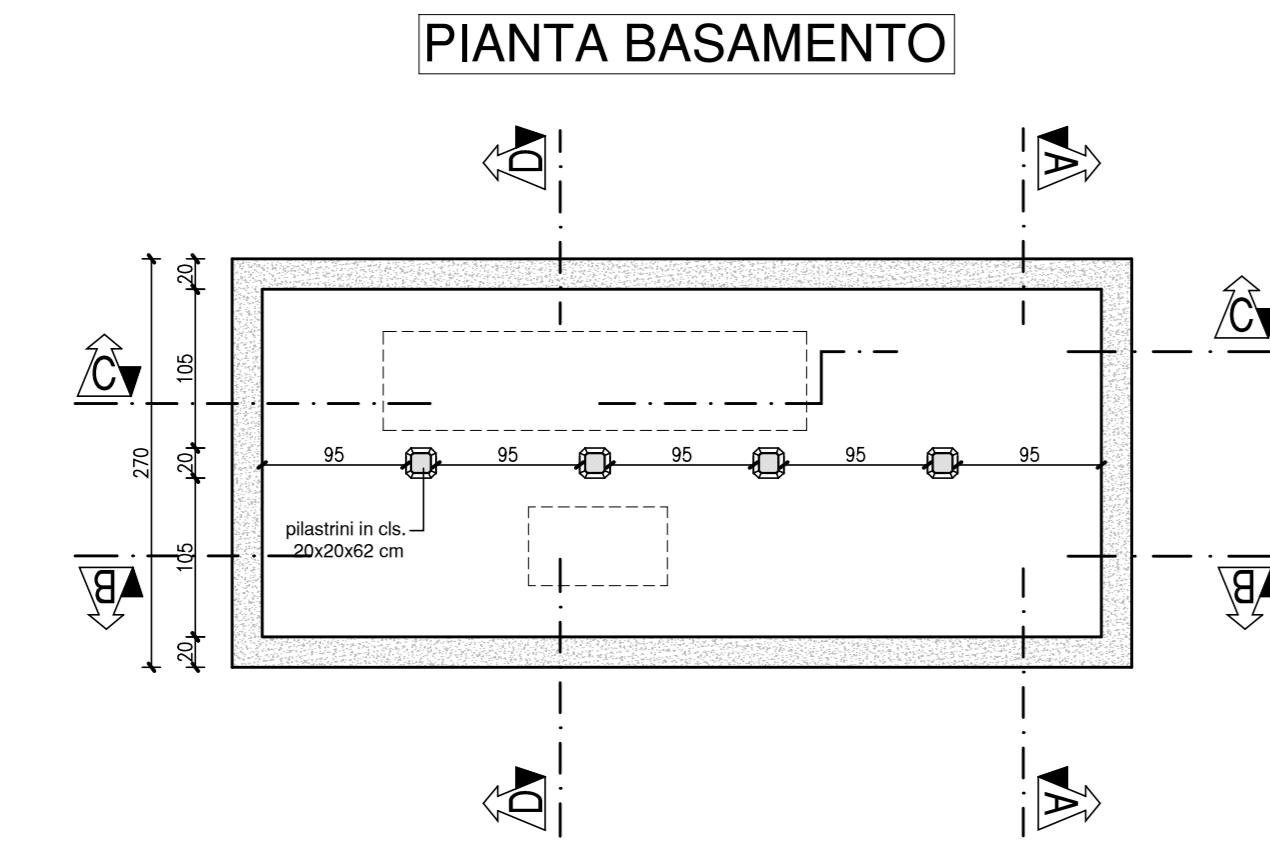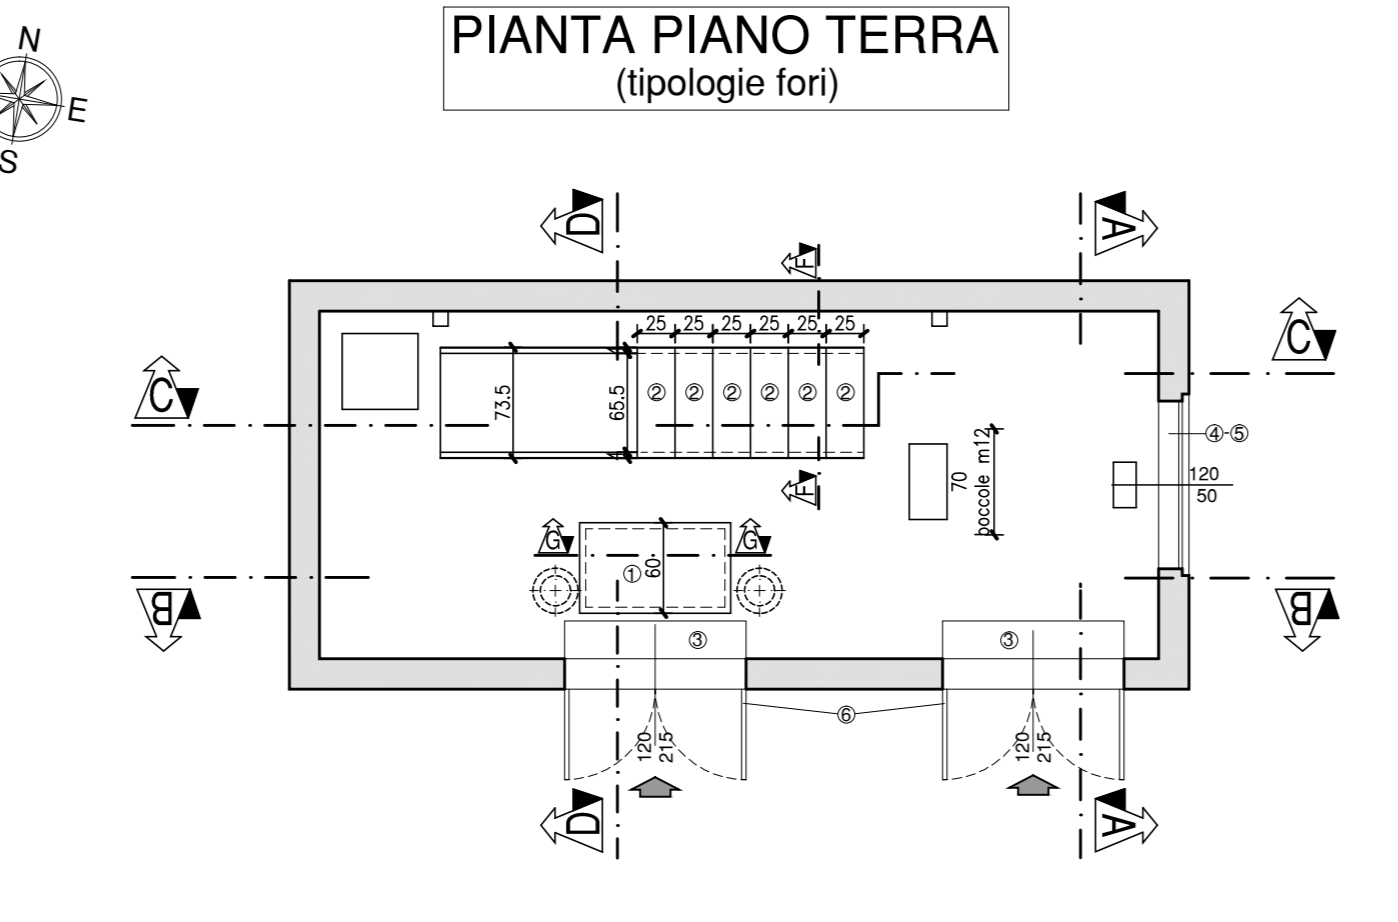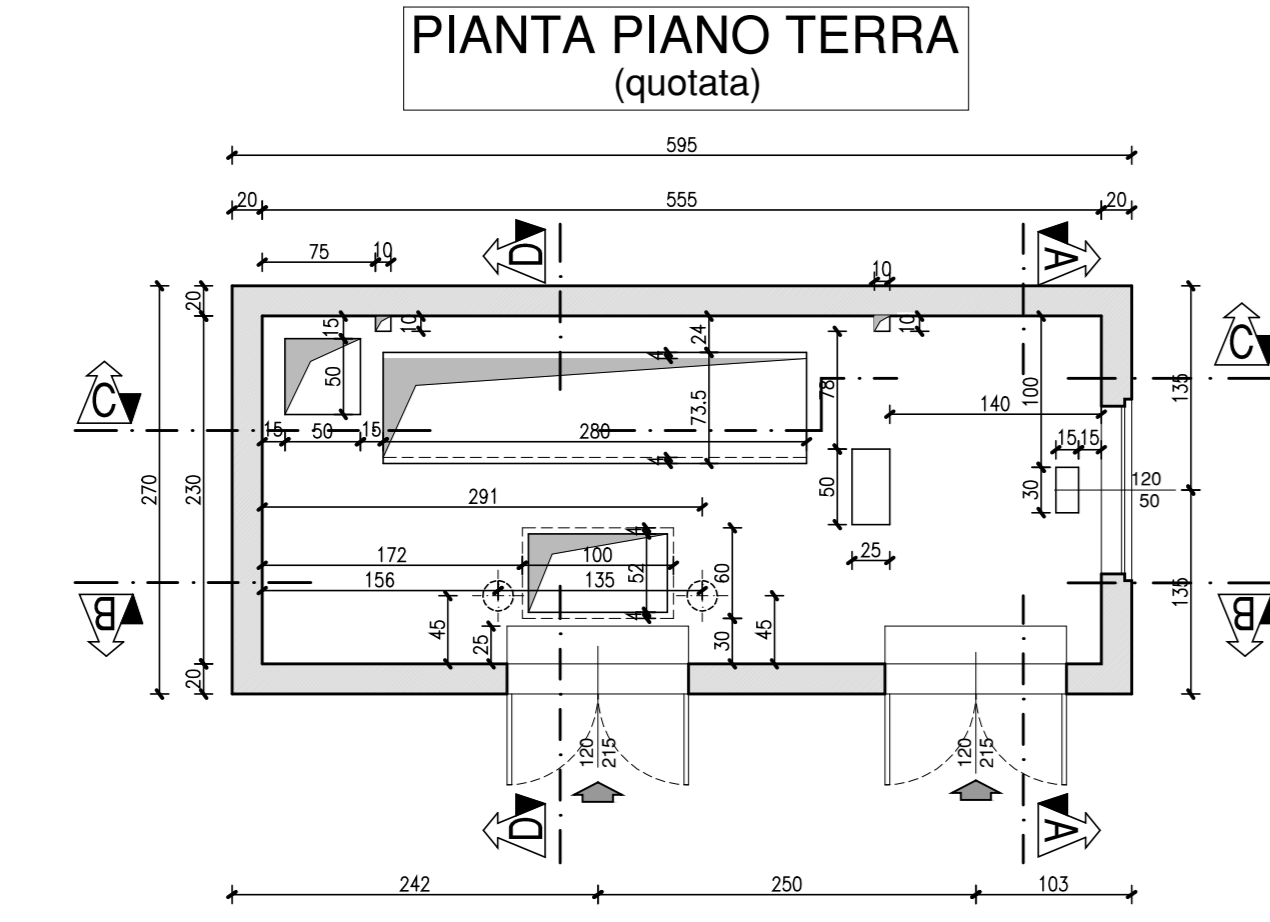


SEZIONE A-A

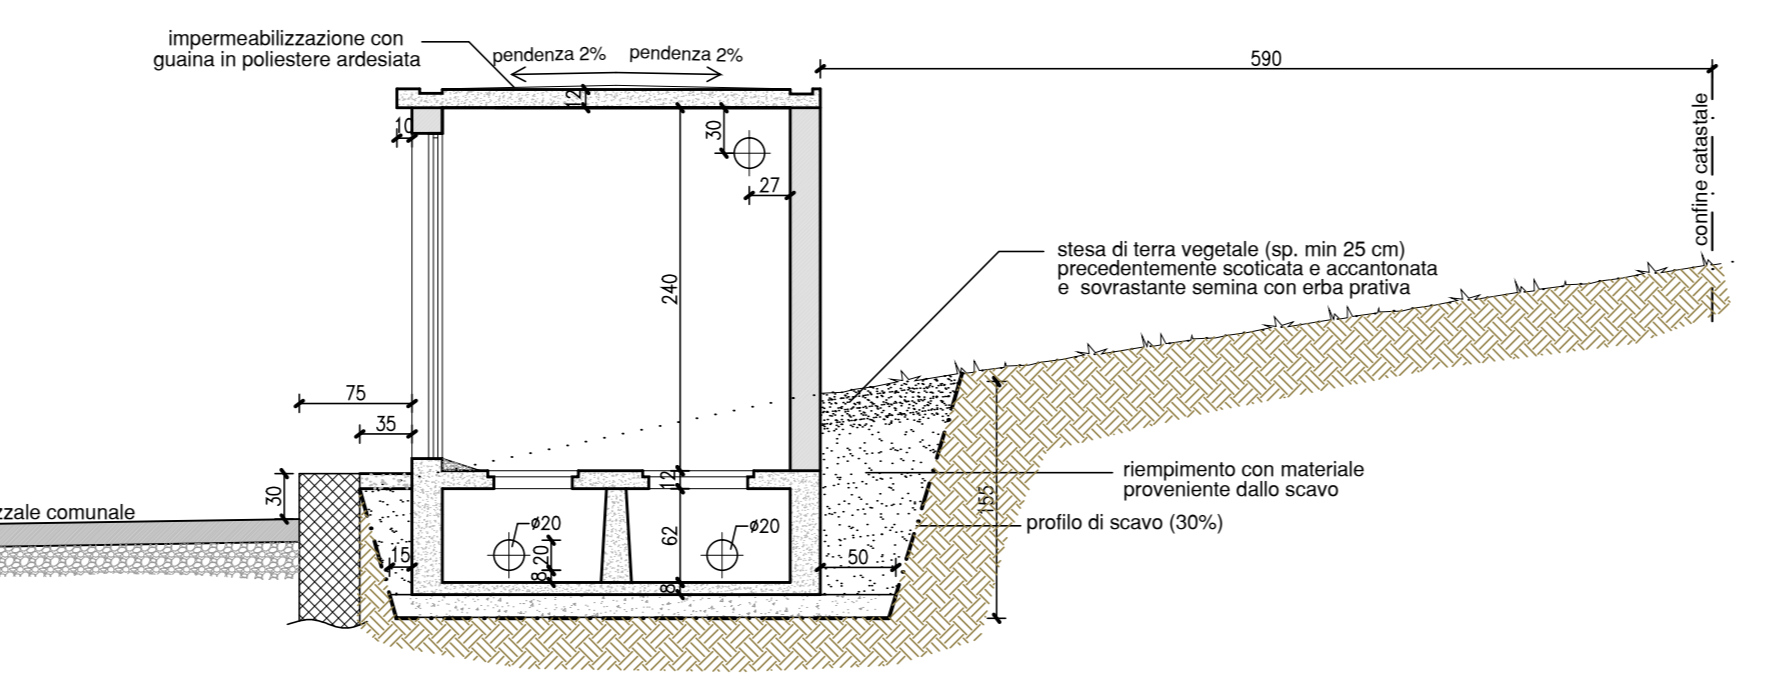


SEZIONE D-D

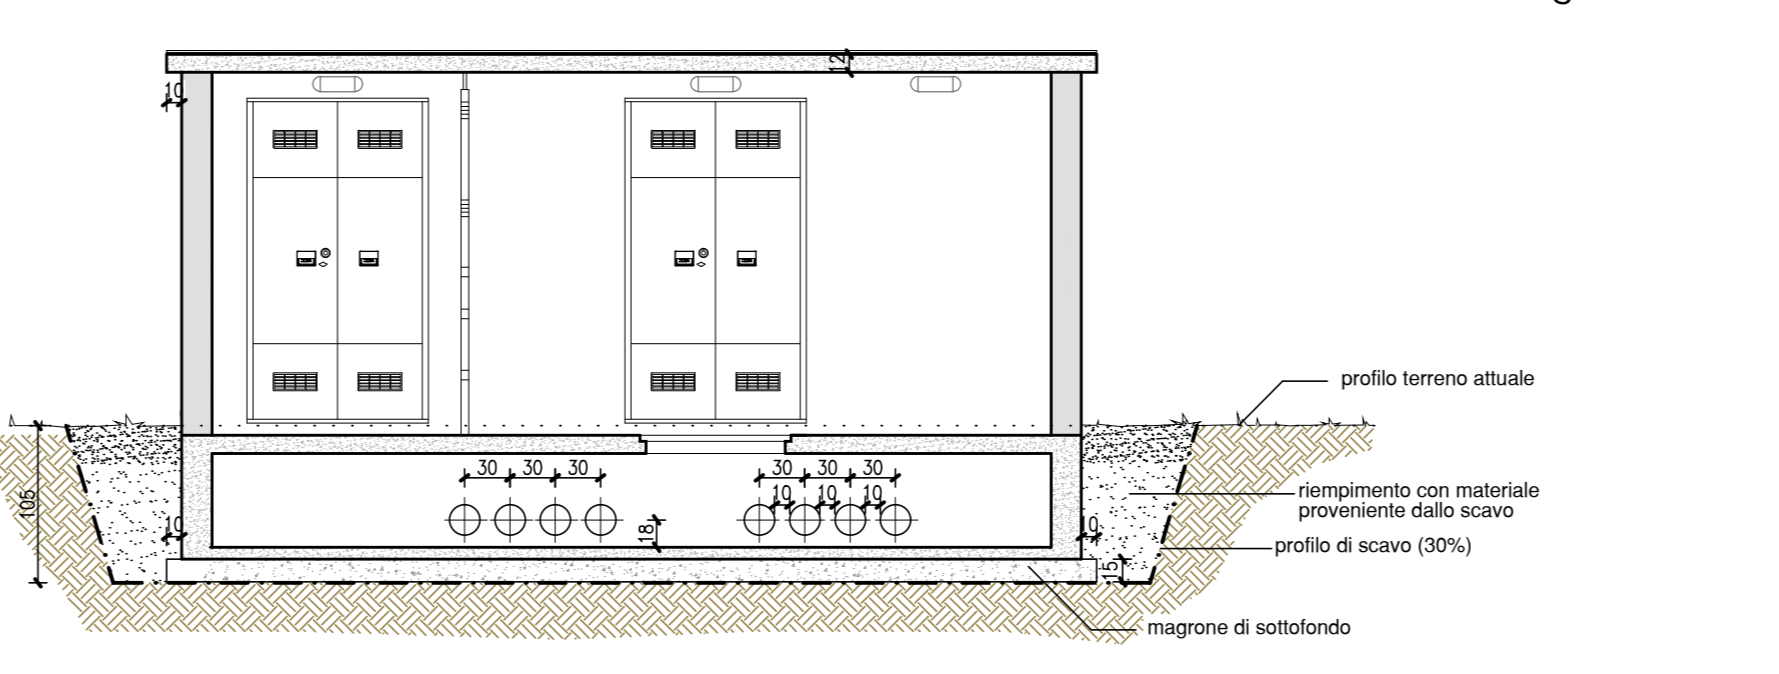


SEZIONE B-B

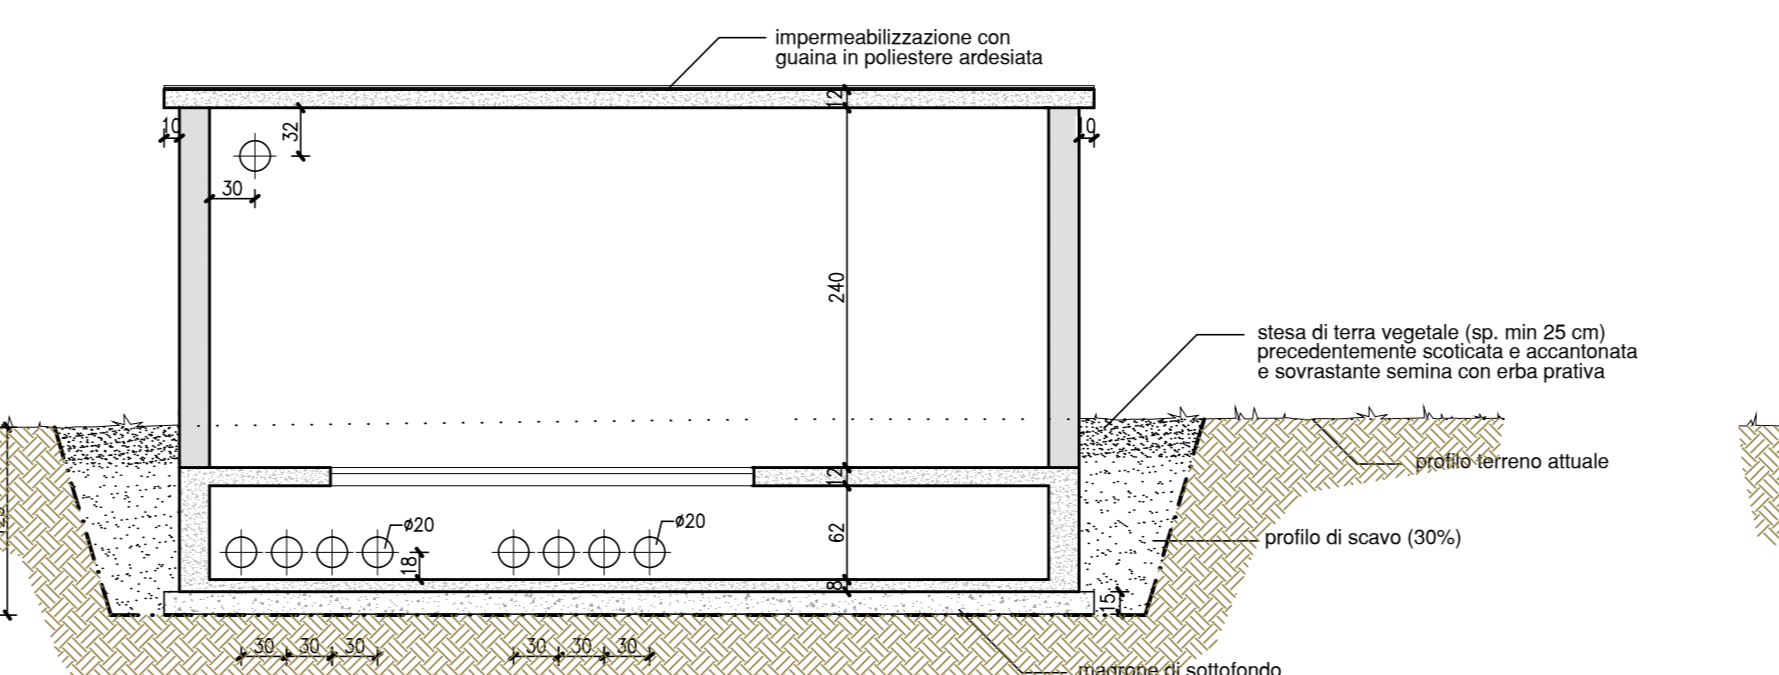


SEZIONE C-C

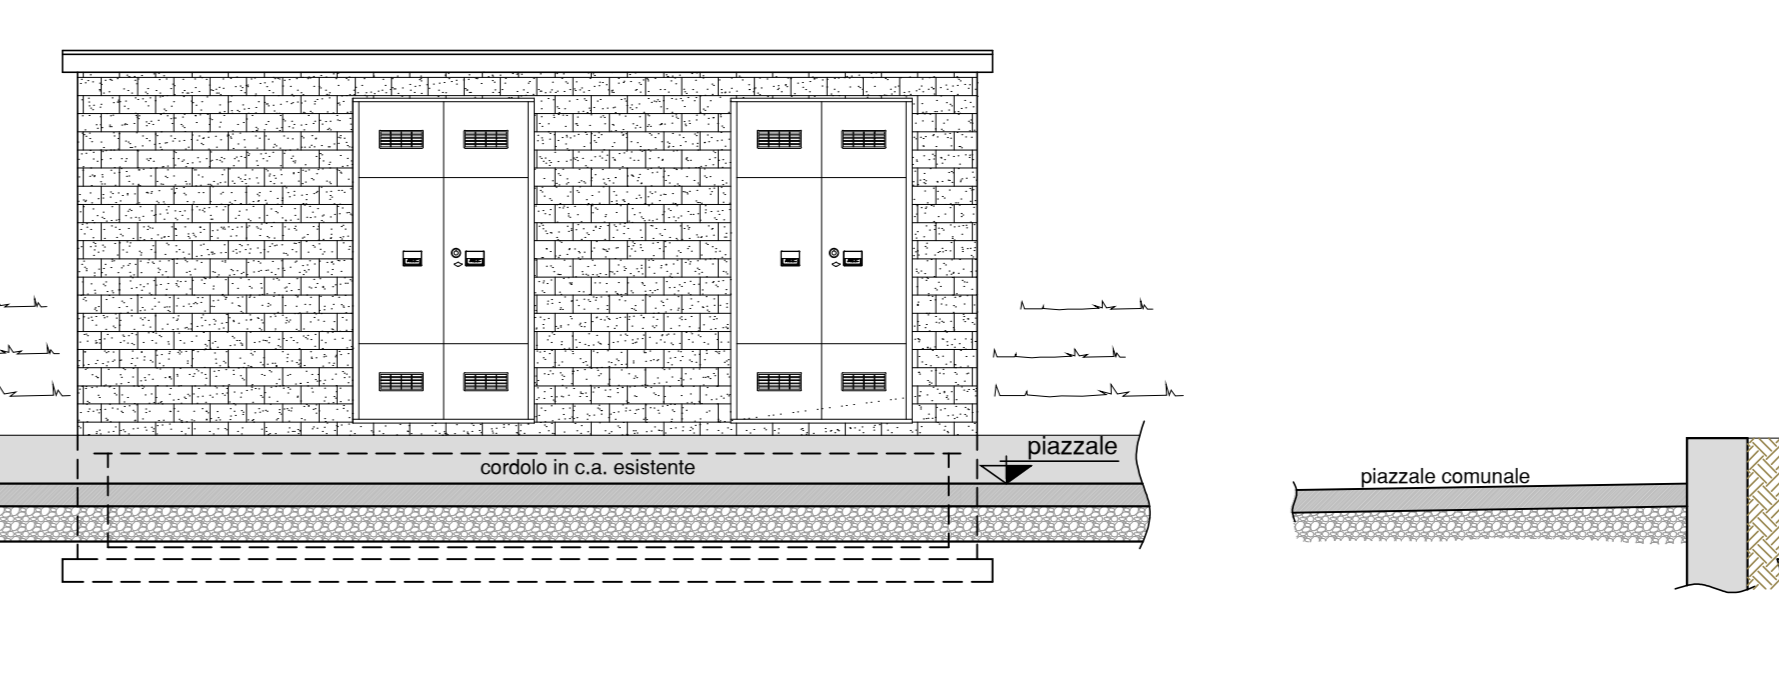

VISTA SUD

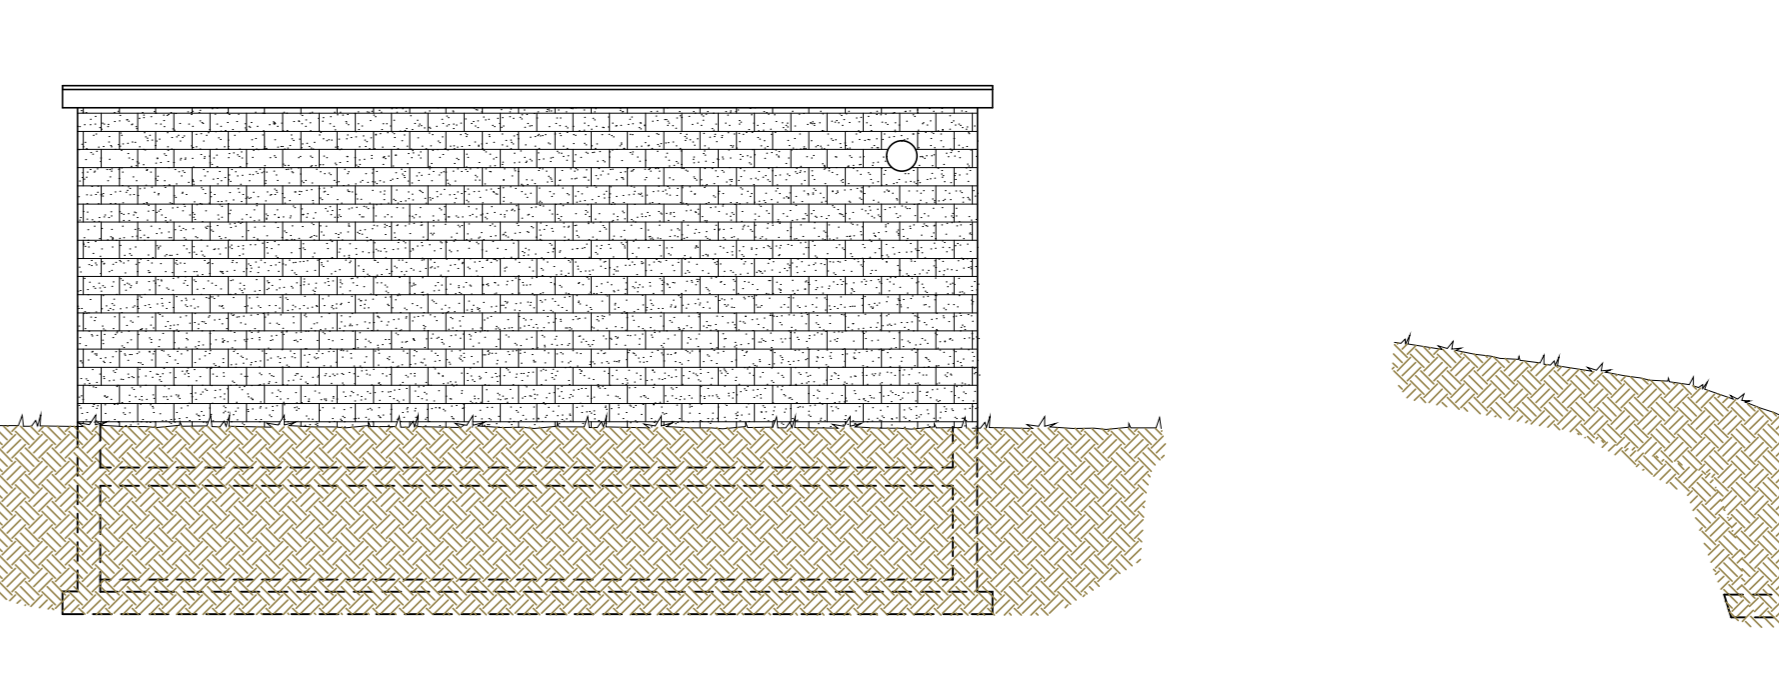

VISTA NORD




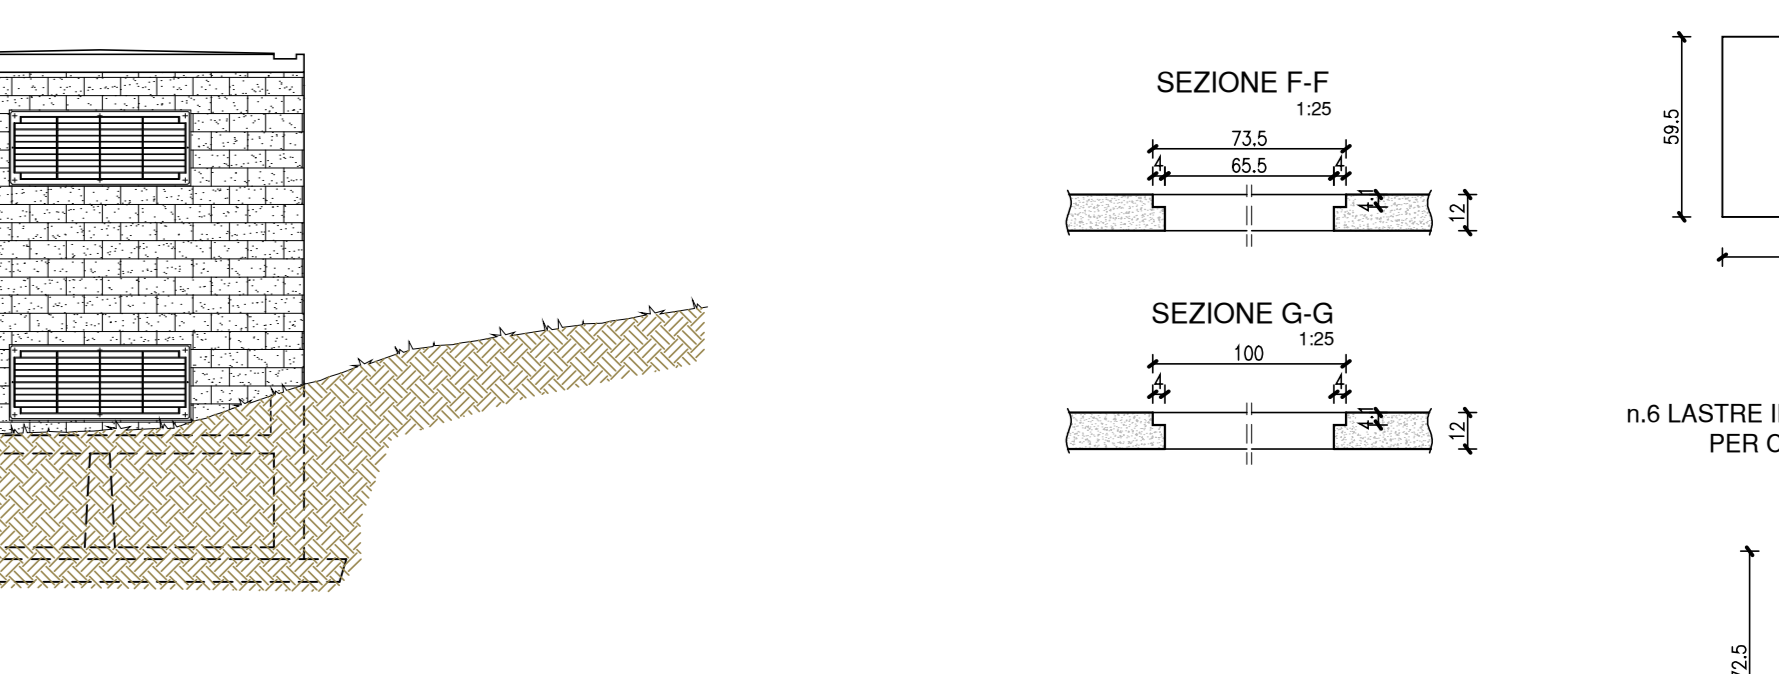


VISTA EST



VISTA OVEST

**PARTICOLARI**

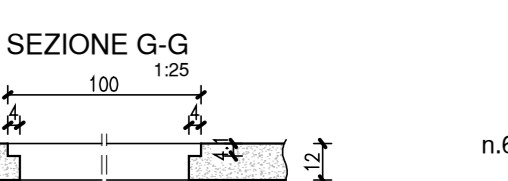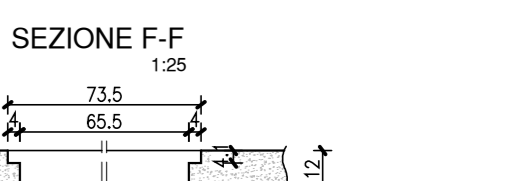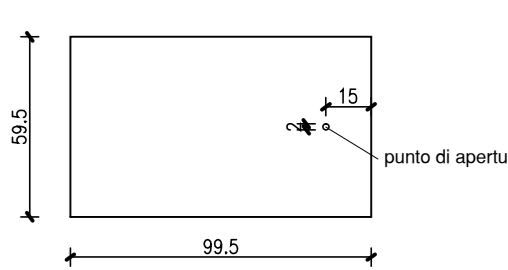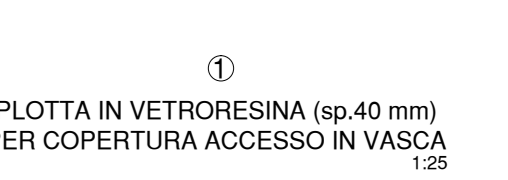

**RIVESTIMENTO "TIPO" DELLE FACCIATE**

