


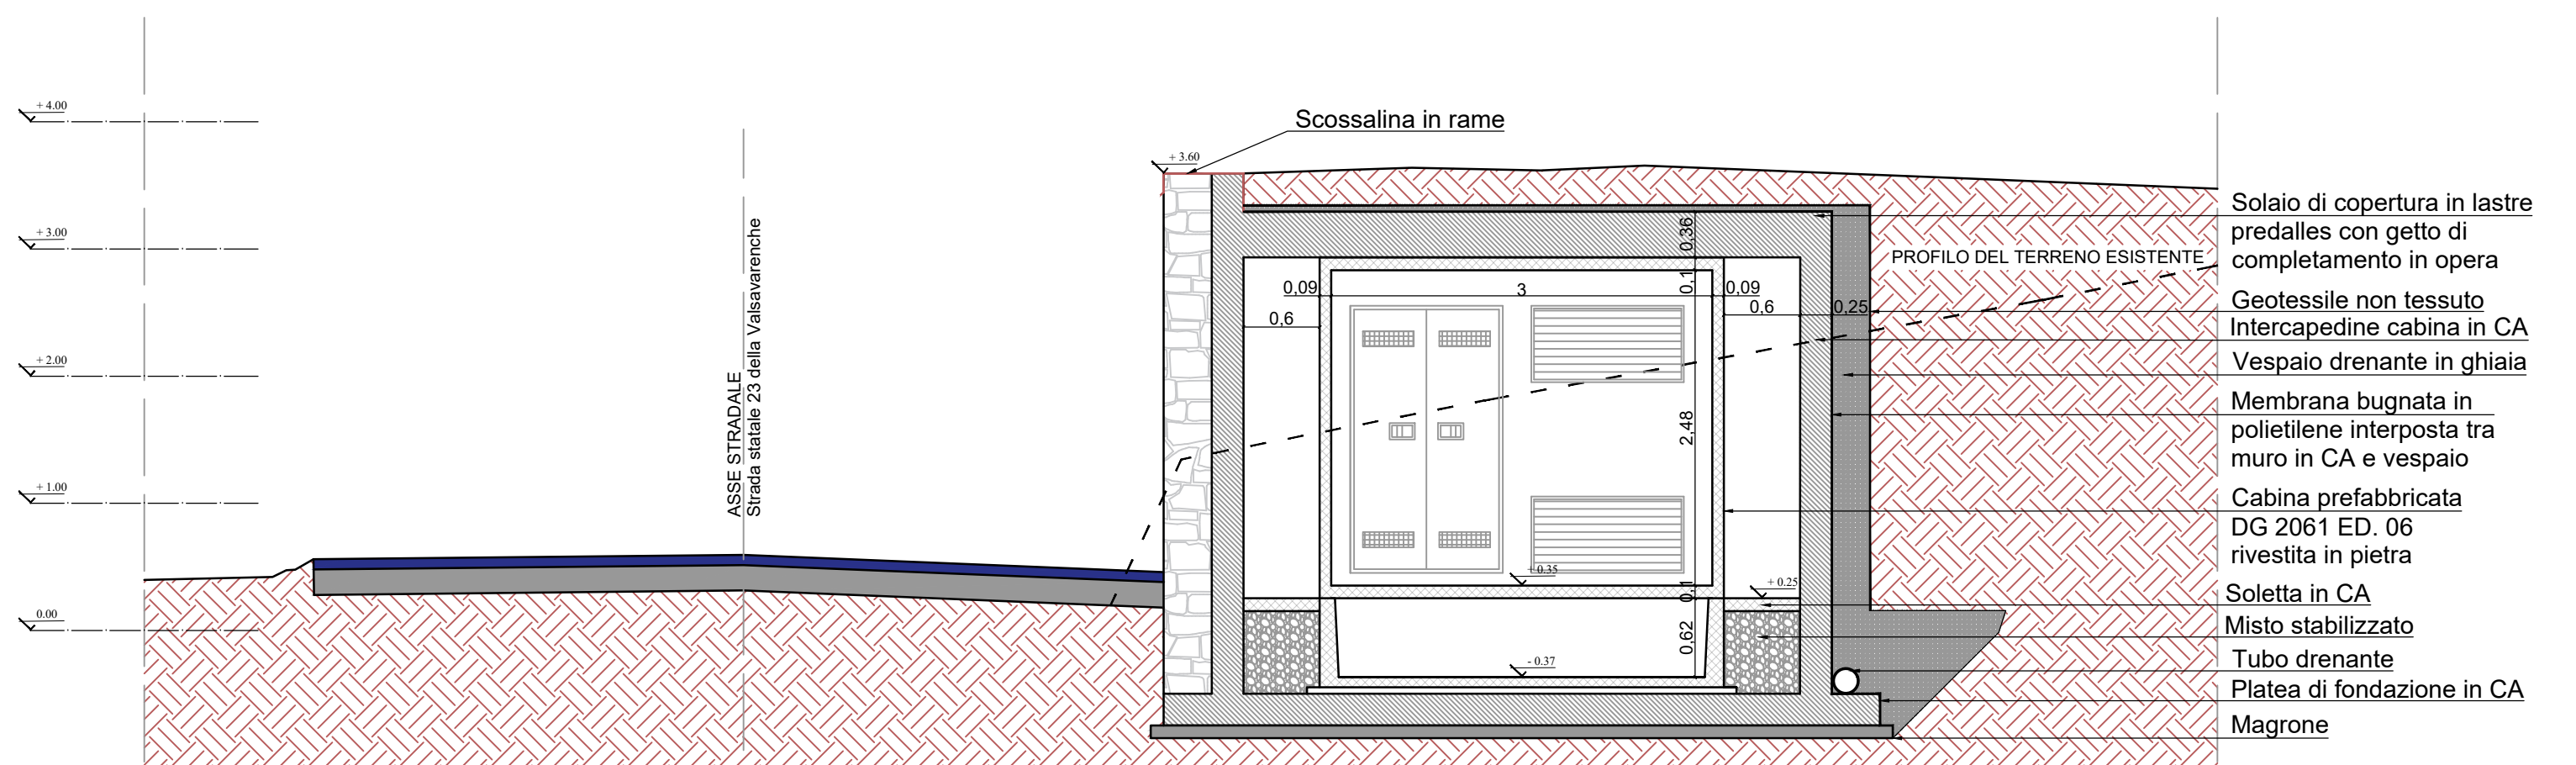


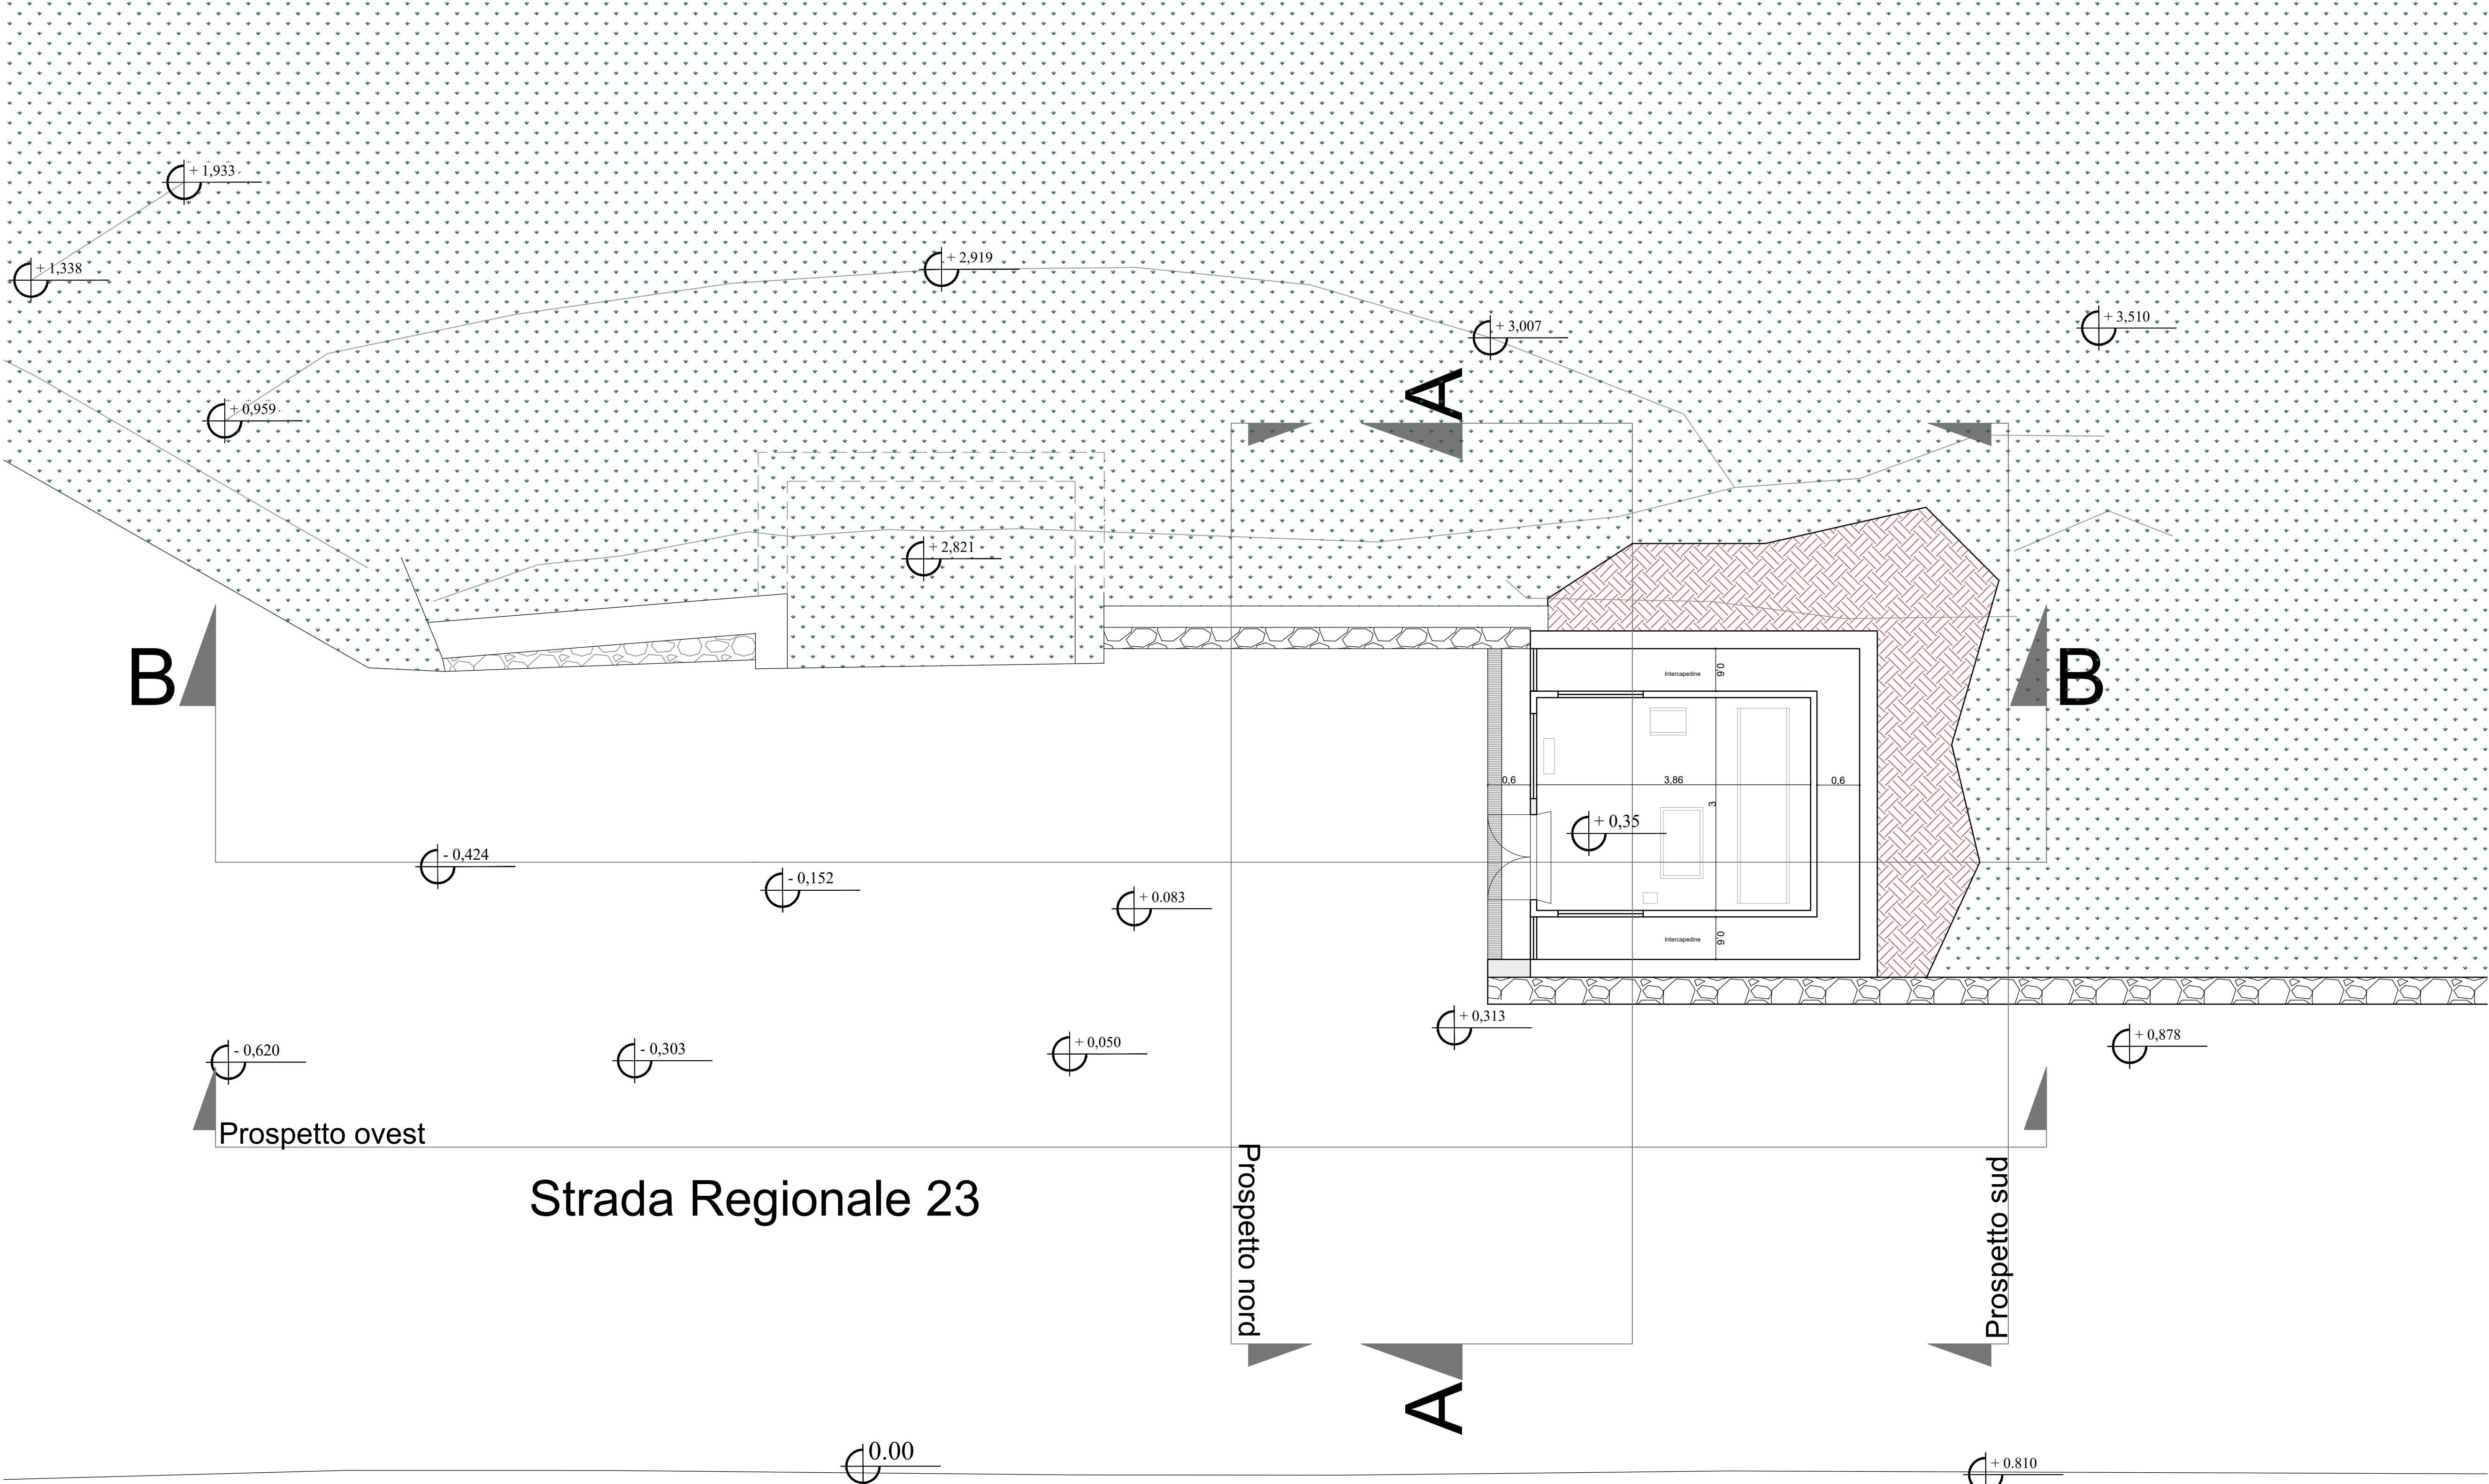


SEZIONE AA STATO DI PROGETTO - Scala 1:50

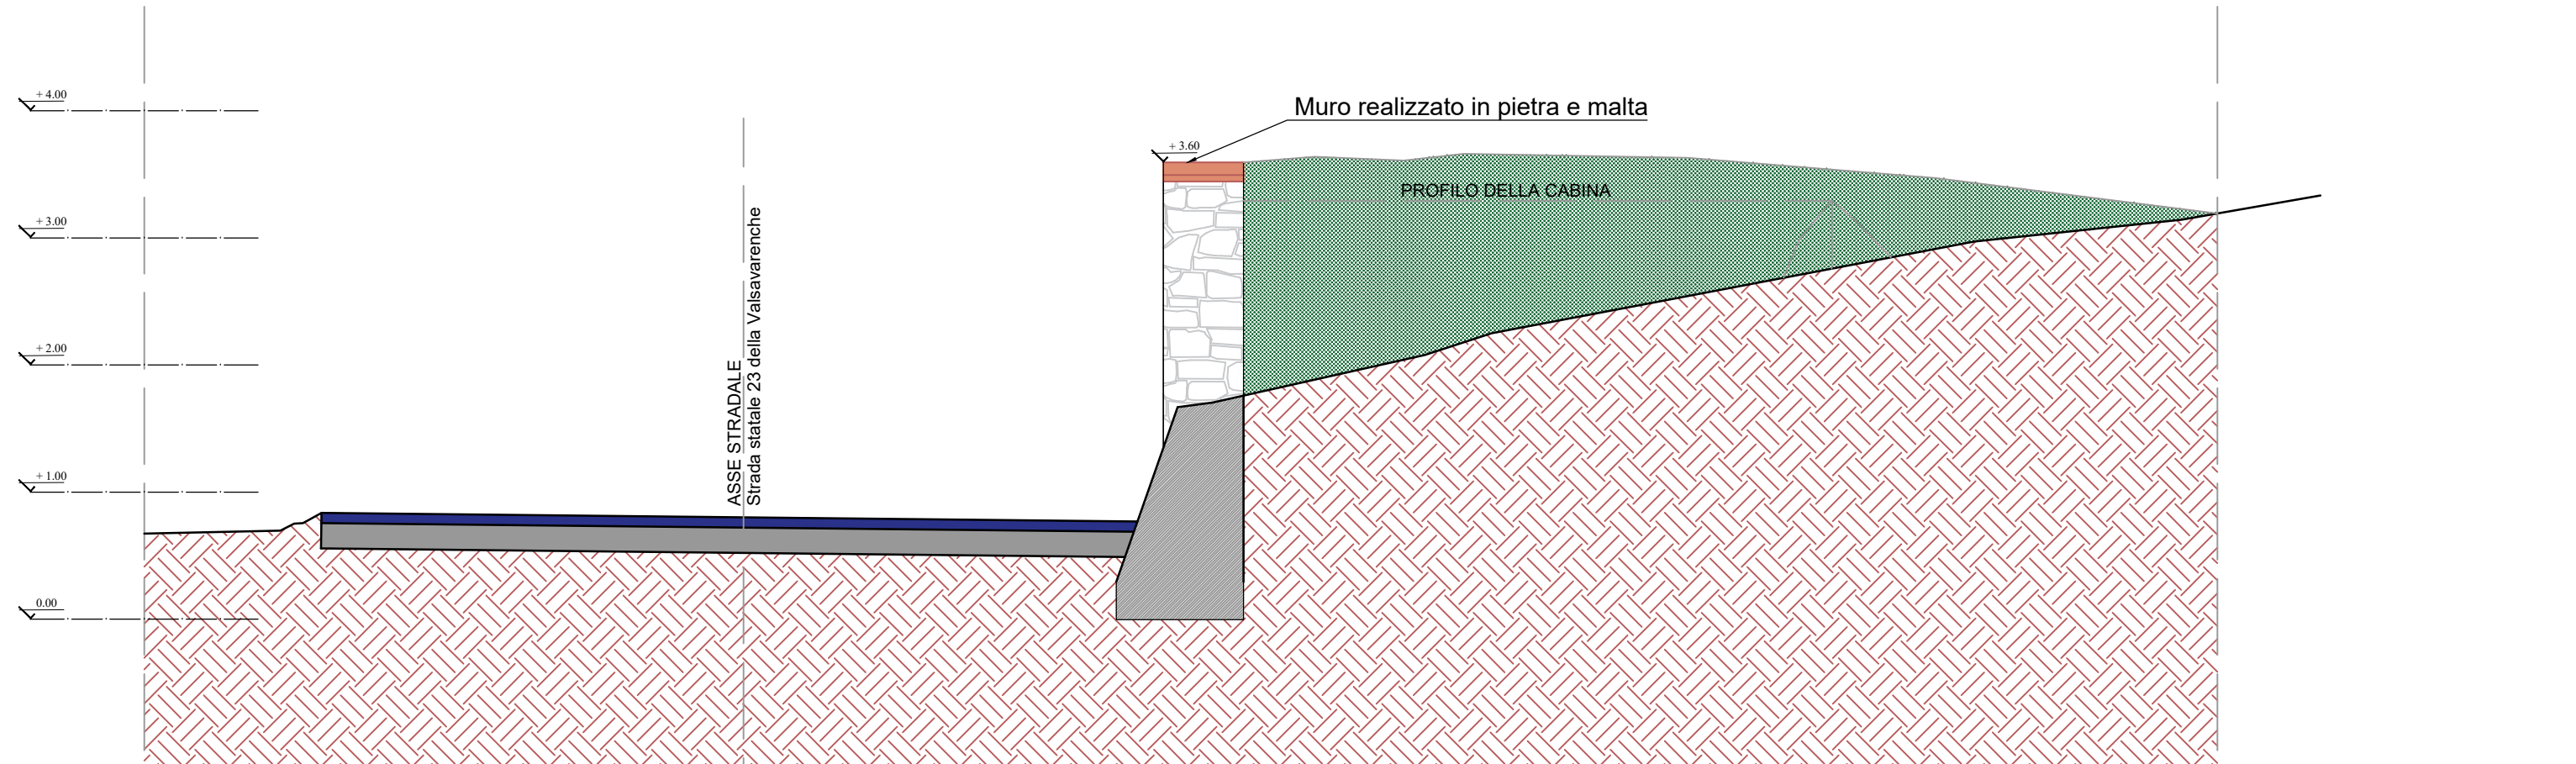


PROSPETTO SUD STATO DI PROGETTO - Scala 1:50

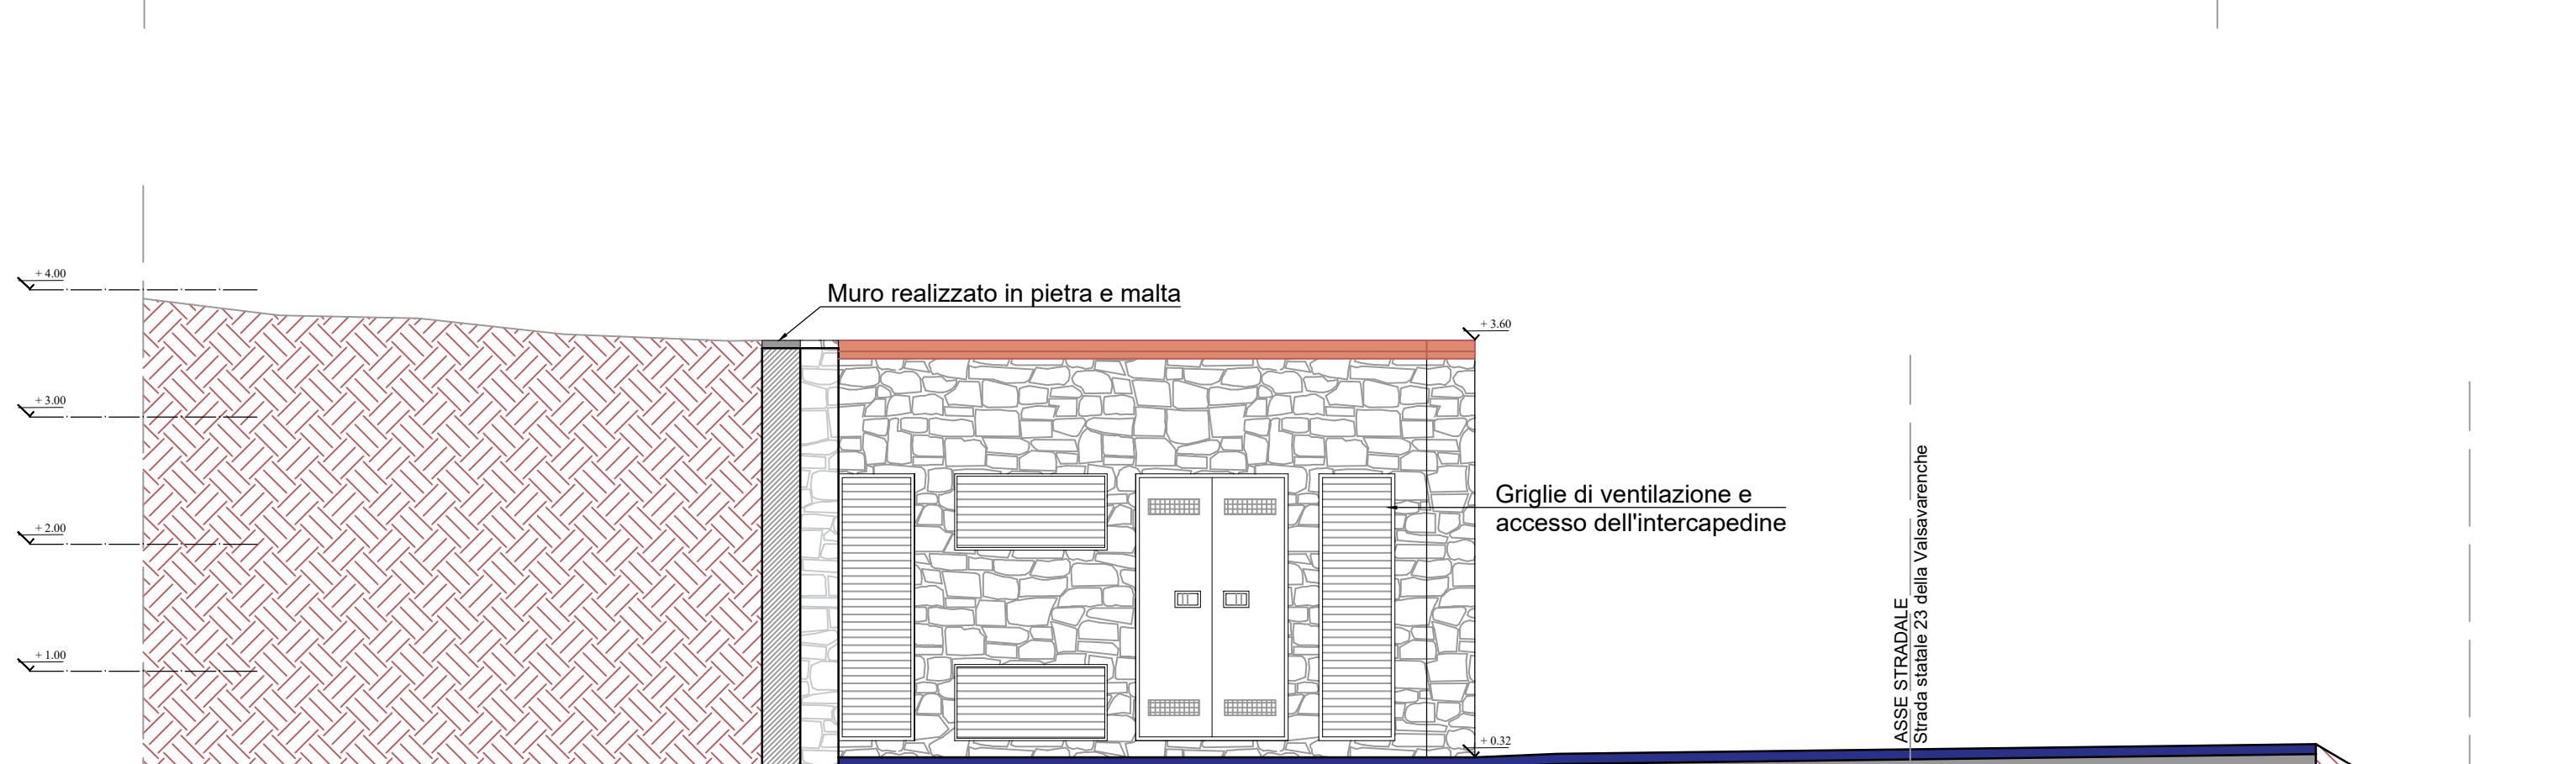

PROSPETTO NORD STATO DI PROGETTO - Scala 1:50

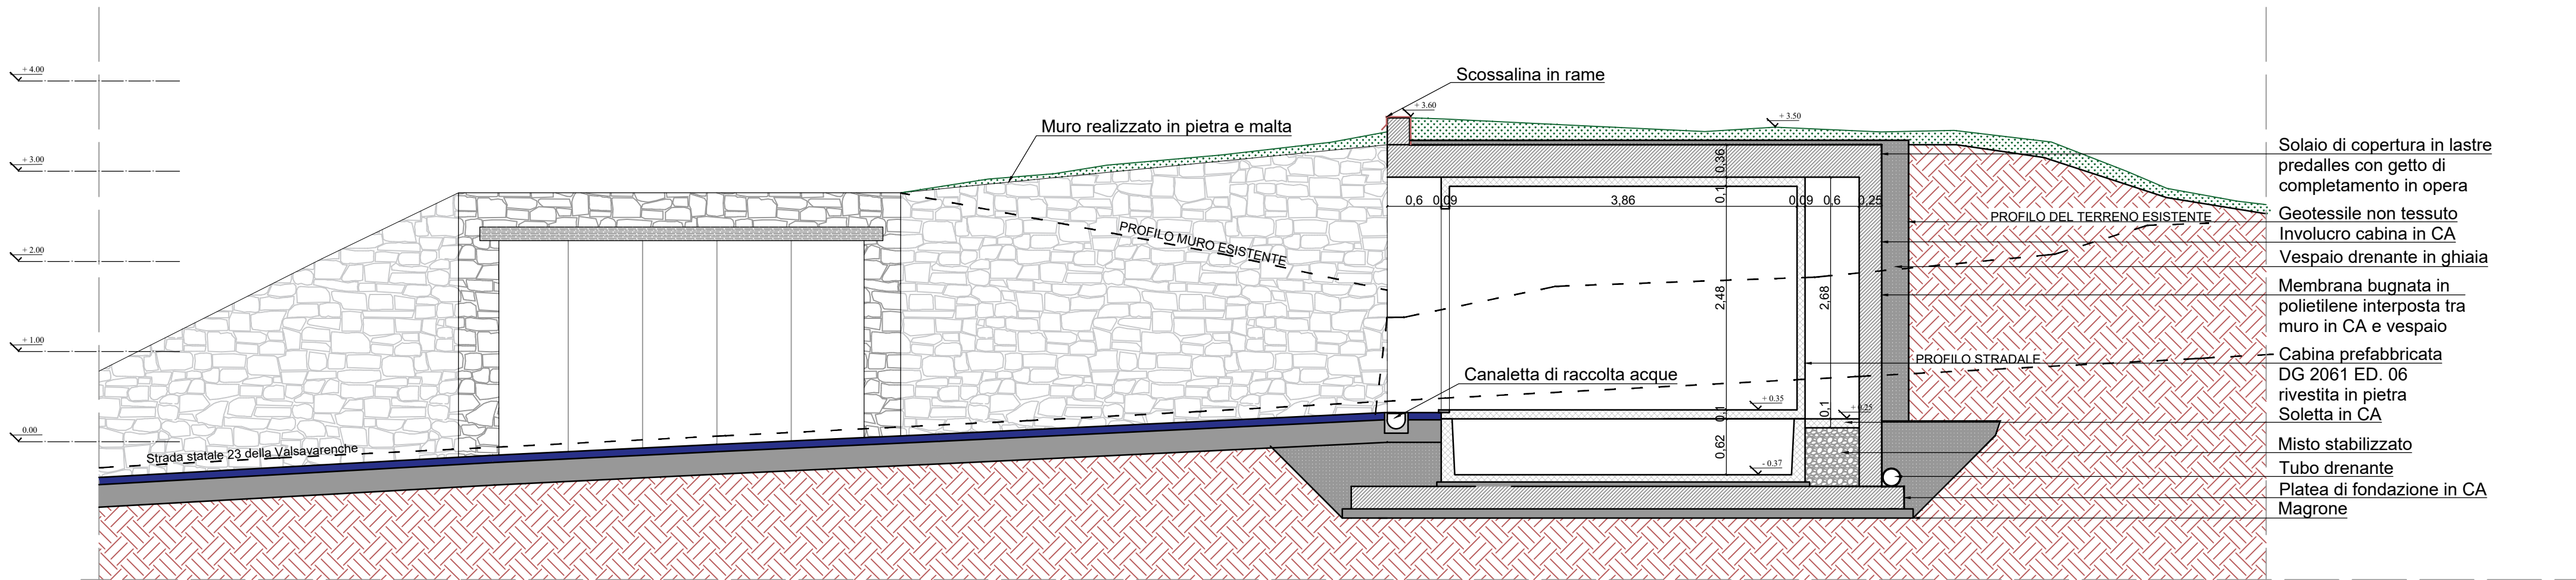

SEZIONE BB STATO DI PROGETTO - Scala 1:50

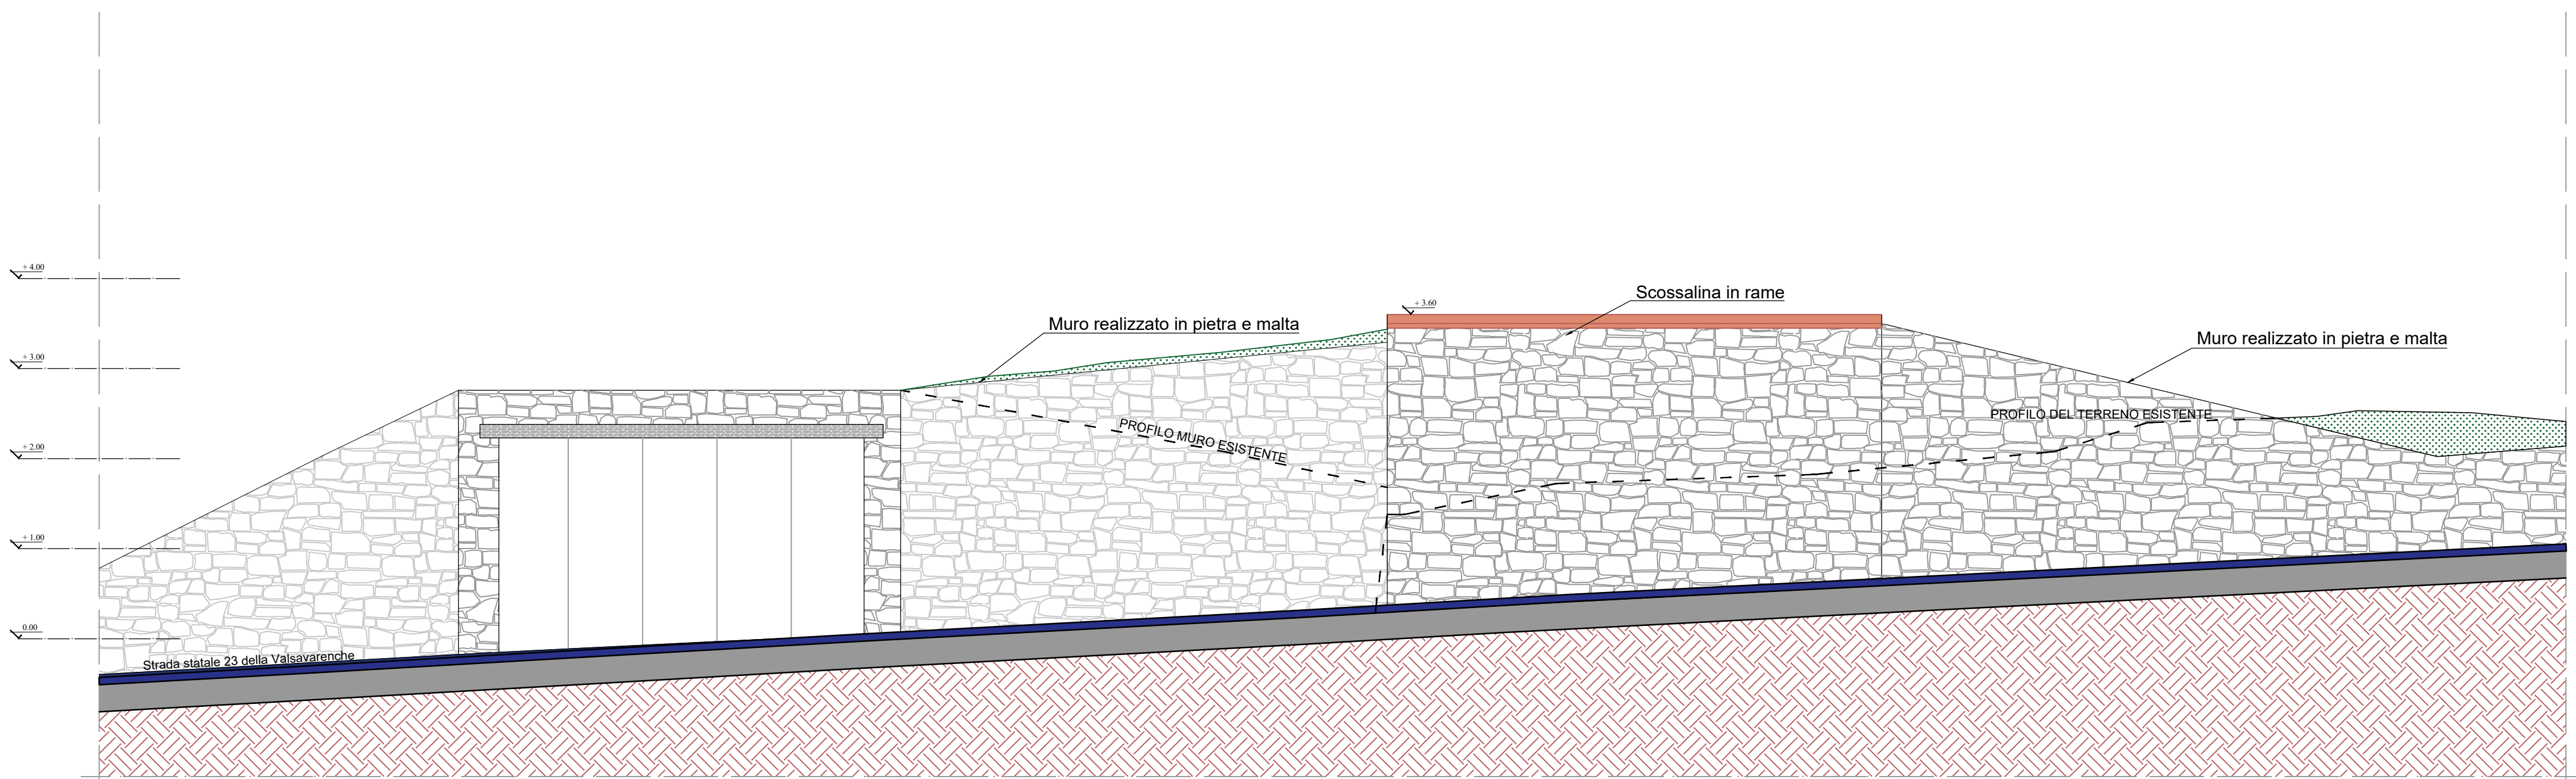

PROSPETTO OVEST STATO DI PROGETTO - Scala 1:50

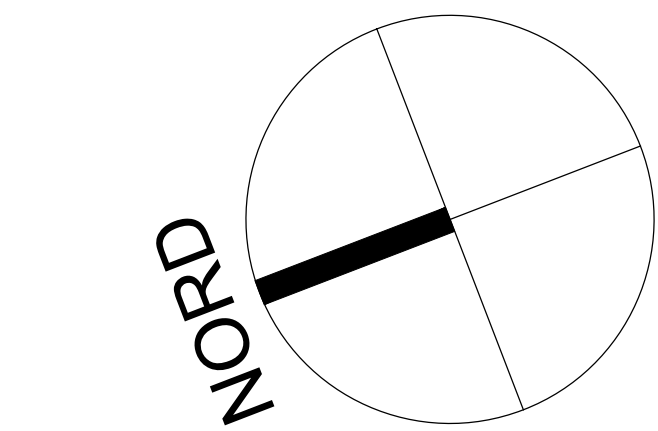


FOTO INSERIMENTO

REGIONE AUTONOMA VALLE D'AOSTA
REGION AUTONOME VALLEE D'AOSTE
COMUNE DI VALSAVARENCHÉ

28001

Lavori di realizzazione di una Nuova Cabina secondaria nei pressi della Frazione Bim in sostituzione del PPR esistente/Cabina mobile provvisoria, per necessità di adeguamento al nuovo e seguito di nuovo sistema di allacciamento sterna, e di una nuova cabina da realizzare nella frazione Rignati di Torre compresi le attività di allaccio alla rete MT e BT esistenti.

ELABORATO

GO2V

STATO DI PROGETTO - PIANTE, SEZIONI, PROSPETTI

COMMITTENTE

DEVAL s.p.a. o s.u.

InGeoLab

Società di Ingegneria
Loc. Le Grand Chemin, 14
11020 - Saint-Christophe (AO)
Email: info@ingeolab.it - Tel. Ufficio 0165/525495
P.IVA 01209660073 - Numero REA AO-76479

Assenza certificazione
UNI EN ISO 9001:2015
Bureau Veritas

Deval

ORDINE DEI GEOMETRI
REGIONE AUTONOMA VALLEE D'AOSTA
C.O.G. 11020
15/05/2015

IN GEO LAB
SOCIETA' DI INGEGNERIA
LOC. LE GRAND CHEMIN, 14
11020 SAINT-CHRISTOPHE (AO)
TEL. 0165 525495

7						
6						
5						
4						
3						
2	GO2V	COMUNALE	R.Sulas	A.Béthaz	A.Béthaz	Agosto 2020
1	GO2V	COMUNALE	R.Sulas	P.Piacentini	A.Béthaz	Gennaio 2020

Versione:

Elaborato:

Progetto

Redatto:

Controllato:

Approvato:

Aggiornamento:

Tutti i diritti sono riservati. E' vietata qualsiasi riproduzione anche parziale senza autorizzazione.