

PLANIMETRIA, RAFFRONTO - Scala 1:50

SEZIONE AA, RAFFRONTO - Scala 1:50

SEZIONE BB , RAFFRONTO - Scala 1:50


PROSPETTO OVEST , COSTRUITO - Scala 1:50

PROSPETTO SUD , COSTRUITO - Scala 1:50

PROSPETTO NORD, COSTRUITO - Scala 1:50

DEMOLITO

COSTRUITO

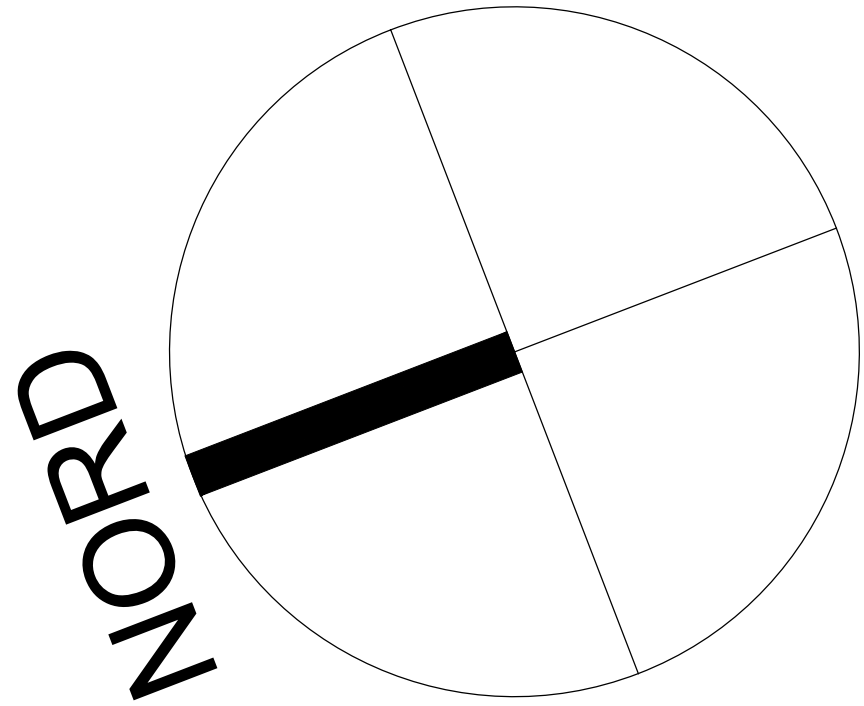

REGIONE AUTONOMA VALLE D'AOSTA  
RÉGION AUTONOME VALLÉE D'AOSTE  
COMUNE DI VALSAVARENCHÉ

26001

Lavori di realizzazione di una Nuova Cabina secondaria nei pressi della Frazione Bire in sostituzione del PPT esistente. Cabina molto provvisoria, per necessità di adeguamento al servizio e seguito di nuove richieste di allacciamento utenze, e di una nuova cabina da realizzare nella frazione Sigolín di Bire compresi le attività di allaccio alle reti MT e BT esistenti.

ELABORATO

GO3V

RAFFRONTO - GIALLI E ROSSI

COMMITTENTE

DEVAL s.p.a. a.s.u.

InGeoLab

Società di Ingegneria

Loc. Grand Chemin 14 - Saint-Christophe (AO)  
Email: info@ingeo-lab.it - Tel. Ufficio 0165/525495  
P.IVA 01209660073 - Numero REA AO-76479

Attestato certificazione  
UNI EN ISO 9001:2015  
Bureau Veritas

Deval

ORDINE DEI GEOMETRI  
ALBERTO  
CANTAZZA ALBERTO  
1977-05-01-12

PROGETTO  
AUT. N. 1000  
14/01/2020

|   |      |          |         |              |          |              |
|---|------|----------|---------|--------------|----------|--------------|
| 7 |      |          |         |              |          |              |
| 6 |      |          |         |              |          |              |
| 5 |      |          |         |              |          |              |
| 4 |      |          |         |              |          |              |
| 3 |      |          |         |              |          |              |
| 2 | GO3V | COMUNALE | R.Sulas | A.Béthaz     | A.Béthaz | Agosto 2020  |
| 1 | GO3V | COMUNALE | R.Sulas | P.Piacentini | A.Béthaz | Gennaio 2020 |

Versione: Elaborato: Progetto Redatto: Controllato: Approvato: Aggiornamento:

PROGETTO COMUNALE

InGeoLab S.r.l.  
Società di Ingegneria  
Loc. Grand Chemin 14  
11020 - Saint-Christophe (AO)  
Tel. +39 0165 525495 P.IVA 01209660073

Tutti i diritti sono riservati. E' vietata qualsiasi riproduzione anche parziale senza autorizzazione.

026-09-03-14-Proj-100999-Proj-Mat-5120 del 2020-09-14