


SCHEMA ESEMPLIFICATIVO STANDARD

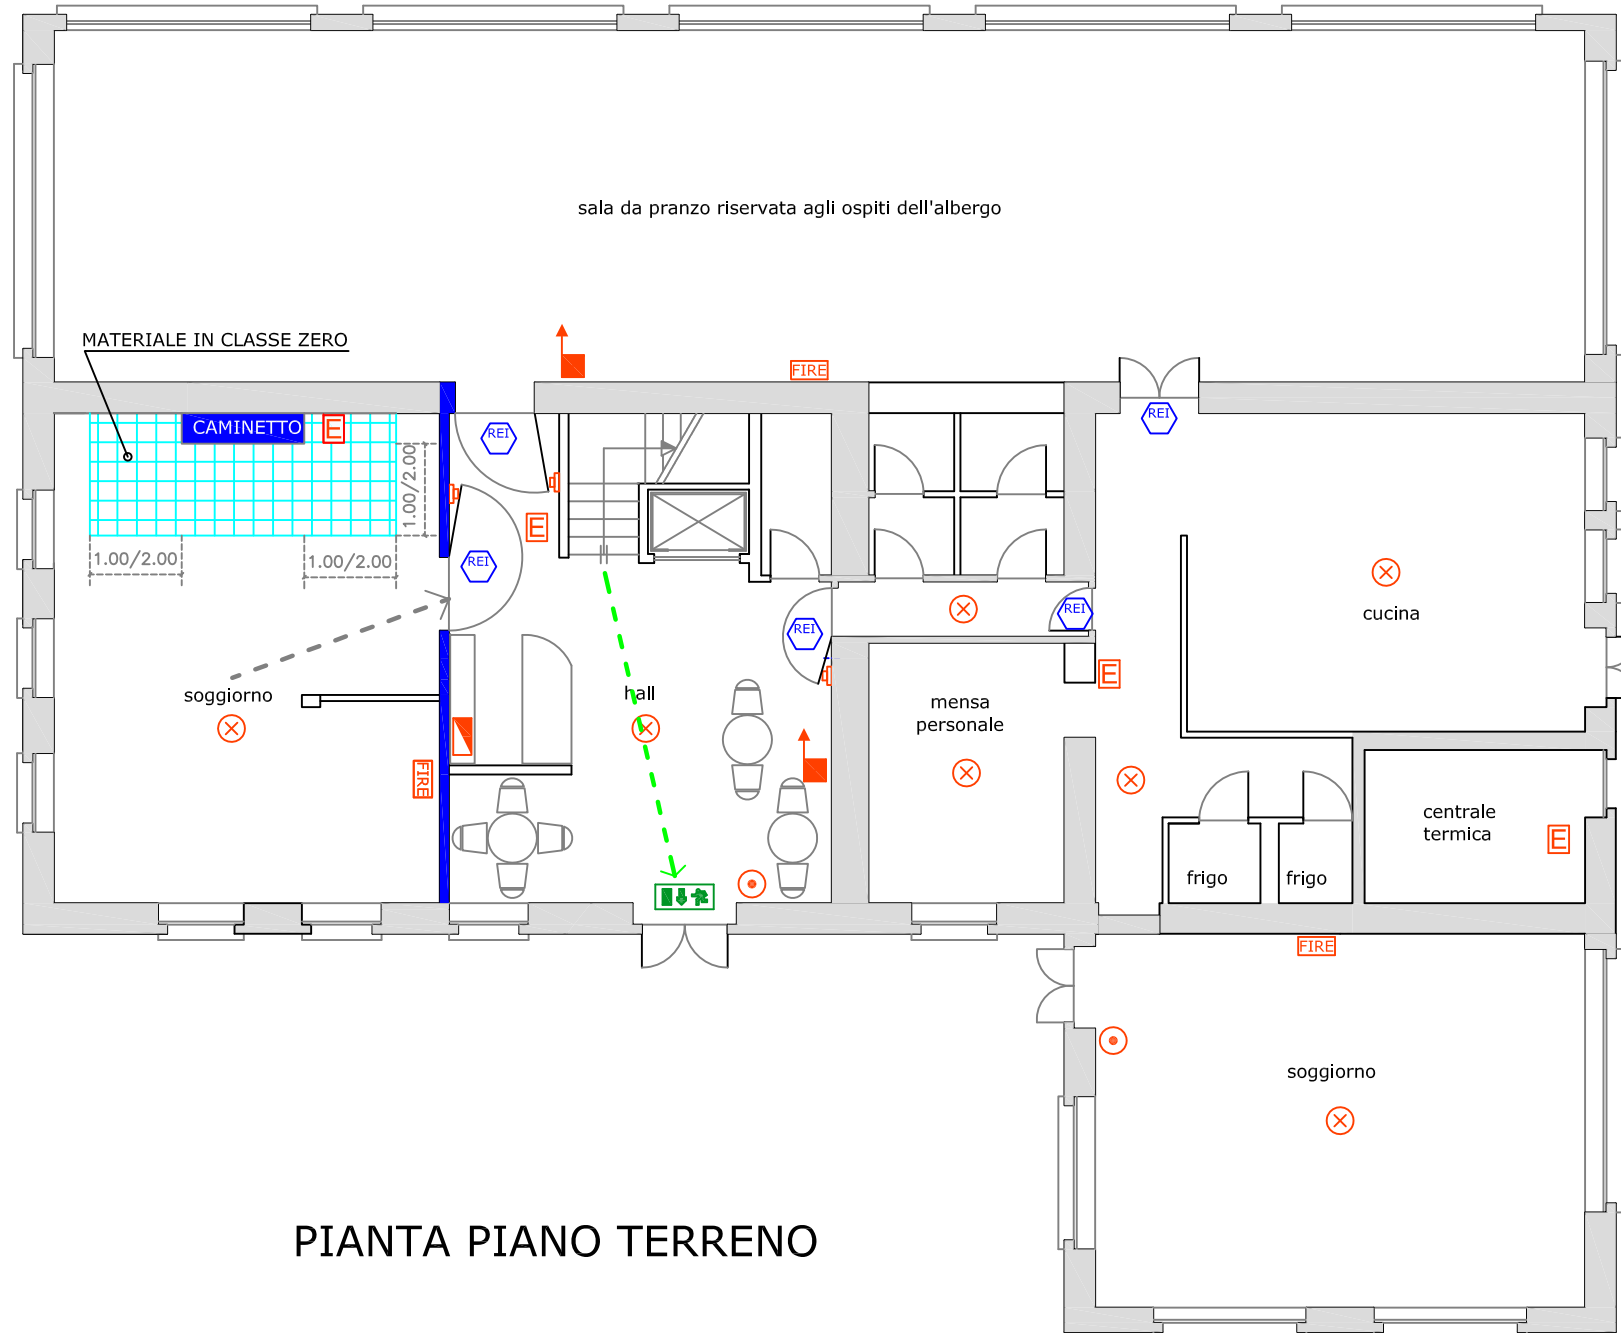

PIANTA PIANO TERRENO

LEGENDA	
	Struttura con grado di resistenza al fuoco REI (congruente alla resistenza al fuoco dell'edificio come indicato al punto 19.1 del D.M. 09/04/1994 integrato dal D.M. 06/10/2003)
	Porta con grado di resistenza al fuoco REI (congruente alla resistenza al fuoco dell'edificio)
	Centralina di rivelazione incendi
	Sensore puntiforme di fumo
	Pulsante manuale di allarme
	Dispositivo di sgancio automatico per porte
	Pannello ottico acustico di allarme
	Segnalazione di emergenza
	Naspo DN 20
	Estintore portatile con capacità estinguente non inferiore a 13A 89B
	Via di esodo principale
	Via di esodo secondaria relativa al solo locale dove è ubicato il caminetto