posa cavi elettrici sotterranei MT/BT per allacciamento nuova cabina elettrica denominata "EX CPN" in località Capoluogo nel Comune di NUS della Regione Autonoma della Valle d'Aosta

Particolari Strada Regionale n. 36 di "Saint-Barthélemy" e Strada Statale n. 26 "della Valle d'Aosta"

LEGENDA

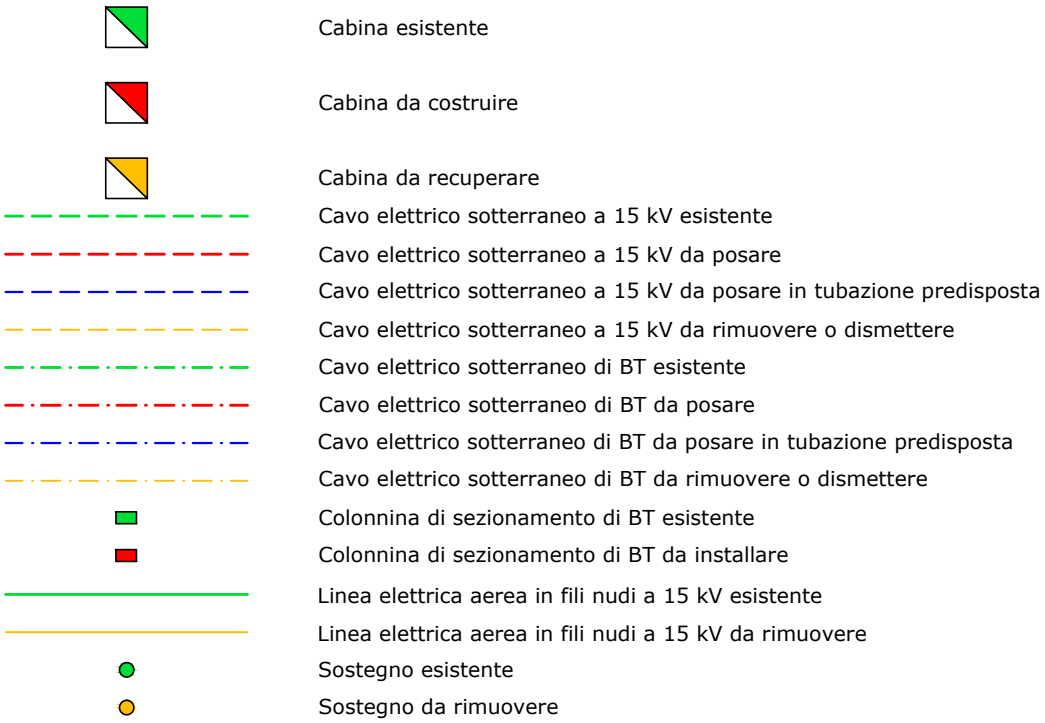

DEVAL
ing. Giorgio PESSION
Il presente documento è sottoscritto con firma digitale ai sensi dell'art. 21 del d.lgs. 82/2005.

Estratto catastale
S.S. n. 26 "della Valle d'Aosta"
Attraversamento sotterraneo al km 90+010
Scala 1:500

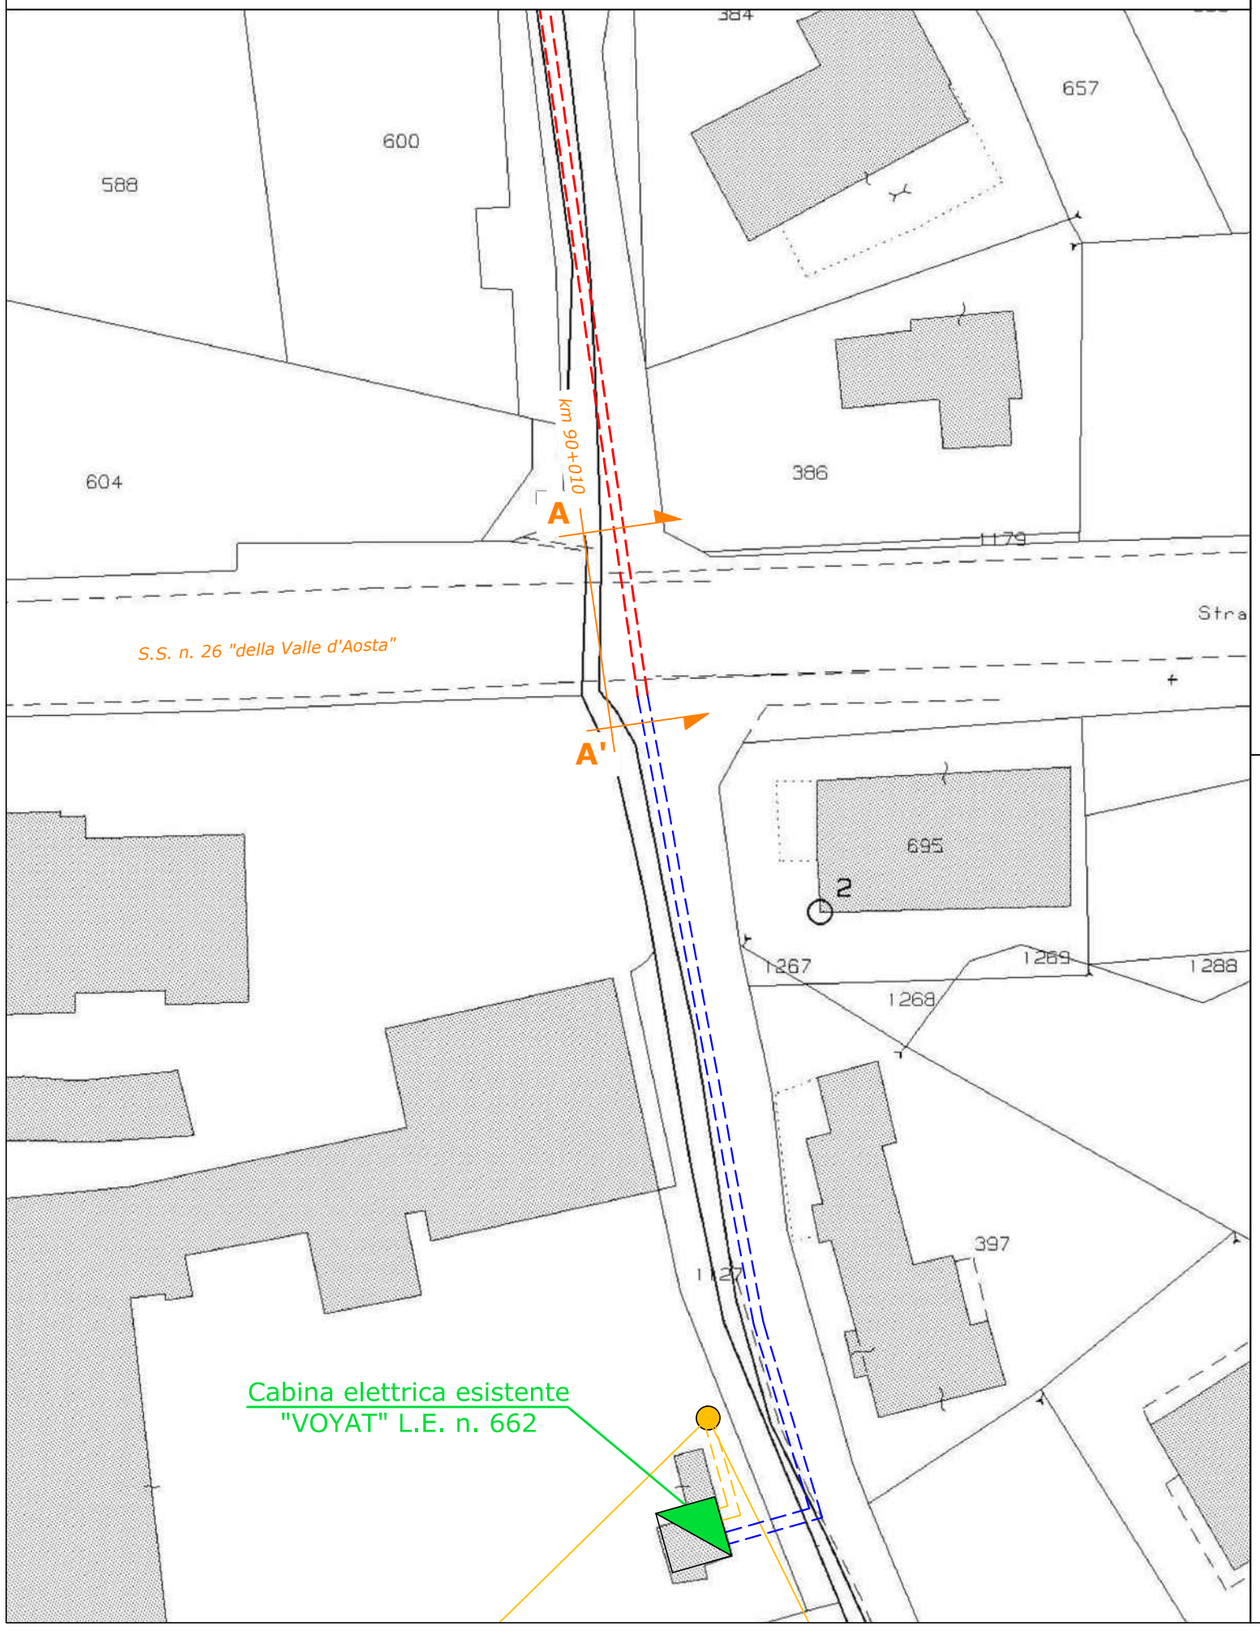

Sezione A-A'
S.S. n. 26 "della Valle d'Aosta"
Attraversamento sotterraneo al km 90+010
Scala 1:100

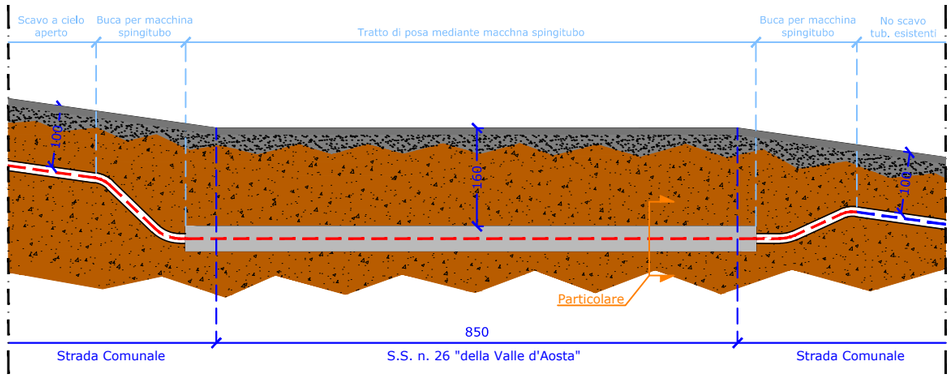

Particolare
Scala 1:50

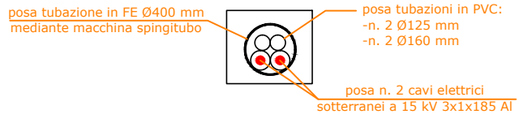

Documentazione fotografica

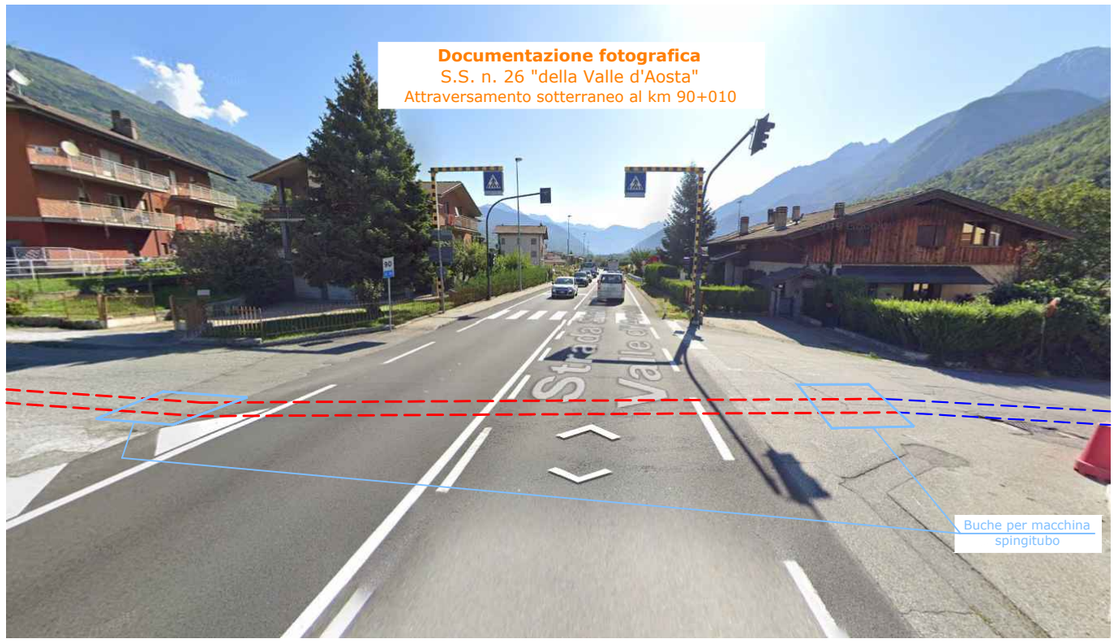

Estratto catastale

S.R. n. 36 "di Saint-Barthélemy" - km 0+410

Attraversamento sotterraneo e inizio perorrenza in fianco dx

Scala 1:500

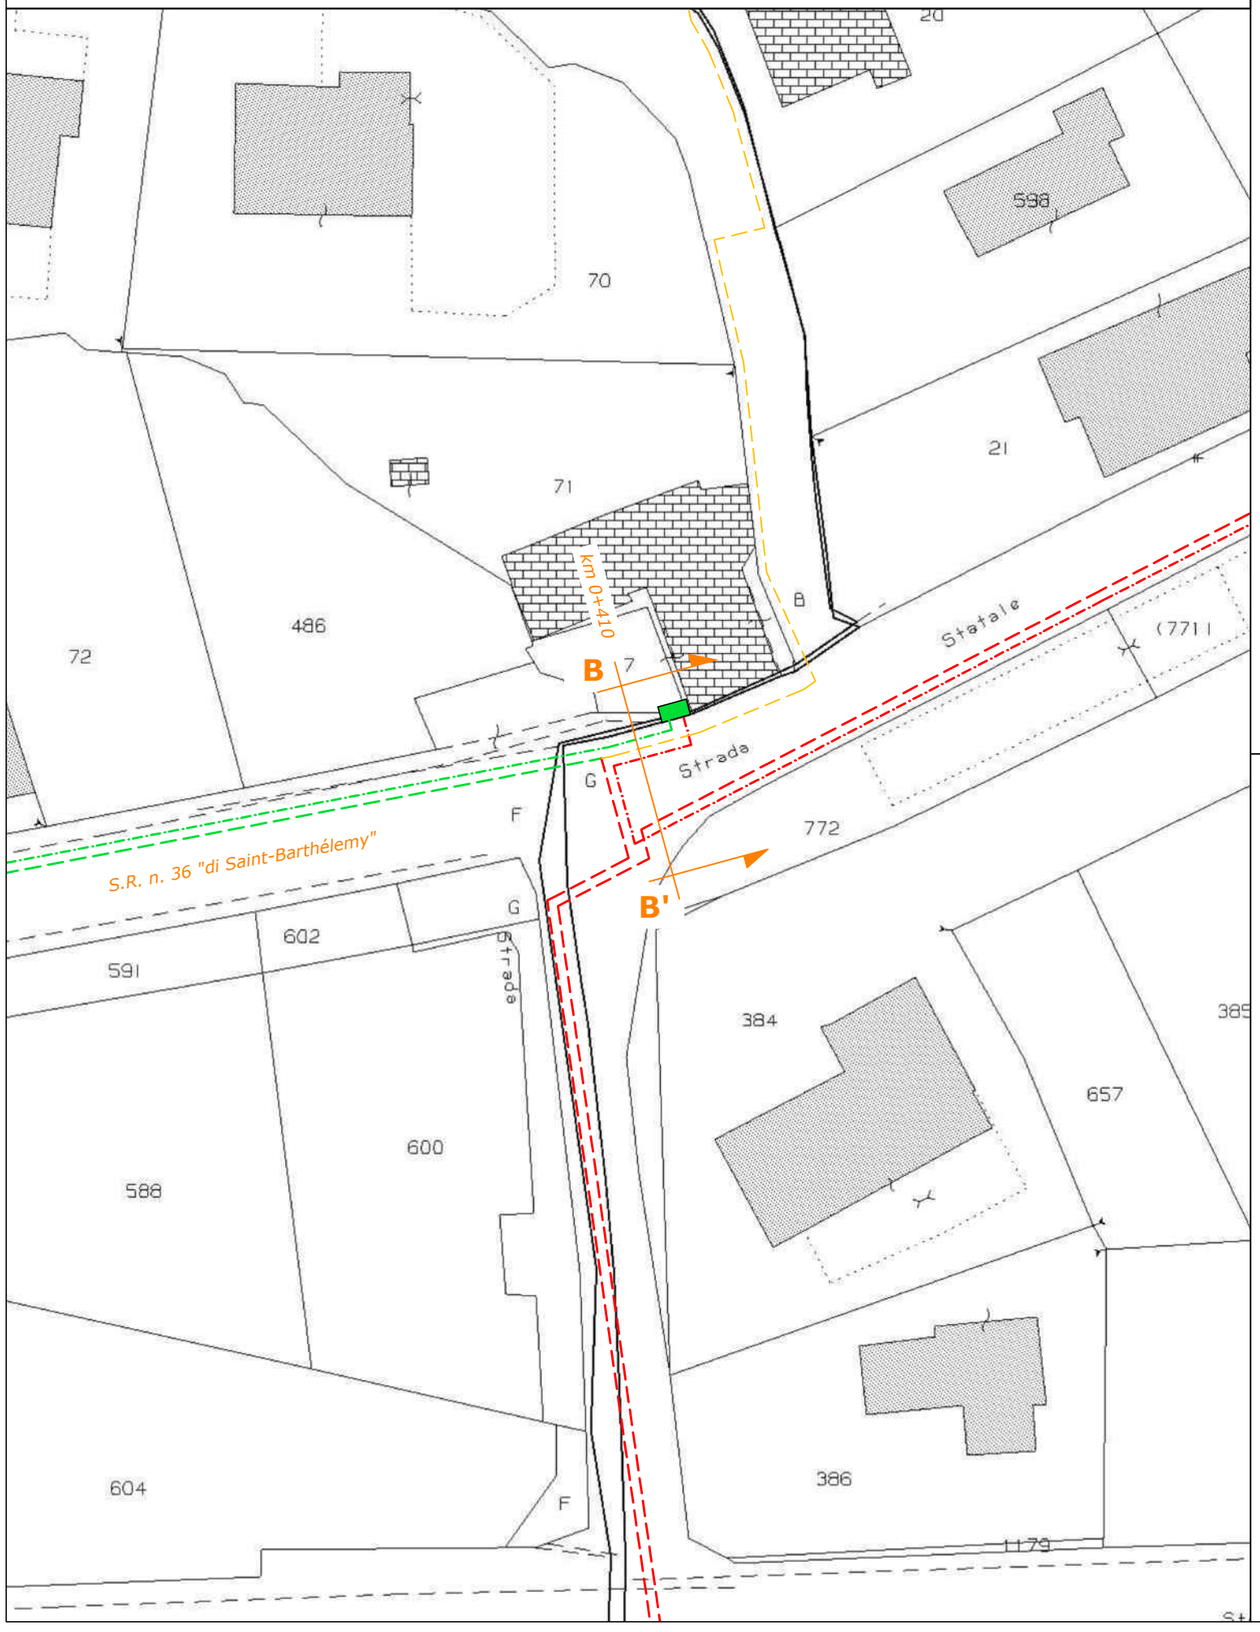

Sezione B-B'

S.R. n. 36 "di Saint-Barthélemy" - km 0+410

Attraversamento sotterraneo e inizio perorrenza in fianco dx

Scala 1:100

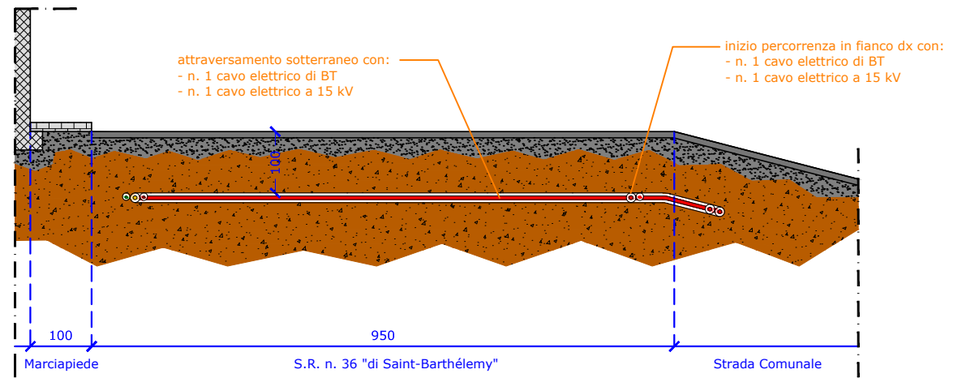

Documentazione fotografica

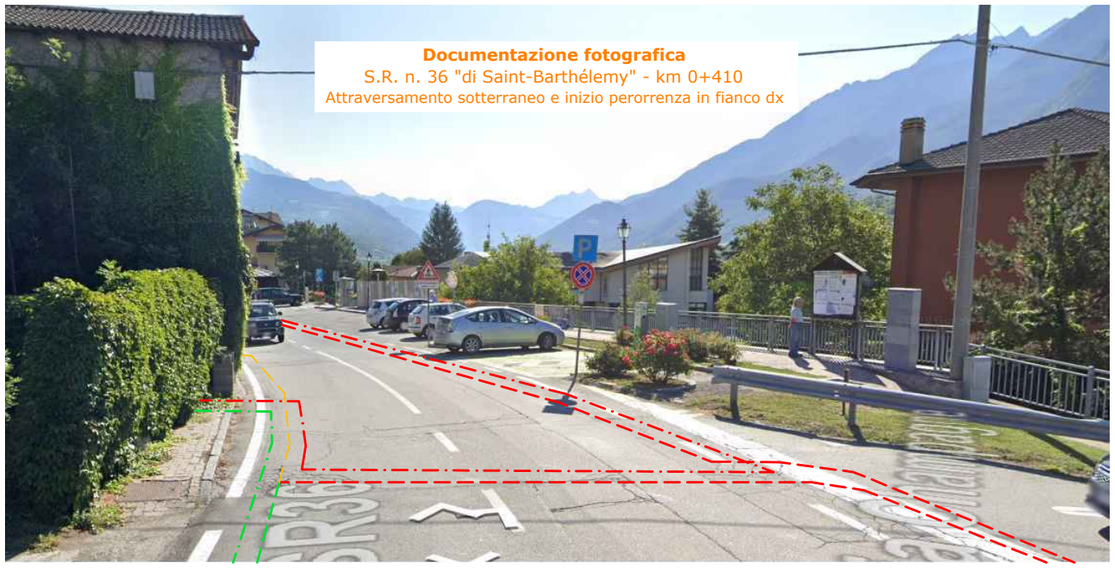

Estratto catastale

S.R. n. 36 "di Saint-Barthélemy" - km 0+570
Attraversamento sotterraneo, inizio percorrenza in fianco sx e fine percorrenza fianco dx
Scala 1:500

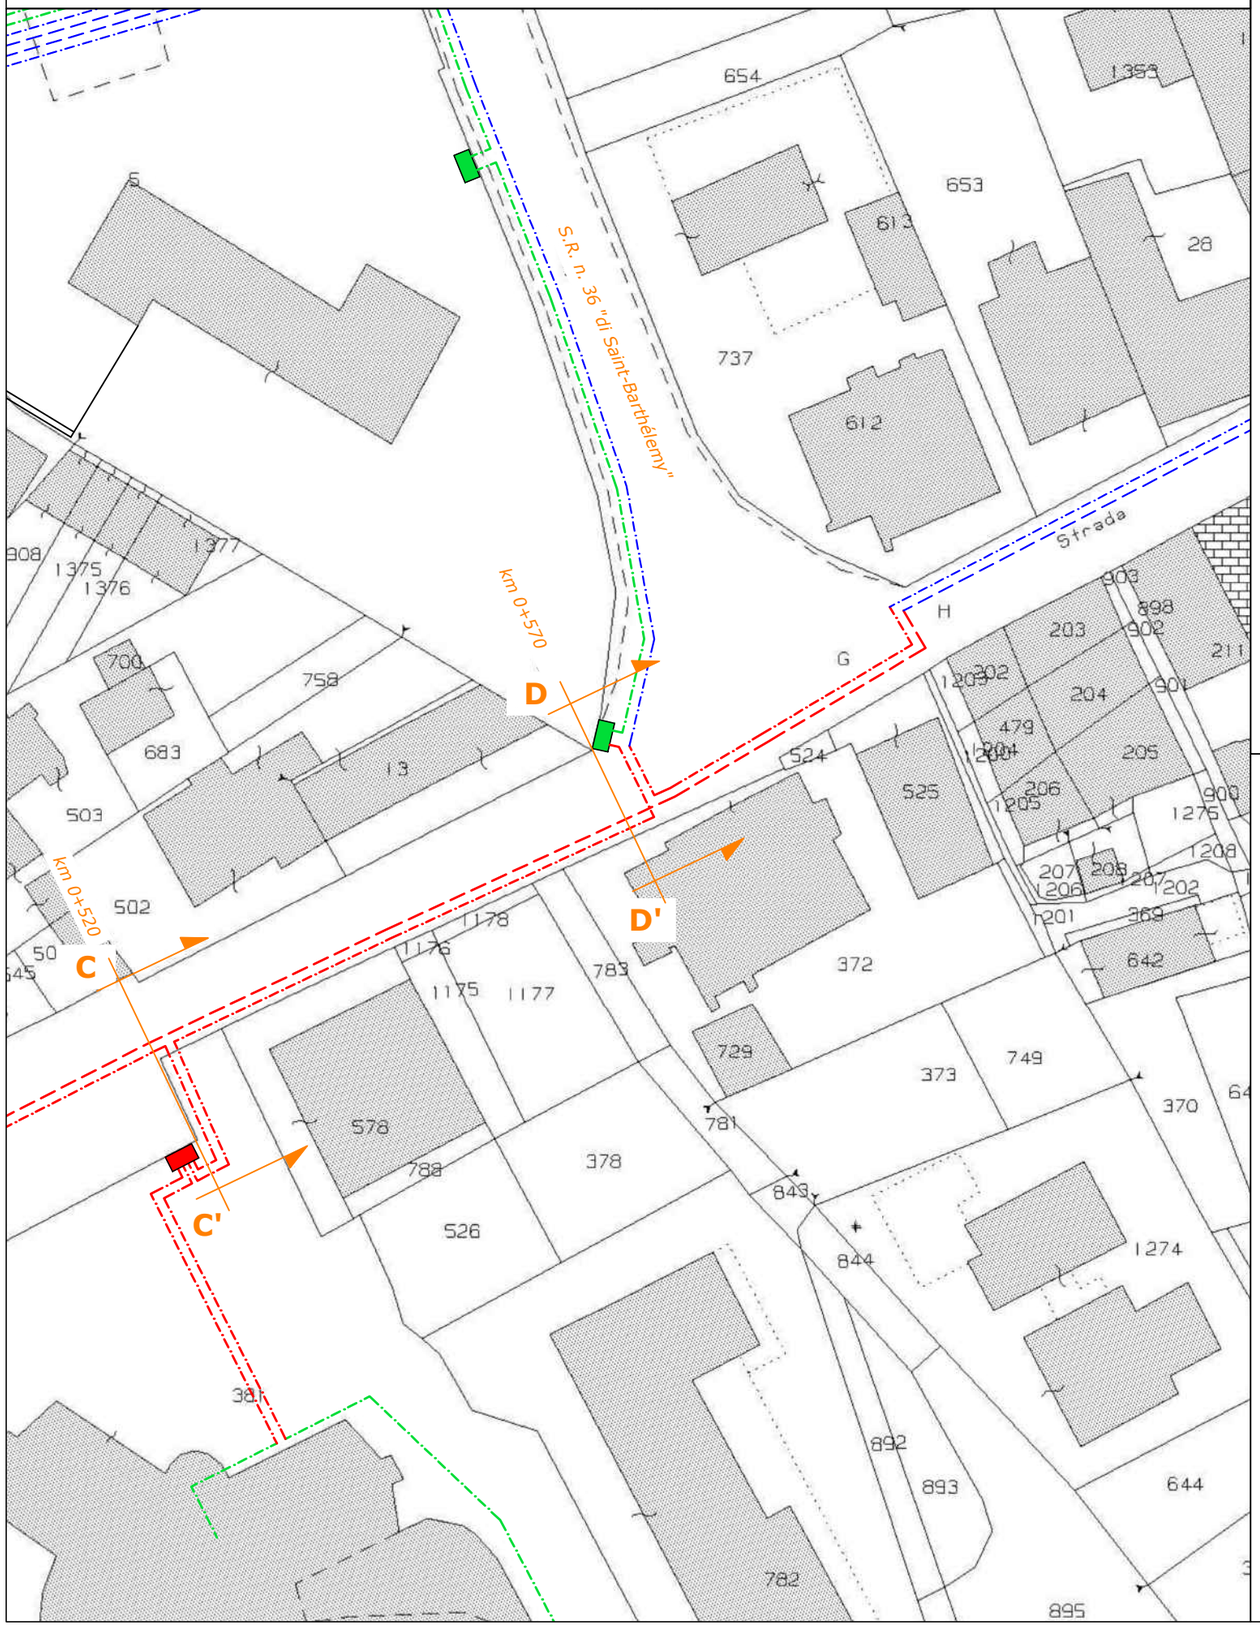

Sezione D-D'

S.R. n. 36 "di Saint-Barthélemy" - km 0+570
Attraversamento sotterraneo, inizio percorrenza in fianco sx e fine percorrenza fianco dx
Scala 1:100

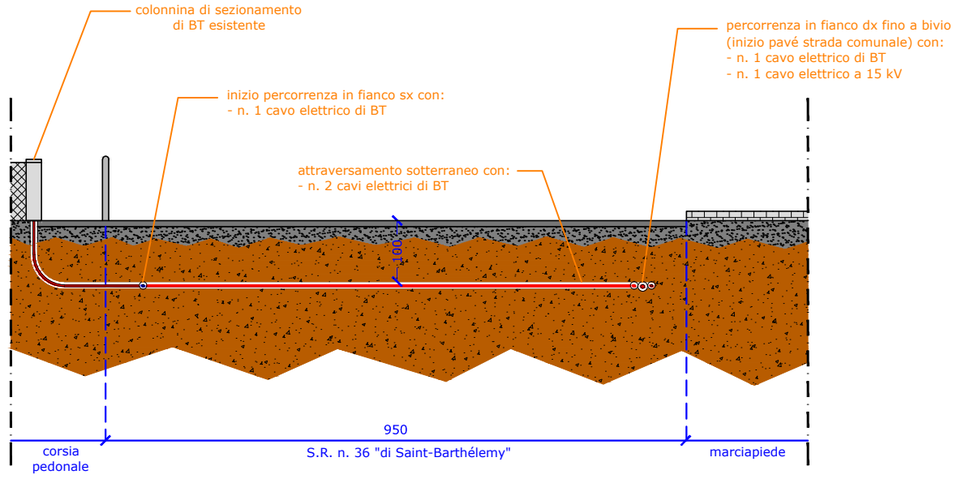

Documentazione fotografica

Documentazione fotografica
S.R. n. 36 "di Saint-Barthélemy" - 0+570
Attraversamento sotterraneo, inizio percorrenza in fianco sx e fine percorrenza fianco dx

Sezione E-E'
S.R. n. 36 "di Saint-Barthélemy" - km 0+700
Attraversamento sotterraneo e continuazione
percorrenza in fianco sx
Scala 1:500

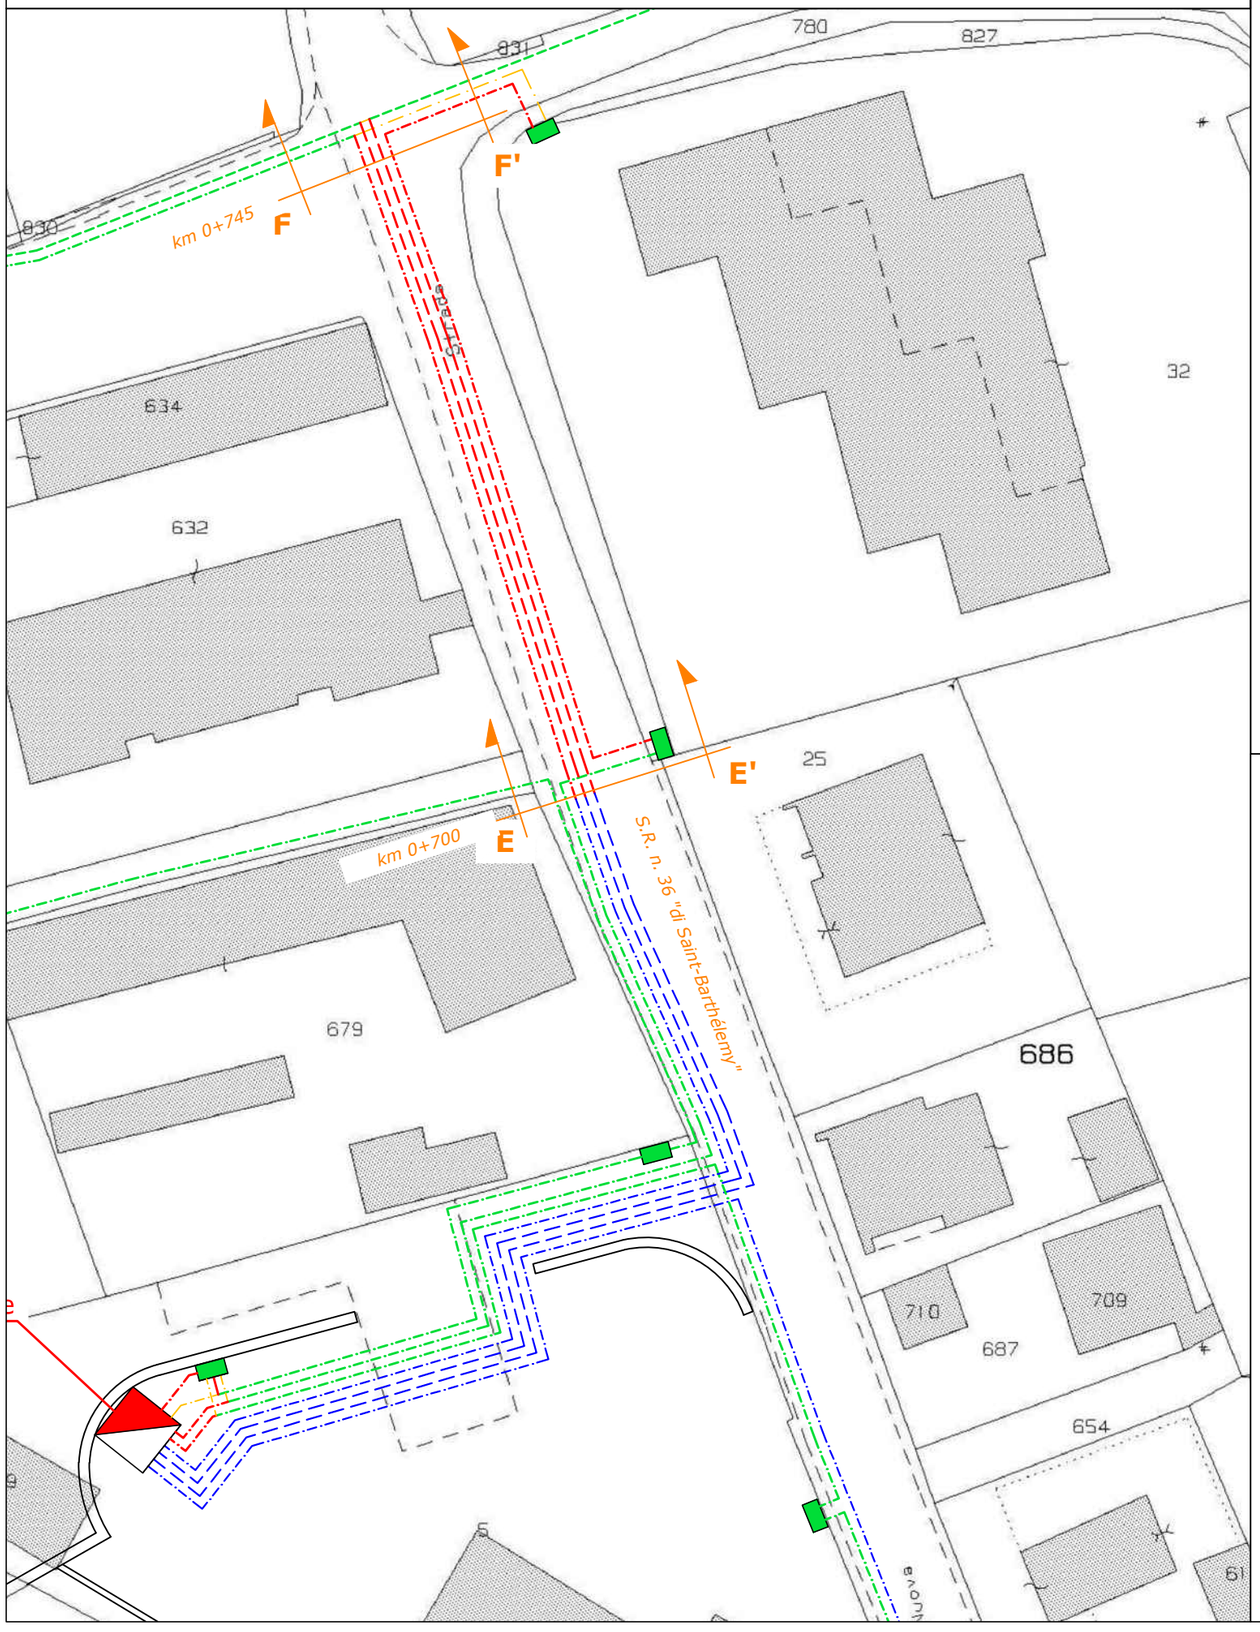

Sezione E-E'
S.R. n. 36 "di Saint-Barthélemy" - km 0+700
Attraversamento sotterraneo e continuazione
percorrenza in fianco sx
Scala 1:100

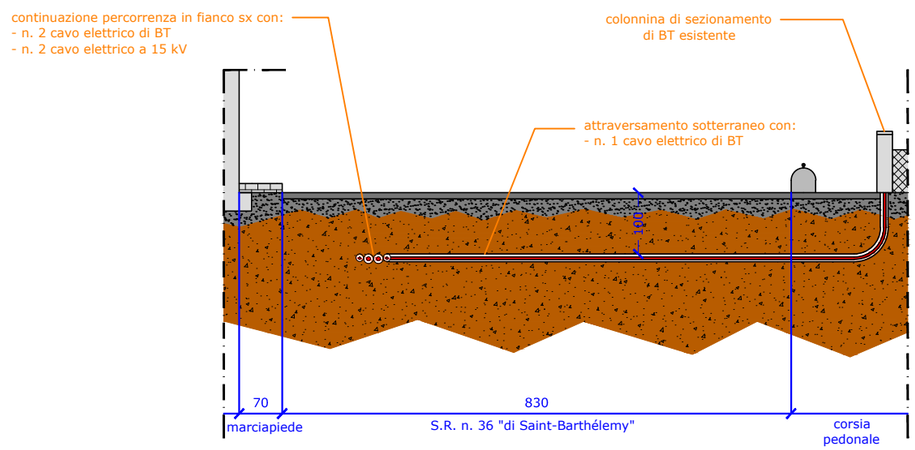

Documentazione fotografica

Documentazione fotografica
S.R. n. 36 "di Saint-Barthélemy" - km 0+700
Attraversamento sotterraneo e continuazione
percorrenza in fianco sx

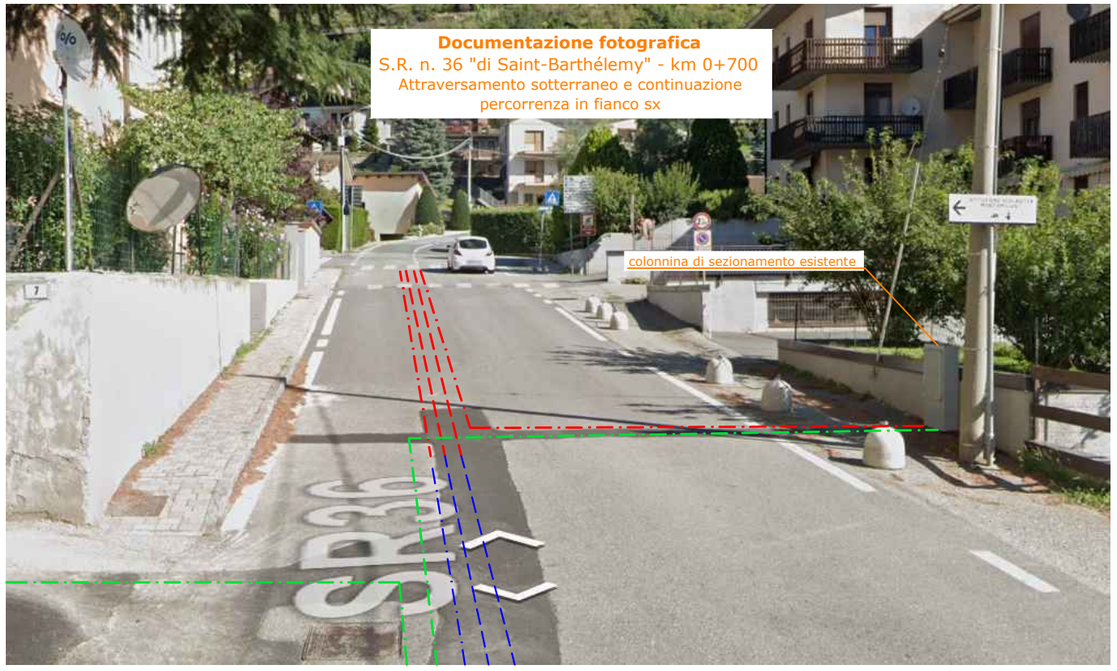

Sezione F-F'
S.R. n. 36 "di Saint-Barthélemy" - 0+745
Attraversamento sotterraneo e fine percorrenza in fianco sx
Scala 1:500

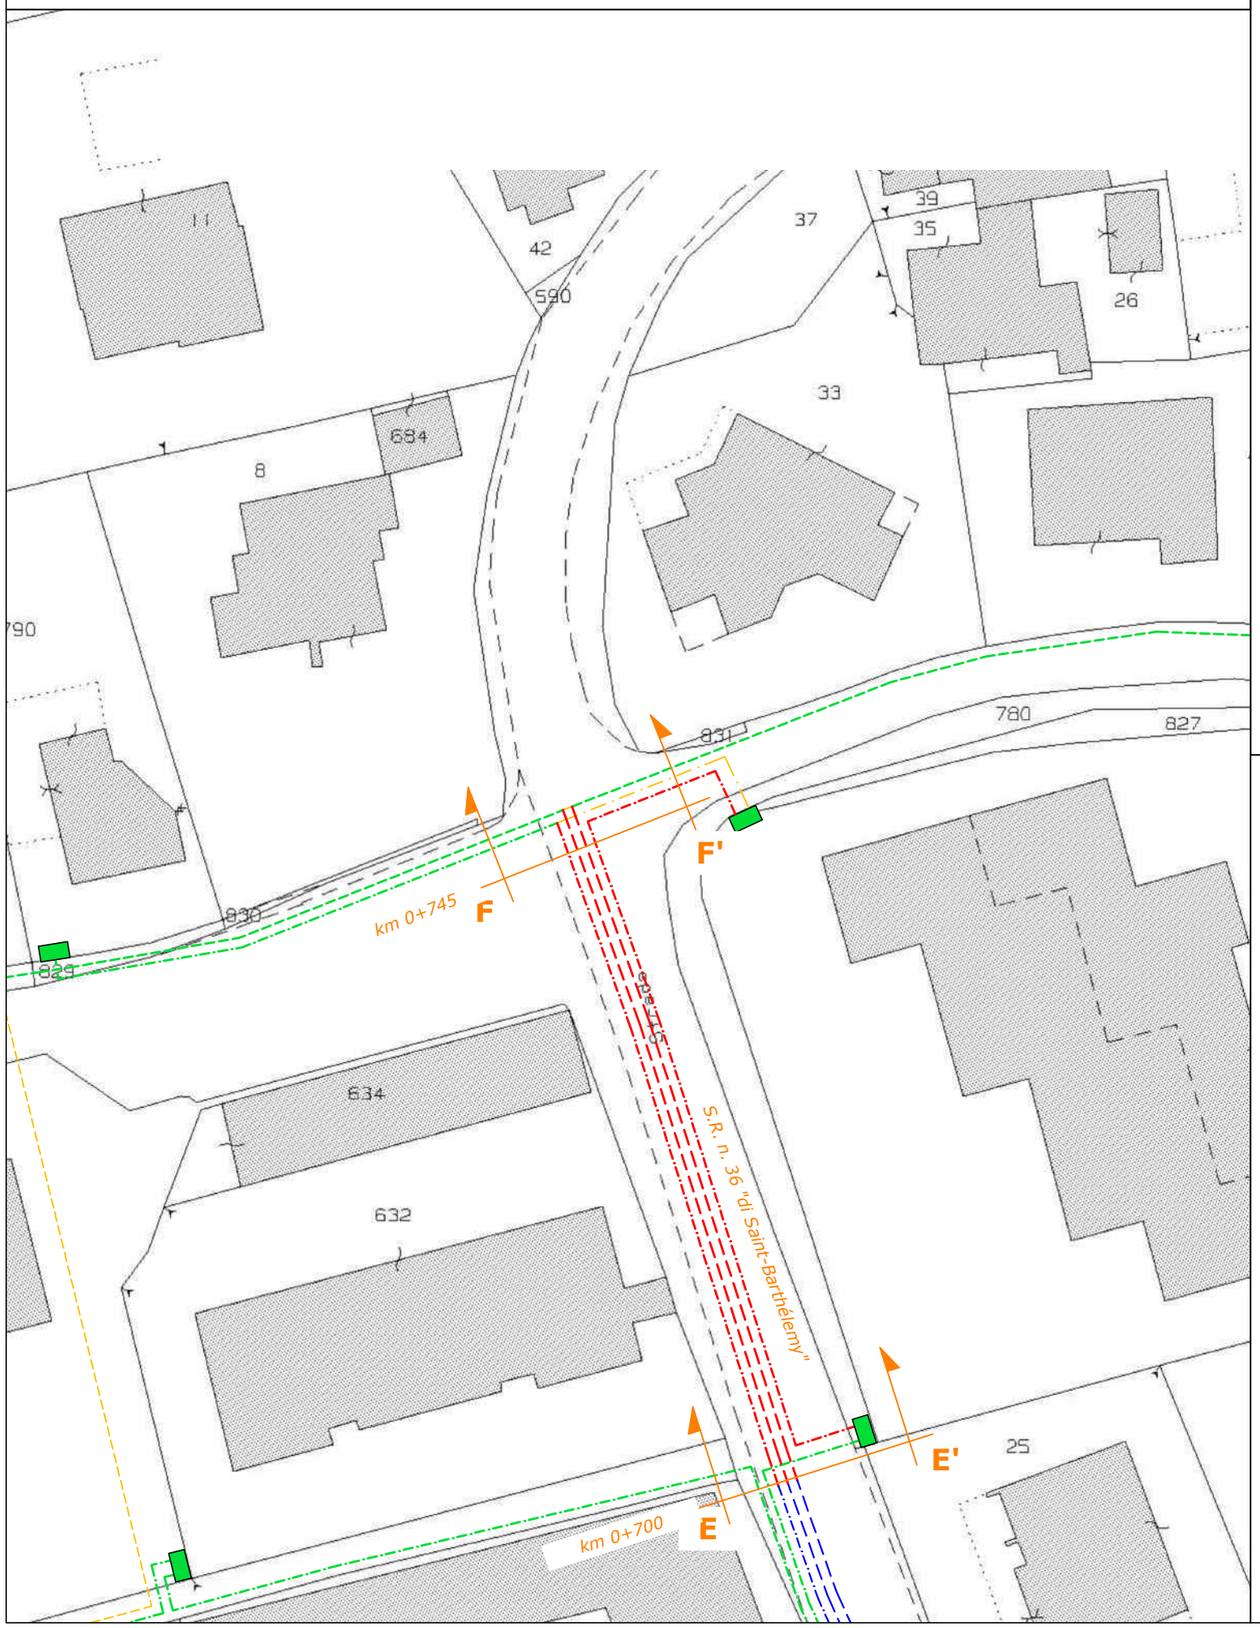

Sezione F-F'
S.R. n. 36 "di Saint-Barthélemy" - km 0+745
Attraversamento sotterraneo e fine percorrenza in fianco sx
Scala 1:100

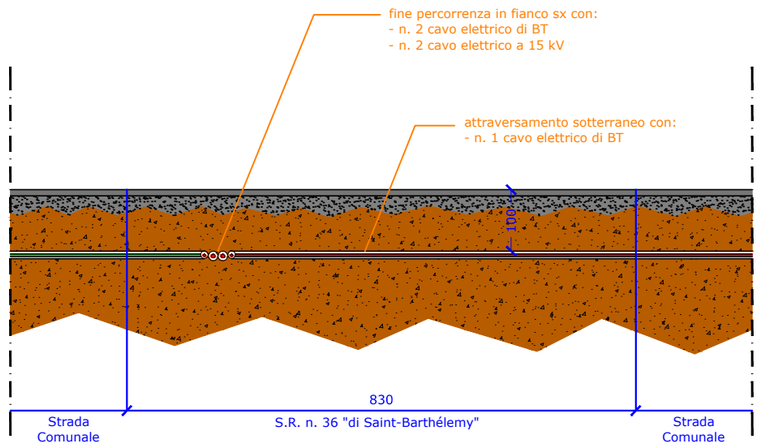
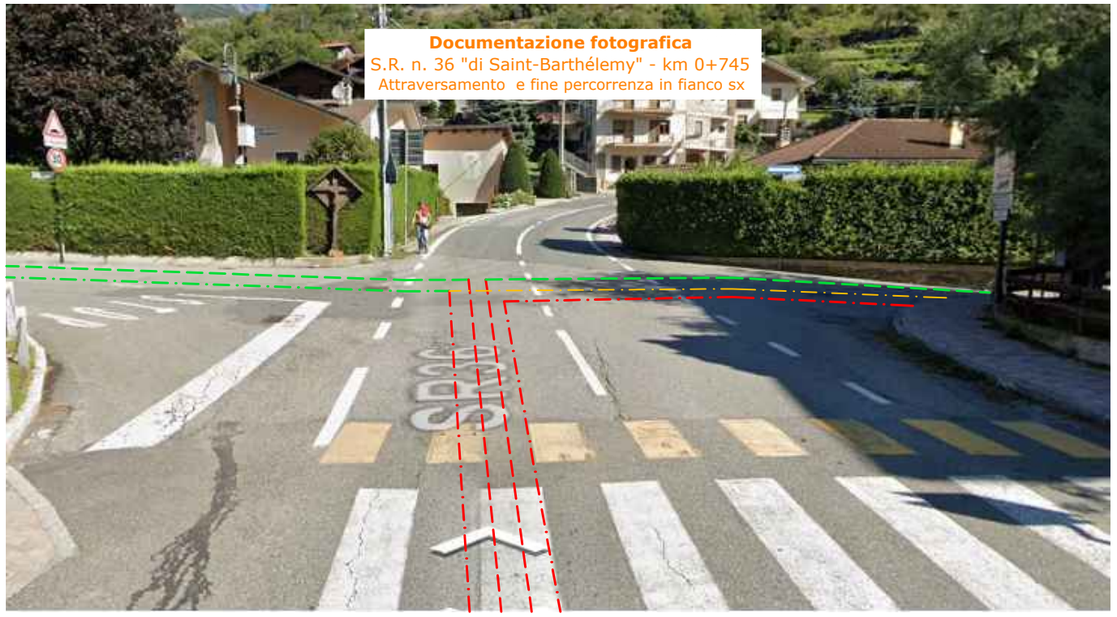
Documentazione fotografica