



**Particolare 1**  
Fermate Navetta Rossa



**Particolare 2**  
Fermata Bus con pensilina per la sosta

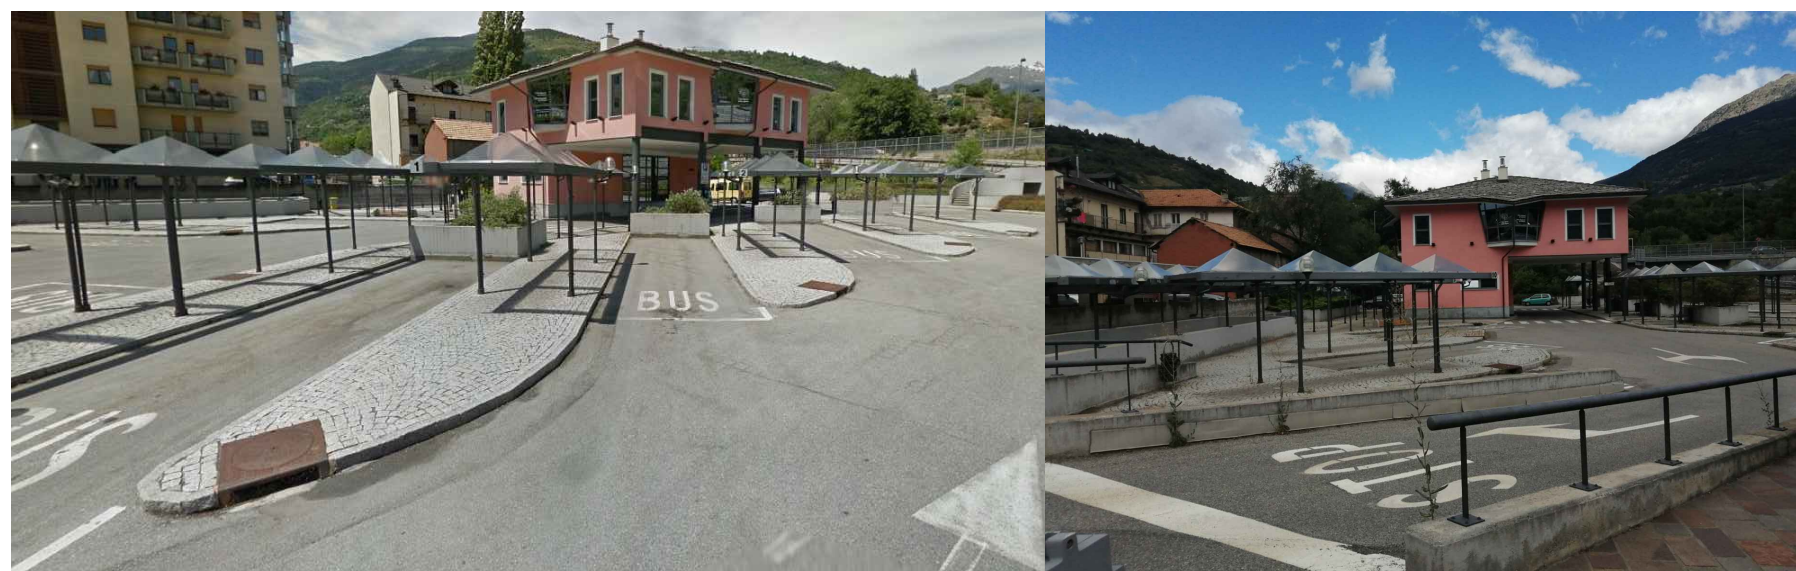

**Particolare 3**  
Stalli per autobus e fabbricato per servizi

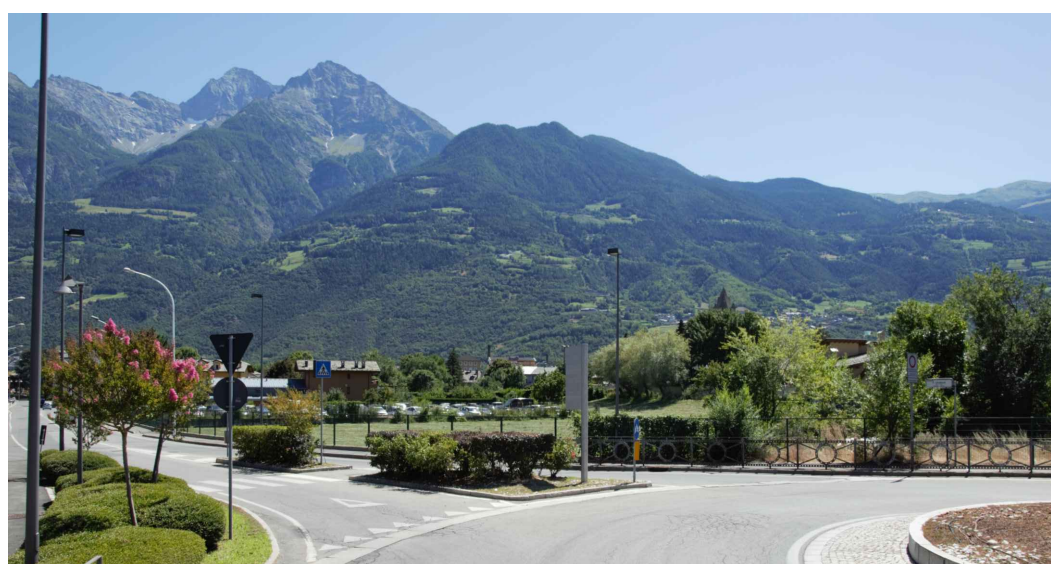

Regione Autonoma Valle d'Aosta

Comune di Aosta

Regione Autonoma Valle d'Aosta [committente]

Realizzazione di prefabbricati modulari scolastici,  
ai fini di locazione, per la scuola superiore di  
secondo grado, Liceo Berard

**EA 4.01**

**Progetto**

Planimetria generale  
scala 1:500

CUP B56j2000020002

**Progetto esecutivo**

Agosto 2020

Codice Progetto - **bg66**

Fase -  
Revisione n. data

Impresa mandataria



fraz. Plan Félinaz 197 - 11020 Charvensod (AO) - tel 0165 40871 - info@chenevier.com

Imprese mandanti



via Lav. Vittime del Col du Mont 50 - 11100 Aosta - tel 0165 789604 - p.iva 01010160073 - info@coprosrl.com




fraz. Janin 1 - 11010 Sarre (AO) - tel 0165 258555 - p.iva 01087780076 - mail@besenvalcostruzioni.it



loc. Champagne 45 - 11018 Villeneuve (AO) - tel 0165 94112 - p.iva 000525930079 - appalti@ediluboz.it

Tecnici incaricati

Marco Savoye  
[ingegnere]

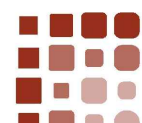

via Esperanto 2 - 11100 Aosta - tel 0165 1827240 - p.iva 01073720078 - info@atelierprojet.it