



Prospetto Est
scala 1:100



Prospetto Est
fotorending

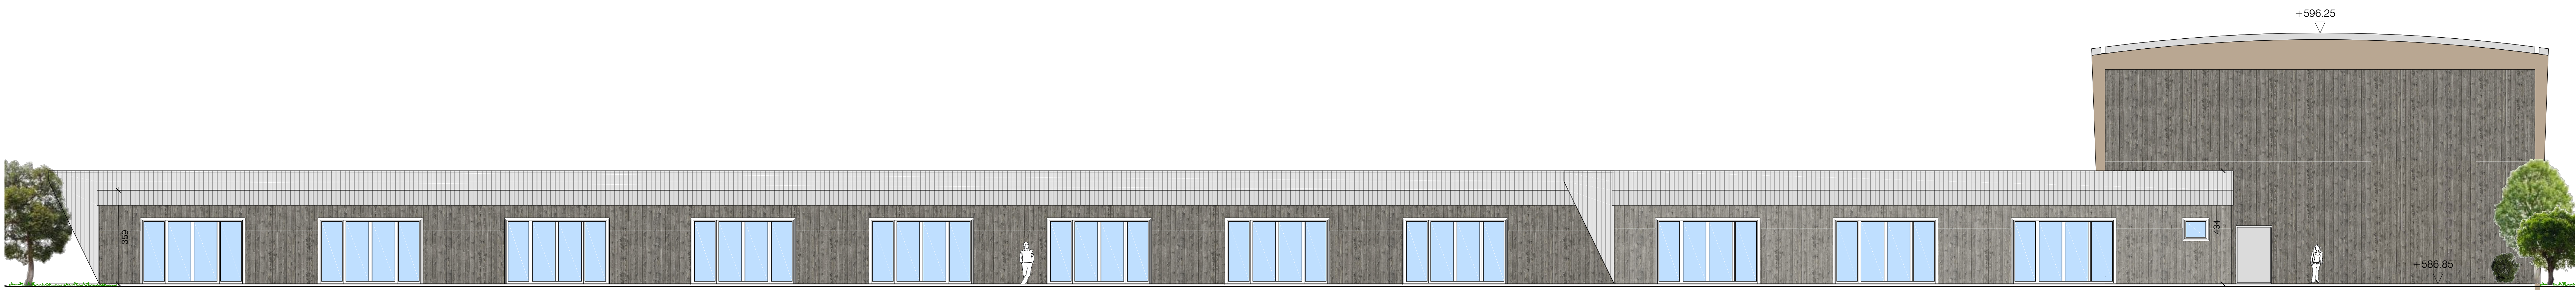


Prospetto Ovest
scala 1:100

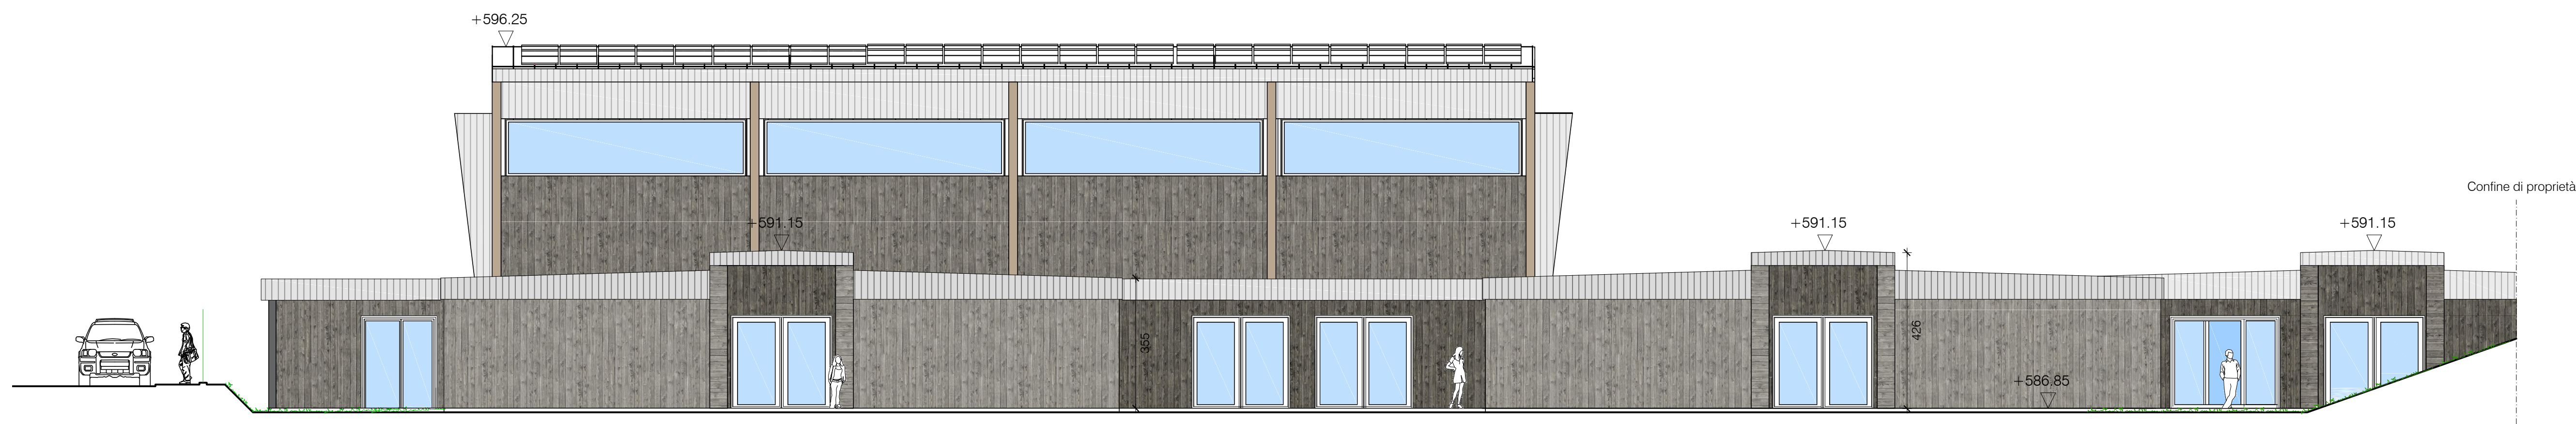

Prospetto Nord
scala 1:100



Prospetto Sud
fotorending

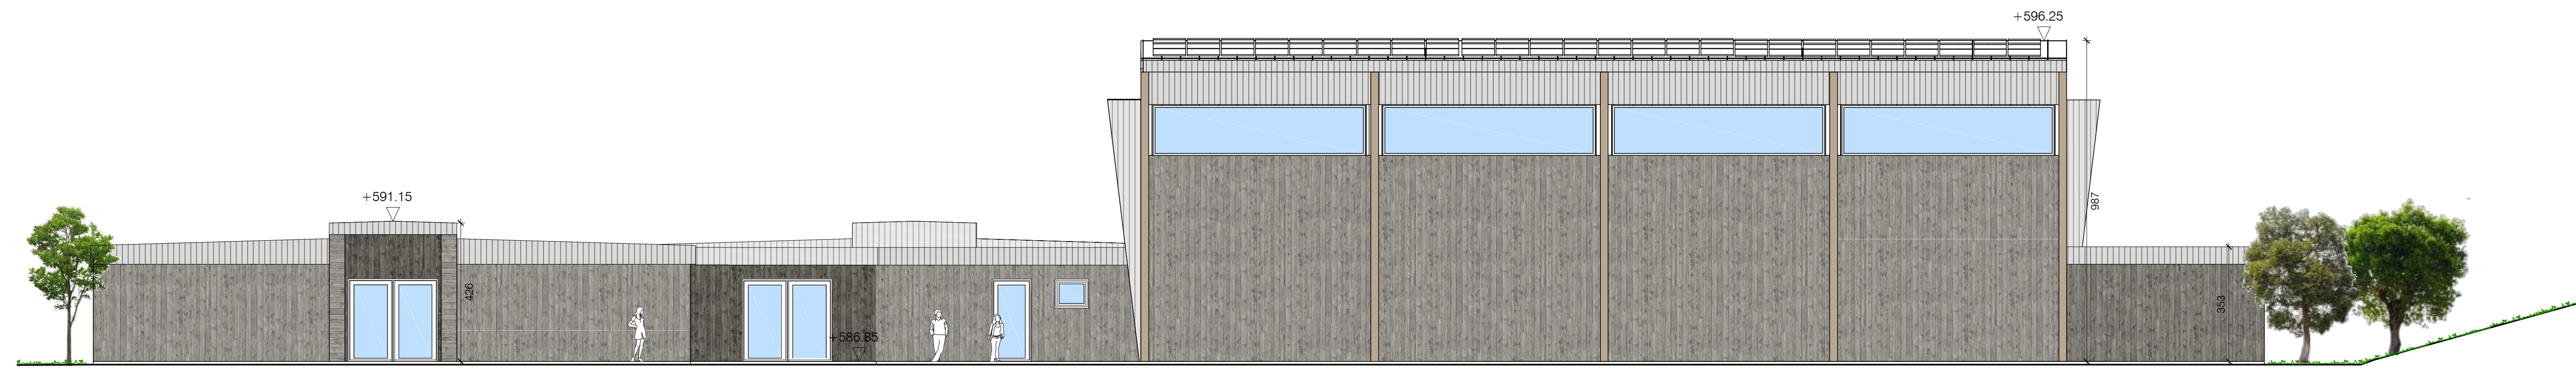

Prospetto Sud
scala 1:100

Regione Autonoma Valle d'Aosta

Comune di Aosta

Regione Autonoma Valle d'Aosta [committente]

Realizzazione di struttura prefabbricata per scuola superiore di secondo grado, Liceo Berard Aosta

EA 4.04

Elaborati di progetto
prospetti - prospetti renderizzati
scala 1:100

CUP 856J200020002

Progetto esecutivo

Codice Progetto - **hg66**
Fase -
Revisione n. data

Imprese



franz. Plan Félinaaz 197 - 11020 Chavensod (AO) - tel 0165 43871 - info@chenevier.com



Via Lav. Viltine del Col du Mont 50 - 11100 Aosta - tel 0165 789604 - p.iva 01010160073 - info@copro.it



franz. Jarin 1 - 11010 Sarre (AO) - tel 0165 258555 - p.iva 0108780076 - mail@besenvalcostruzioni.it



loc. Champagne 45 - 11018 Villeneuve (AO) - tel 0165 94112 - p.iva 00025600079 - appalti@ediluboz.it

Tecnici incaricati
Marco Savoye
Ingegnere



Via Esperanto 2 - 11100 Aosta - tel 0165 182740 - p.iva 01073720079 - info@atelierprojet.it