




Sezione particolareggiata
scala 1:20

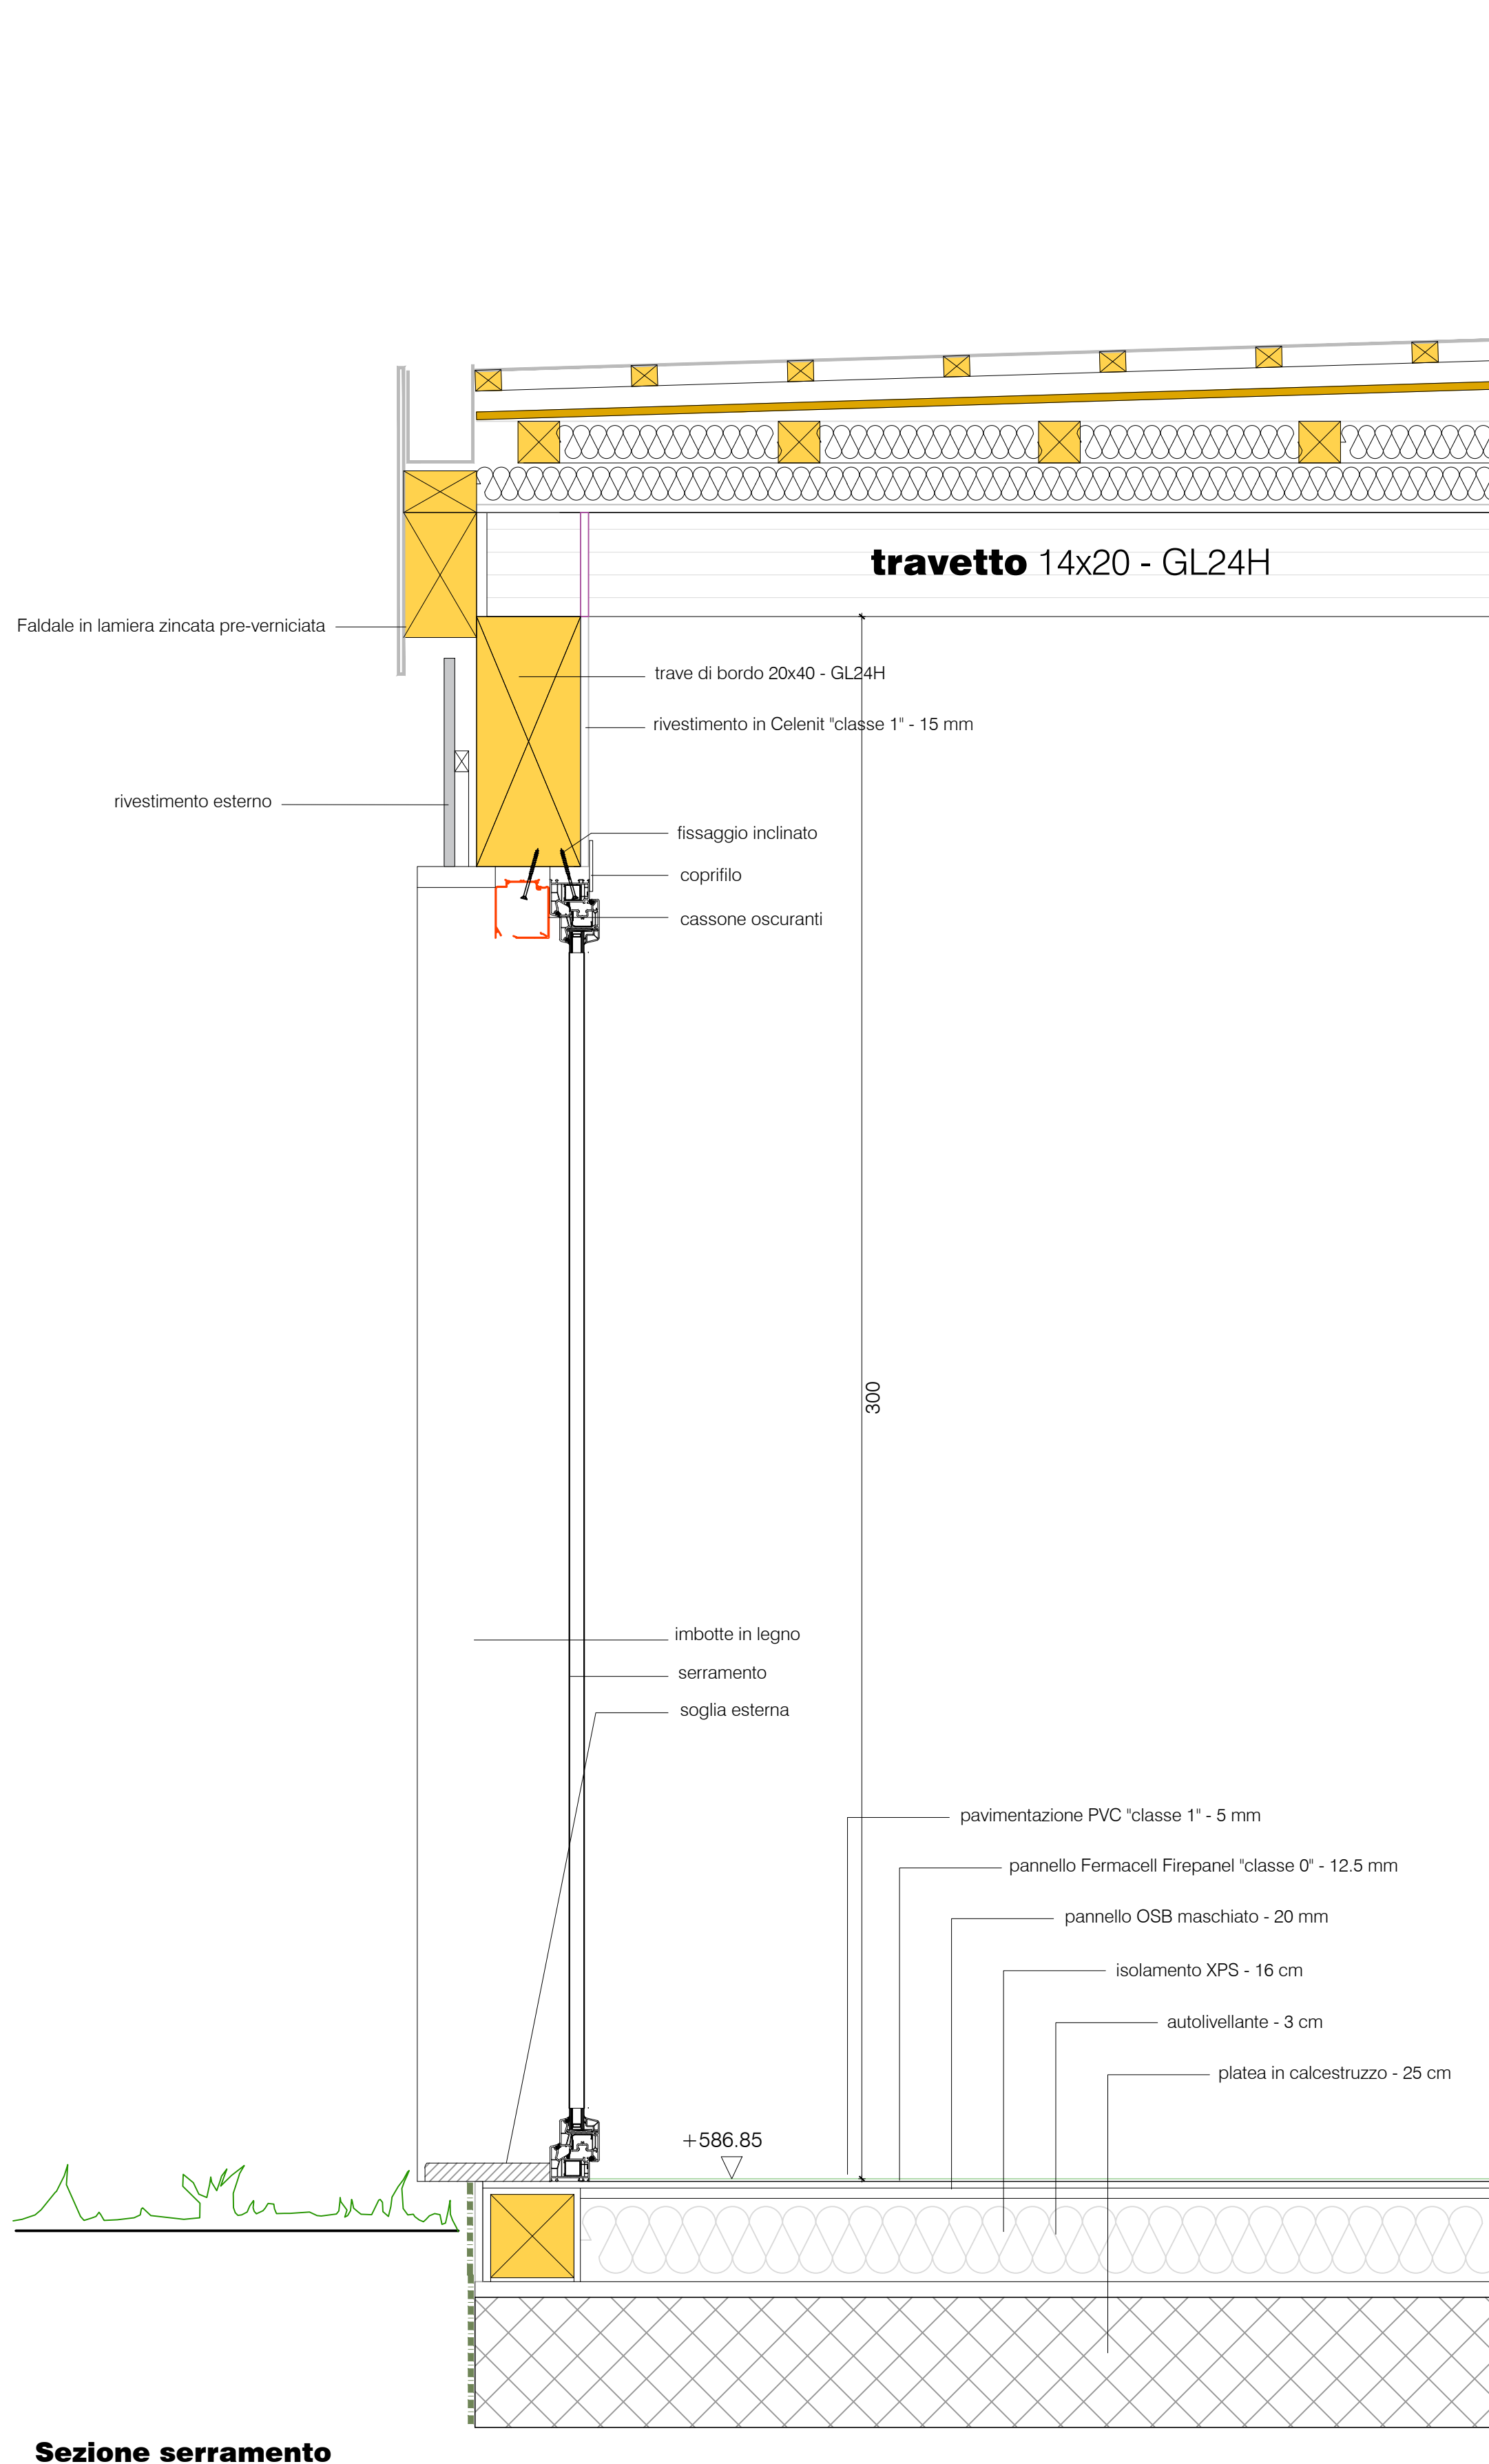


Sezione serramento
scala 1:10

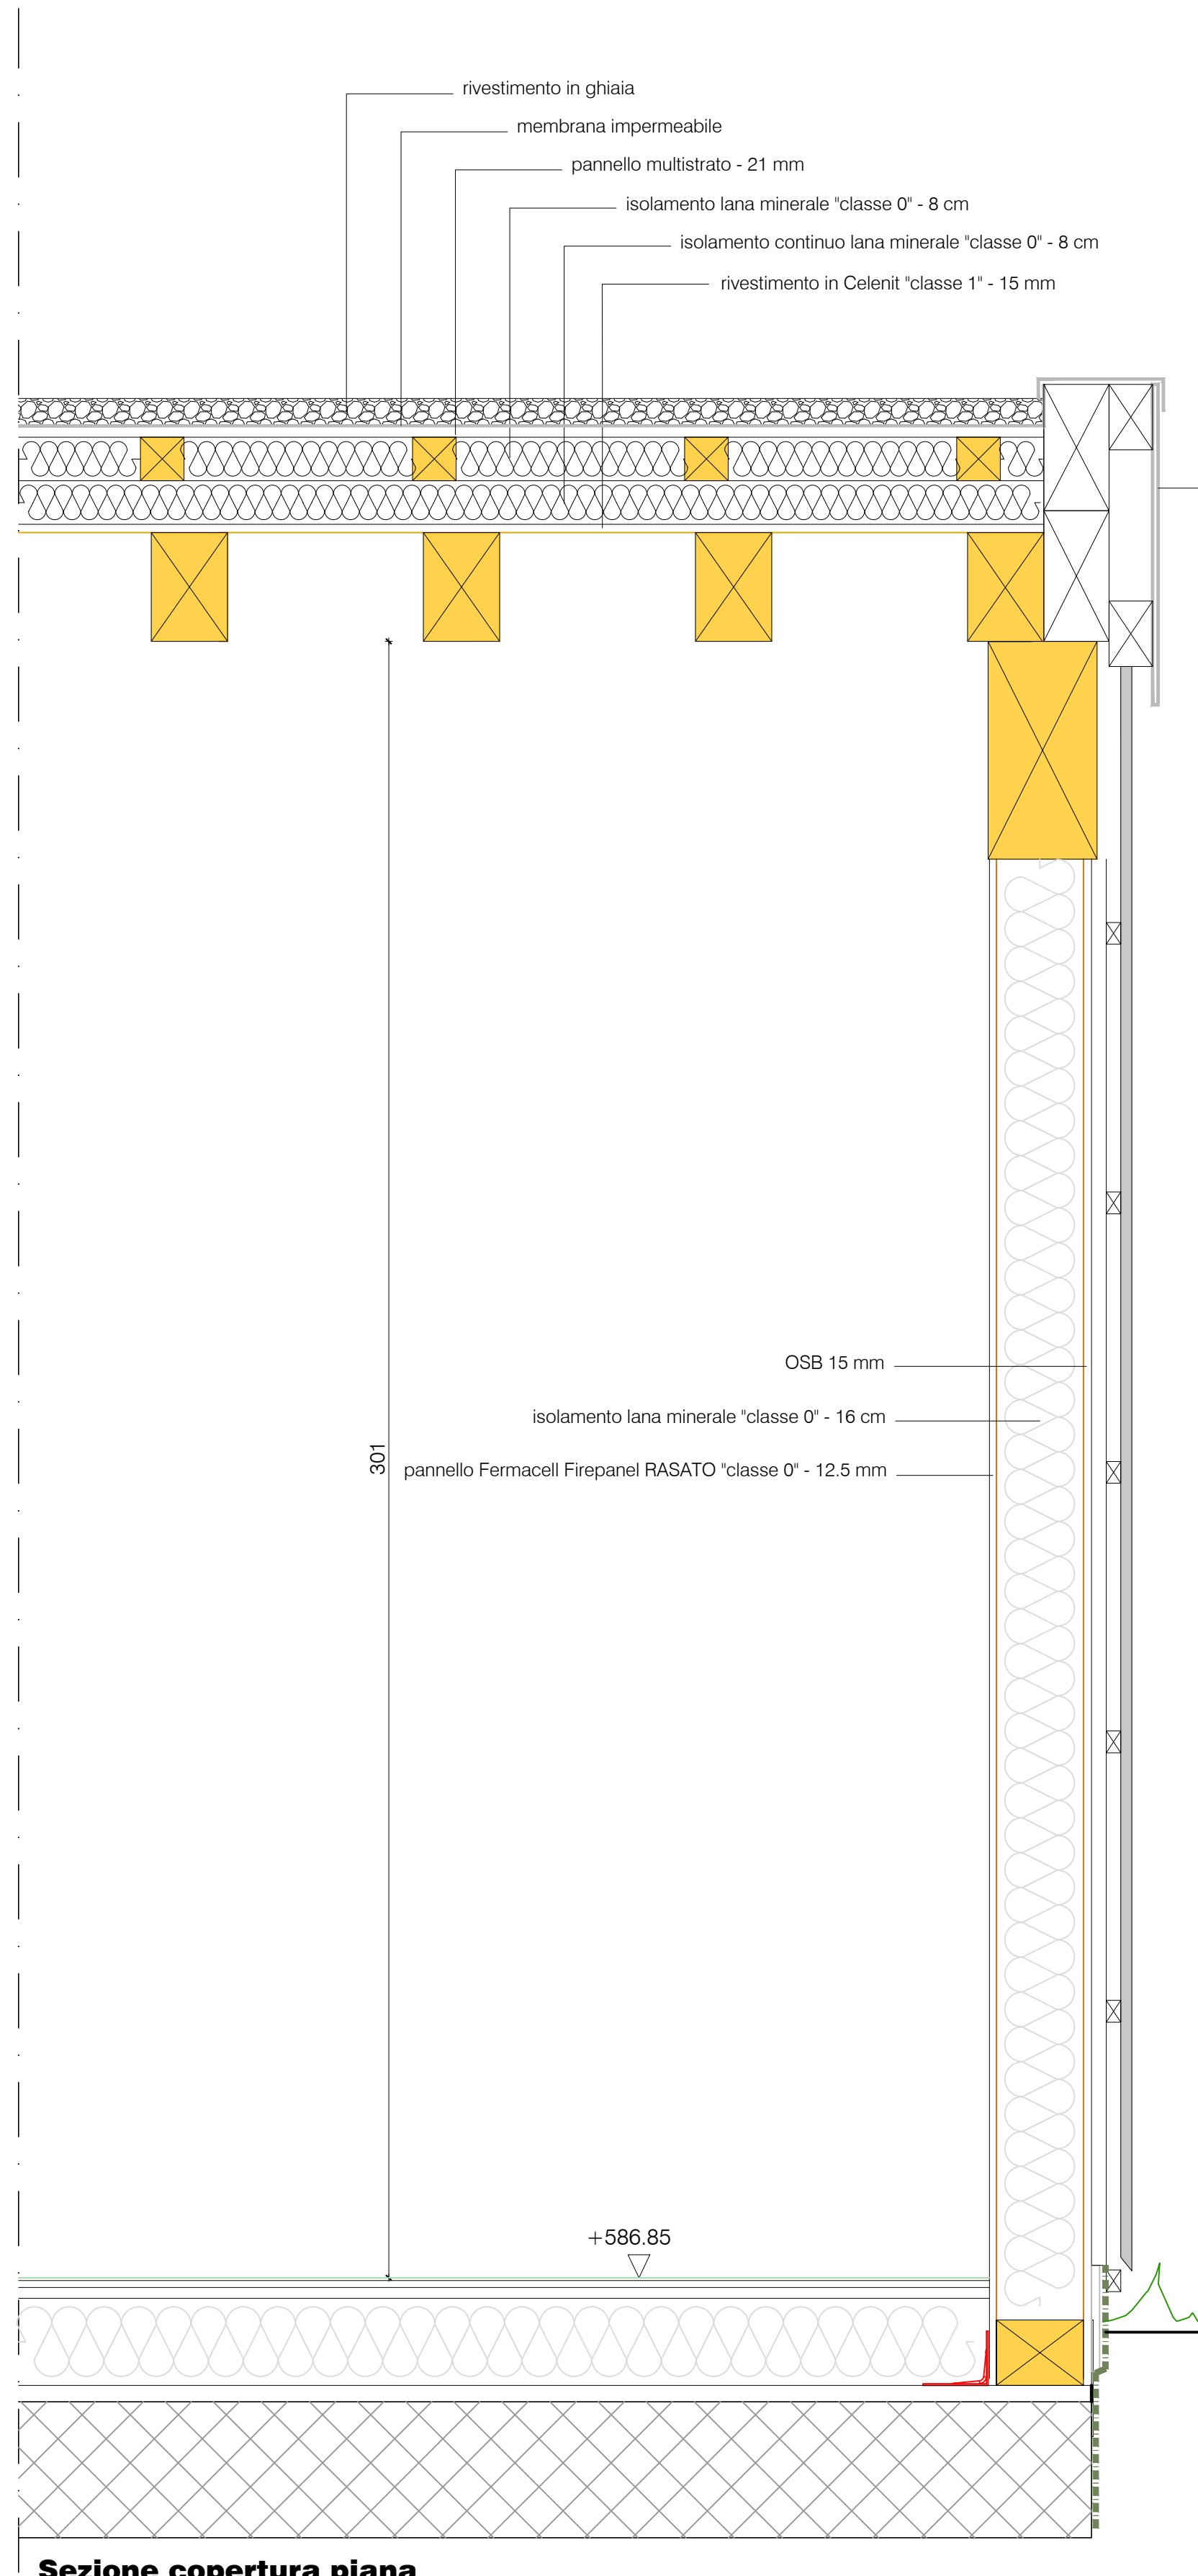


Sezione copertura piana
scala 1:10

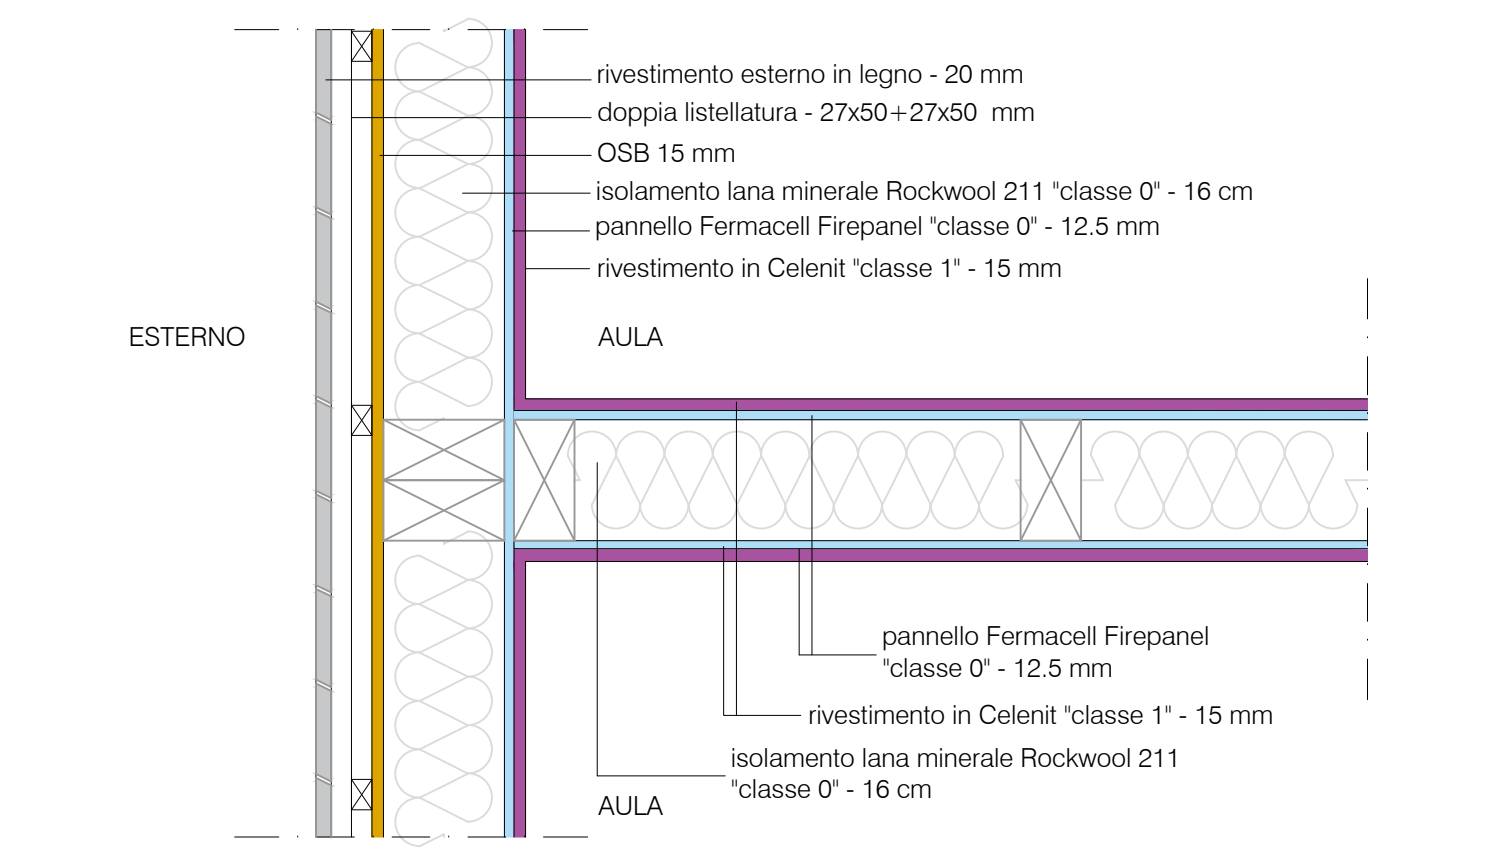

Particolare 1 - pianta
scala 1:10

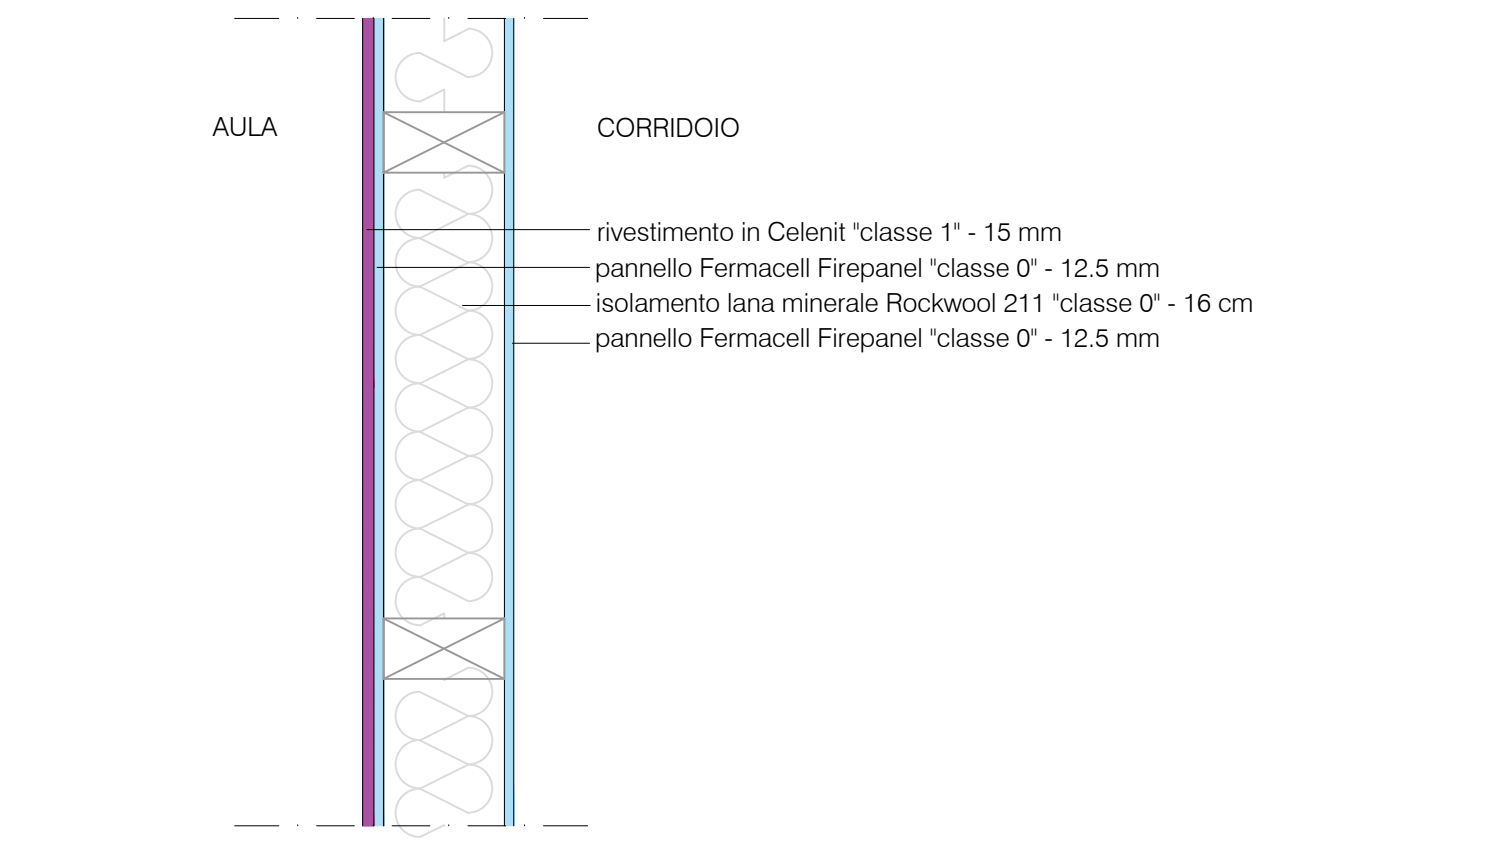

Particolare 2 - pianta
scala 1:10

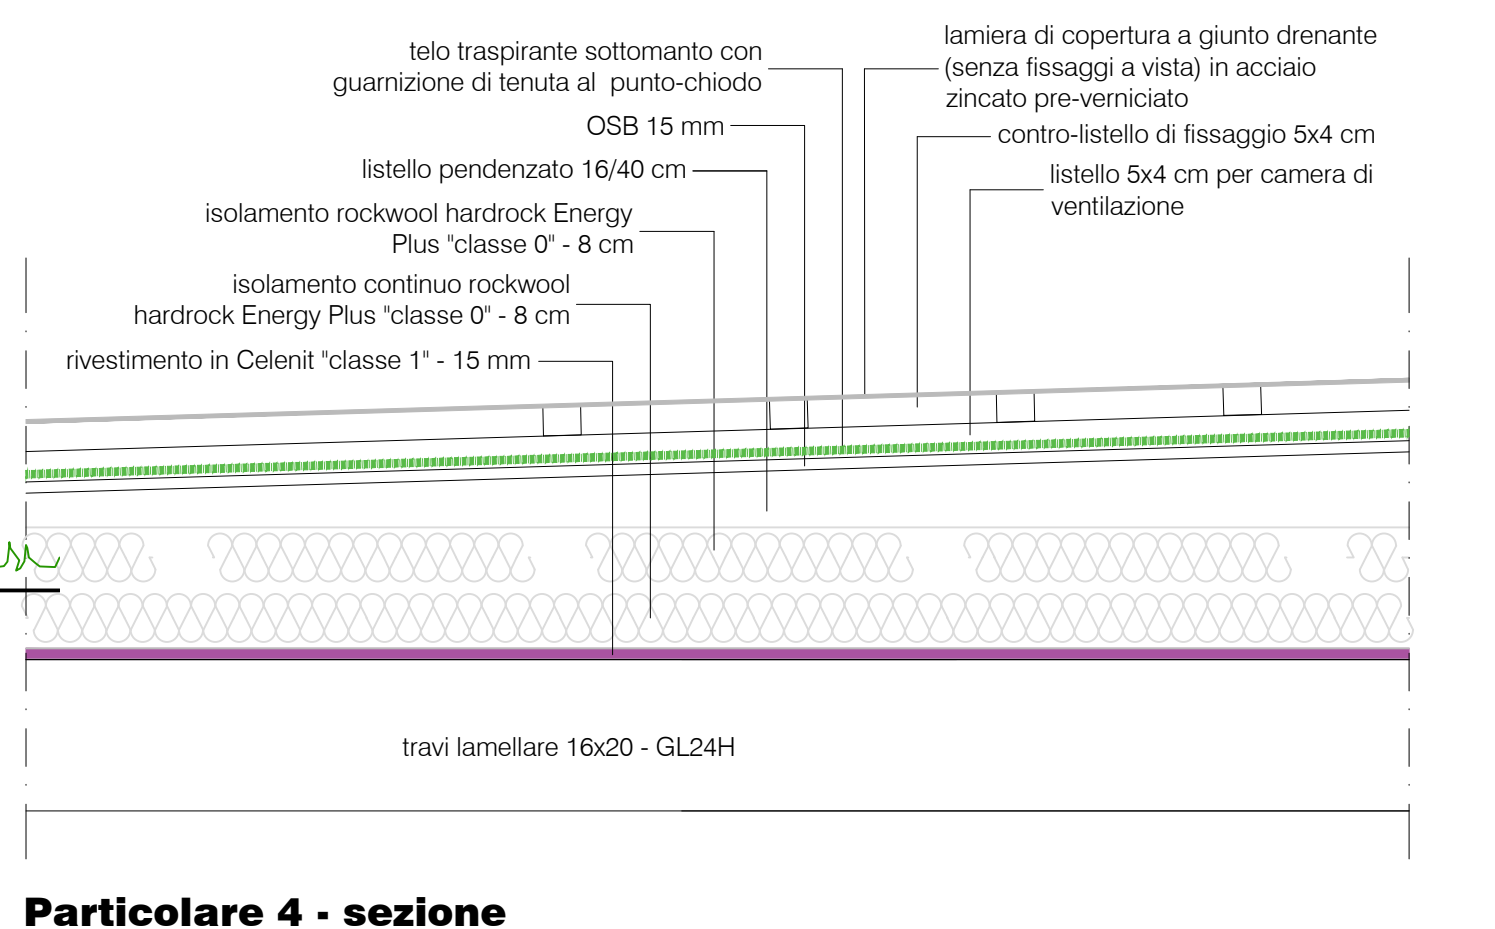

Particolare 4 - sezione
scala 1:10

Regione Autonoma Valle d'Aosta
Comune di Aosta
Regione Autonoma Valle d'Aosta [committente]
Realizzazione di prefabbricati modulari scolastici,
ai fini di locazione, per la scuola superiore di
secondo grado, Liceo Berard

EA 4.05

Elaborati di progetto
sezione particolareggiata - particolari costruttivi
scala 1:20 - 1:10

CUP B56J2000020002

Progetto esecutivo Codice Progetto - **bg66**
Fase -
Revisione n. data

Agosto 2020

Impresa mandataria

Chenevier
franz. Plan Félina 197 - 11020 Charversod (AO) - tel 0165 40671 - info@chenevier.com

Imprese mandanti

COPRO
via Lav. Vittime del Col du Mont 50 - 11100 Aosta - tel 0165 789604 - p.iva 01010160073 - info@coproaost.it

Beserval
franz. Jarin 1 - 11010 Sarre (AO) - tel 0165 26855 - p.iva 01087790076 - mail@beservalcostruzioni.it

ediluboz
loc. Champagny 45 - 11018 Villeneuve (AO) - tel 0165 94112 - p.iva 00052593079 - appalti@ediluboz.it

Tecnici incaricati

Marco Steyve
Ingegnere

Consulenti

Daniela Franchin
Ingegnere

via Esperanto 2 - 11100 Aosta - tel 0165 182740 - p.iva 01073720078 - info@atelierprojet.it

via Monte Vodice, 12 - 11100 Aosta - tel 0165 262374 - daniela.franchin@aruba.it

