



**Sezione A**

scala 1:100

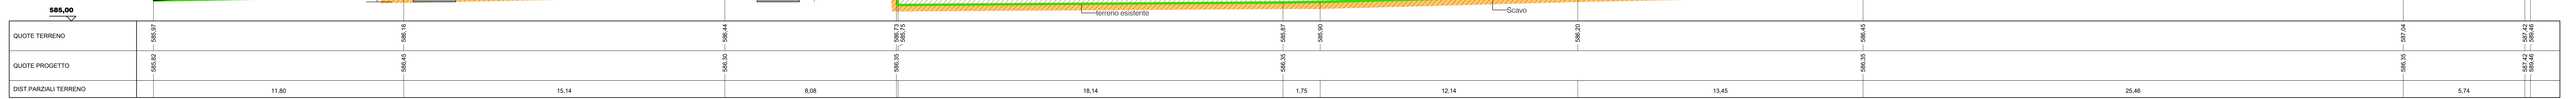


**Sezione B**

scala 1:100

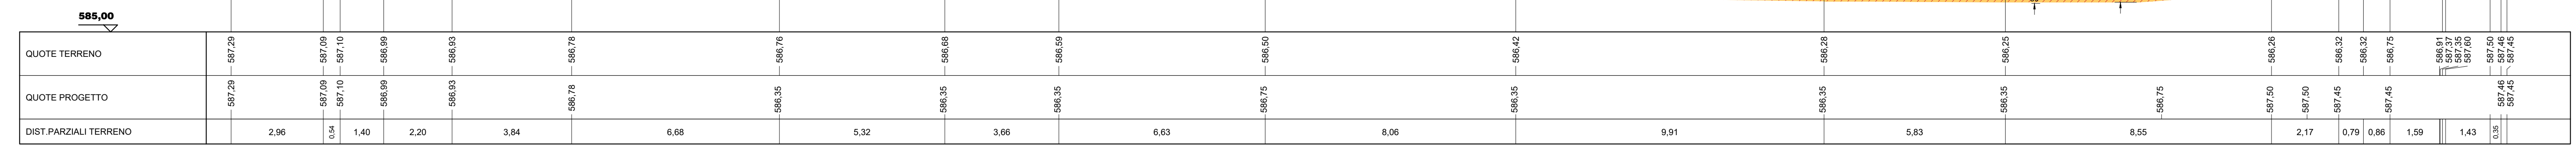


**Sezione C**

scala 1:100

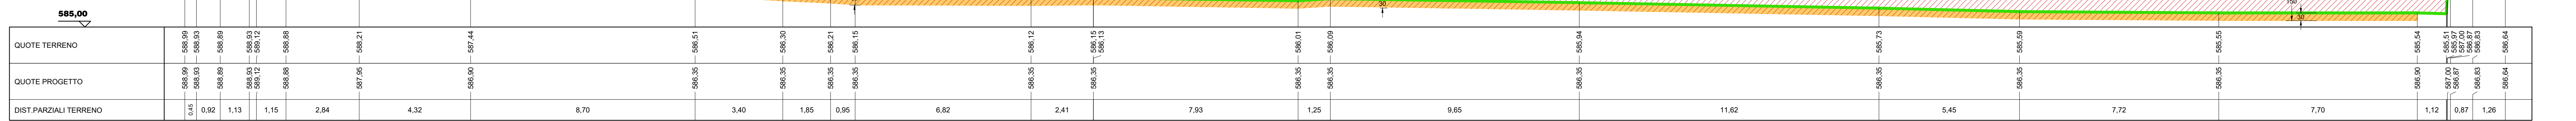

**Sezione D**

scala 1:100

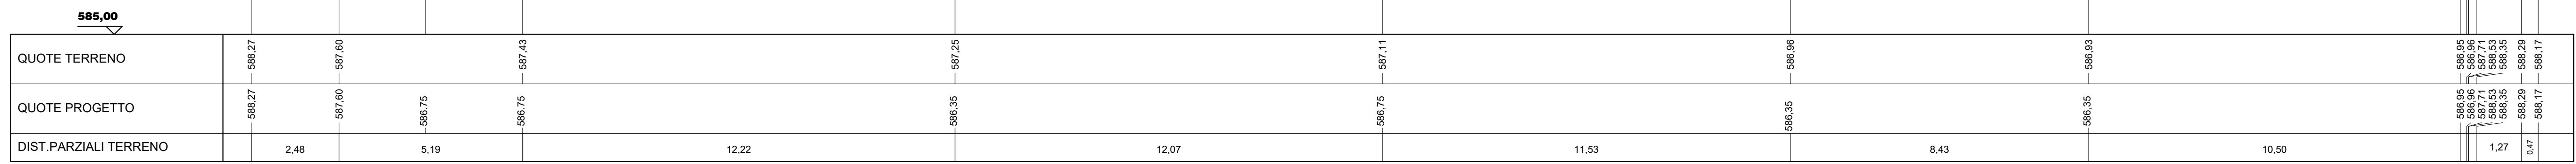

Regione Autonoma Valle d'Aosta

Comune di Aosta

Regione Autonoma Valle d'Aosta [committente]

Realizzazione di prefabbricati modulari scolastici, ai fini di locazione, per la scuola superiore di secondo grado, Liceo Berard

**EA 4.06**

**Elaborati di progetto**

sezioni ambientali

scala 1:100

CUP B56J2000020002

**Progetto esecutivo**

Codice Progetto - **bg66**

Fase -

Revisione n. data

Agosto 2020

Imprese



fraz. Plan Félinaz 197 - 11020 Charvensod (AO) - tel 0165 40871 - info@chenevier.com

Via Lav. Vittime del Col du Mont 50 - 11100 Aosta - tel 0165 789604 - p.iva 01010160073 - info@coprosist.com



fraz. Janin 1 - 11010 Sarre (AO) - tel 0165 258555 - p.iva 01087780076 - mail@besenvalcostruzioni.it



loc. Champagne 45 - 11018 Villeneuve (AO) - tel 0165 94112 - p.iva 000525930079 - appalti@ediluboz.it

Tecnici incaricati

Marco Savoye [ingegnere]



Via Esperanto 2 - 11100 Aosta - tel 0165 182740 - p.iva 01073720078 - info@atelierprojet.it