

Prot. N. 11035/DDS

Ordinanza n. 29 del 30 ottobre 2020

OGGETTO: SERVIZIO DI LOCAZIONE DI PREFABBRICATI MODULARI SCOLASTICI (PMS) DA ADIBIRE A SEDE TEMPORANEA DEL LICEO BERARD – APPROVAZIONE DELLA CONSEGNA DEI BLOCCHI A2, B E C, DA PARTE DEL RTI BERARD (CHENEVIER SPA, DI CHARVENSOD (AO) (MANDATARIA), ATELIER PROJET STUDIO ASSOCIATO DI AOSTA (MANDANTE), EDILUBOZ S.R.L. A SOCIO UNICO DI VILLENEUVE (AO) (MANDANTE), COPRO SRL DI ETROUBLES (AO) (MANDANTE), BESENVAL COSTRUZIONI S.R.L. DI SARRE (AO).

IL DIRIGENTE

DEL DIPARTIMENTO PROGRAMMAZIONE, RISORSE IDRICHE E TERRITORIO IN QUALITA' DI SOGGETTO ATTUATORE AI SENSI DELL'ARTICOLO 31, COMMA 4, DELLA L.R. 8/2020,

VISTA l'Ordinanza n. 289 in data 14 luglio 2020 del Presidente della Regione nell'esercizio dei poteri commissariali di cui all'articolo 31 legge regionale 13 luglio 2020, n. 8, con la quale Il Dipartimento Programmazione, risorse idriche e territorio è individuato fino al 31 dicembre 2020 quale struttura dirigenziale di primo livello con funzioni di supporto (di seguito, struttura regionale di supporto) al Presidente della Regione nell'esercizio dei poteri commissariali di cui all'articolo 31 della l.r. 8/2020 (di seguito, Commissario) e il Coordinatore del Dipartimento Programmazione, risorse idriche e territorio (di seguito, soggetto attuatore) Ing. Raffaele Rocco assume le funzioni di soggetto attuatore ed è responsabile della struttura regionale di supporto.

PRESO ATTO che il soggetto attuatore mediante la struttura regionale di supporto coadiuva il Commissario nell'esercizio dei poteri di cui all'articolo 31, commi 1 e 3, della l.r. 8/2020, svolgendo le seguenti funzioni e attività:

- a) attività tecnico-amministrative connesse alla progettazione, all'affidamento, al controllo e all'esecuzione e al collaudo dei lavori, delle forniture e dei servizi necessari previsti dal programma degli interventi approvati dal commissario ai sensi dell'articolo 31, commi 6, lettera b), e 7, della l.r. 8/2020, anche avvalendosi, su disposizione del commissario, di soggetti esterni; secondo quanto previsto dall'articolo 31, comma 6, lettera d), della l.r. 8/2020, il responsabile unico del procedimento è, in ogni caso, nominato dal Commissario e deve essere uno solo per tutti gli interventi inseriti nel piano straordinario di cui all'articolo 31, commi 6, lettera b), e 7, della l.r.8/2020;
- b) istruttoria tecnica e amministrativa relativa ai progetti di intervento e alle richieste provenienti dagli enti locali e dai dirigenti scolastici, finalizzata, nel caso di interventi di competenza dei Comuni, al raggiungimento dell'intesa di cui agli articoli 4, comma 2, secondo periodo, del d.l. 32/2019 e 31, comma 5, della l.r. 8/2020 e, nel caso di interventi di competenza della Regione, all'inserimento degli stessi nel piano straordinario di cui all'articolo 31, commi 6, lettera b), e 7, della l.r. 8/2020;

- c) monitoraggio e rendicontazione quindicinali al Commissario sull'attuazione delle attività e del programma degli interventi, e sul loro stato di avanzamento, con trasmissione di una relazione corredata della documentazione comprovante la spesa sostenuta per ogni intervento.

VISTA l'Ordinanza n. 316 in data 30 luglio 2020 del Presidente della Regione, come modificata da successiva Ordinanza n. 348 in data 21 agosto 2020 nell'esercizio dei poteri commissariali di cui all'articolo 31 legge regionale 13 luglio 2020, n. 8 ha approvato il piano straordinario per l'avvio e lo svolgimento delle attività didattiche e convittuali in condizioni di sicurezza e in presenza per l'anno scolastico 2020/2021, con l'individuazione degli interventi di edilizia scolastica urgenti necessari ad attuarlo e delle relative procedure e dei soggetti realizzatori, indicando in particolare come soluzione ottimale per il sistema scolastico, la fornitura in locazione di una sede temporanea dove collocare l'istituzione scolastica Liceo Bérard.

RICHIAMATA la propria Ordinanza n. 2 del 31 luglio 2020 con la quale è stato approvato l'avvio dell'appalto del servizio di locazione di fabbricati modulari scolastici (PMS) per la scuola secondaria di secondo grado Liceo Bérard di Aosta mediante procedura negoziata ai sensi dell'articolo 63, comma 2, lett. c) del decreto legislativo n. 50 del 2016, in combinato disposto con l'articolo 2, commi 3 e 4 del decreto legge 16 luglio 2020, n. 76, convertito in legge, con modificazioni, dalla Legge n. 120/2020, i "Misure urgenti per la semplificazione e l'innovazione digitale", facendo ricorso per l'espletamento delle procedure di cui trattasi alla centrale Unica di Committenza della Regione autonoma della Valle d'Aosta demandando ad essa di redigere la documentazione di gara, procedere all'invio delle richieste di offerta agli operatori economici individuati dalla stazione appaltante previa indagine di mercato che si sono impegnati di rispettare le scadenze fissate dalla stessa per la consegna dei PMS, di gestire tutte le fasi della procedura di gara;

PRESO ATTO che con la Determina n. 314 del 07/08/2020 del Direttore generale la Centrale Unica di Committenza della Regione autonoma della Valle d'Aosta ha proceduto all'aggiudicazione della 002086/2020 PROCEDURA NEGOZIATA PER L'AFFIDAMENTO SERVIZIO LOCAZIONE DI PREFABBRICATI MODULARI SCOLASTICI (PMS) PER SCUOLA SUPERIORE DI SECONDO GRADO LICEO BERARD AOSTA - REGIONE AUTONOMA VALLE D'AOSTA AOSTA CUP B56J20000220002 CIG 8389221C2A in favore del RTI costituendo BERARD così composto: CHENEVIER SPA, Fraz. Plan Felinaz, 197 - 11020 Charvensod (AO) – Italia P.IVA IT-00067100073 (mandataria), ATELIER PROJET STUDIO ASSOCIATO, Via Esperanto, 2 - 11100 Aosta (AO) – P.IVA IT-01073720078 (mandante), EDILUBOZ SRL, a socio unico, Località Champagne, 46 - 11018 Villeneuve (AO) – Italia P.IVA IT-00525930079 (mandante), COPRO SRL, Rue du Bordonnet- 11014 Etroubles (AO) – Italia P.IVA IT-01010160073 (mandante), BESEVAL COSTRUZIONI SRL, Frazione Janin, 1 - 11010 Sarre (AO) – Italia P.IVA IT-01087780076 (mandante), che ha ottenuto un punteggio tecnico ponderato di 85,00 su 85,00 punti ed ha offerto una percentuale di ribasso pari al 0,10% per un punteggio complessivo ponderato di 85,62 su 100,00 punti, per un importo contrattuale pari ad Euro 3.716.376,00 IVA esclusa, comprensivo degli oneri per la sicurezza non soggetti a ribasso pari ad Euro 96.000,00.

DATO ATTO che con la propria Ordinanza n. 3 dell'11 agosto 2020, si è preso atto dell'aggiudicazione di cui alla Determina n. 314/2020 ed è stato autorizzato l'avvio delle prime attività di cantierizzazione;



RICHIAMATA la propria Ordinanza n. 12 del 25 agosto 2020 con la quale sono stati approvati gli elaborati progettuali trasmessi dal ATELIER PROJET STUDIO ASSOCIATO di Aosta in data 20 agosto 2020, integrato in data 24 agosto 2020, relativi ai prefabbricati modulari da adibire a sede del Liceo Berard di Aosta, ed è stata autorizzata la realizzazione della struttura come dai progetti di ATELIER PROJET STUDIO ASSOCIATO di Aosta;

PRESO ATTO del Verbale di consegna dei blocchi A2, B e C blocco amministrativo come evidenziato nella planimetria allegata, predisposto dal sottoscritto Coordinatore in qualità di RUP e depositato presso l'ufficio del Soggetto attuatore, corredato da tutte le certificazioni e verifiche necessarie a garantire la completa fruizione della struttura in sicurezza;

ORDINA

1. di approvare il Verbale di consegna dei blocchi A2, B e C blocco amministrativo come evidenziato nella planimetria allegata, in data 30 ottobre 2020, predisposto dal sottoscritto Coordinatore in qualità di RUP e depositato presso l'ufficio del Soggetto attuatore, corredato da tutte le certificazioni e verifiche necessarie a garantire la completa fruizione della struttura in sicurezza;
2. di dare atto che il fabbricato è conforme al progetto approvato e che sussistono le condizioni di sicurezza, igiene, salubrità, risparmio energetico dell'edificio e degli impianti nello stesso installati, valutata come prescritto dalle vigenti norme statali e regionali e come risulta dagli allegati al Verbale di cui al punto 1;
3. di stabilire che il fabbricato sia consegnato alla competente struttura regionale Programmazione Edilizia e logistica scolastica per il suo utilizzo per il nuovo anno scolastico 2020-2021;
4. di stabilire che con la consegna della struttura nella sua interezza, saranno acquisite le certificazioni e le verifiche finali e definitive;
5. di stabilire che la presente Ordinanza è trasmessa al Commissario, entro due giorni come indicato al punto 2 dell'articolo 2 dell'Ordinanza del Commissario n. 1/2020, al Coordinatore del Dipartimento Sovrintendenza agli Studi, Coordinatore del Dipartimento Bilancio, finanze, patrimonio e società partecipate, al Dirigente della Struttura Edilizia strutture scolastiche, alla Dirigente della Struttura Programmazione Edilizia e logistica scolastica, al Comune di Aosta e alla RTI Bèard;
6. di stabilire che la presente ordinanza sia pubblicata nel Bollettino Ufficiale della Regione e, ai sensi dell'articolo 42 del decreto legislativo 13 marzo 2013, n. 33 (Riordino della disciplina riguardante il diritto di accesso civico e gli obblighi di pubblicità, trasparenza e diffusione di informazioni da parte delle pubbliche amministrazioni) nel sito istituzionale della Regione (<http://www.regione.vda.it/amministrazionetrasparente>).

Il Coordinatore
Ing. Raffaele Rocco
in qualità di Soggetto attuatore
ex ordinanza 289/2020
(documento firmato digitalmente)

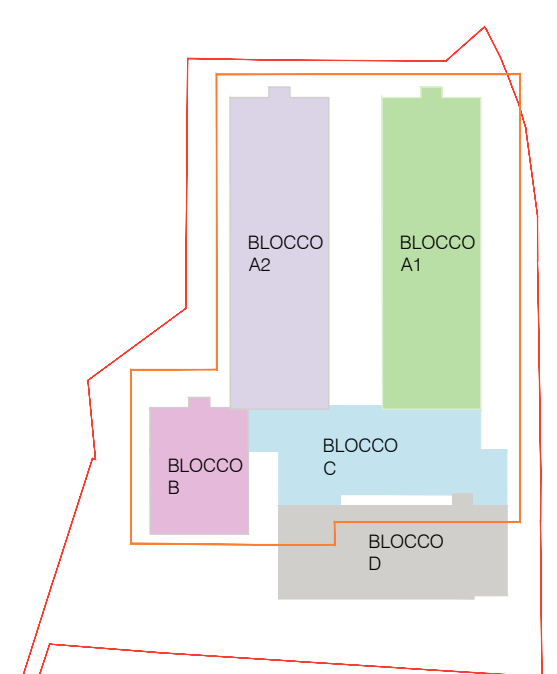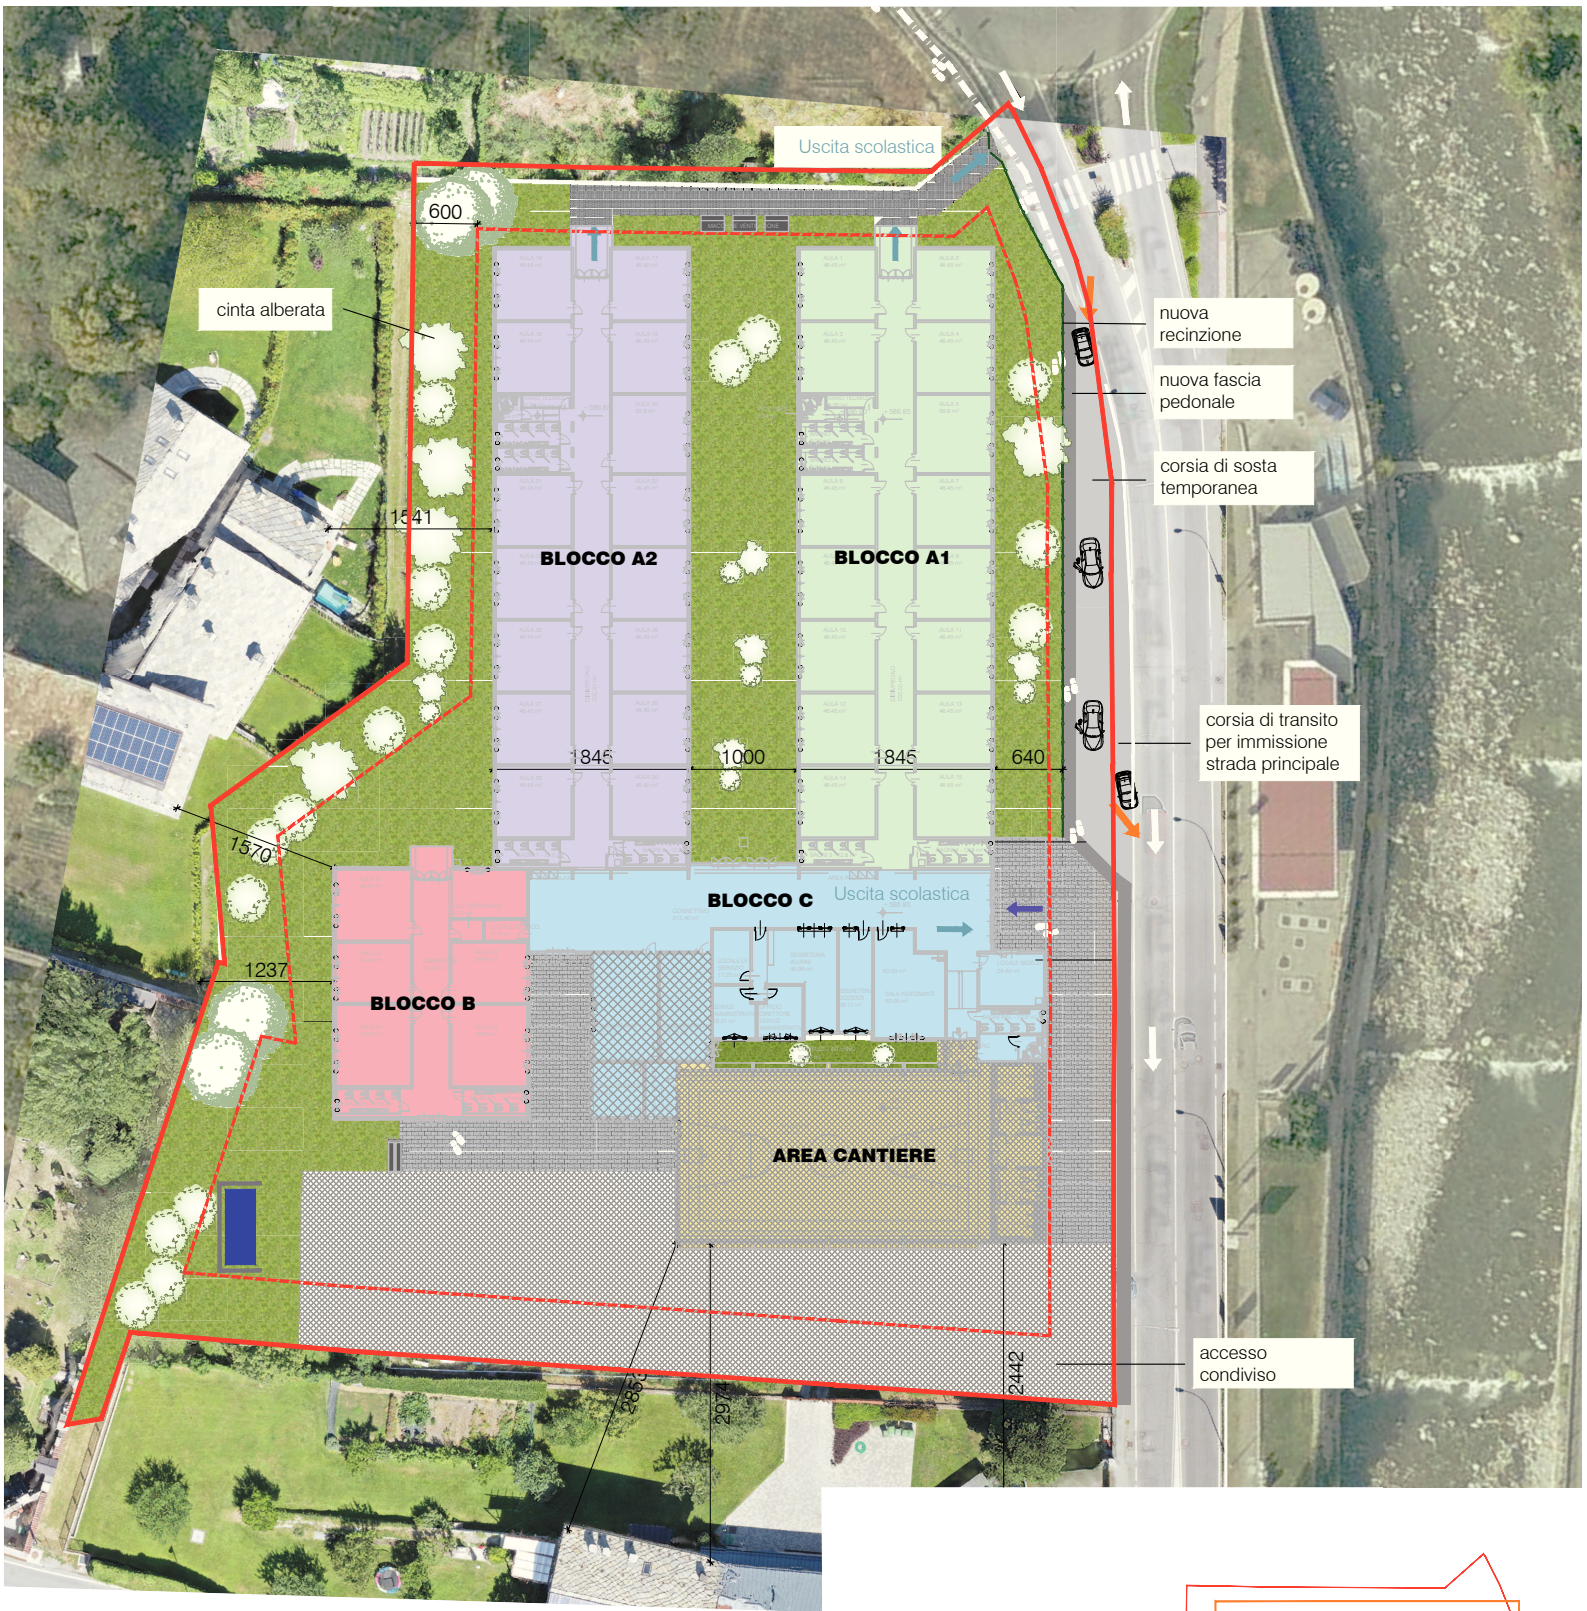

Regione Autonoma Valle d'Aosta [committente]

Servizio di locazione di prefabbricati modulari scolastici (PMS) per scuola superiore di secondo grado Liceo Bérard

CUP B56J20000220002 - CIG 8389221C2A

Planimetria Blocchi A1 - A2 - B - C e viabilità

scala 1:500