

posa cavo elettrico sotterraneo a 15 kV tra le frazioni Fenille e Degioz nel Comune di VALSAVARENCHÉ della Regione Autonoma della Valle d'Aosta

Particolari Strada Regionale n. 23 "di Valsavarenche"

LEGENDA



Cabina esistente



Cavo elettrico sotterraneo a 15 kV da posare



Cavo elettrico sotterraneo a 15 kV da posare in tubazione predisposta



Pozzetto esistente

Comune di VALSAVARENCHÉ

Fogli VARI

Scale VARIE

AR/ap




DEVAL

ing. Giorgio PESSION

Il presente documento è sottoscritto con firma digitale ai sensi dell'art. 21 del d.lgs. 82/2005.


NOVEMBRE 2020

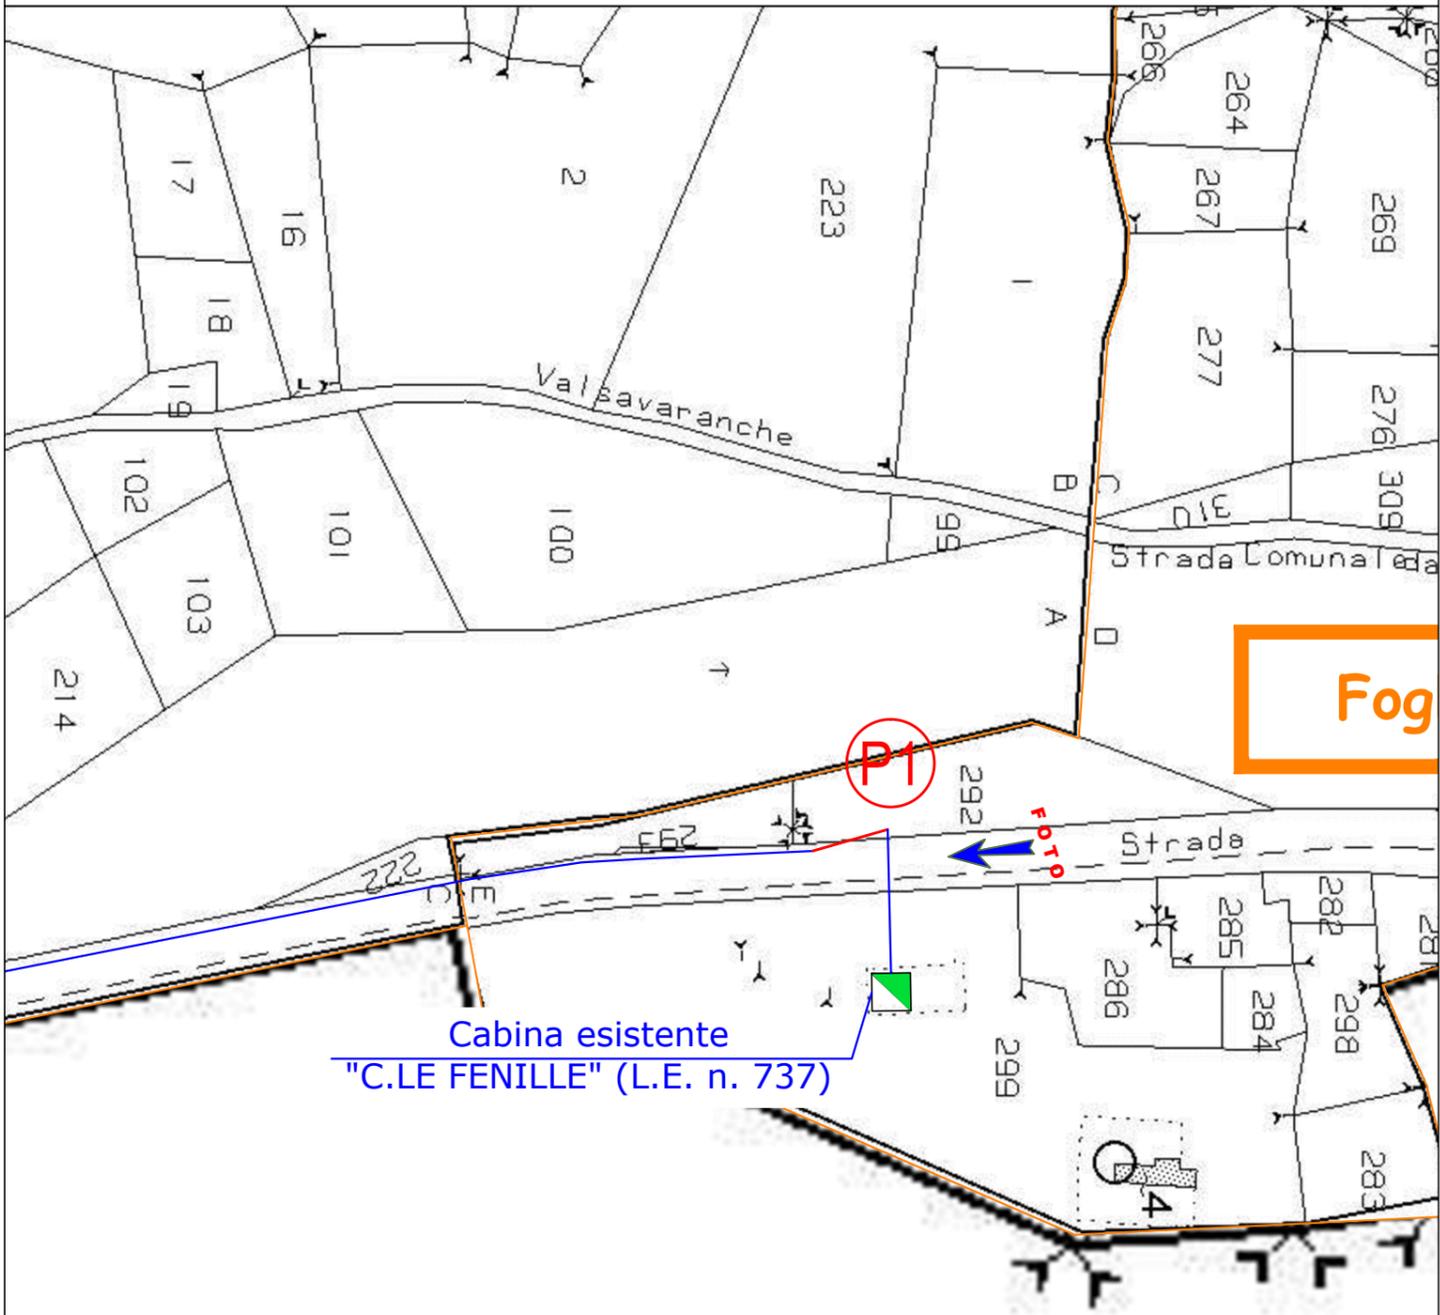


Foglio

Cabina esistente
"C.LE FENILLE" (L.E. n. 737)


Foglio 3

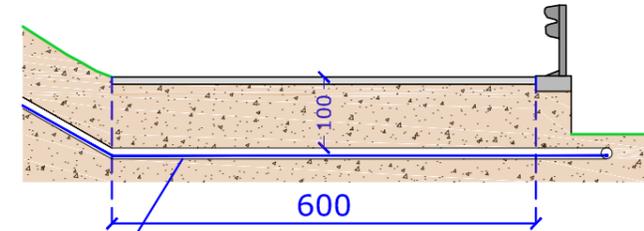


n. 1 cavo elettrico a 15 kV da
posare in tubazione predisposta

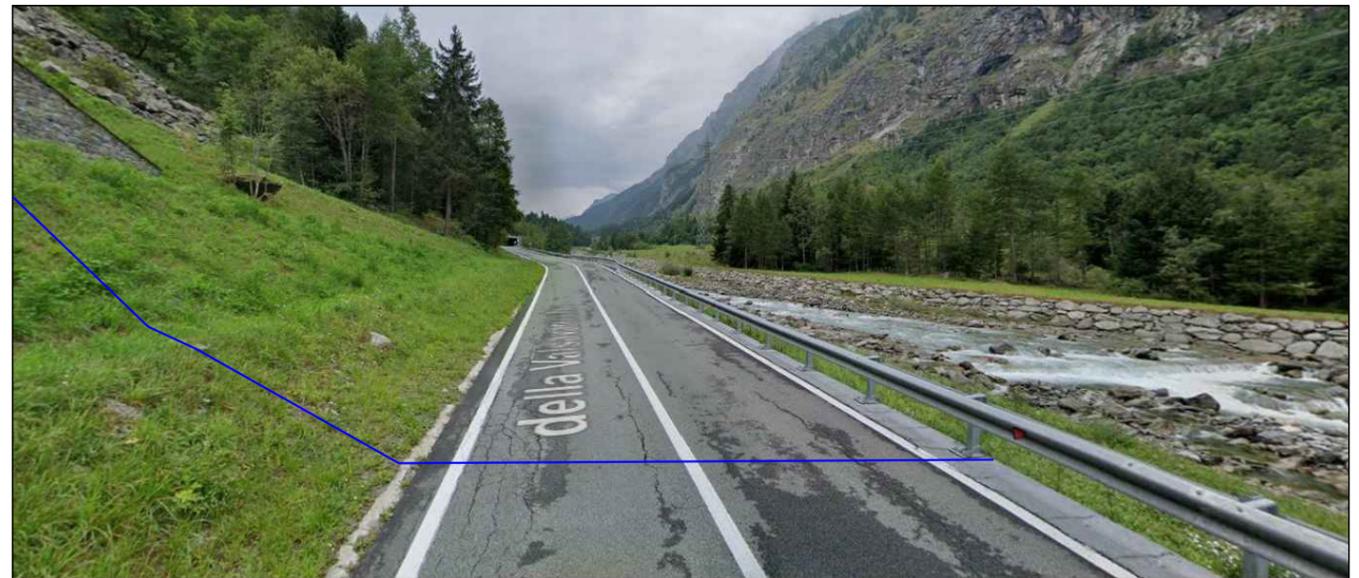

Estratto catastale
S.R. n. 23 "di Valsavarenche" - percorrenza da km 16+663 a 16+695
Scala 1:1000

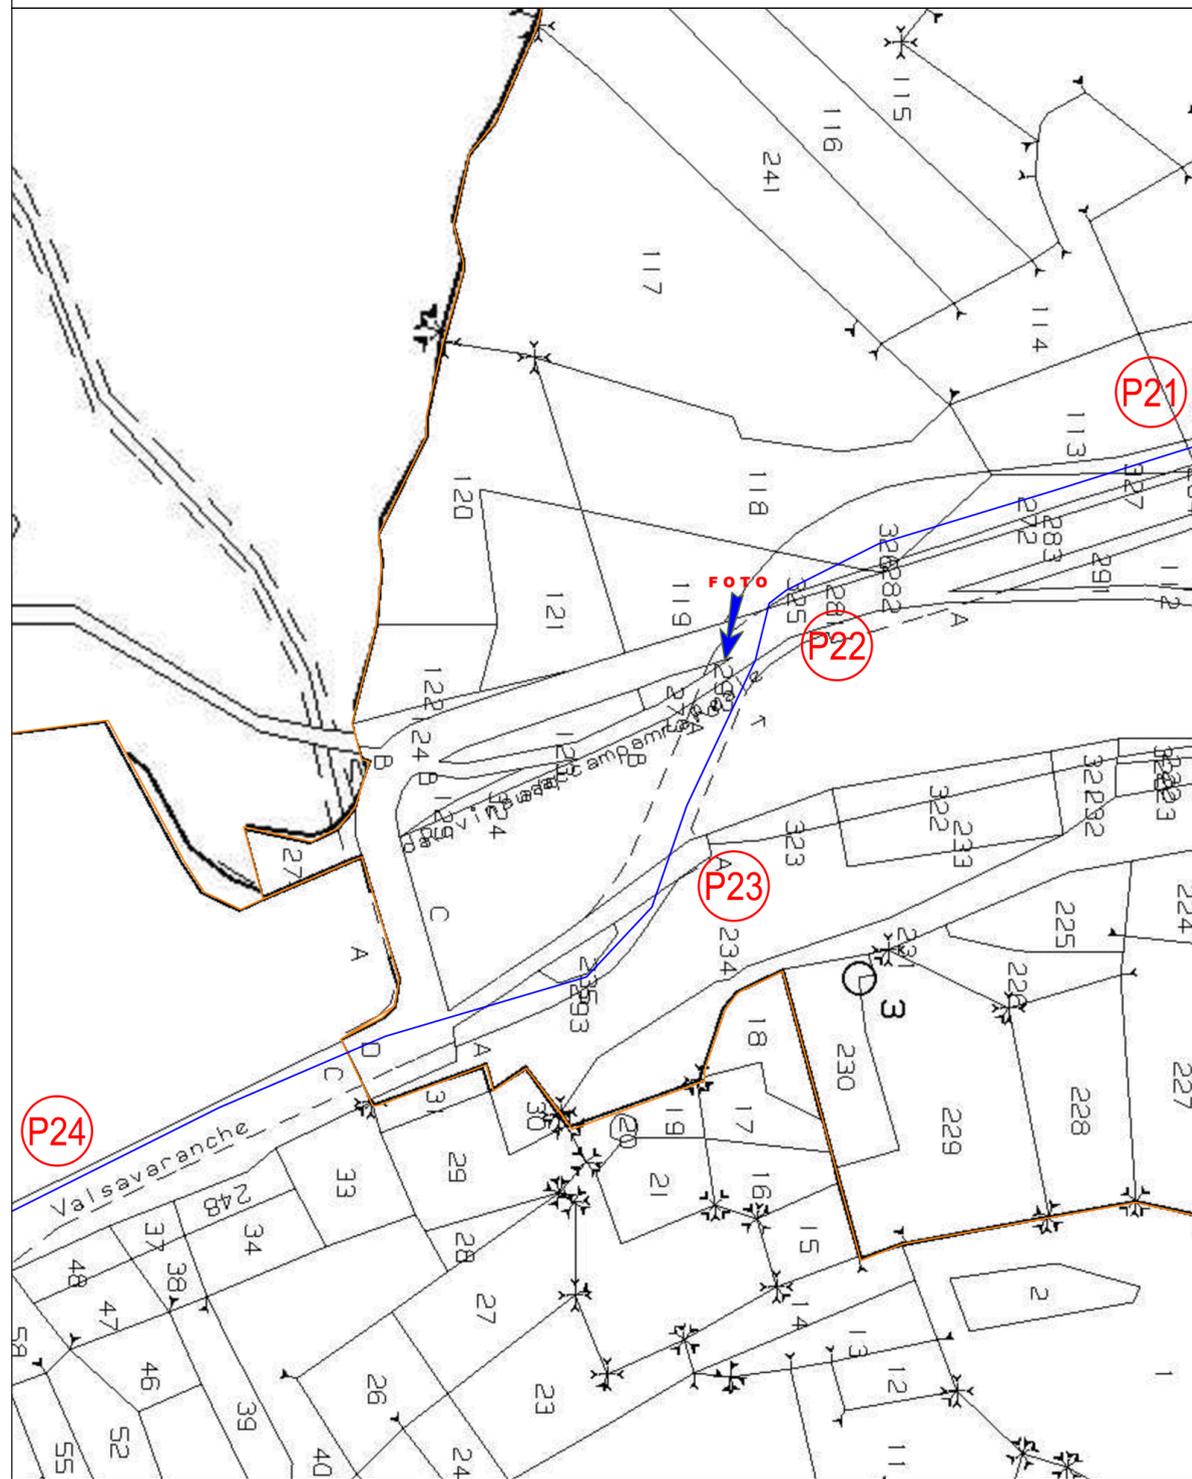


Sezione C-C'
S.R. n. 23 "di Valsavarenche" - percorrenza da km 16+663 a 16+695
Scala 1:100

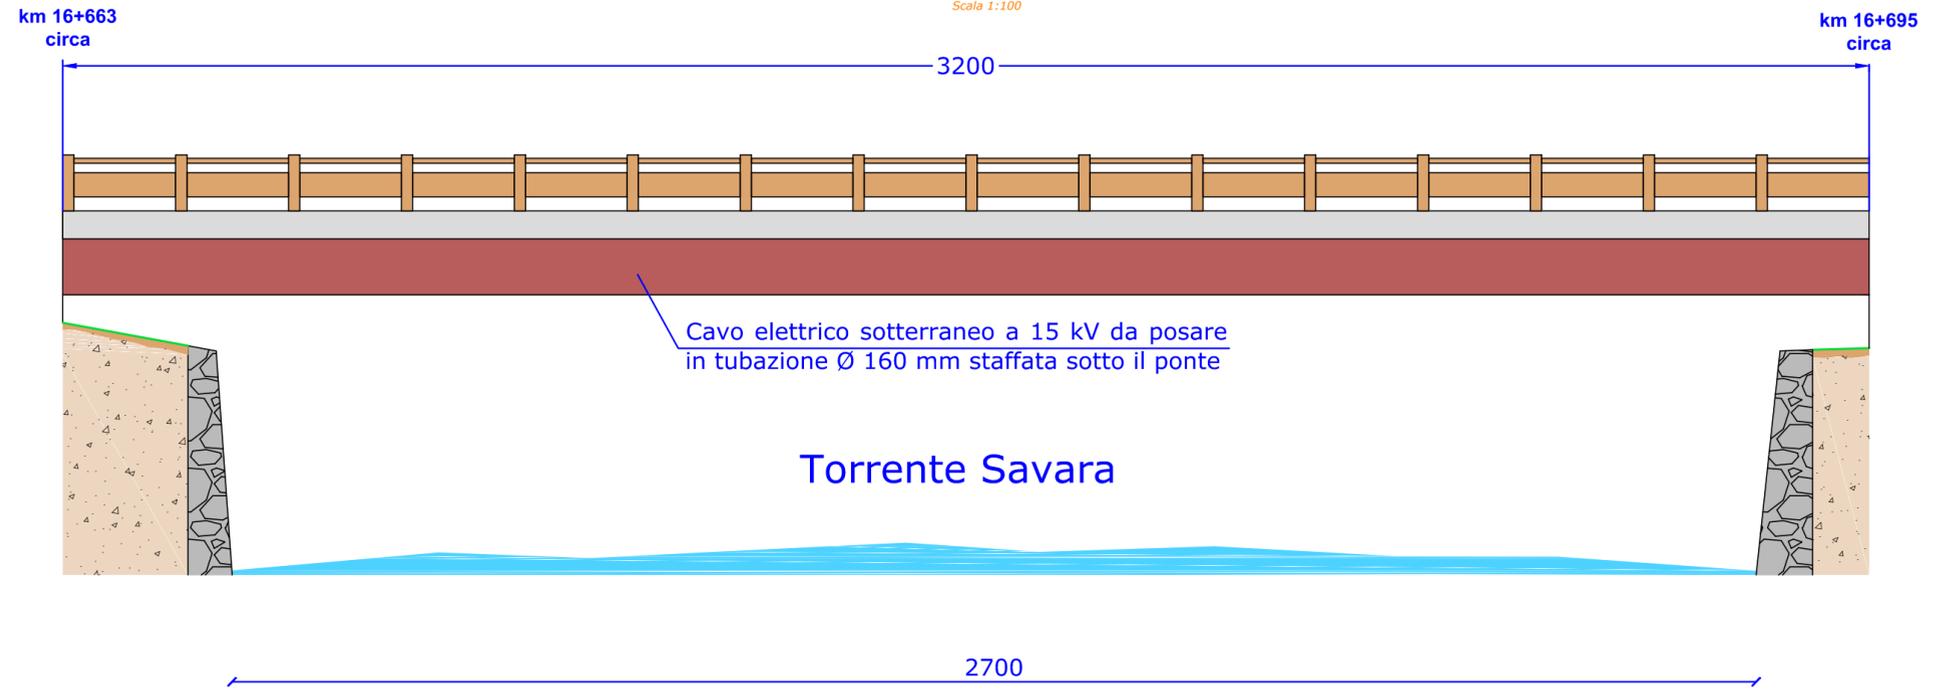

Documentazione fotografica
S.R. n. 23 "di Valsavarenche" - percorrenza da km 16+663 a 16+695



Cavo elettrico sotterraneo a 15 kV da posare
in tubazione Ø 160 mm staffata sotto il ponte

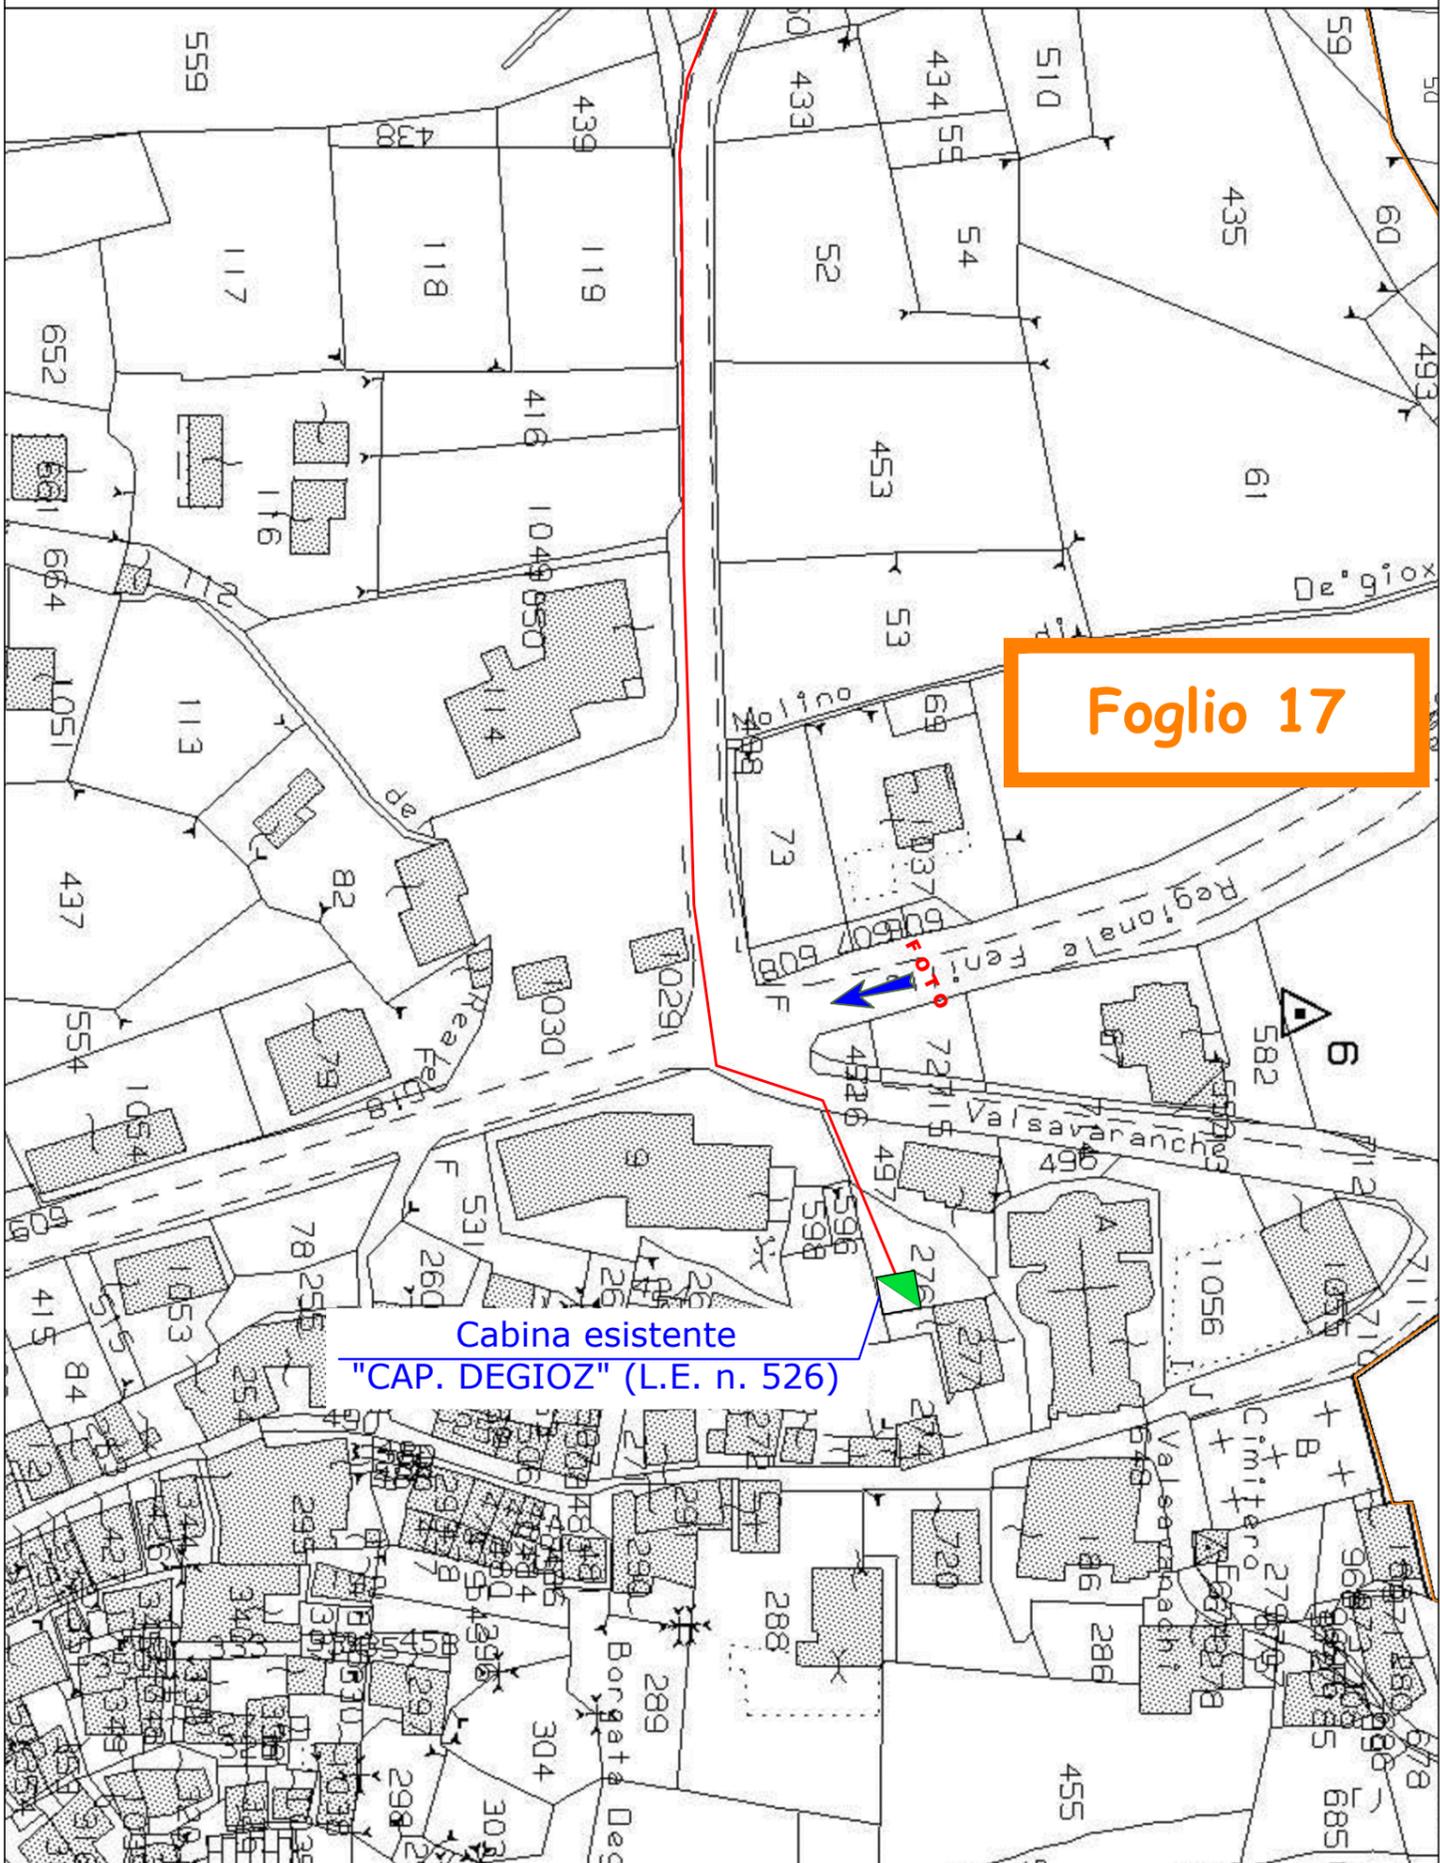

Foglio 17

Cabina esistente
"CAP. DEGIOZ" (L.E. n. 526)

