

REGIONE AUTONOMA
VALLE D'AOSTA

COMUNE DI
GRESSONEY-SAINT-JEAN



REGION AUTONOME
VALLEE D'AOSTE

COMMUNE DE
GRESSONEY-SAINT-JEAN

**LAVORI DI REALIZZAZIONE DI CABINA ELETTRICA
NEL COMUNE DI GRESSONEY-SAINT-JEAN**



Committente

DEVAL S.p.A.

Progettista

Dott. Ing. Perret Riccardo

Rue de Clos n°4 - 11027 -

SAINT-VINCENT(AO)

Cell: 3333615011

E-mail: vdaprojet@libero.it

Elaborato

Inquadramento generale

OPERA

G02005

ARGOMENTO

PD

DOC. E PROG.

IG01

FASE

0

REV.

0


FILE NAME:


NOTE:

SCALA:


4					
3					
2					
1					
0	PROGETTO	APRILE 2021	SANTOMARCO	PERRET	PERRET
REV.	DESCRIZIONE	DATA	REDATTO	VERIFICATO	APPROVATO

TIMBRO E FIRMA:

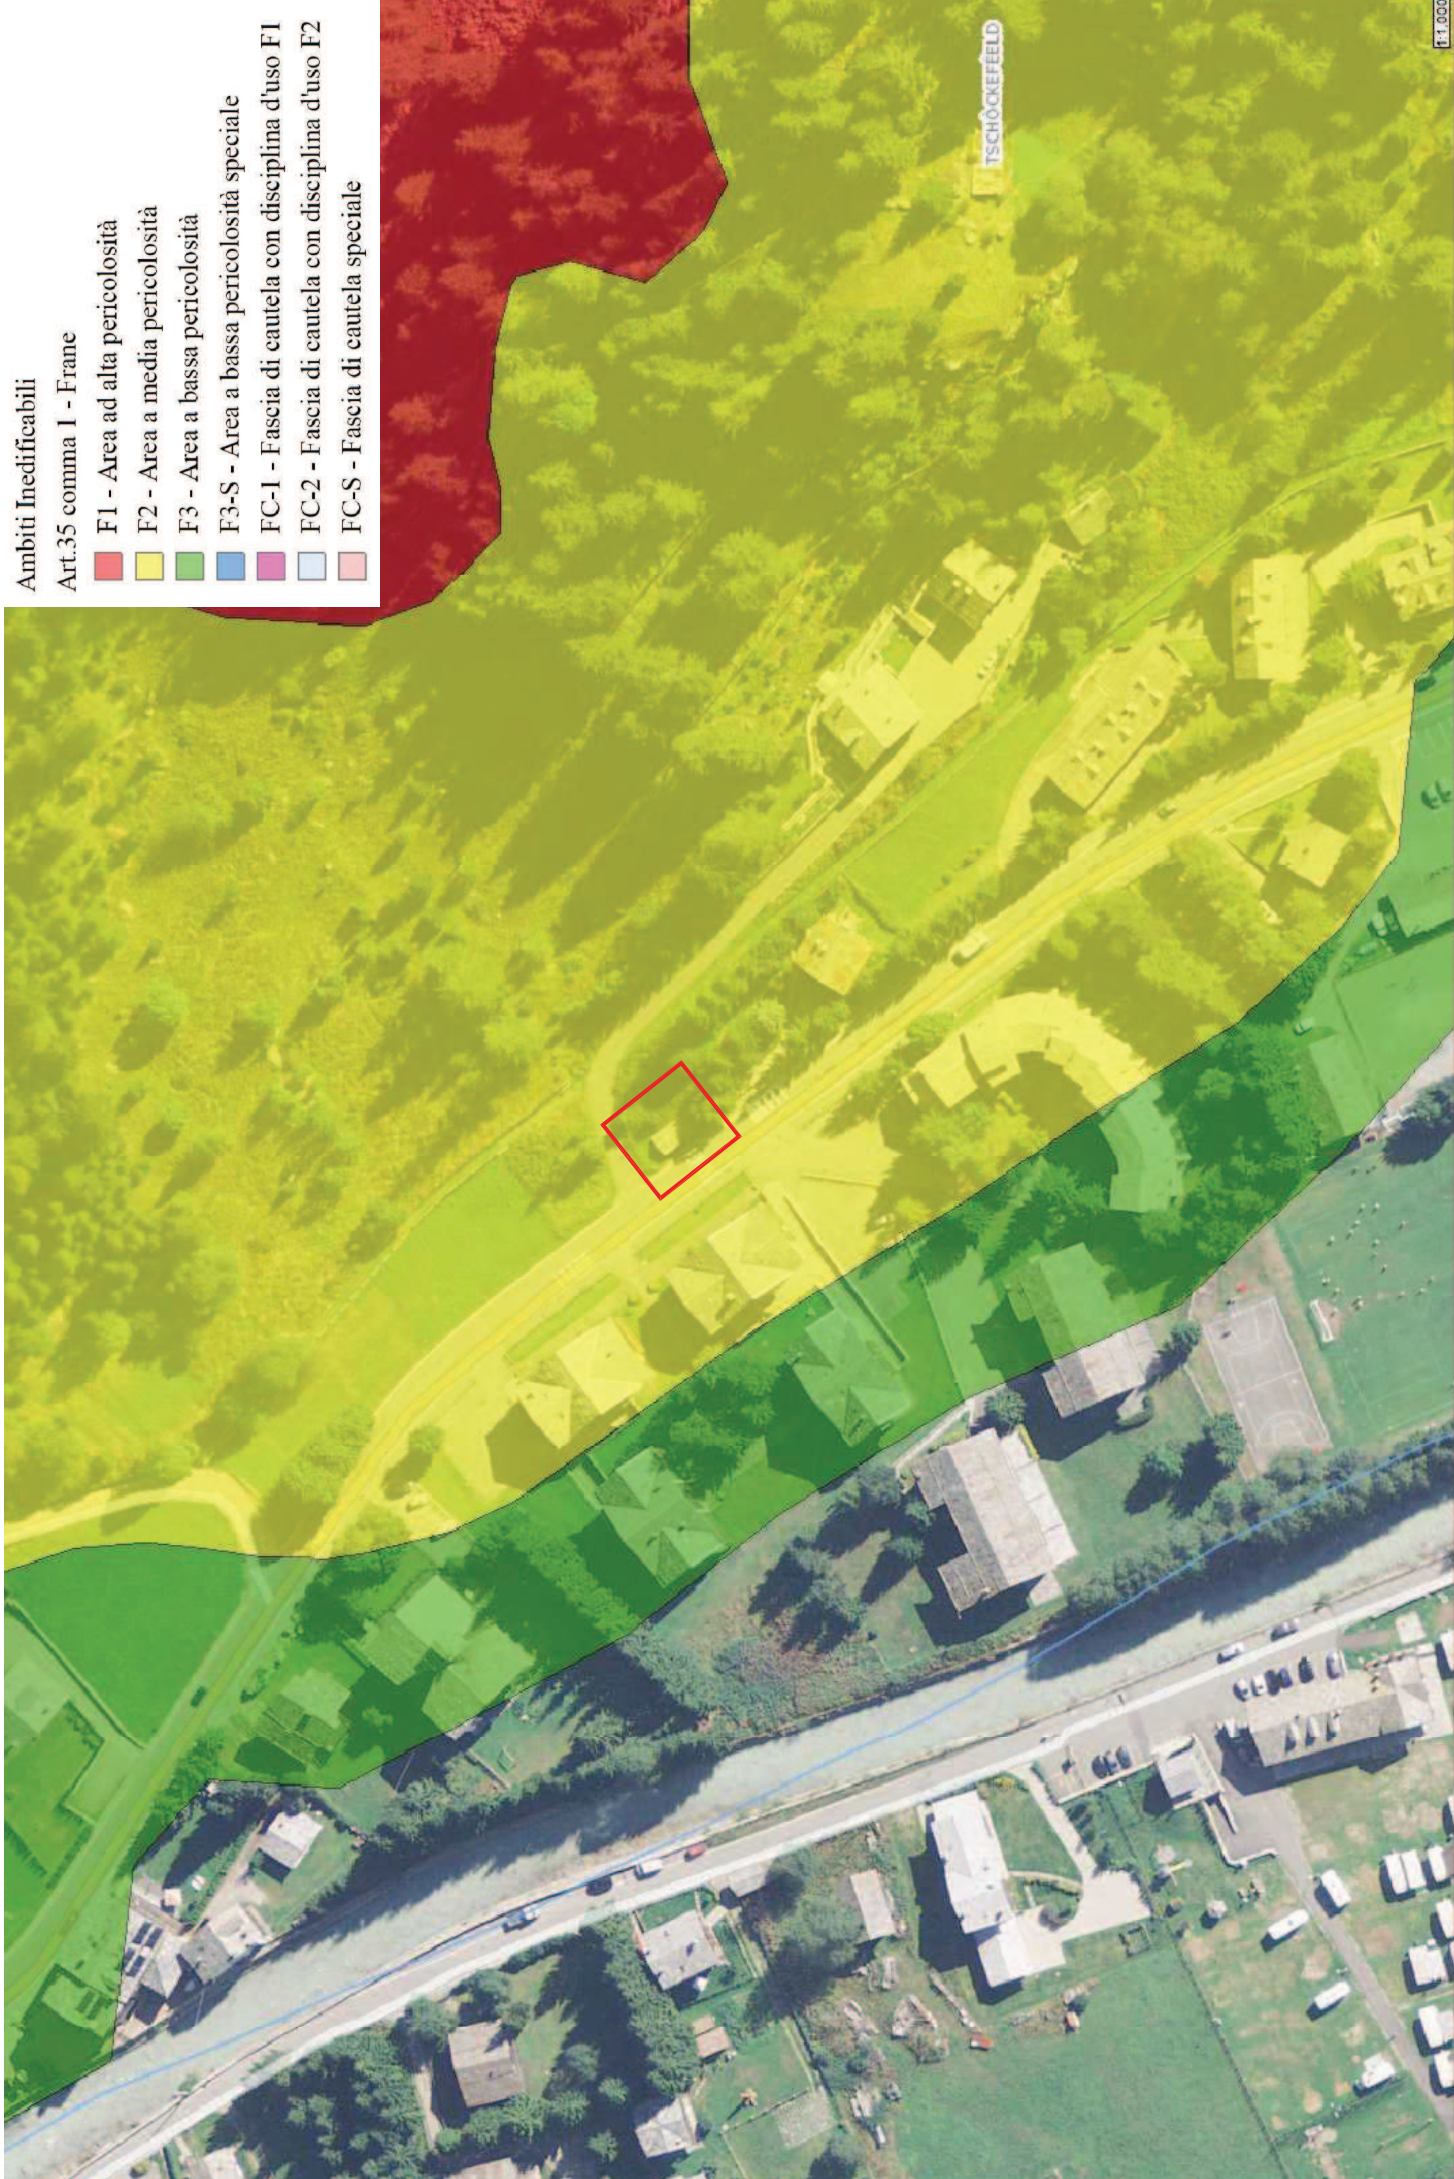

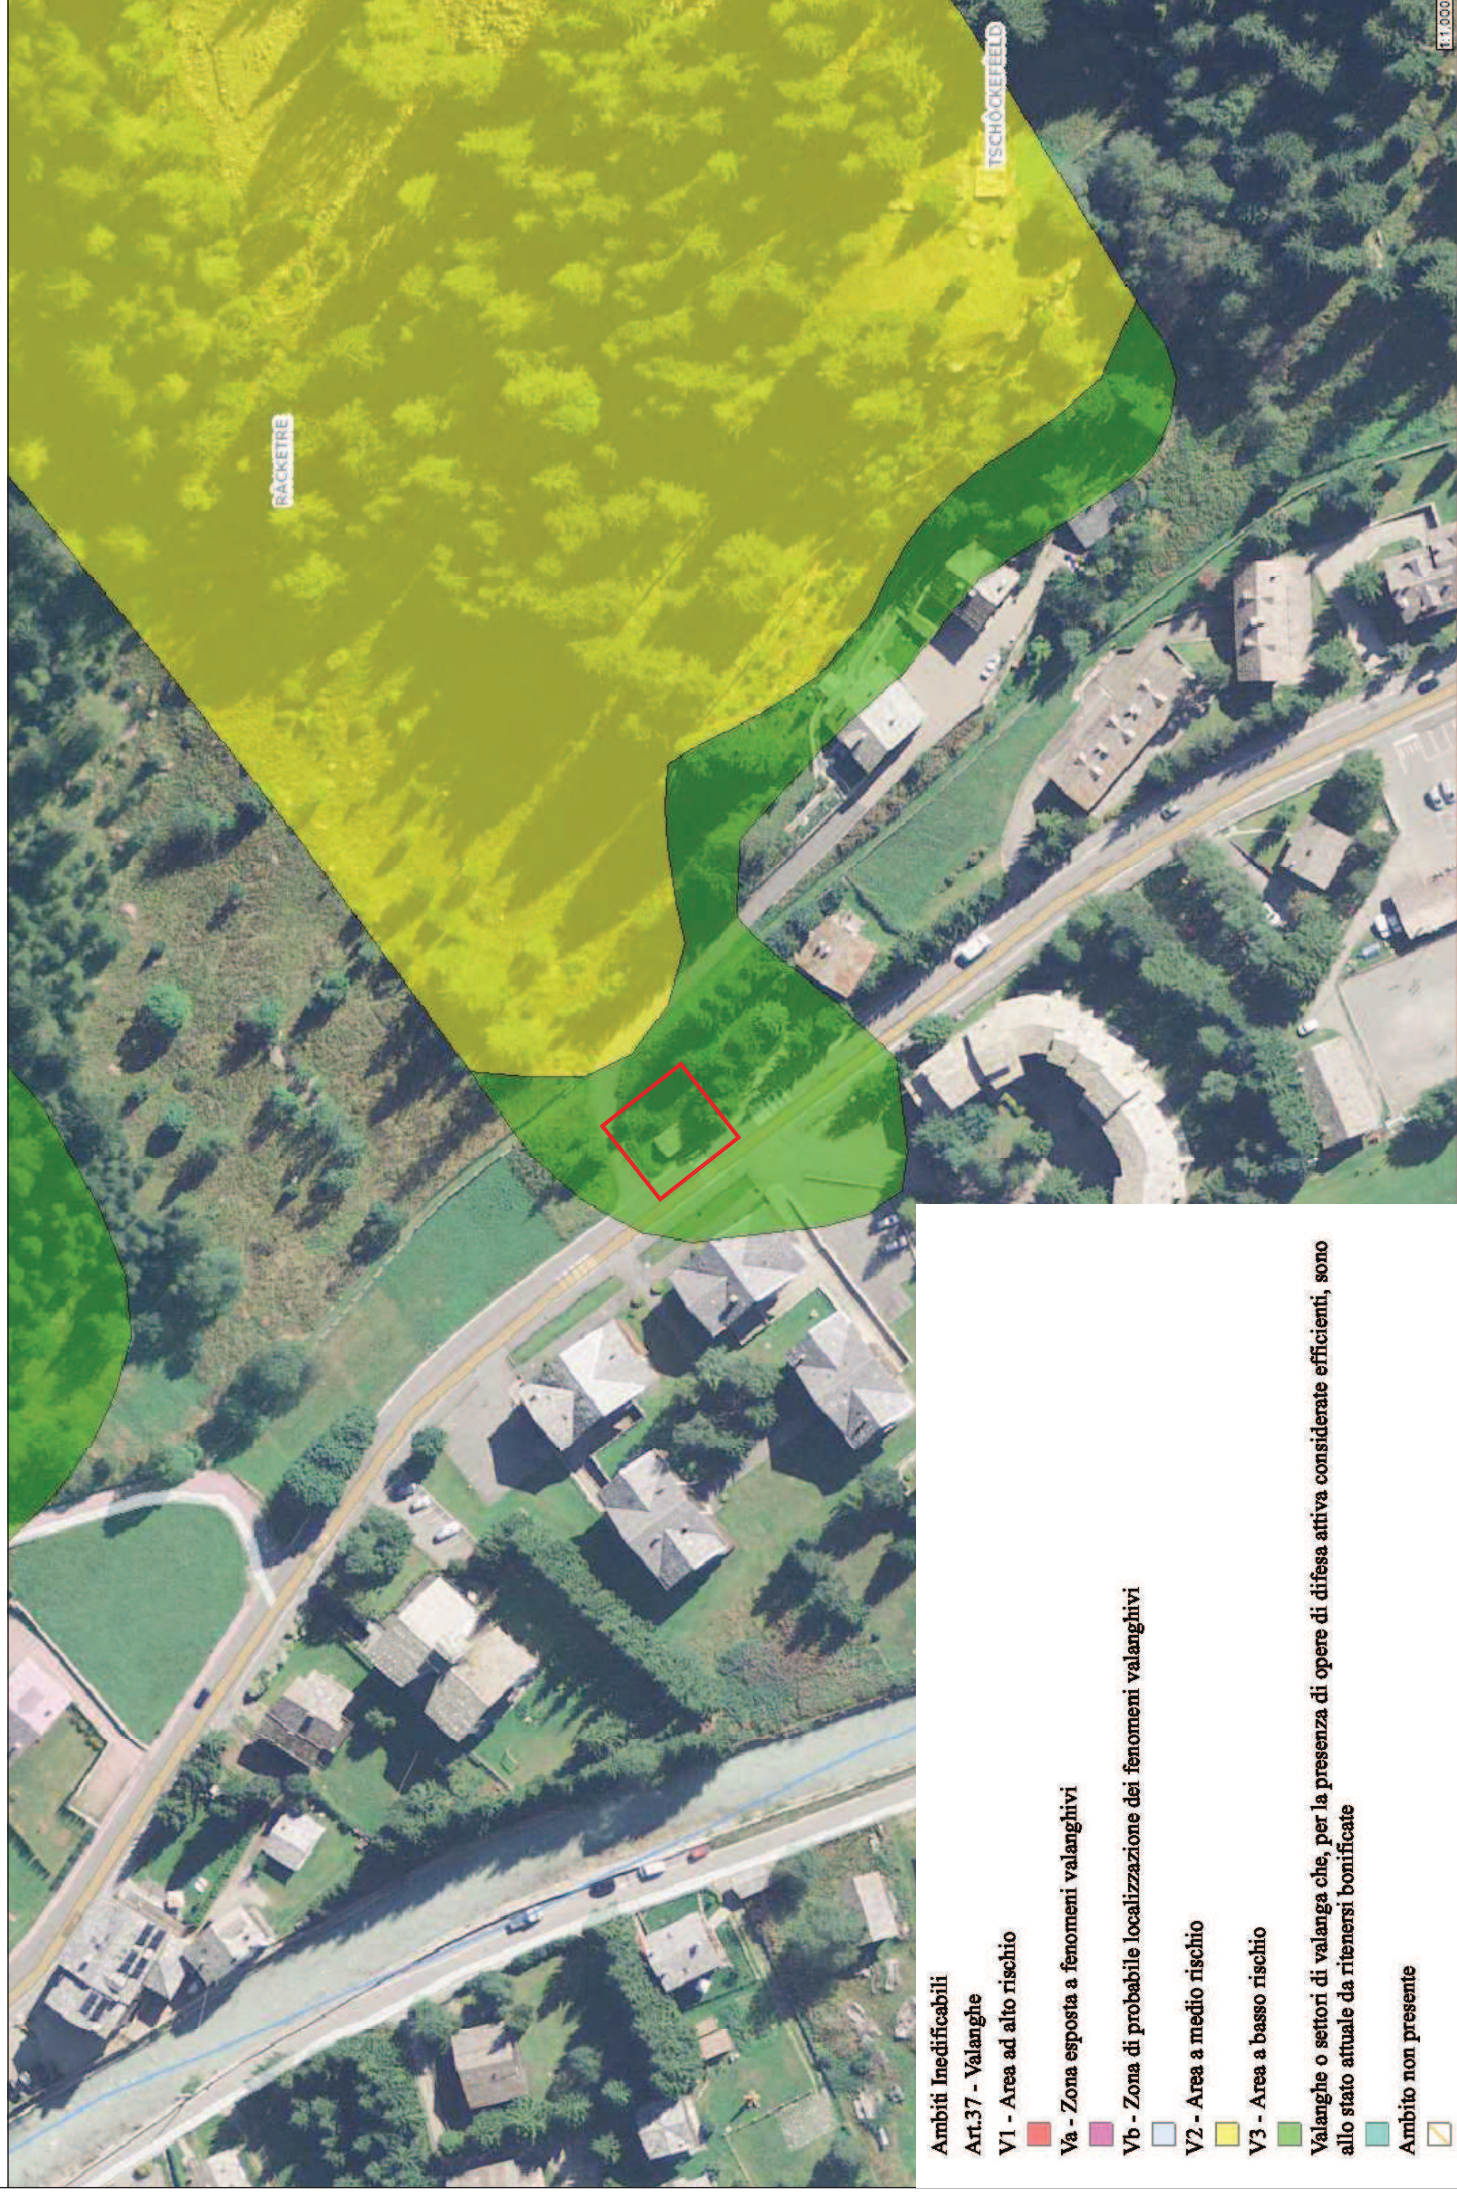

Piano Regolatore Comunale - PRGC, Zone: Eg35 - Ba11

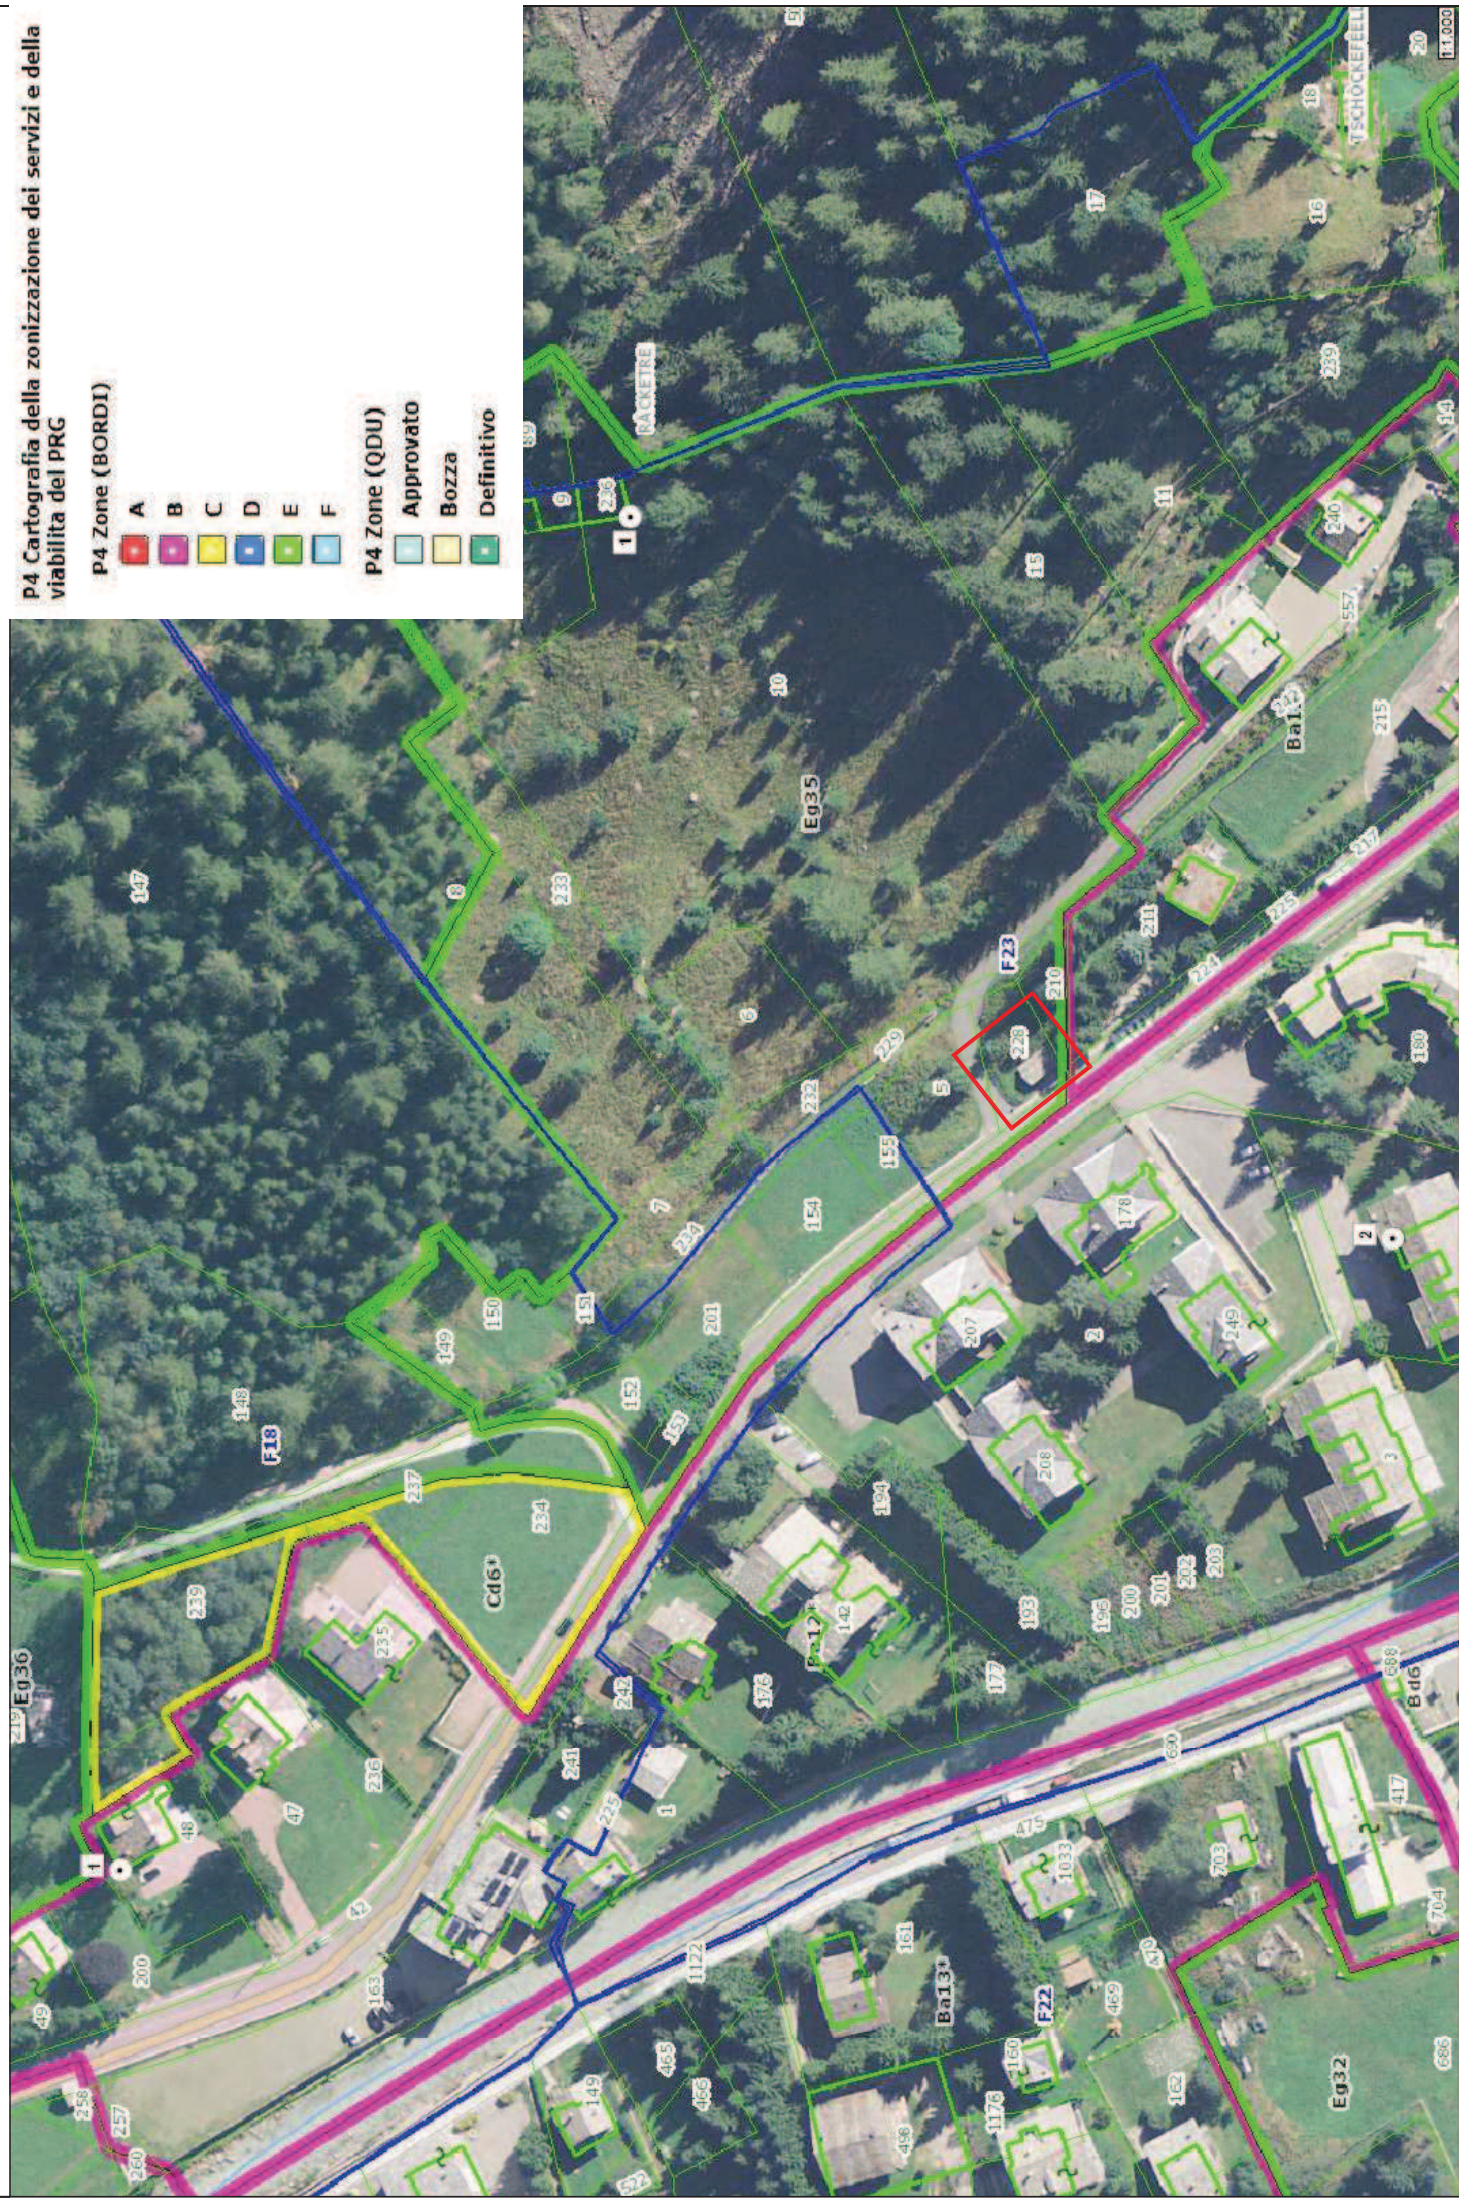

Classificazione Zonizzazione Acustica

Classificazione Zonizzazione Acustica

Fase pertinenza strade extraurbane secondarie - Tipo Cb

100

150

Classi acustiche

Classe 0

Classe I


Classe II

Classe III


Classe IV

Classe V

Classe VI

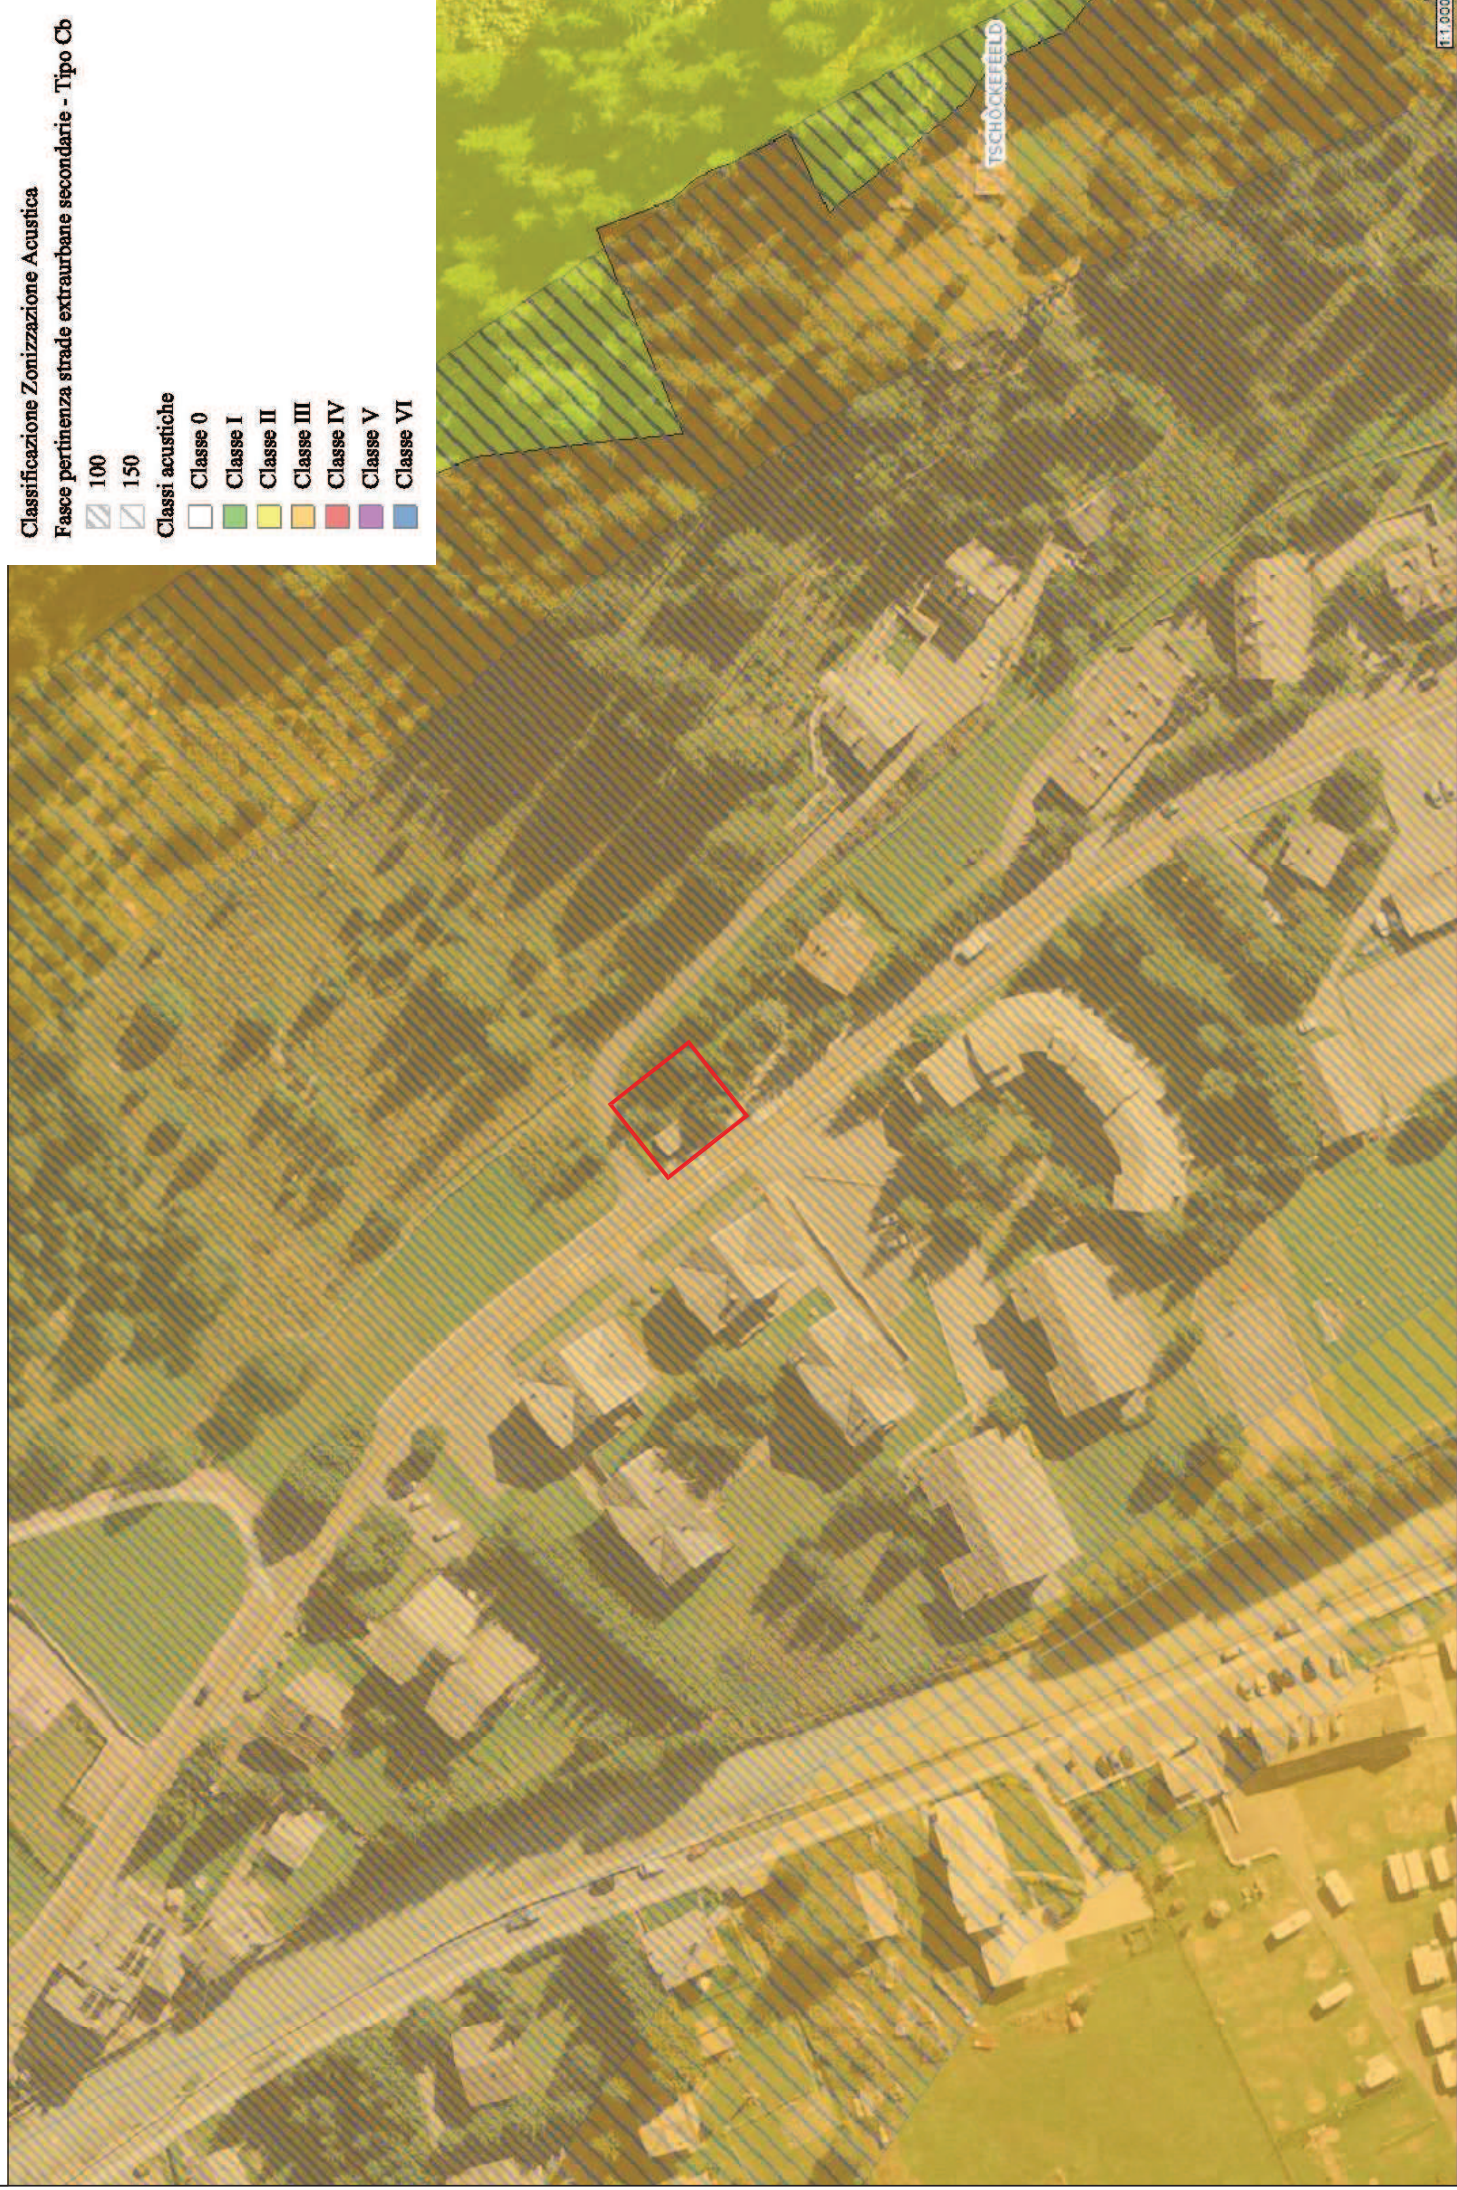

Mappa Catastale (Fig. 23, Particelle n°210-228)

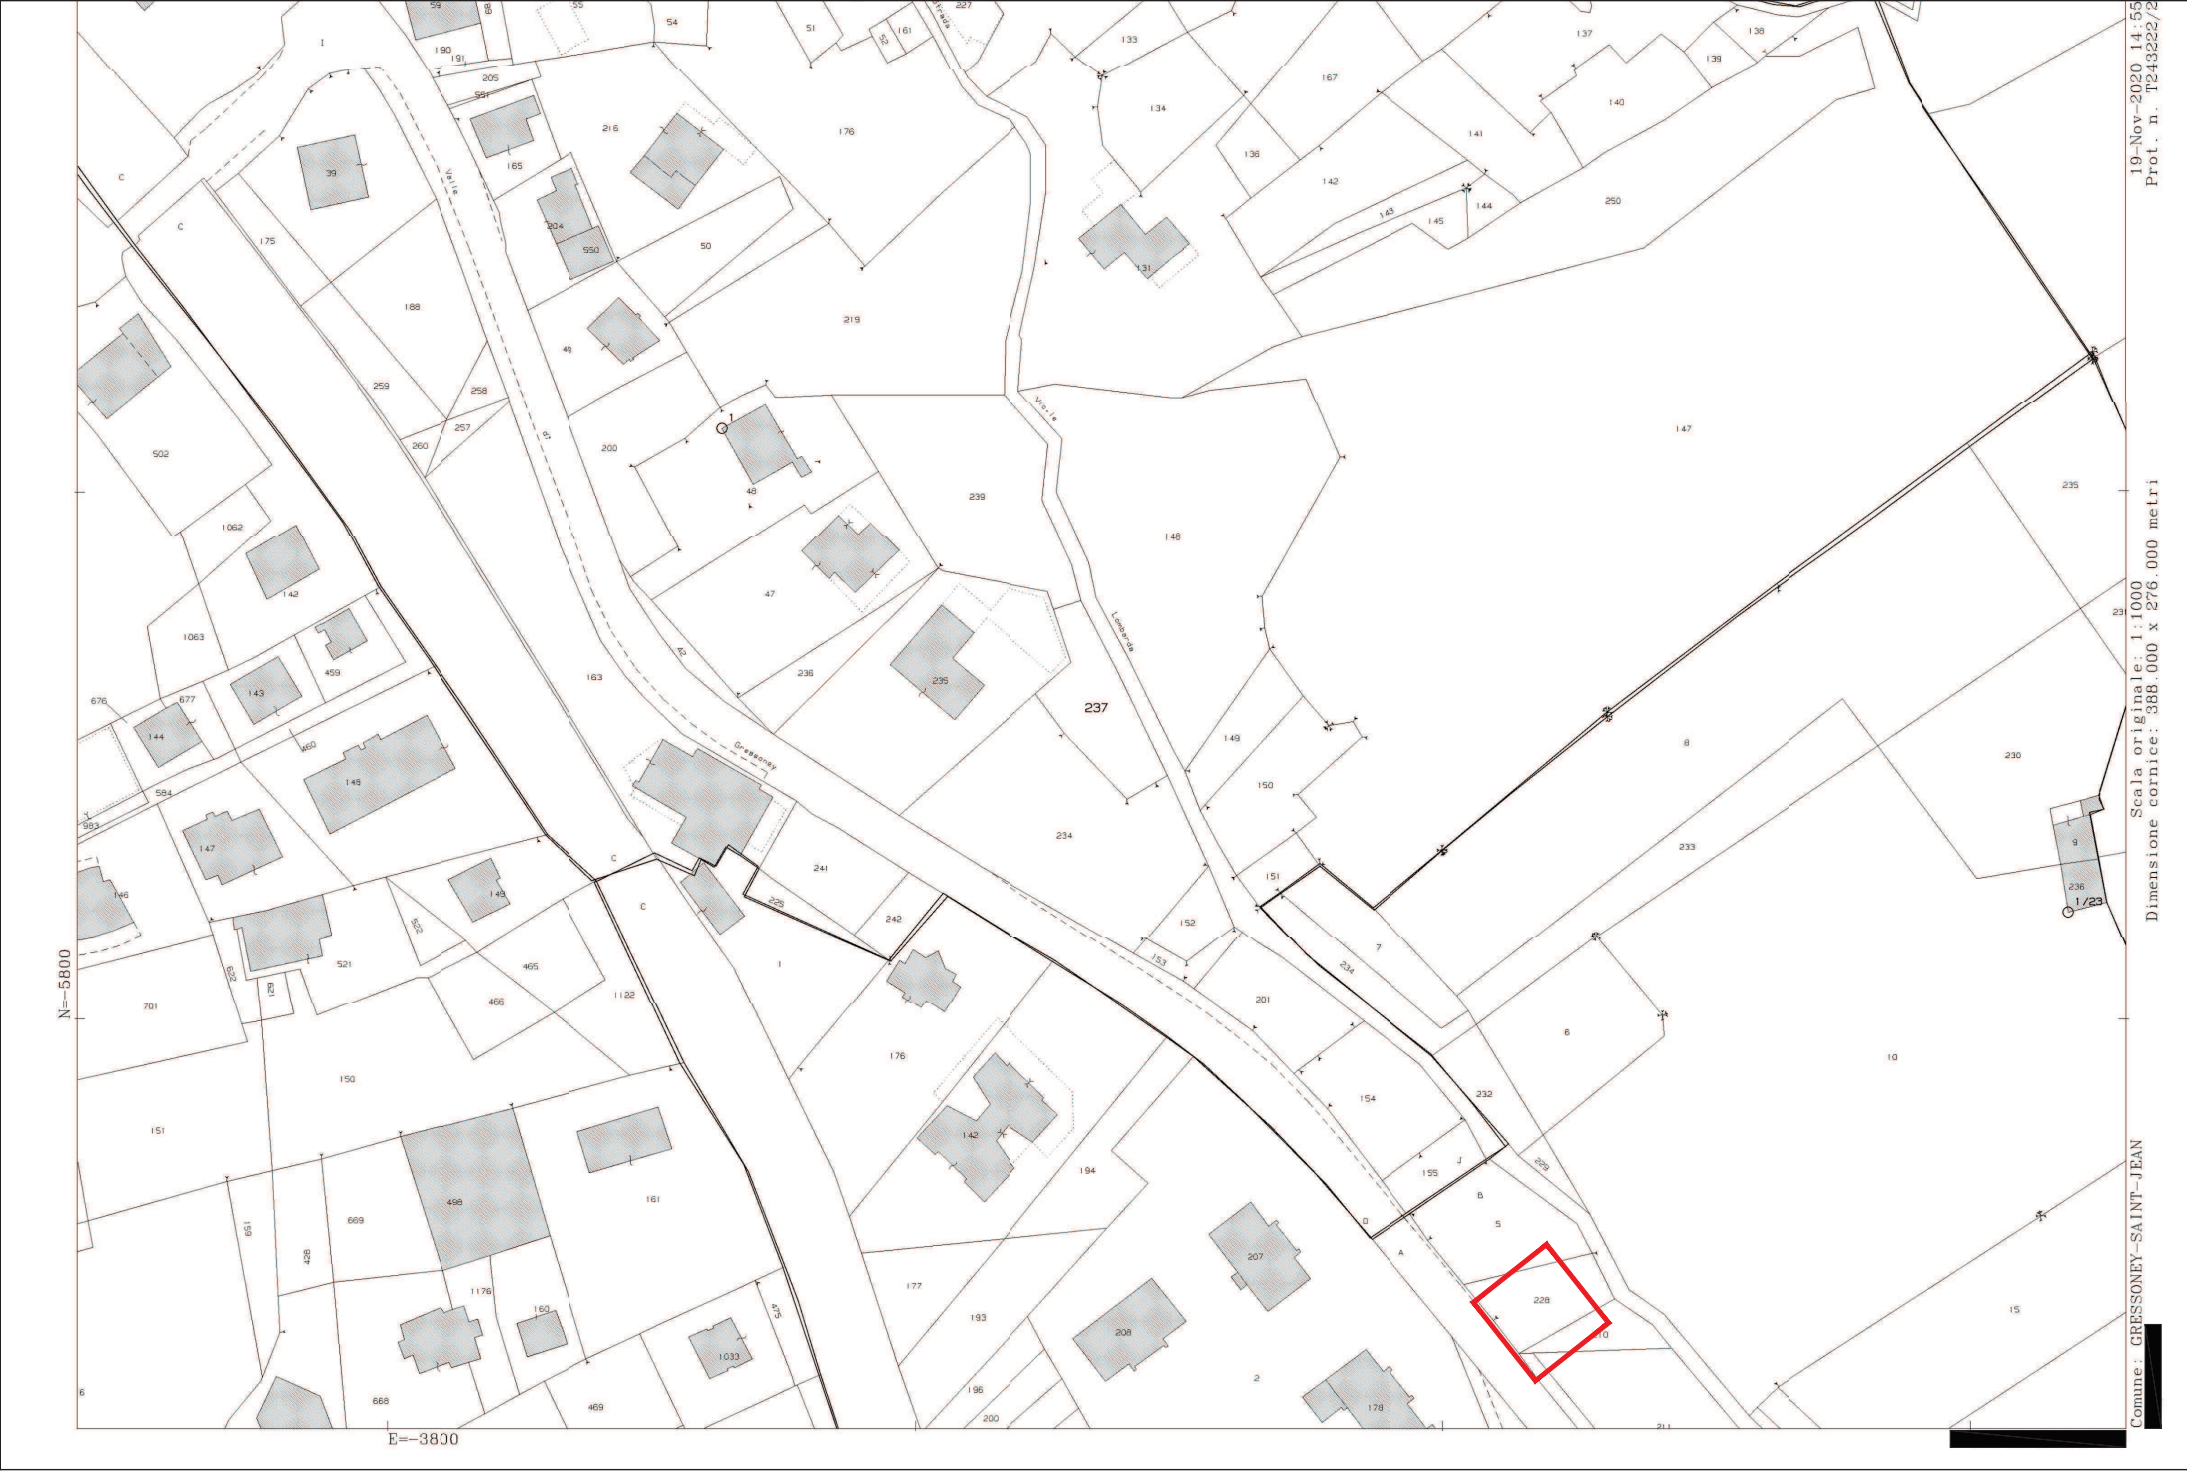

Vincoli Paesaggistici
Vincolo ex 1497

 Singolo vincolo
 Doppio vincolo

