


**Agenzia del Territorio
CATASTO FABBRICATI
Ufficio Provinciale di
Aosta**


| | |
|---|--|
| Dichiarazione protocollo n. _____ del _____ Planimetria di u.i.u. in Comune di Aosta Piazza Porte Pretoriane _____ civ. | |
| Identificativi Catastali: Sezione: _____ Foglio: 40 Particella: 333 Subalterno: 9 | Compilata da: Amede Roberta Iscritto all'albo: Geometra Dipendente Pubblico Prov. _____ N. _____ |

Scheda n. 2 Scala 1:200

TAVOLA 2/3

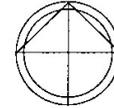

PIANO PRIMO
H media=2,60

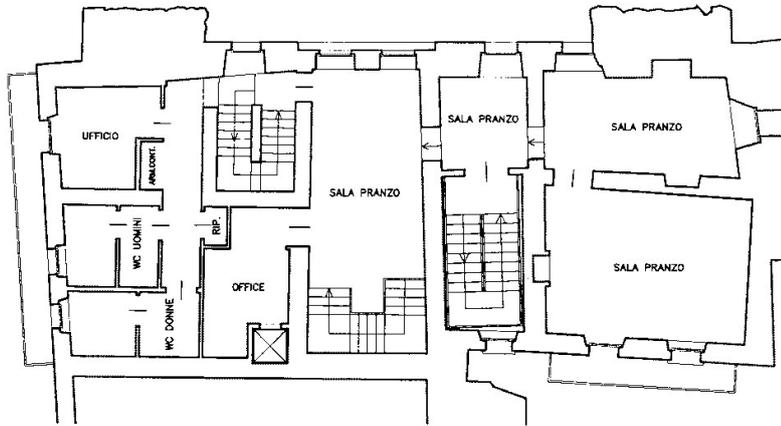

PIANO SECONDO
H media=2,60

