

costruzione impianto elettrico a 15 kV tra le località Santa Barbara e Derby in Comune di LA SALLE della Regione Autonoma della Valle d'Aosta

SEZIONI E DOCUMENTAZIONE FOTOGRAFICA ANAS - Canali

LEGENDA

	Cabina esistente
	Posto di trasformazione su palo esistente
	Posto di trasformazione su palo da recuperare
	Cavo elettrico sotterraneo a 15 kV esistente
	Cavo elettrico sotterraneo a 15 kV da posare
	Cavo elettrico sotterraneo a 15 kV da rimuovere o dismettere
	Cavo elettrico sotterraneo di BT esistente
	Colonnina di sezionamento di BT esistente
	Colonnina di sezionamento di BT da installare
	Linea elettrica aerea in fili nudi a 15 kV esistente
	Linea elettrica aerea in fili nudi a 15 kV da costruire
	Linea elettrica aerea in fili nudi a 15 kV da rimuovere
	Sostegno esistente
	Sostegno da posare
	Sostegno da rimuovere
	Traliccio esistente
	Traliccio da rimuovere

Comune di LA SALLE


Fogli VARI

Scale VARIE


AR/ap


OTTOBRE 2021


ing. Giorgio PESSION
Il presente documento è sottoscritto con firma digitale ai sensi dell'art. 21 del d.lgs. 82/2005.

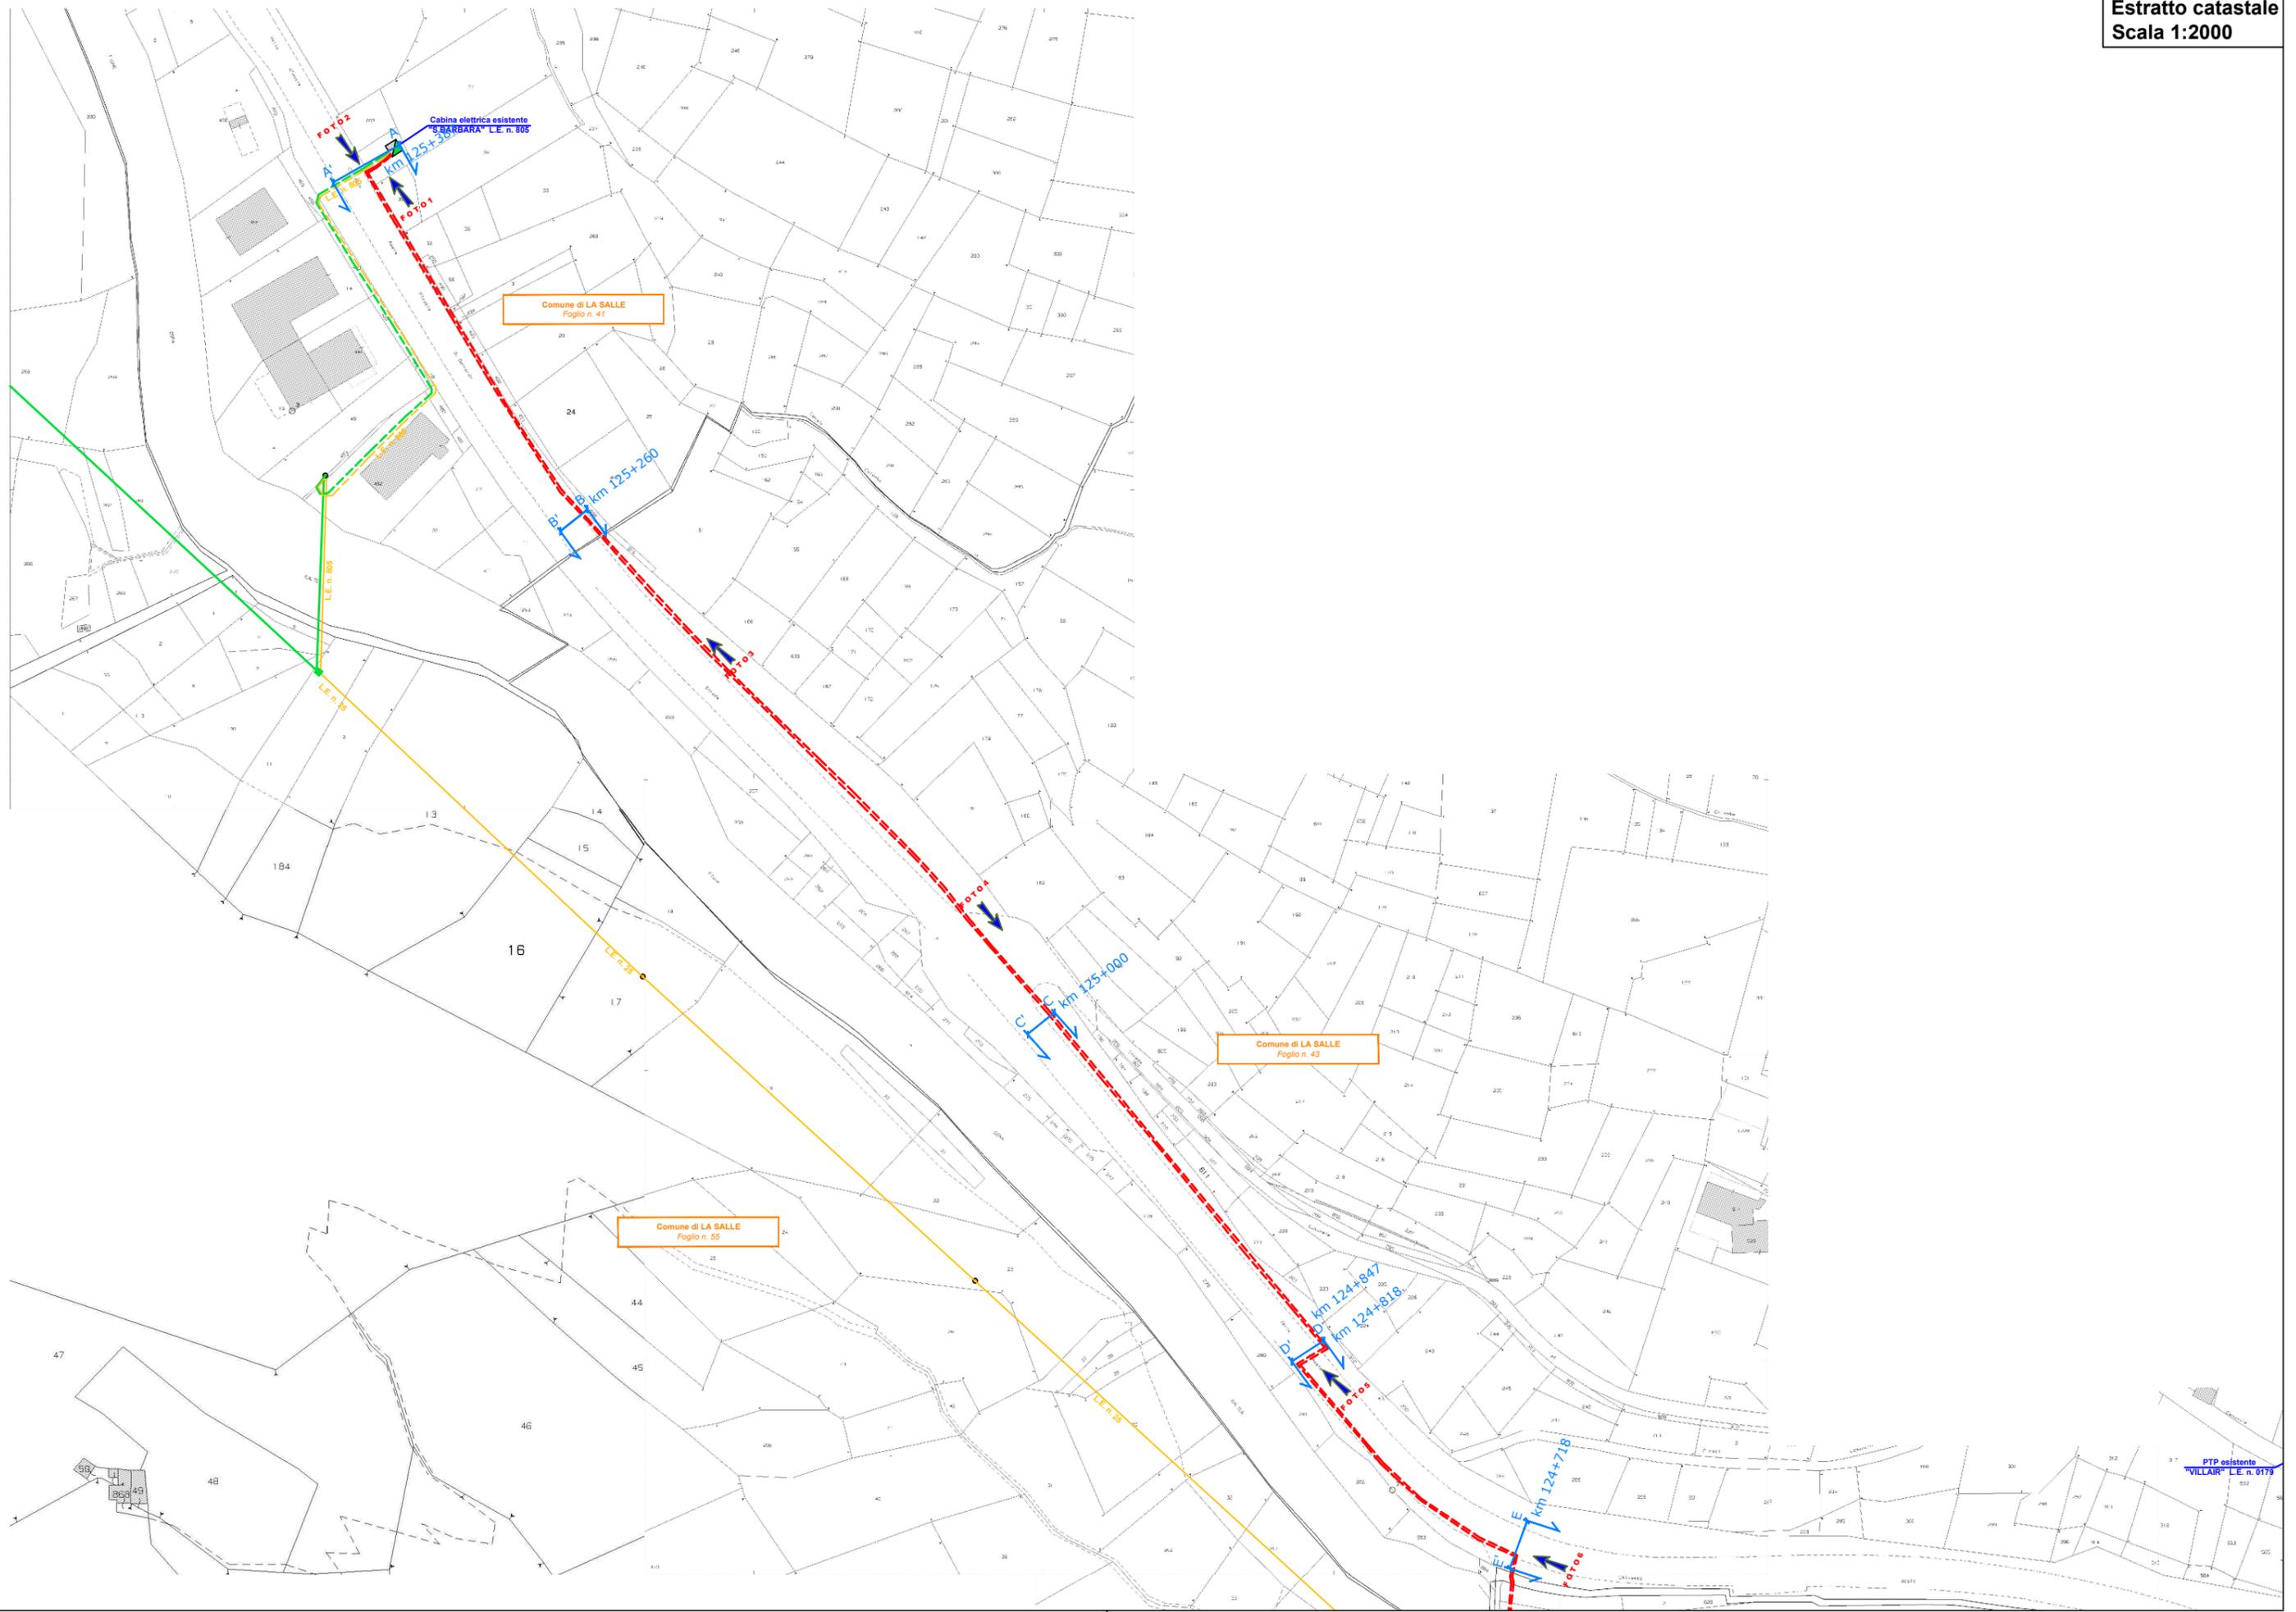


PTP esistente
"VILLAR" L.E. n. 6179

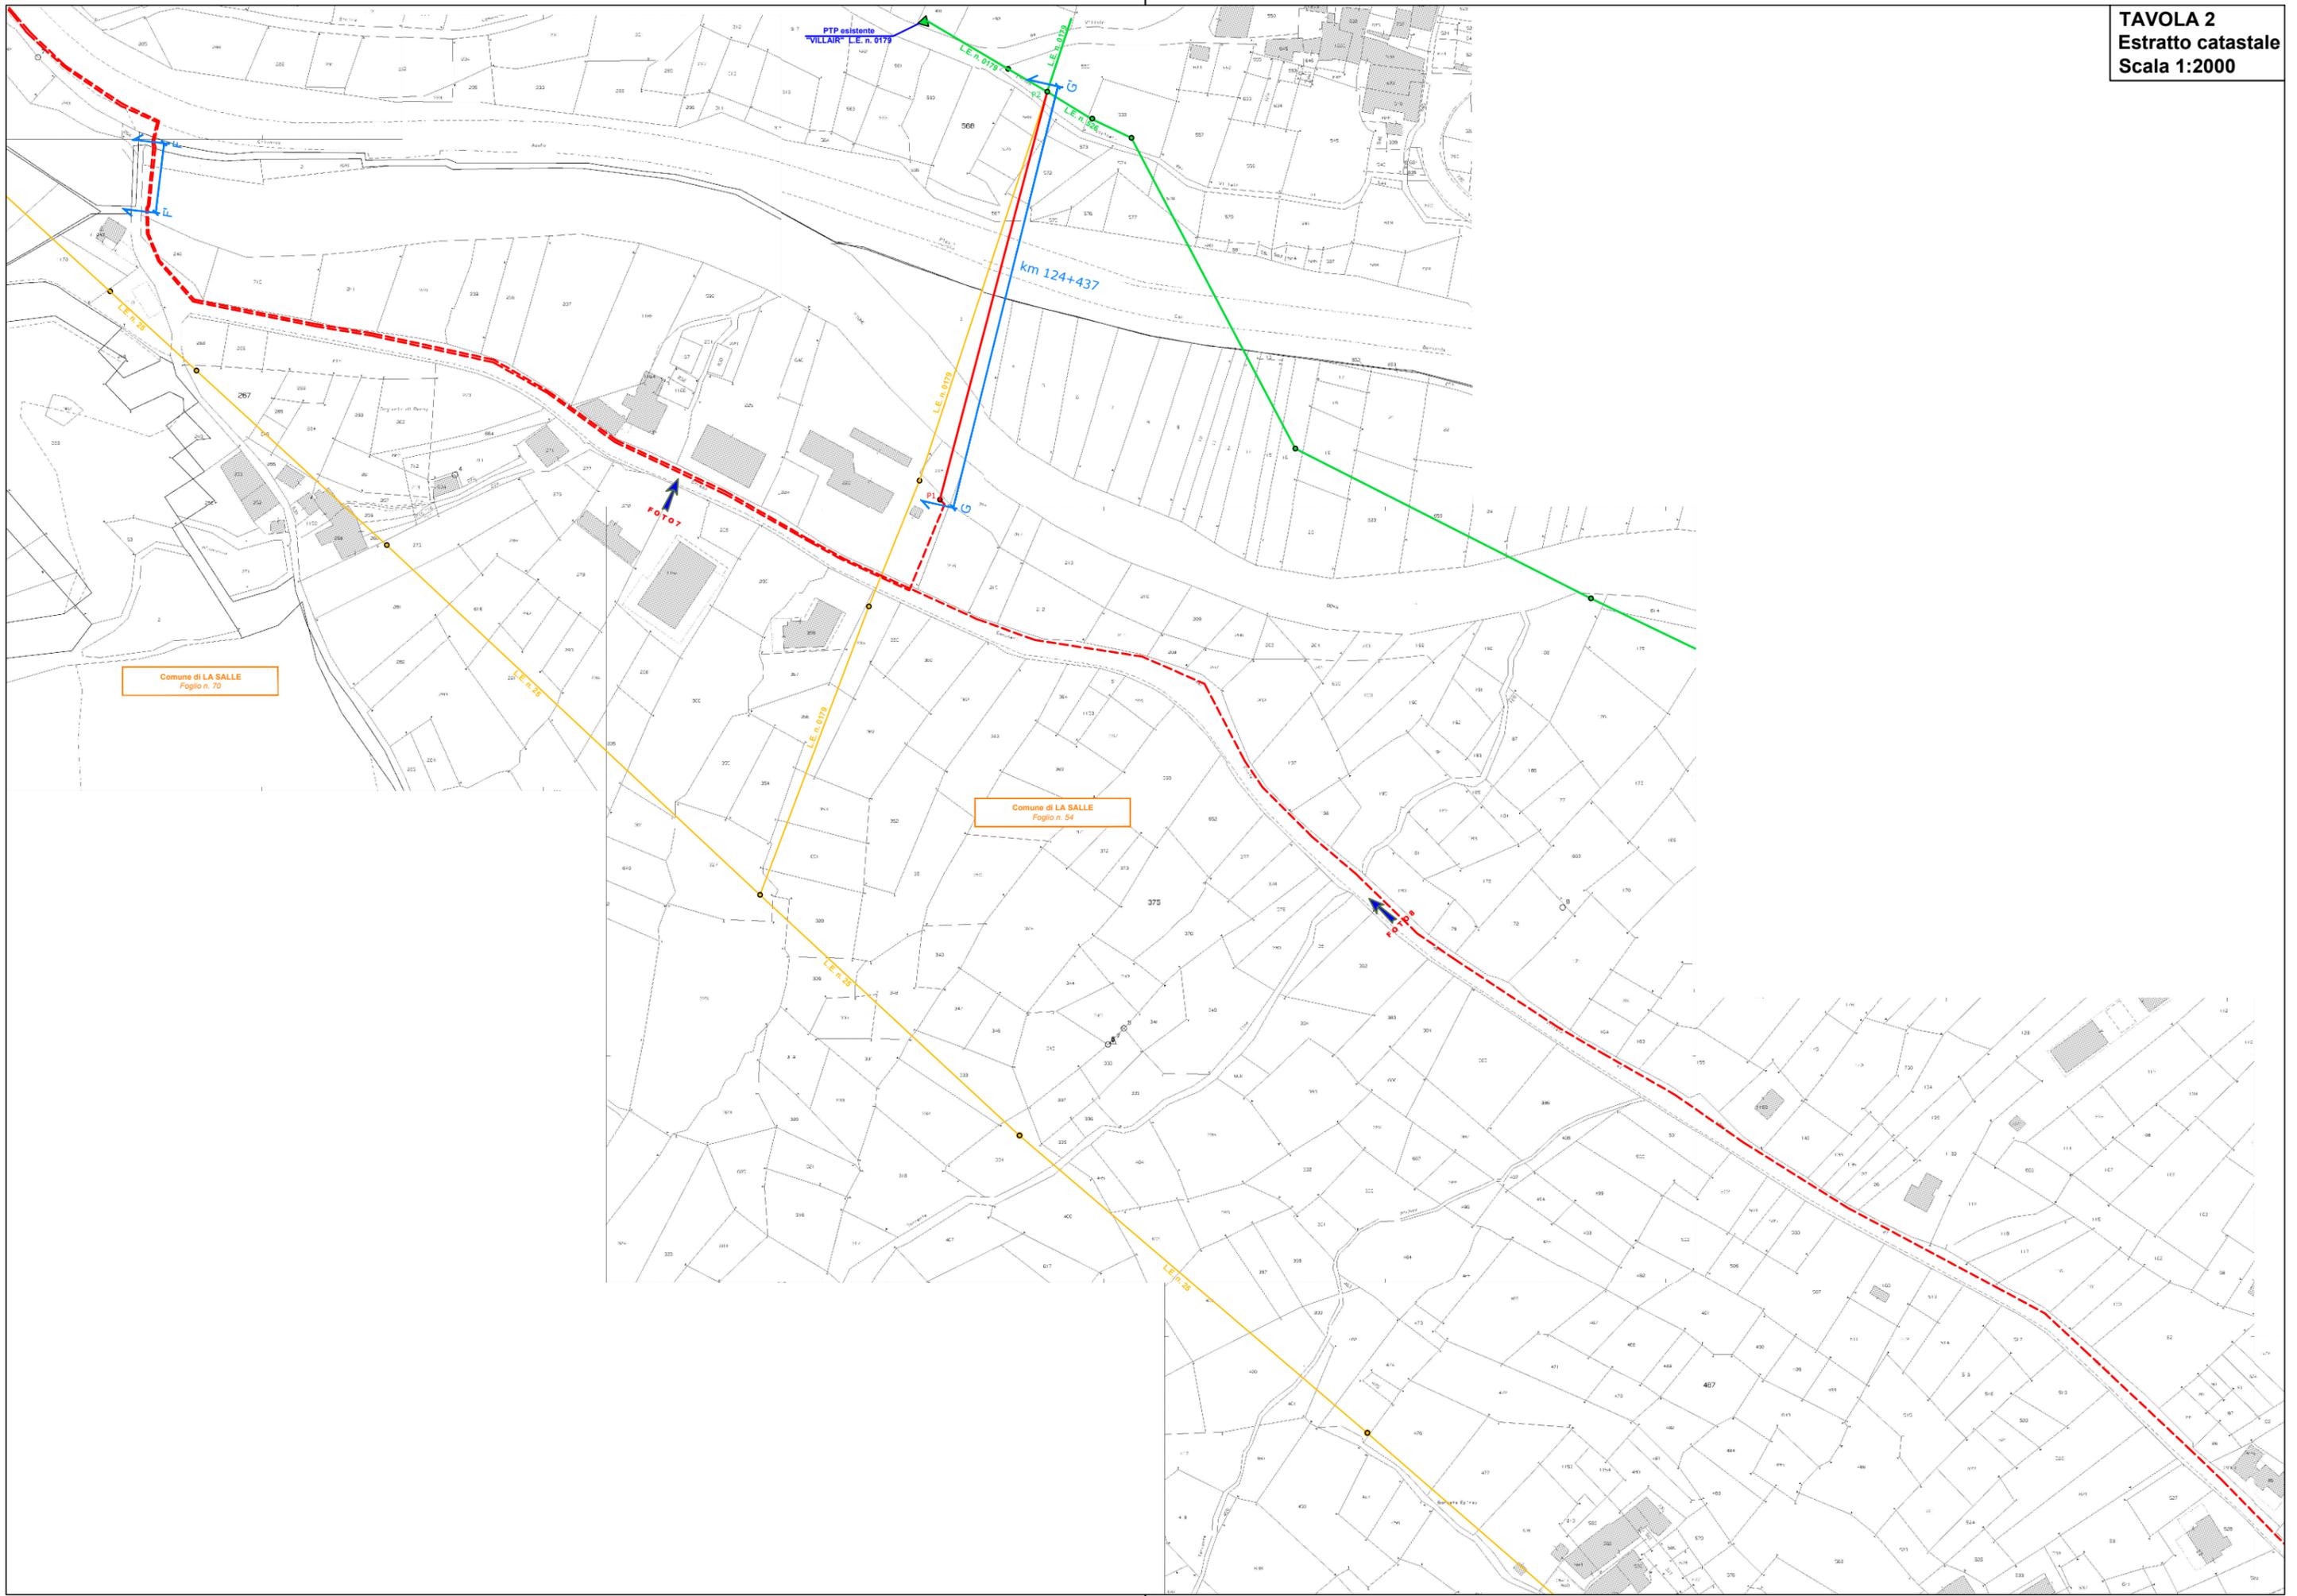

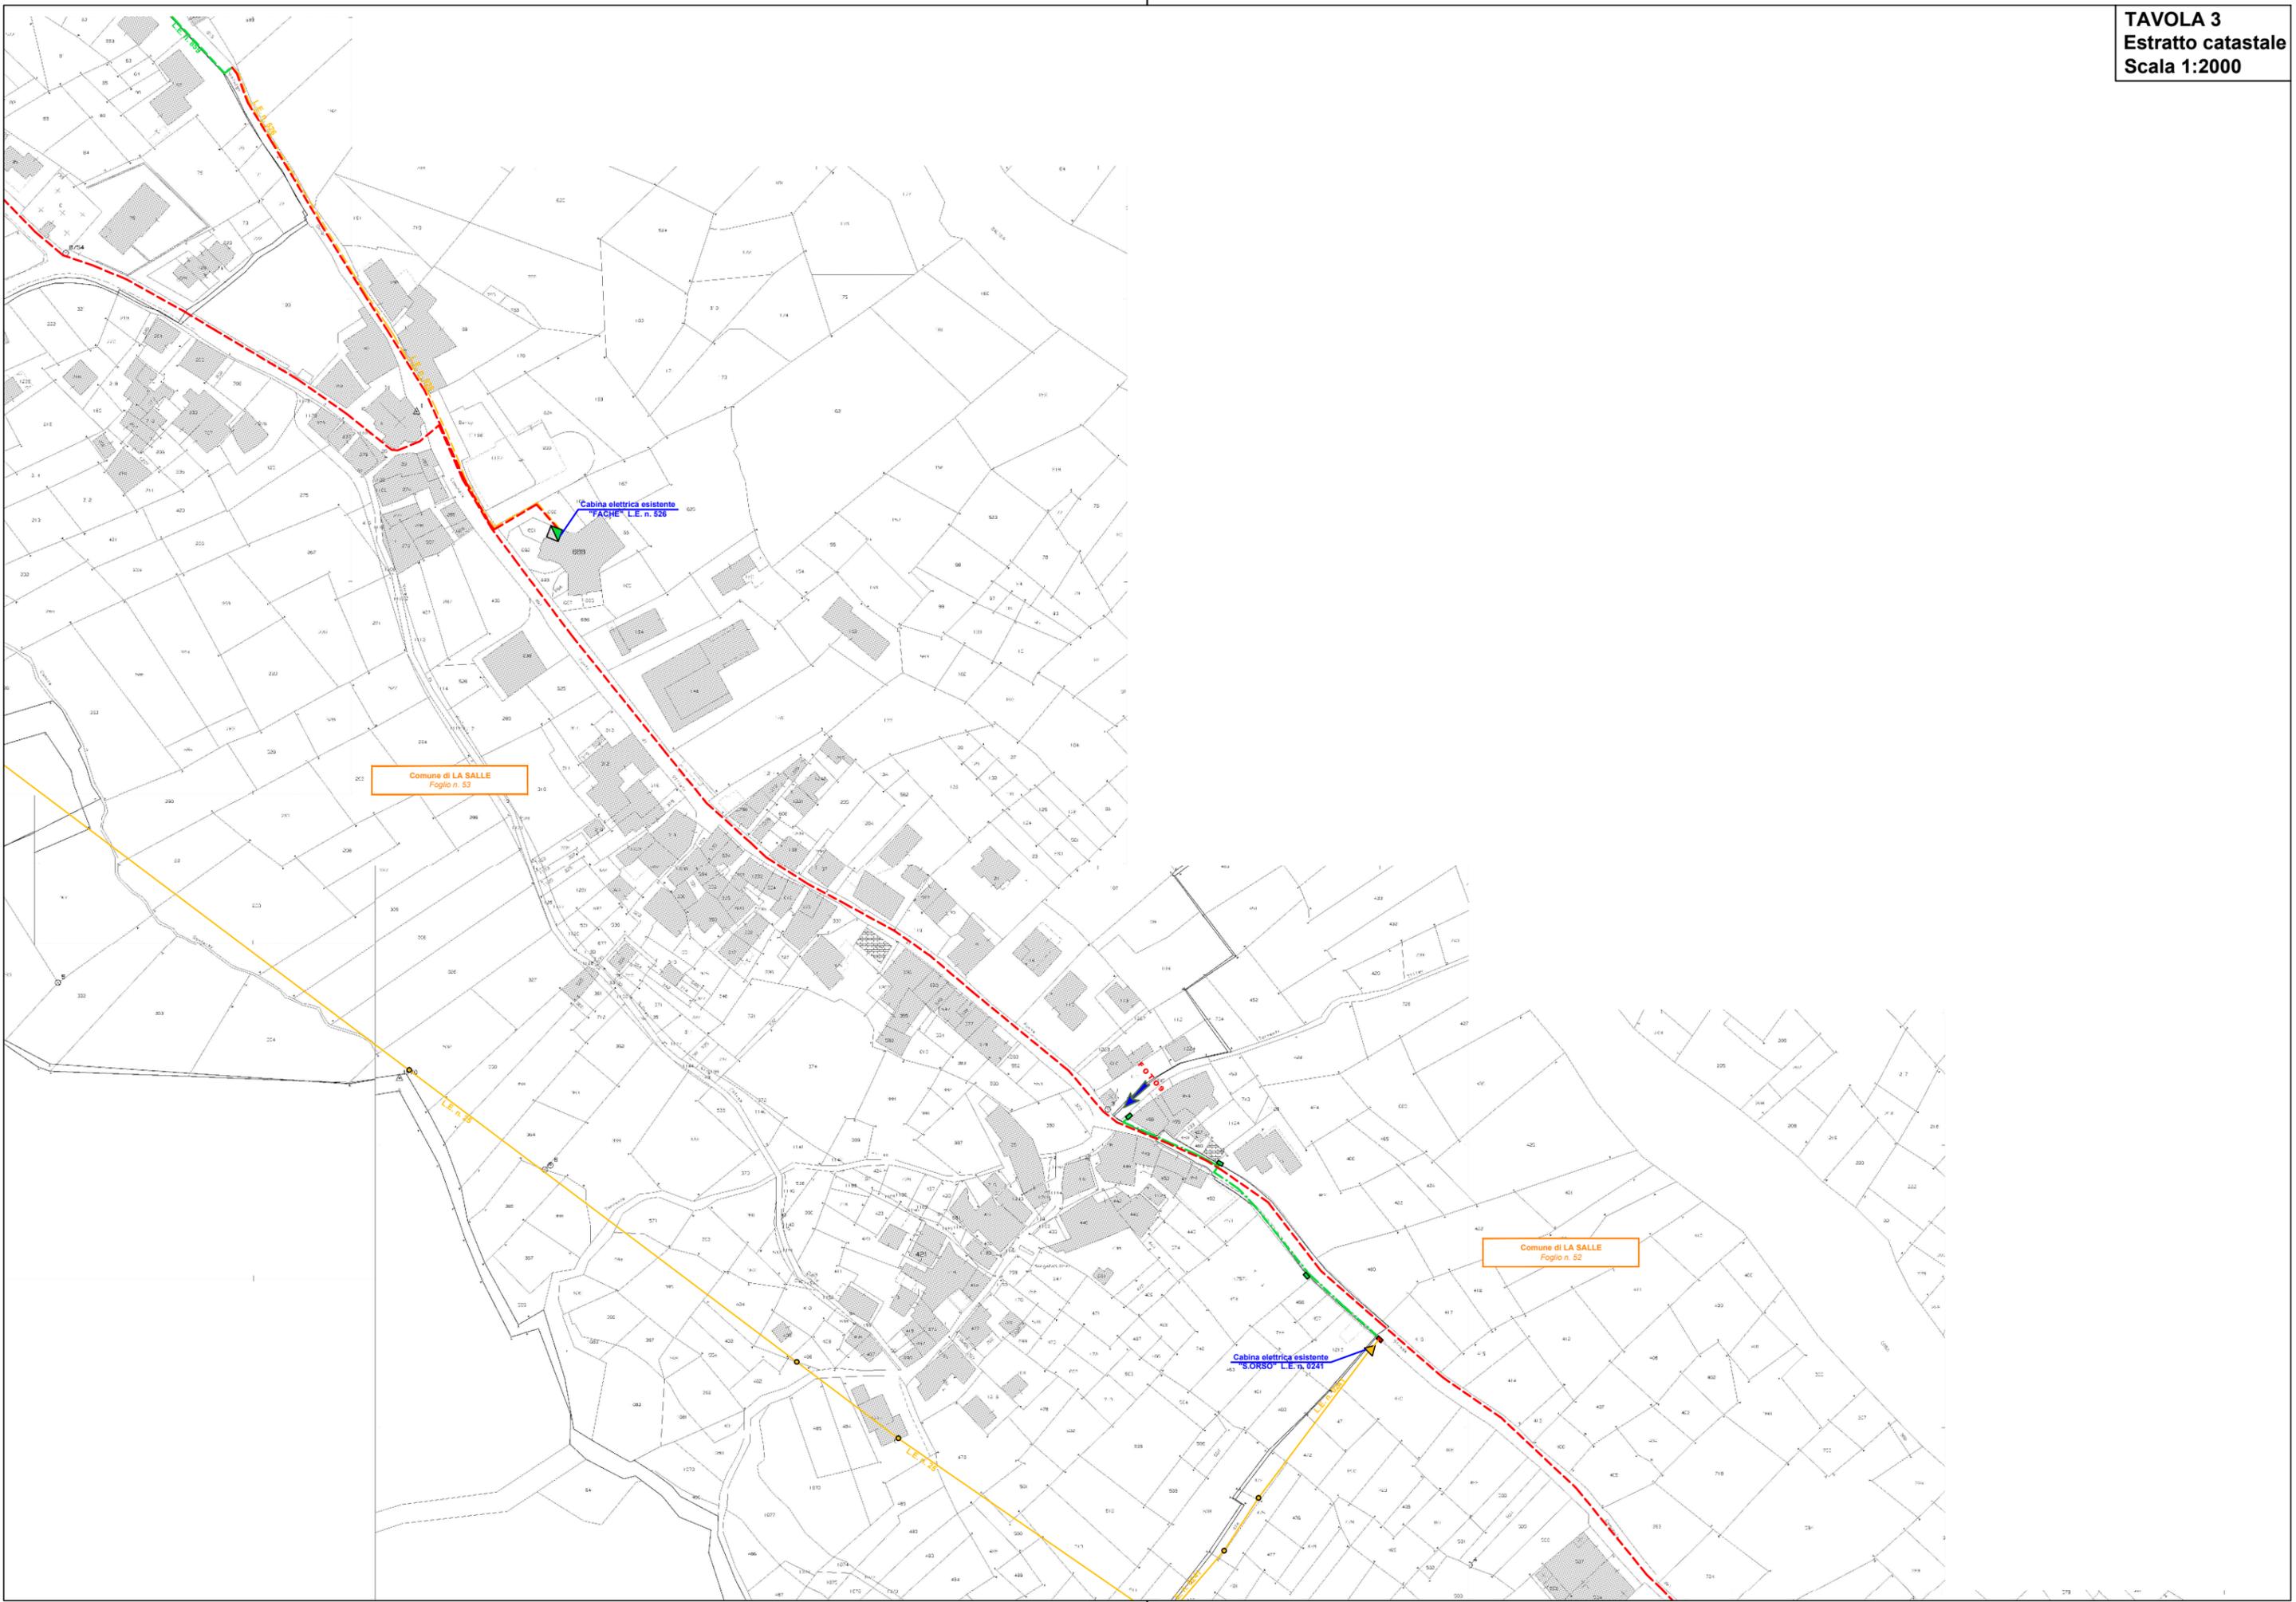




S.S. n° 26
Sez. A - A' al km 125+837

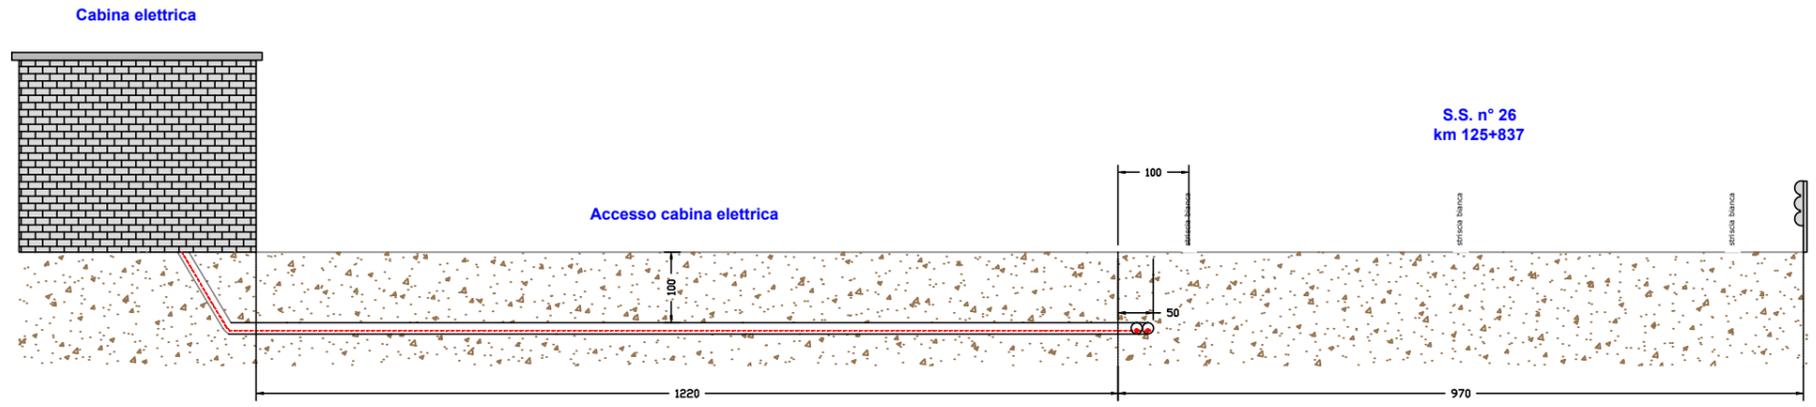


S.S. n° 26
Sez. B - B' al km 125+260

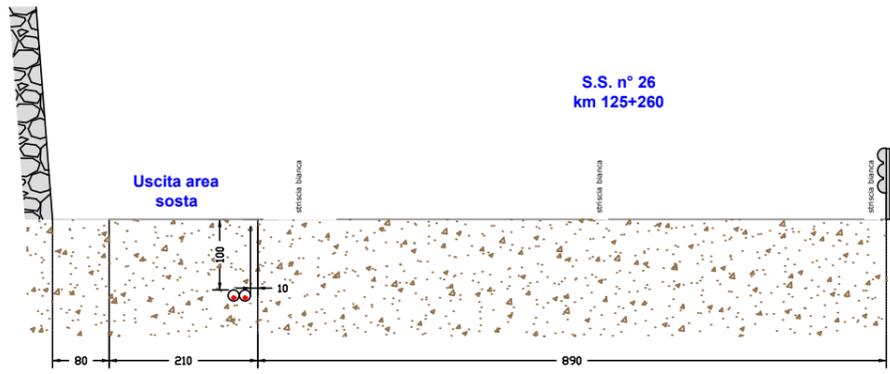


Seziona C-C'
Scala 1:100

S.S. n° 26
Sez. C - C' al km 125+000

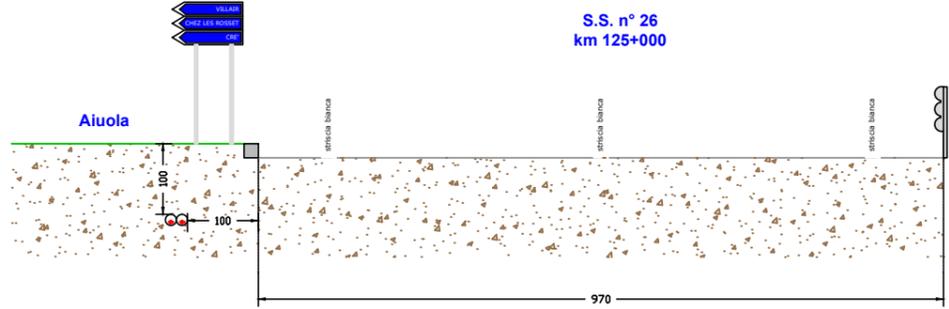


Seziona D-D'
Scala 1:100


S.S. n° 26
Sez. D - D' al km 124+818

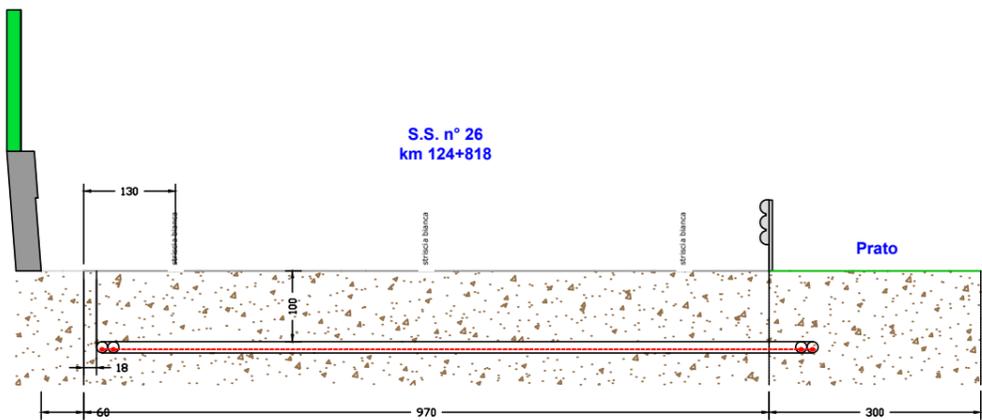

Seziona E-E'
Scala 1:100

S.S. n° 26
km 124+718

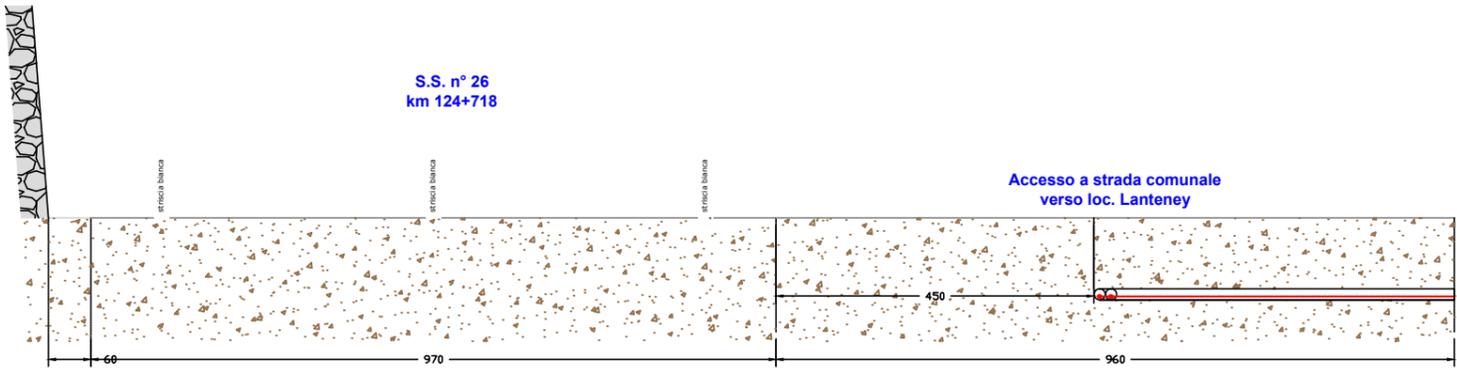

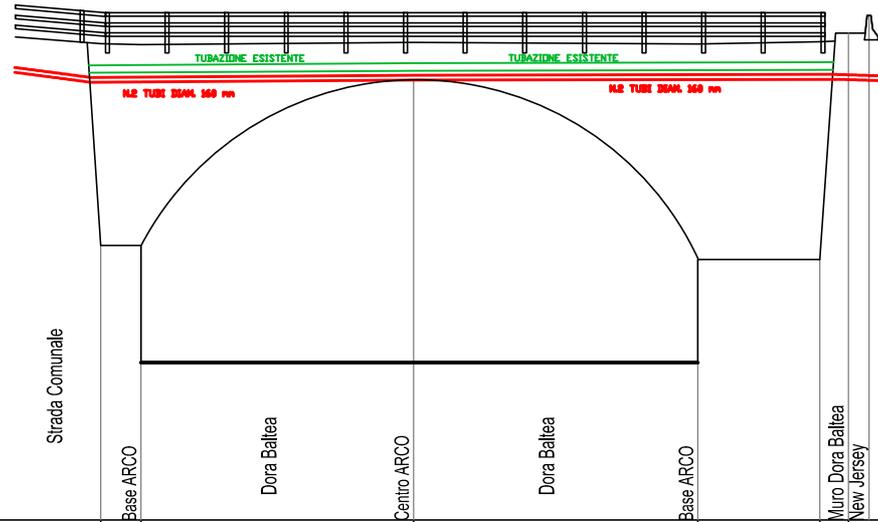

Quota	890.79	890.76		890.83		890.78		890.85	891.14	890.92
Progressiva	0.00	1.32		10.28		19.63		23.63	24.58	25.67
Parziale		1.32	8.96		9.35	4.00		0.95	0.87	0.92
Codici	138	137		139		136		135	134	132

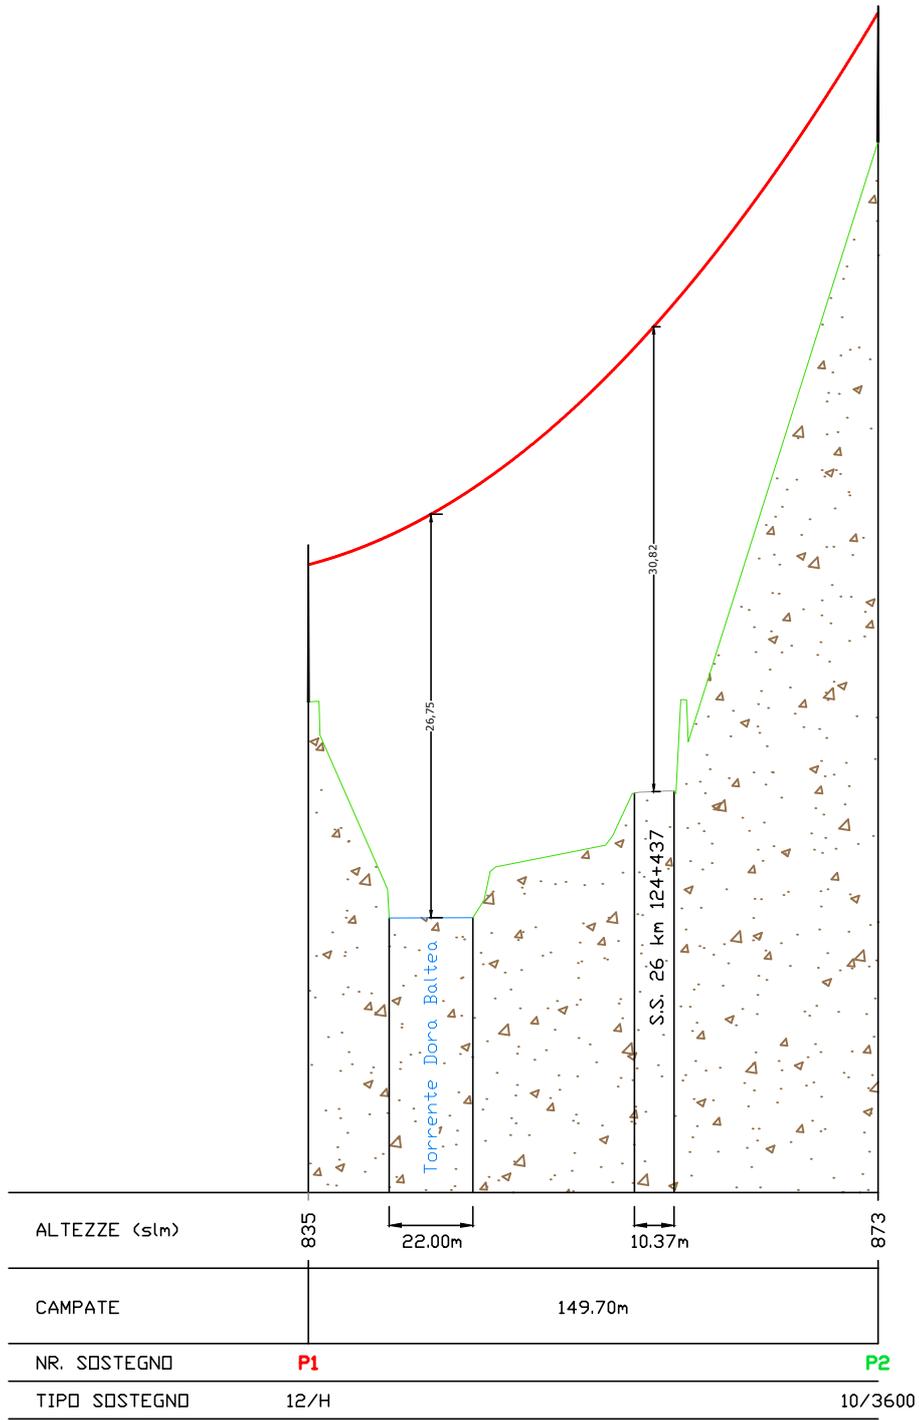


FOTO 1



FOTO 2



FOTO 3



FOTO 4



FOTO 5

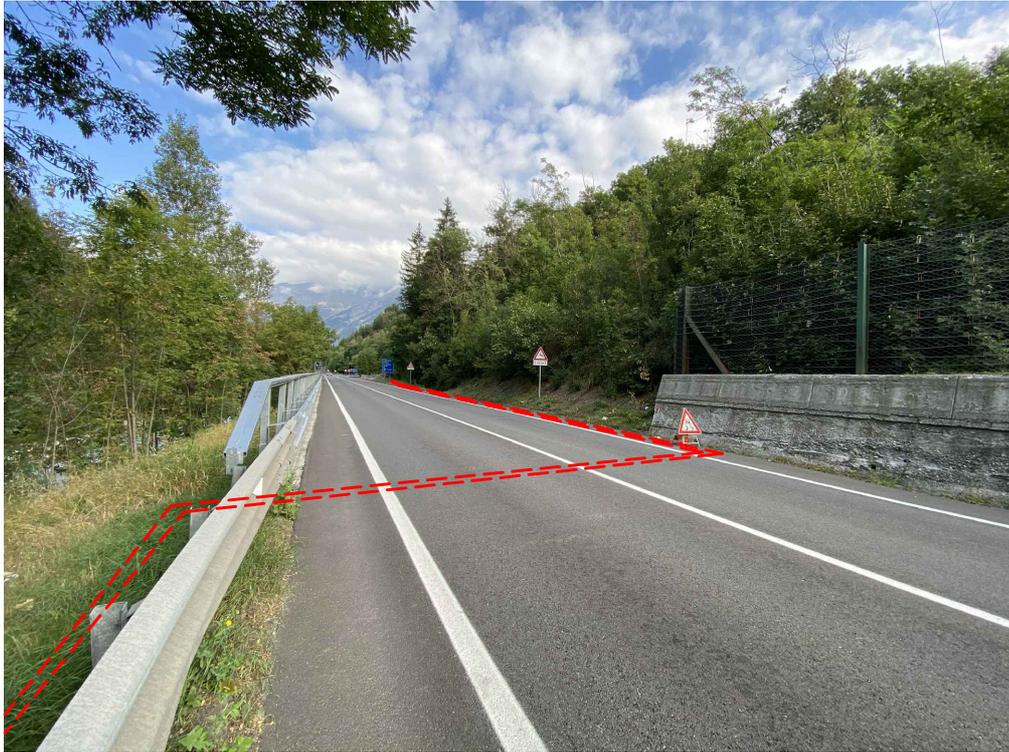


FOTO 6



FOTO 7



FOTO 8



FOTO 9

