
Firmato digitalmente da
ANDREA MOTTA
CN = MOTTA ANDREA
C = IT

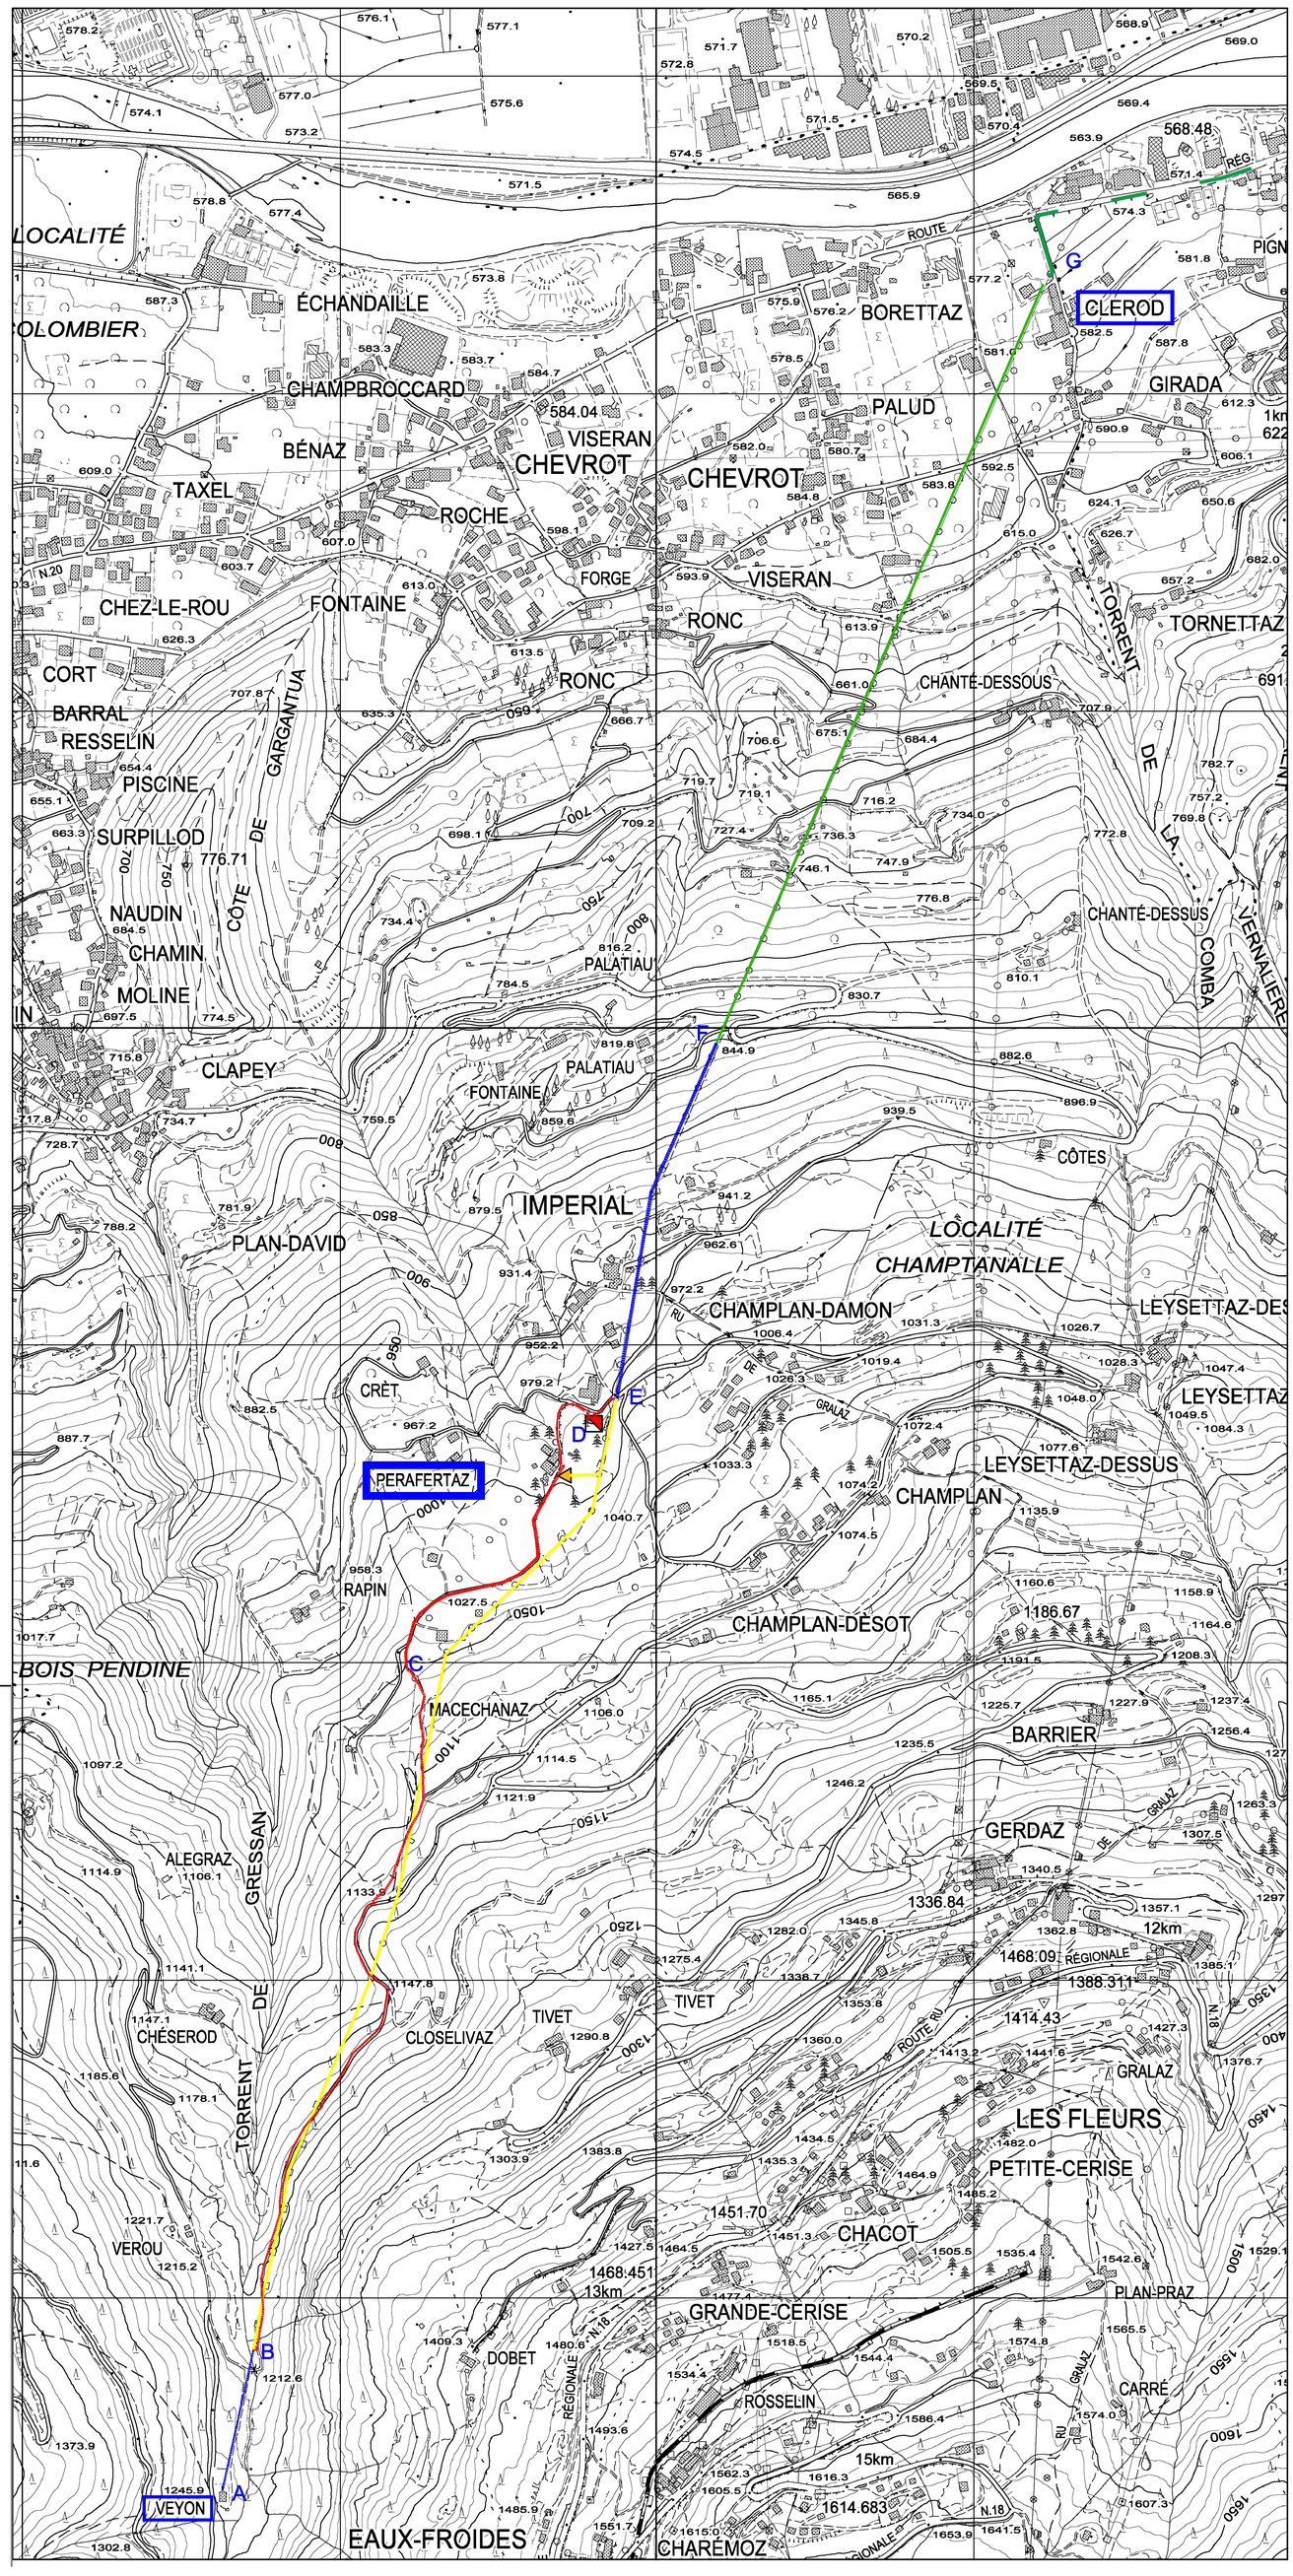

COOPERATIVA FORZA E LUCE DI AOSTA

Via Malherbes, 24 - 11100 AOSTA

Linea elettrica a MT 15 kV da centrale VEYON a Cabina "MAFER" nei Comuni di GRESSAN e CHARVENSOD (linea n° 148)

Interventi di parziale interramento e costruzione Cabina in muratura MT/BT in loc. Peraferta

LEGENDA

- Linea elettrica aerea 15 kV da costruire in cavo aereo Elicord
- Linea elettrica aerea a 15 kV da recuperare
- Linea elettrica a 15 kV esistente
  Sono previsti interventi di bonifica tecnica sui singoli sostegni
- Cavo elettrico sotterraneo a 15 kV esistente
- Cavo elettrico sotterraneo a 15 kV da posare
- Cabina da costruire
- Posto di trasformazione su palo da recuperare

CONSULENZE TECNICHE
p.i. Andrea MOTTA
Via De La Pierre 3A - 11100 AOSTA - tel. 329 4287001 - mail: ino.aosta@gmail.com - pec: andrea.motta@pec.eppi.it

COMMESSA	TIPO ELABORATO	NOME FILE
	COROGRAFIA 1 : 5000	COROGRAFIA

	REVISIONI				
A	EMISSIONE	AM	Agosto 2022		
ATTIVITÀ	DESCRIZIONE	NOME	DATA	NOME	DATA
		REDATTO		APPROVATO	

TUTTI I DIRITTI DEL PRESENTE DOCUMENTO SONO RISERVATI: LA RIPRODUZIONE ANCHE PARZIALE E' VIETATA.