


Comune di Gressan

F.14 F. 16

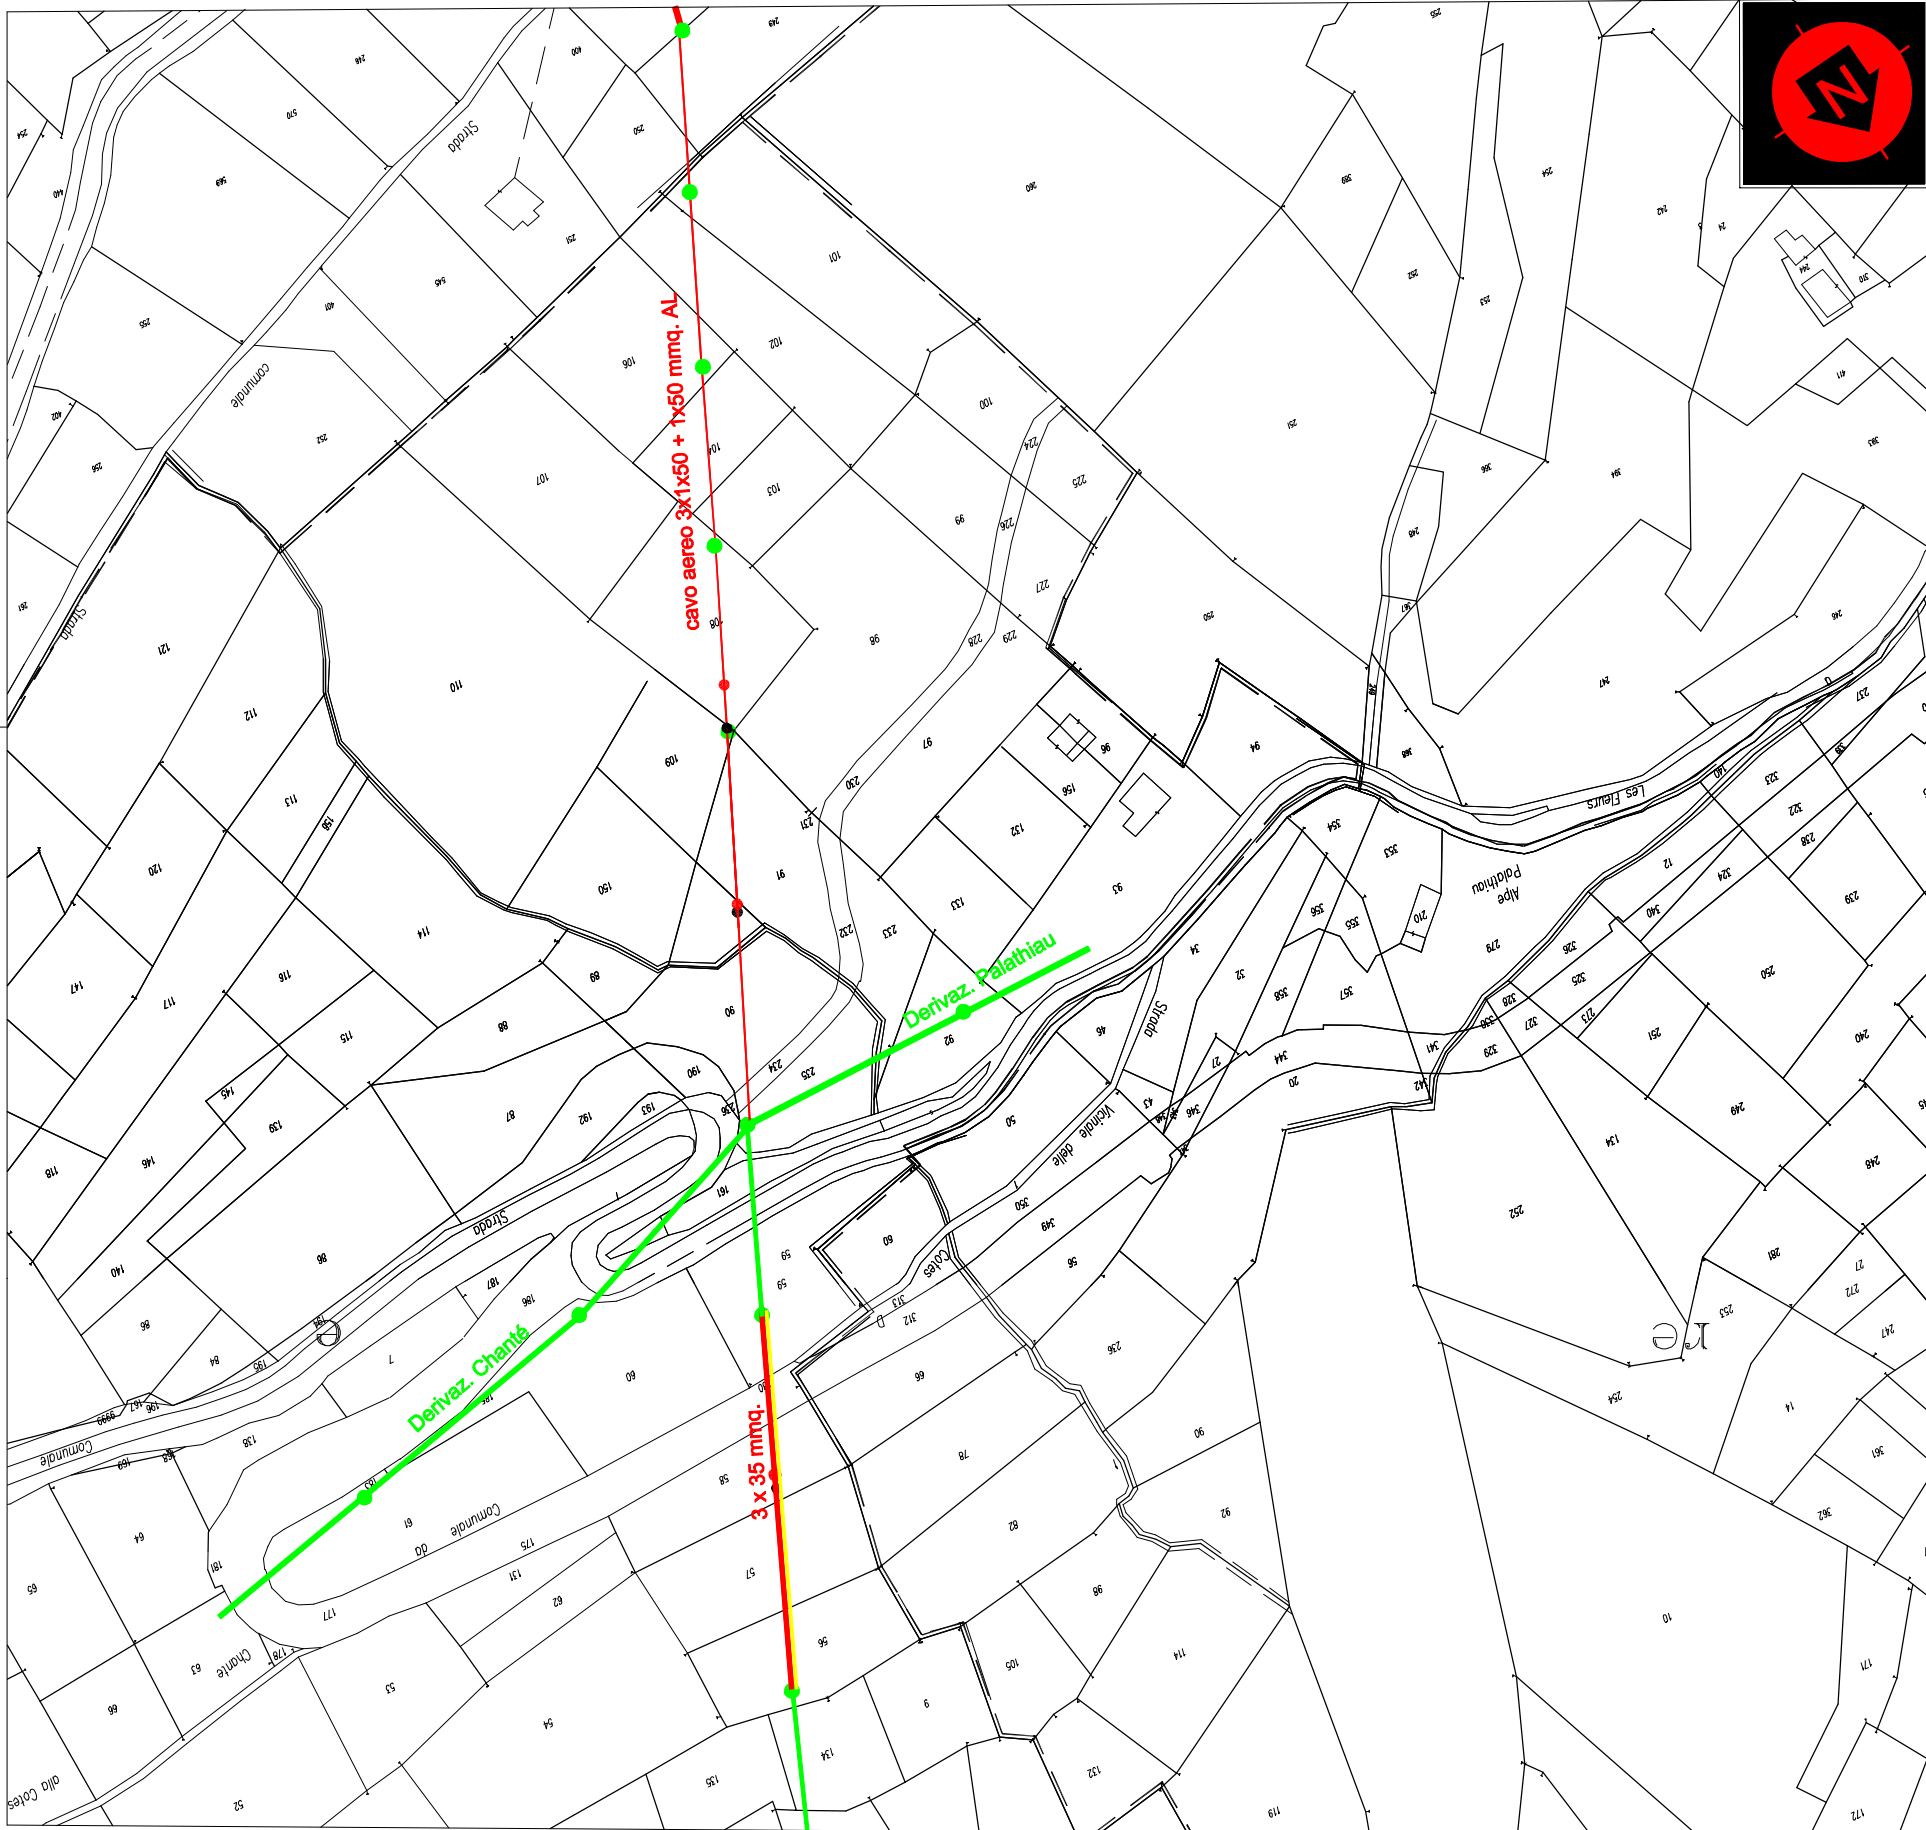


F.14

Comune di Gressan

Comune di Gressan

Comune di Gressan

F.16

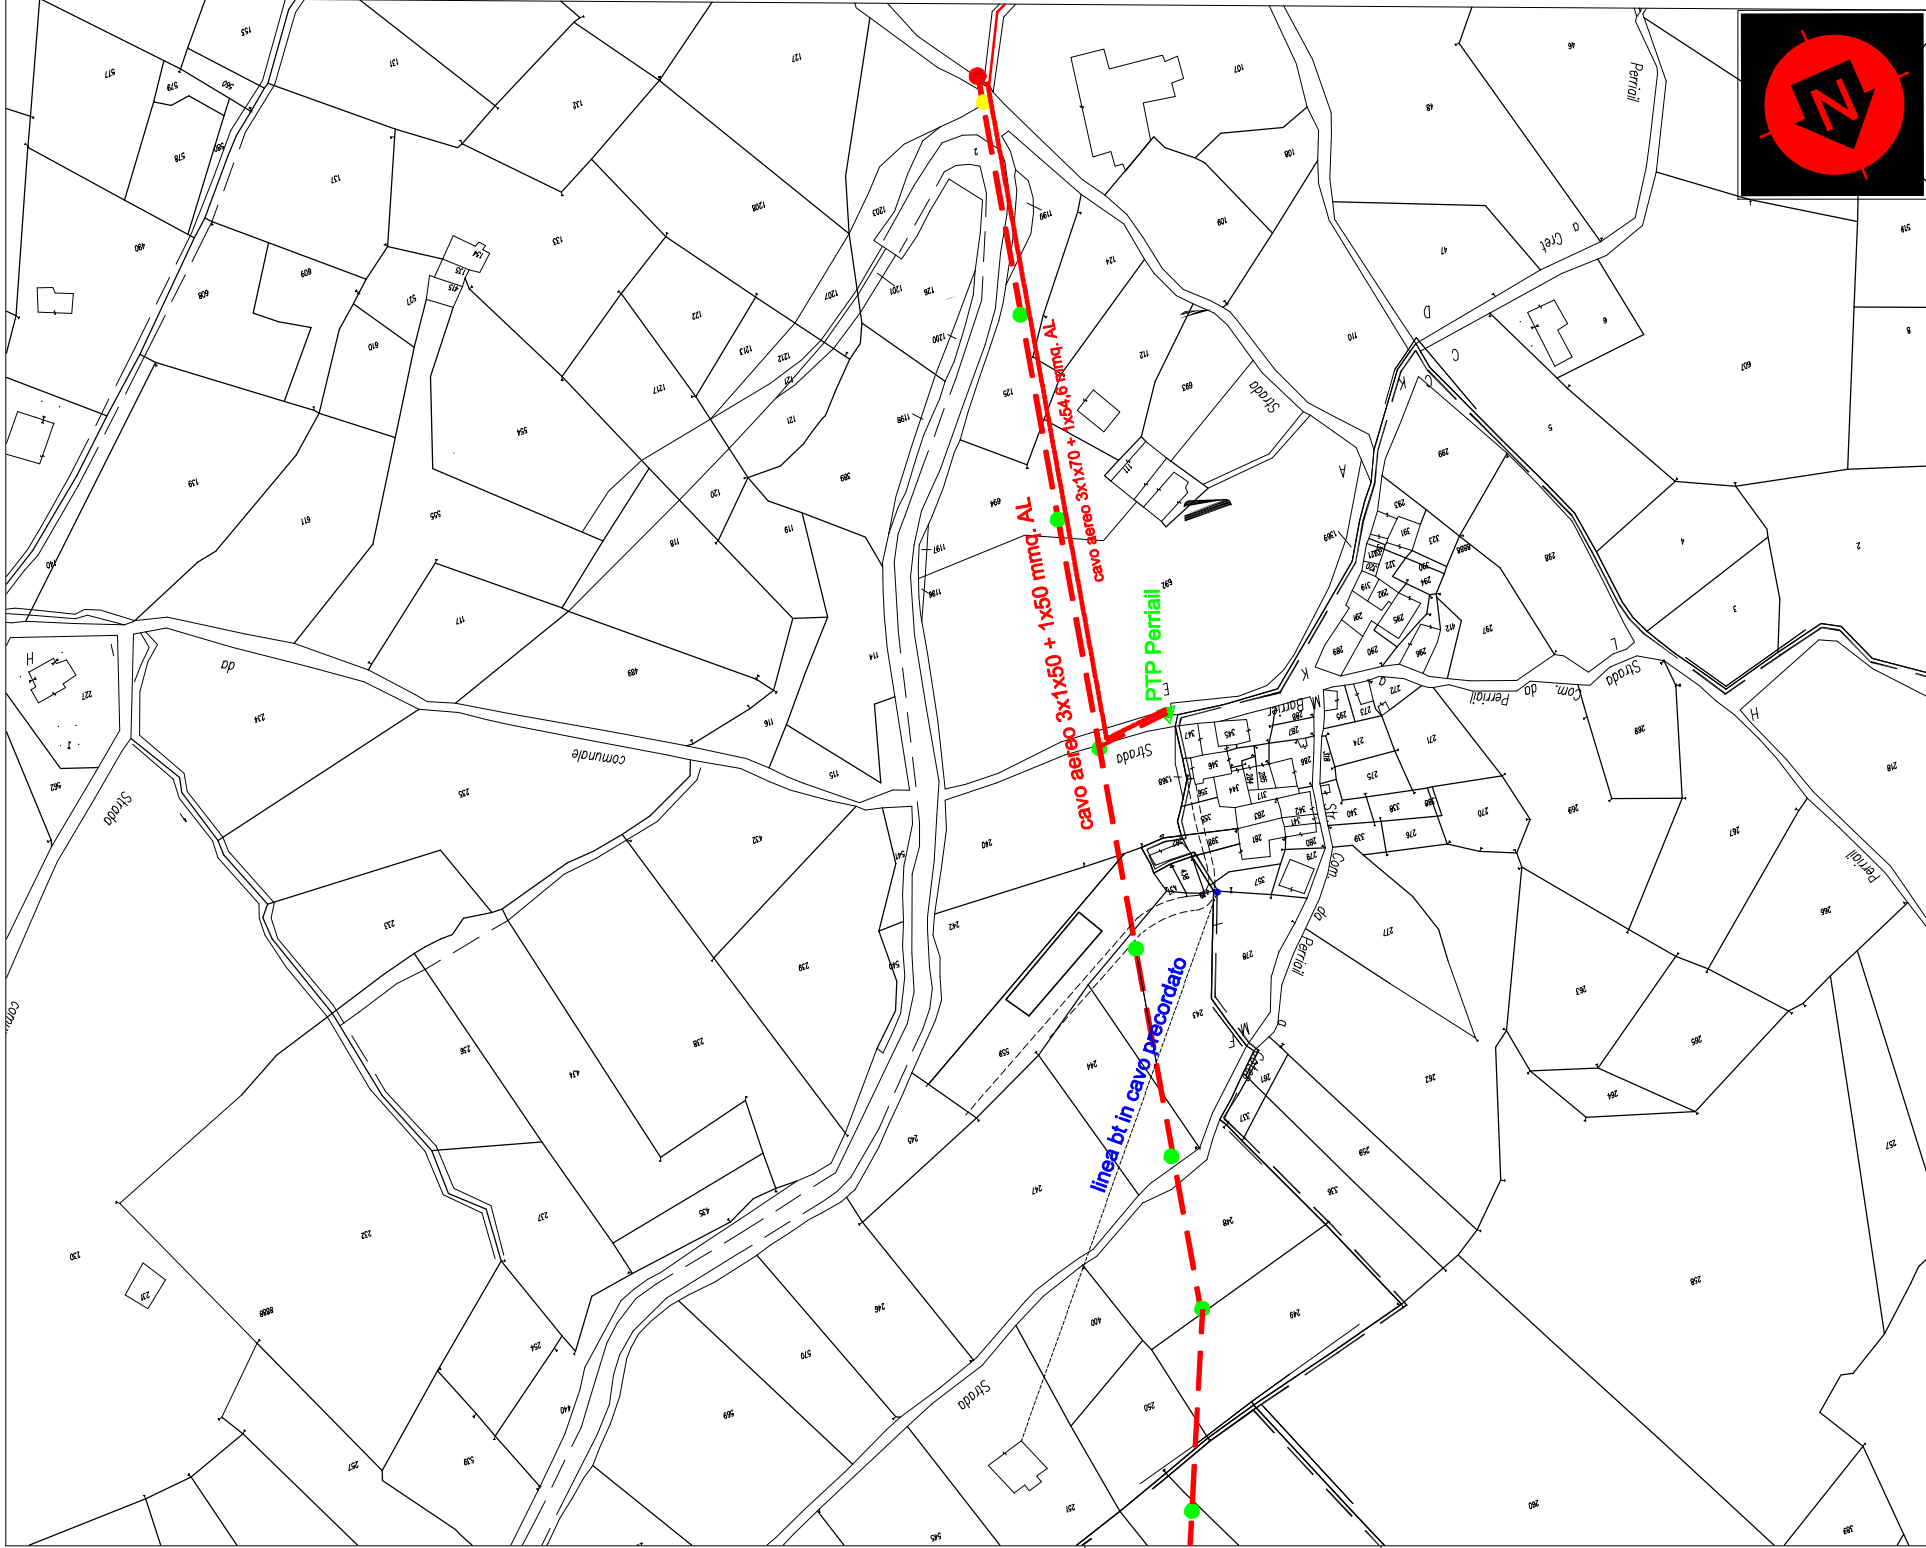

F.16

Gressan

F.16

F.14

F.13

F.13

Gressan

F.13

Comune di Gressan

F.16

Linea elettrica a MT 15 kV da centrale VEYON a Cabina "MAFER" nei Comuni di GRESSAN e CHARVENSOD (linea n° 148)

Interventi di parziale interramento e costruzione Cabina in muratura MT/BT in loc. Peraferfa

- Linea elettrica 15 kV aerea esistente COOP.VA FORZA e LUCE su pali cemento
- Linea elettrica 15 kV in cavo aereo COOP.VA FORZA e LUCE da costruire
- Linea elettrica BT400 V in cavo aereo COOP.VA FORZA e LUCE da costruire
- Sostegno in lamiera poligonale da posare
- Sostegno cemento da recuperare
- Sostegno esistente



CONSULENZE TECNICHE
p.i. Andrea Motta
Via De La Pierre 3A - 11100 AOSTA - tel. 329 4287001 - mail: ino.aosta@gmail.com - pec: andrea.motta@pec.appli.it



COMMESSA	TIPO ELABORATO	NOME FILE
	PLANIMETRIA CATASTALE - Scala 1 : 2000	Tratto SR.40-Der.Palathiau

REVISIONI			
B	MODIFICA PLANIMETRIE	AM	SETTEMBRE 2022
A	EMISSIONE	AM	APRILE 2022
ATTIVITA	DESCRIZIONE	NOME	DATA
		REDATTO	APPROVATO

TUTTI I DIRITTI DEL PRESENTE DOCUMENTO SONO RISERVATI: LA RIPRODUZIONE ANCHE PARZIALE E' VIETATA.